




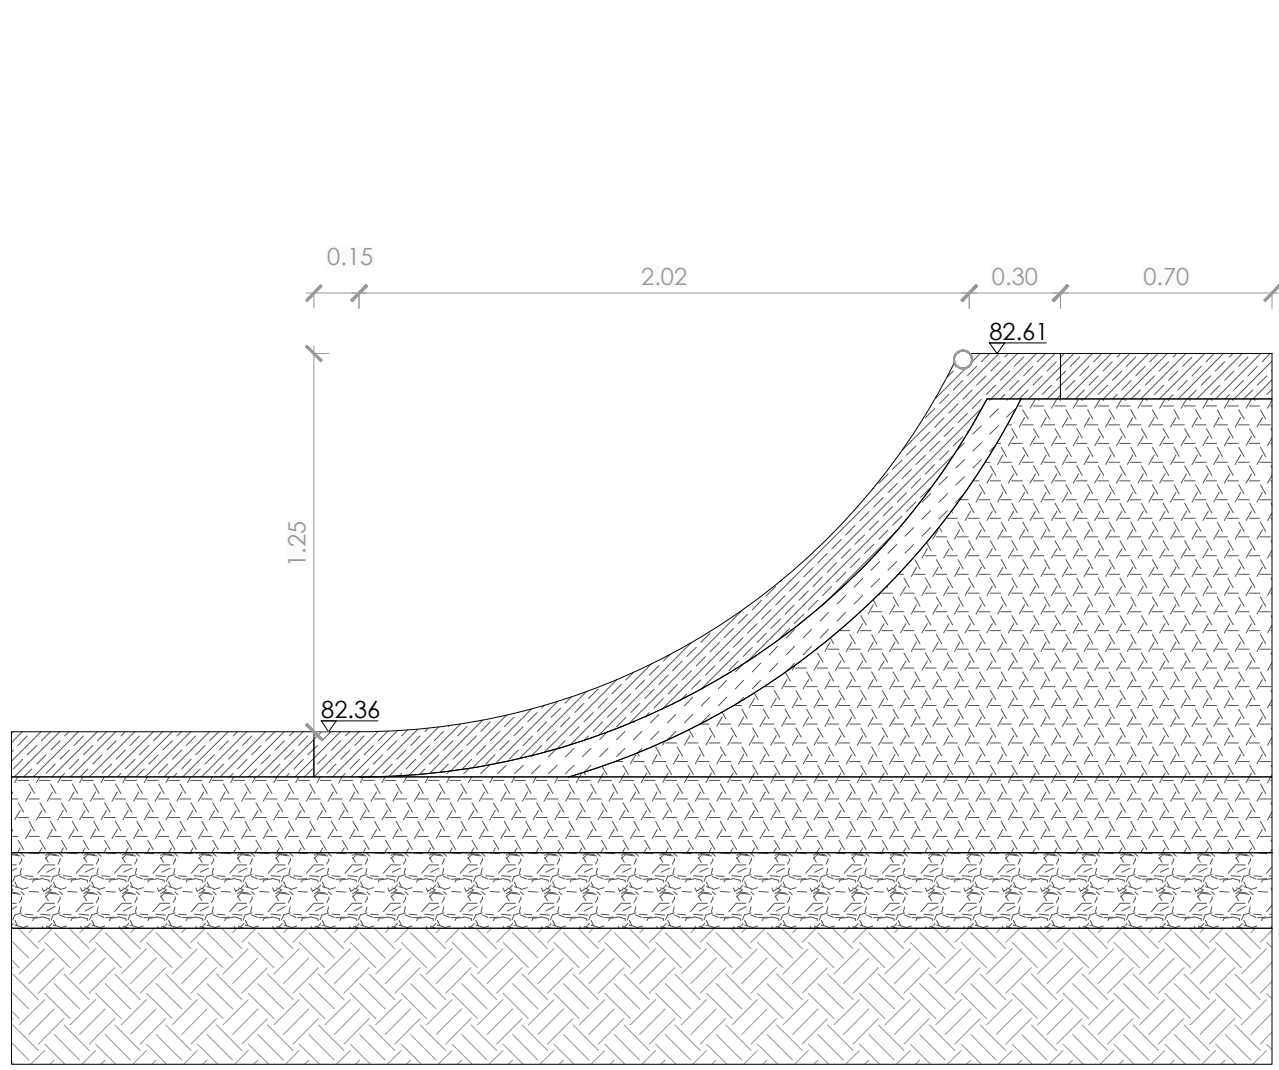


Schnitt AA: Transition, Höhe ca. 125 cm, Maßstab 1:25

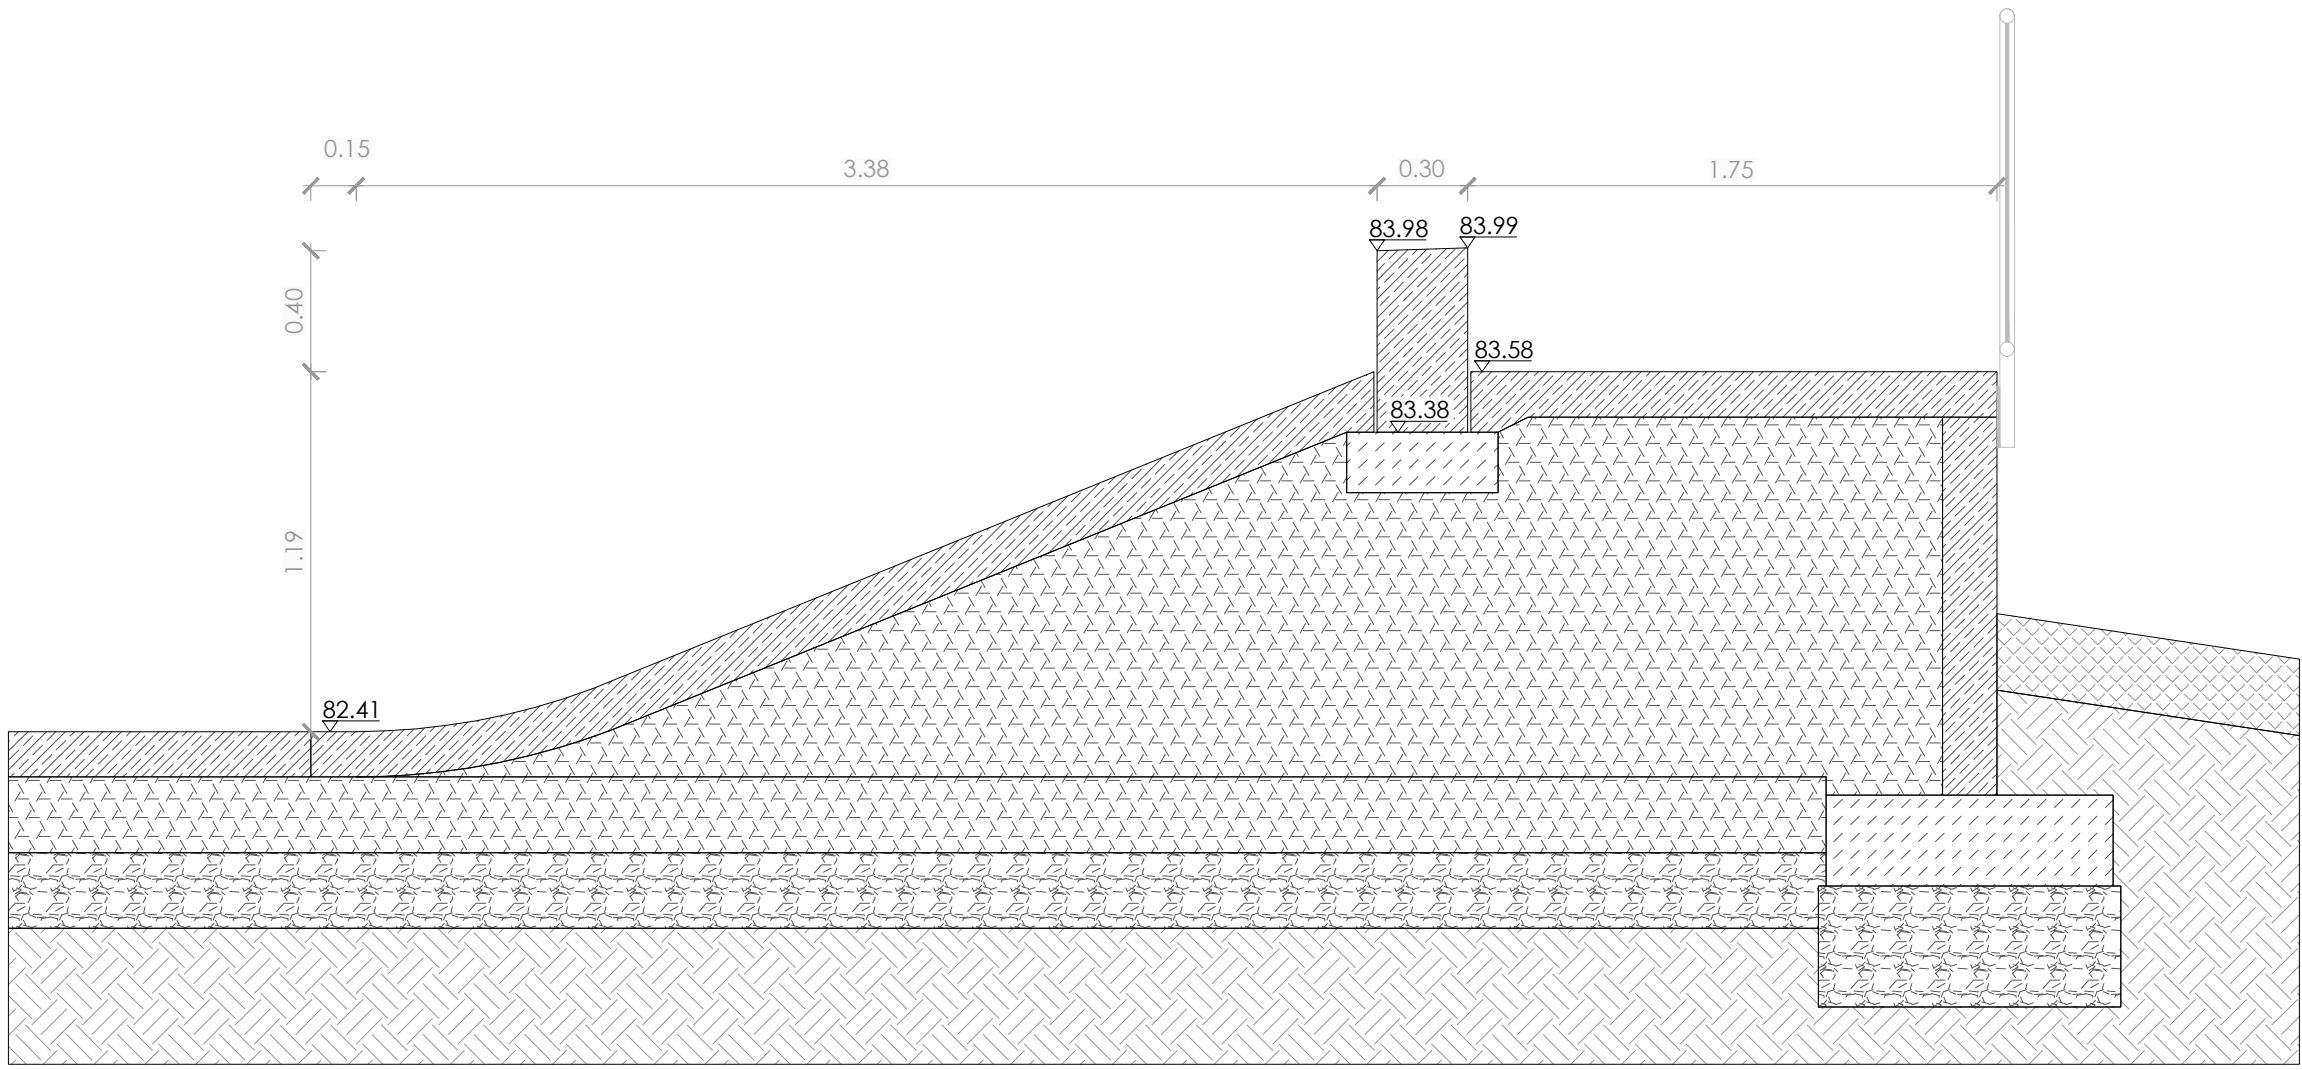



Schnitt BB: Bank to Ledge 2, Maßstab 1:25

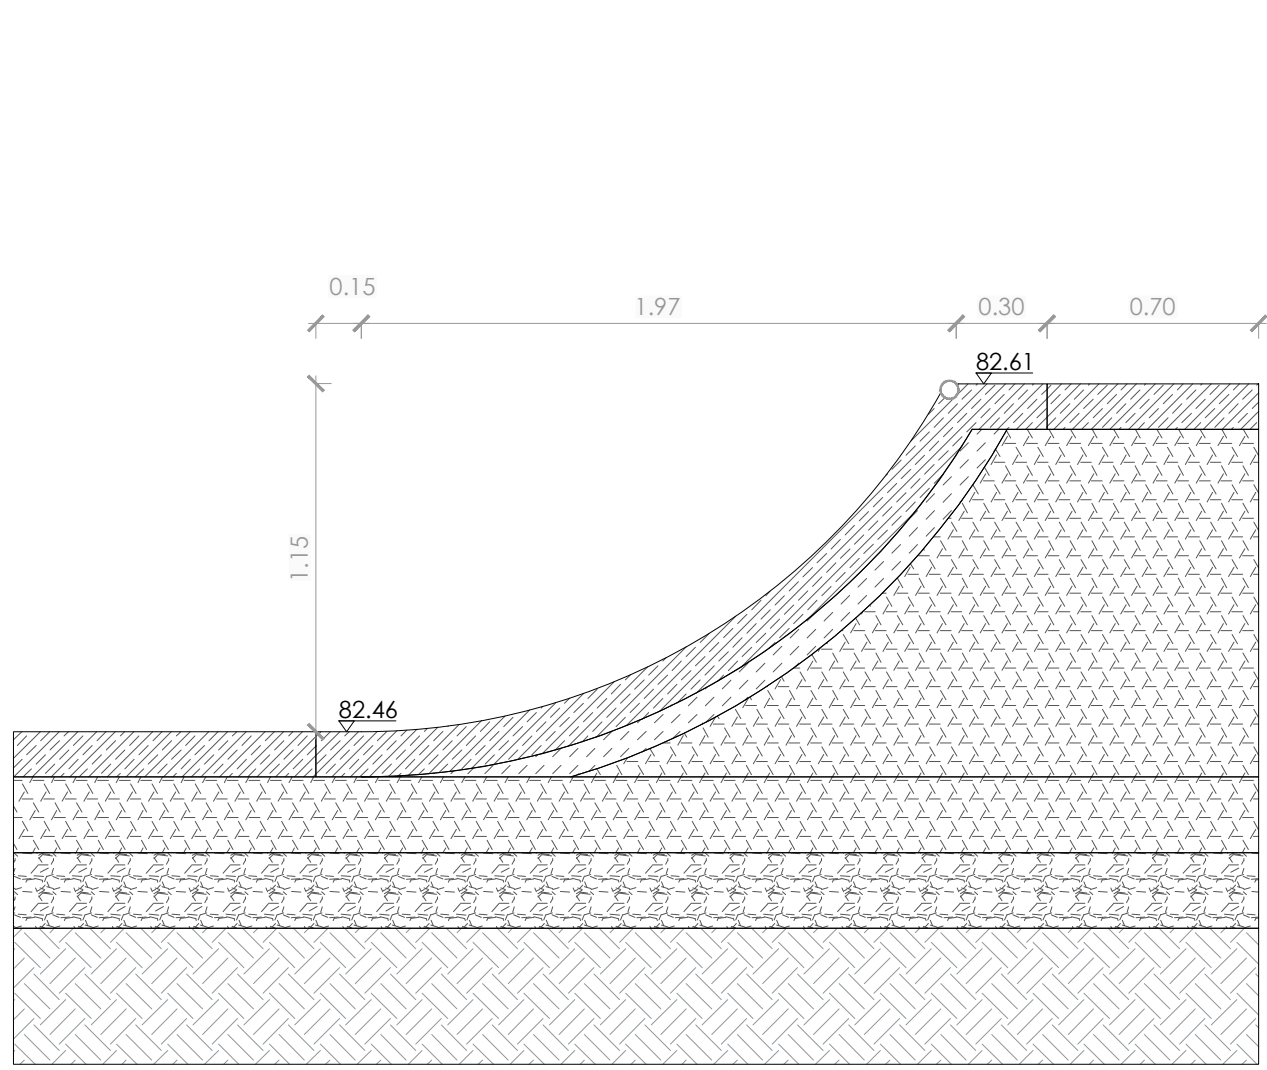


Schnitt CC: Transition, Höhe ca. 115 cm, Maßstab 1:25

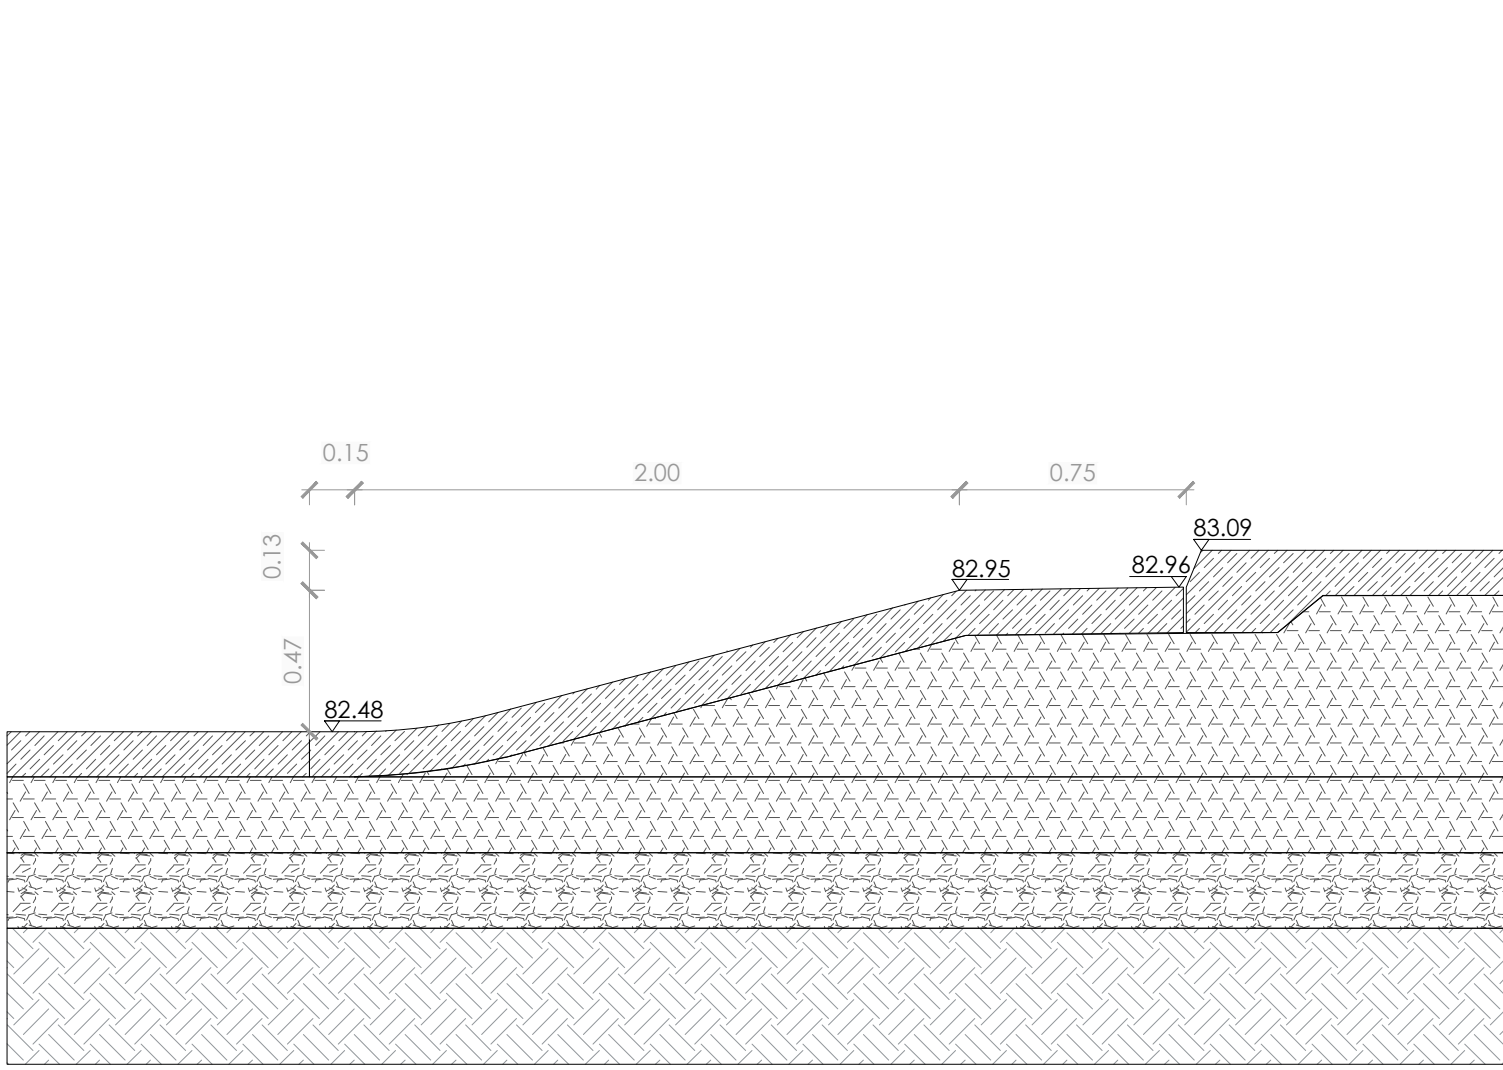


Schnitt DD: London Gap, Maßstab 1:25

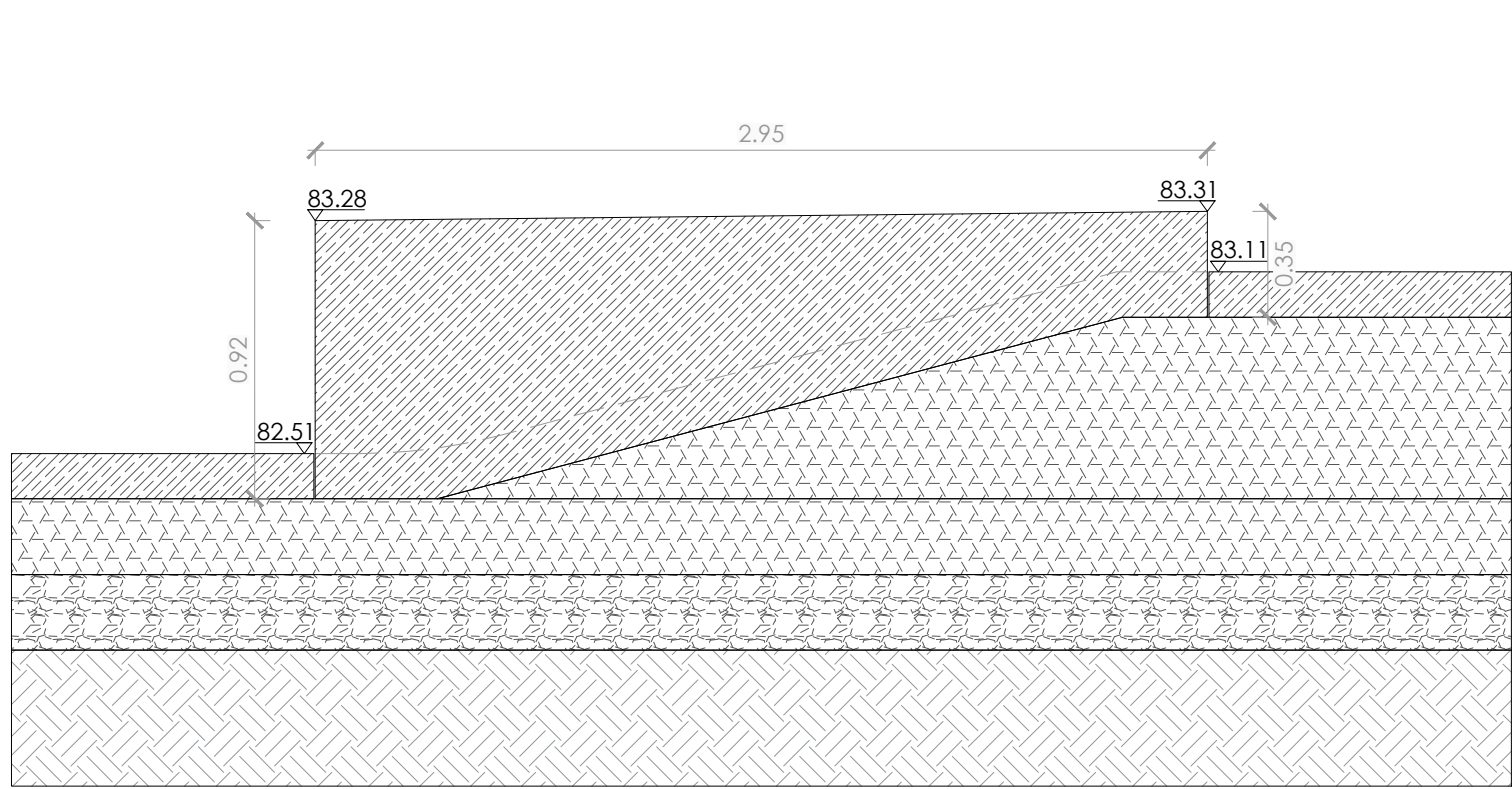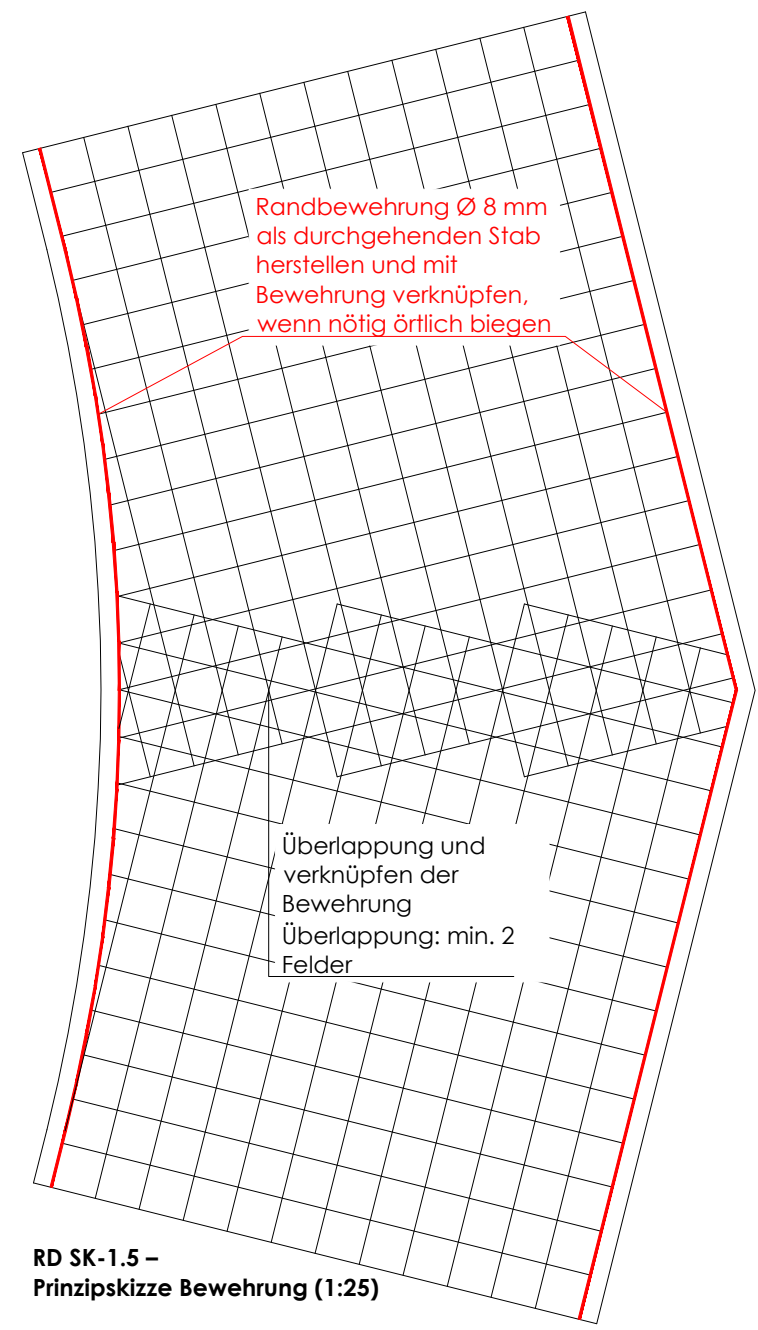


Schnitt EE: Ledge 3, Low-to-high, Maßstab 1:25

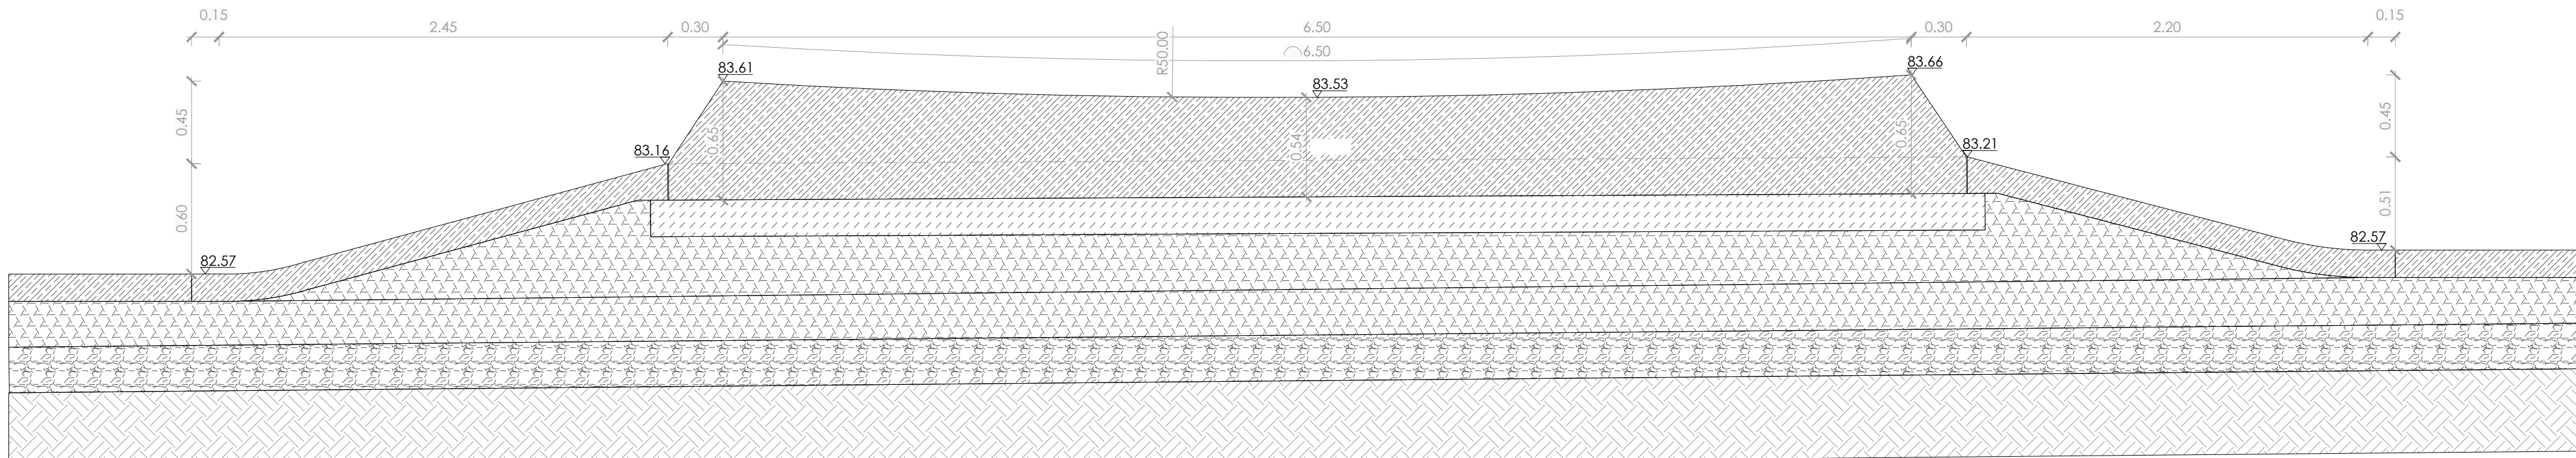


Schnitt FF: Ledge 4 Curved, Maßstab 1:25

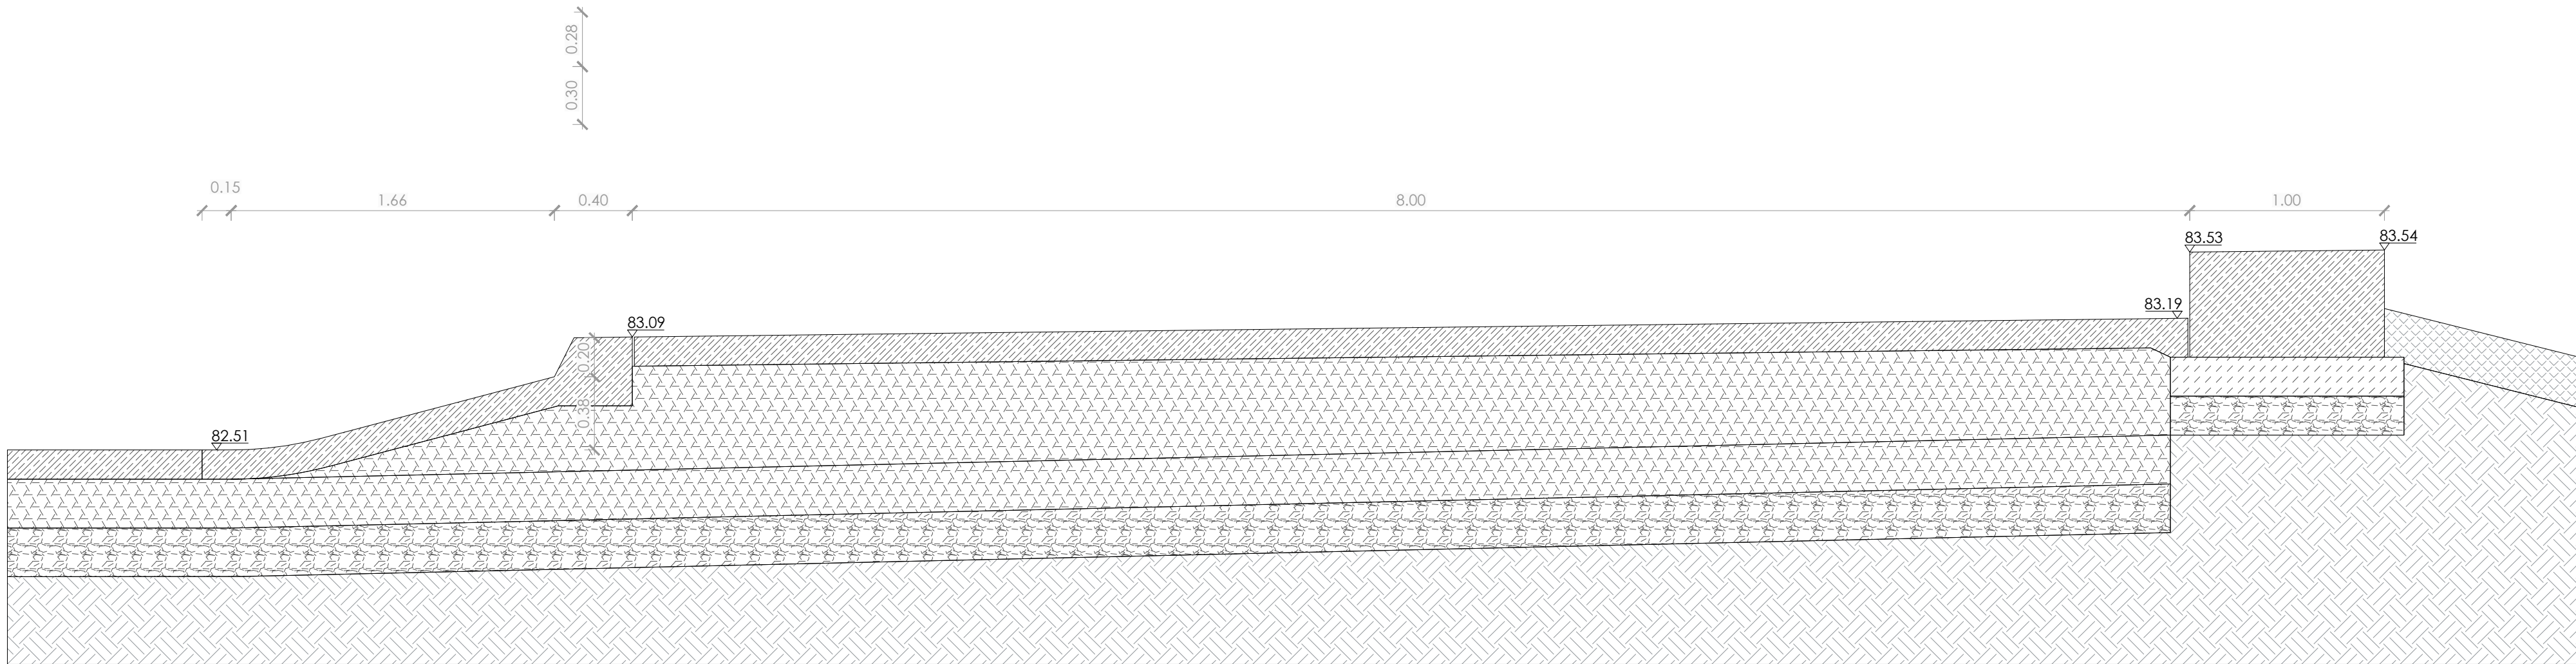


Schnitt GG: Centerpiece, Maßstab 1:25

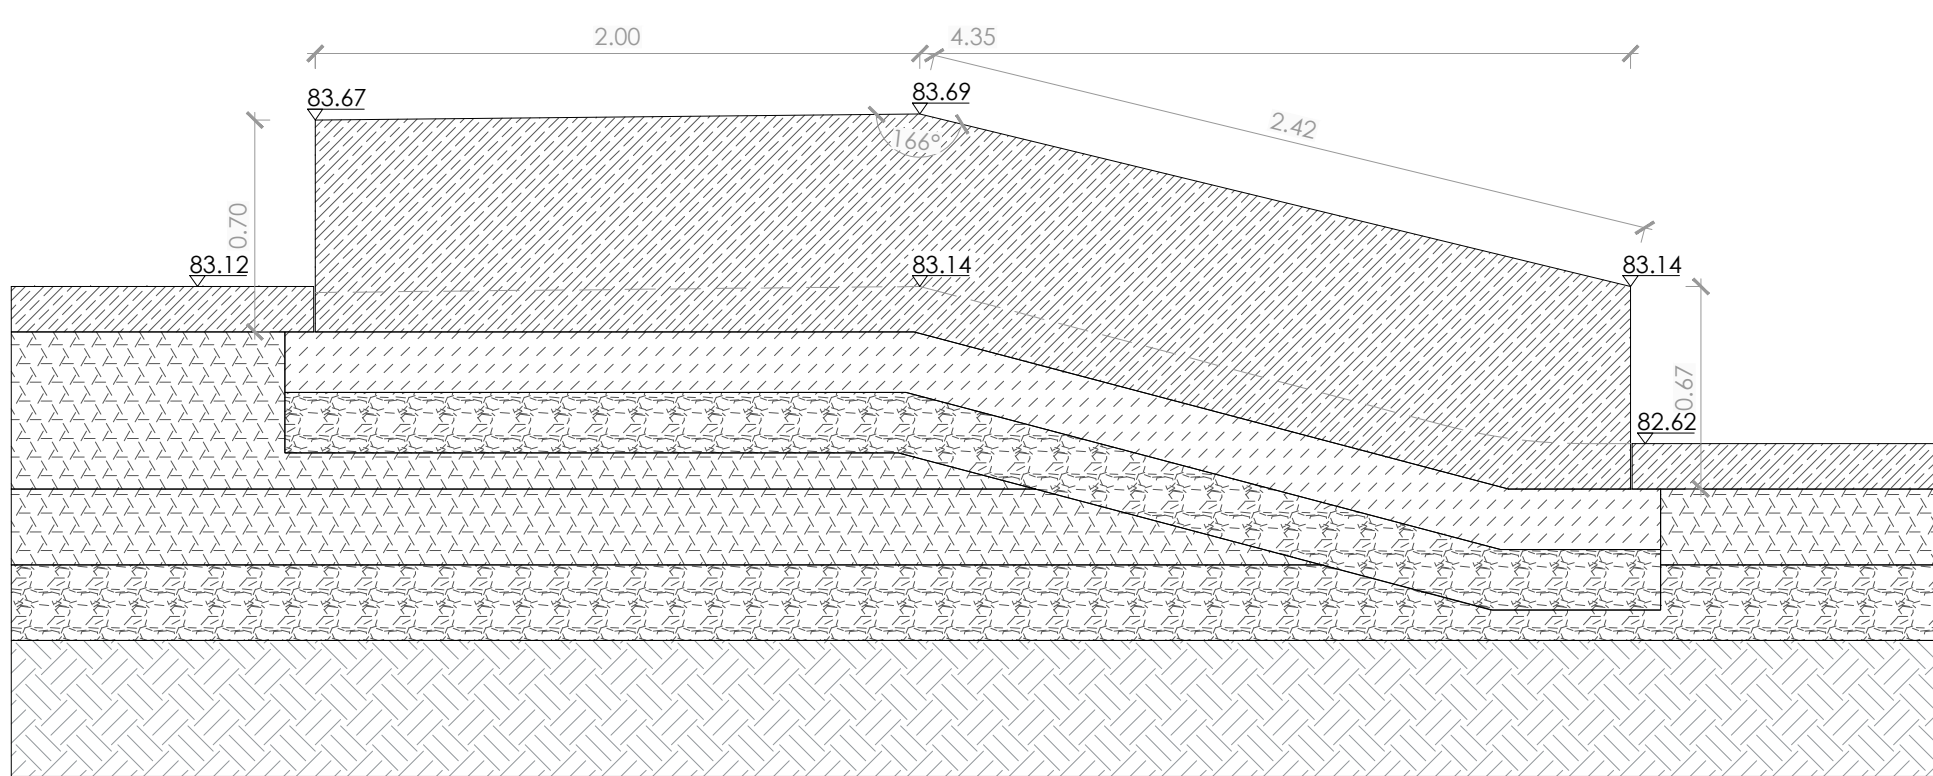


Schnitt HH: Downledge 1, 13°, Maßstab 1:25

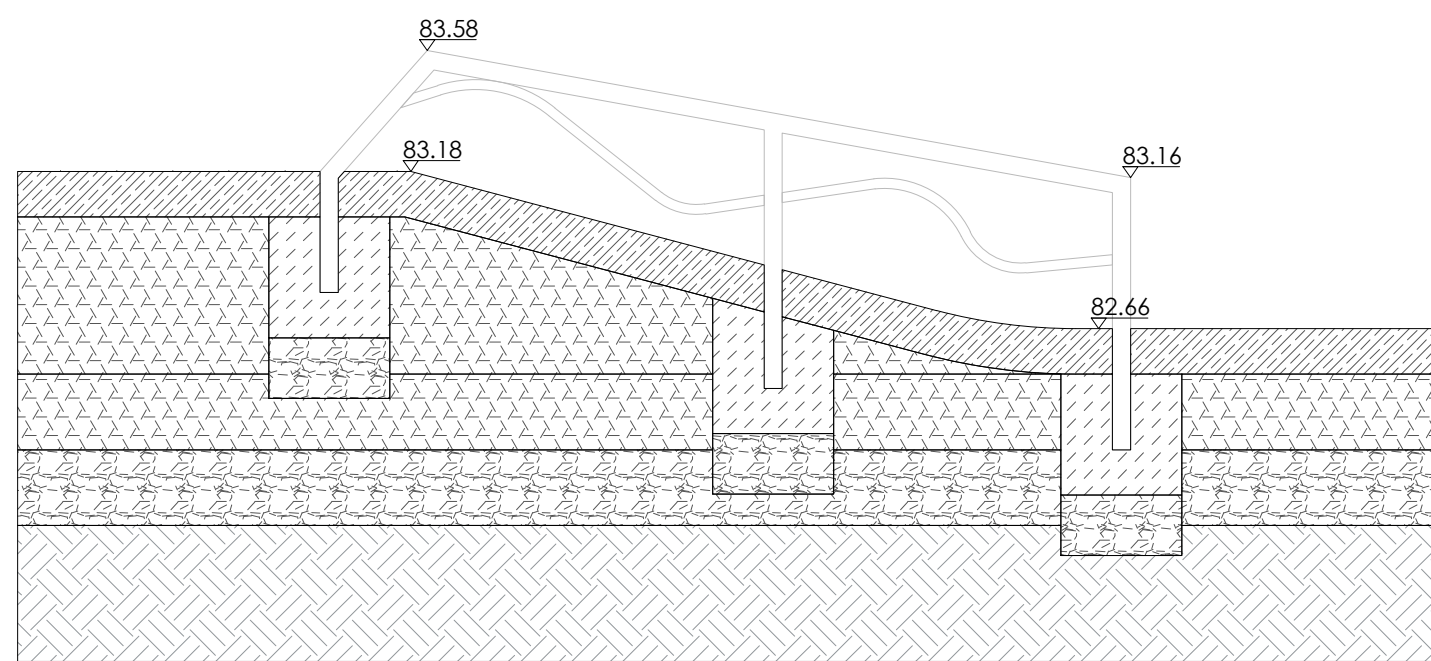


Schnitt II: Downwall 1, 13°, Maßstab 1:25

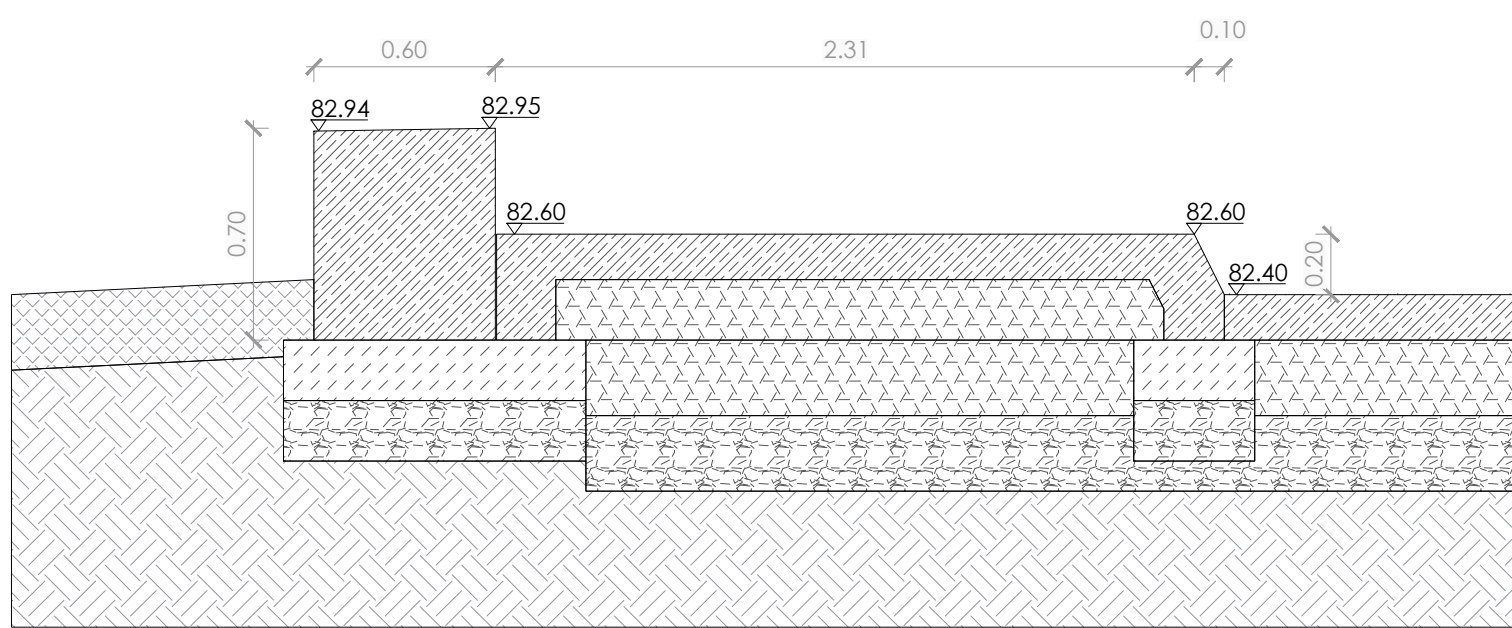


Schnitt JJ: Manual Pad mit Ledge 1, Maßstab 1:25

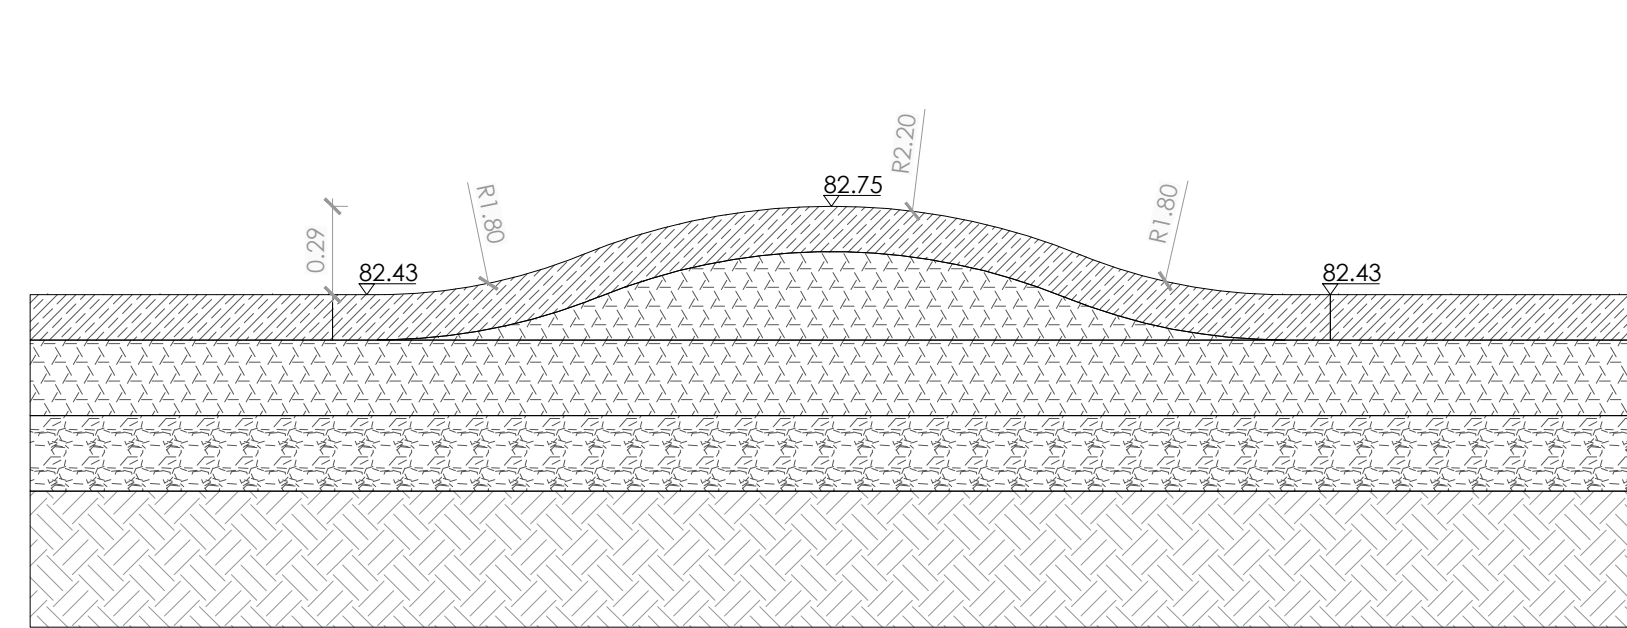


Schnitt KK: Wobble, Maßstab 1:25

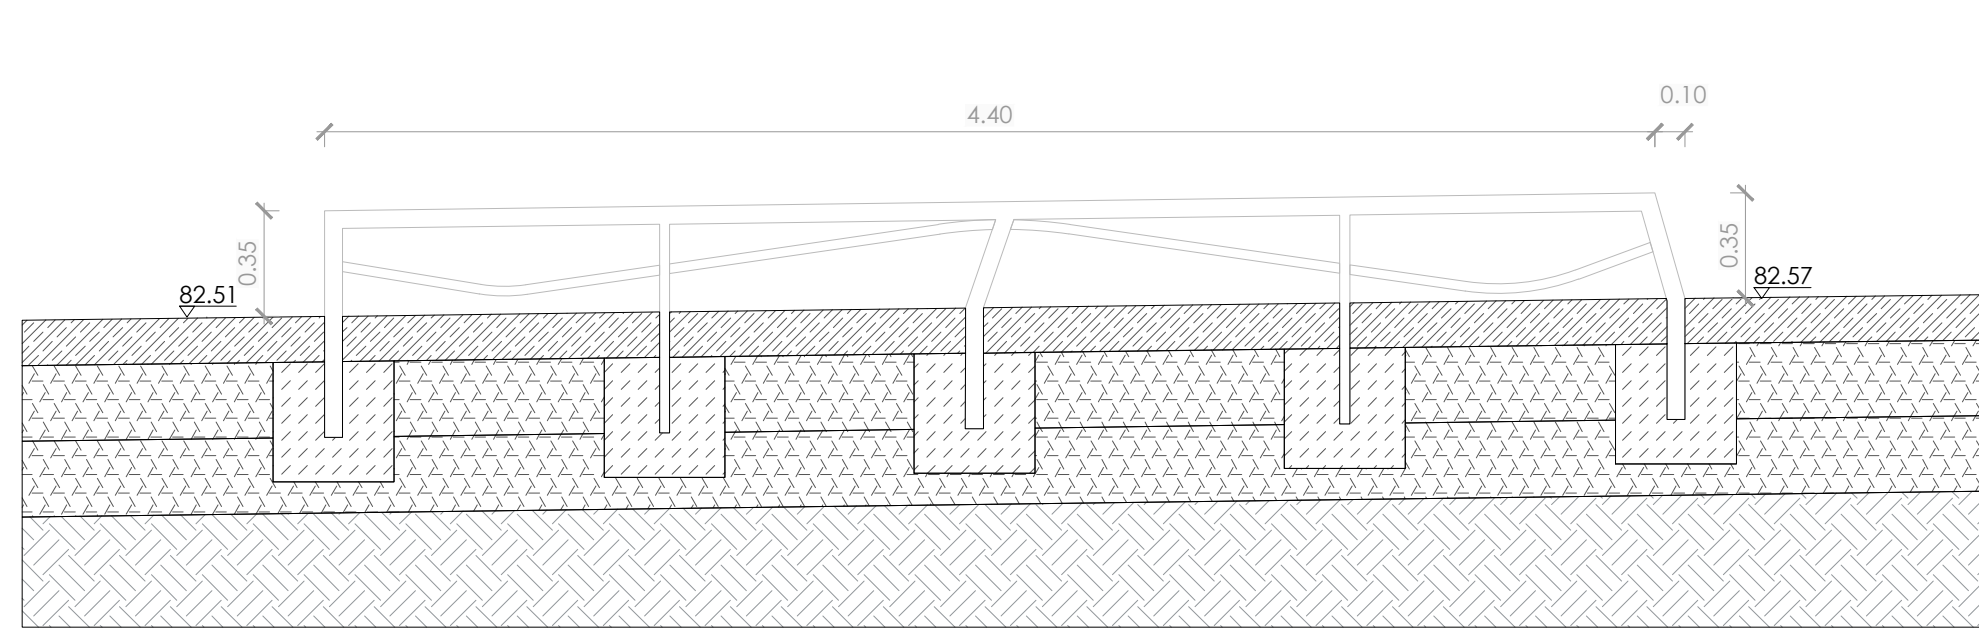

Schnitt LL: Flatrail, Maßstab 1:25

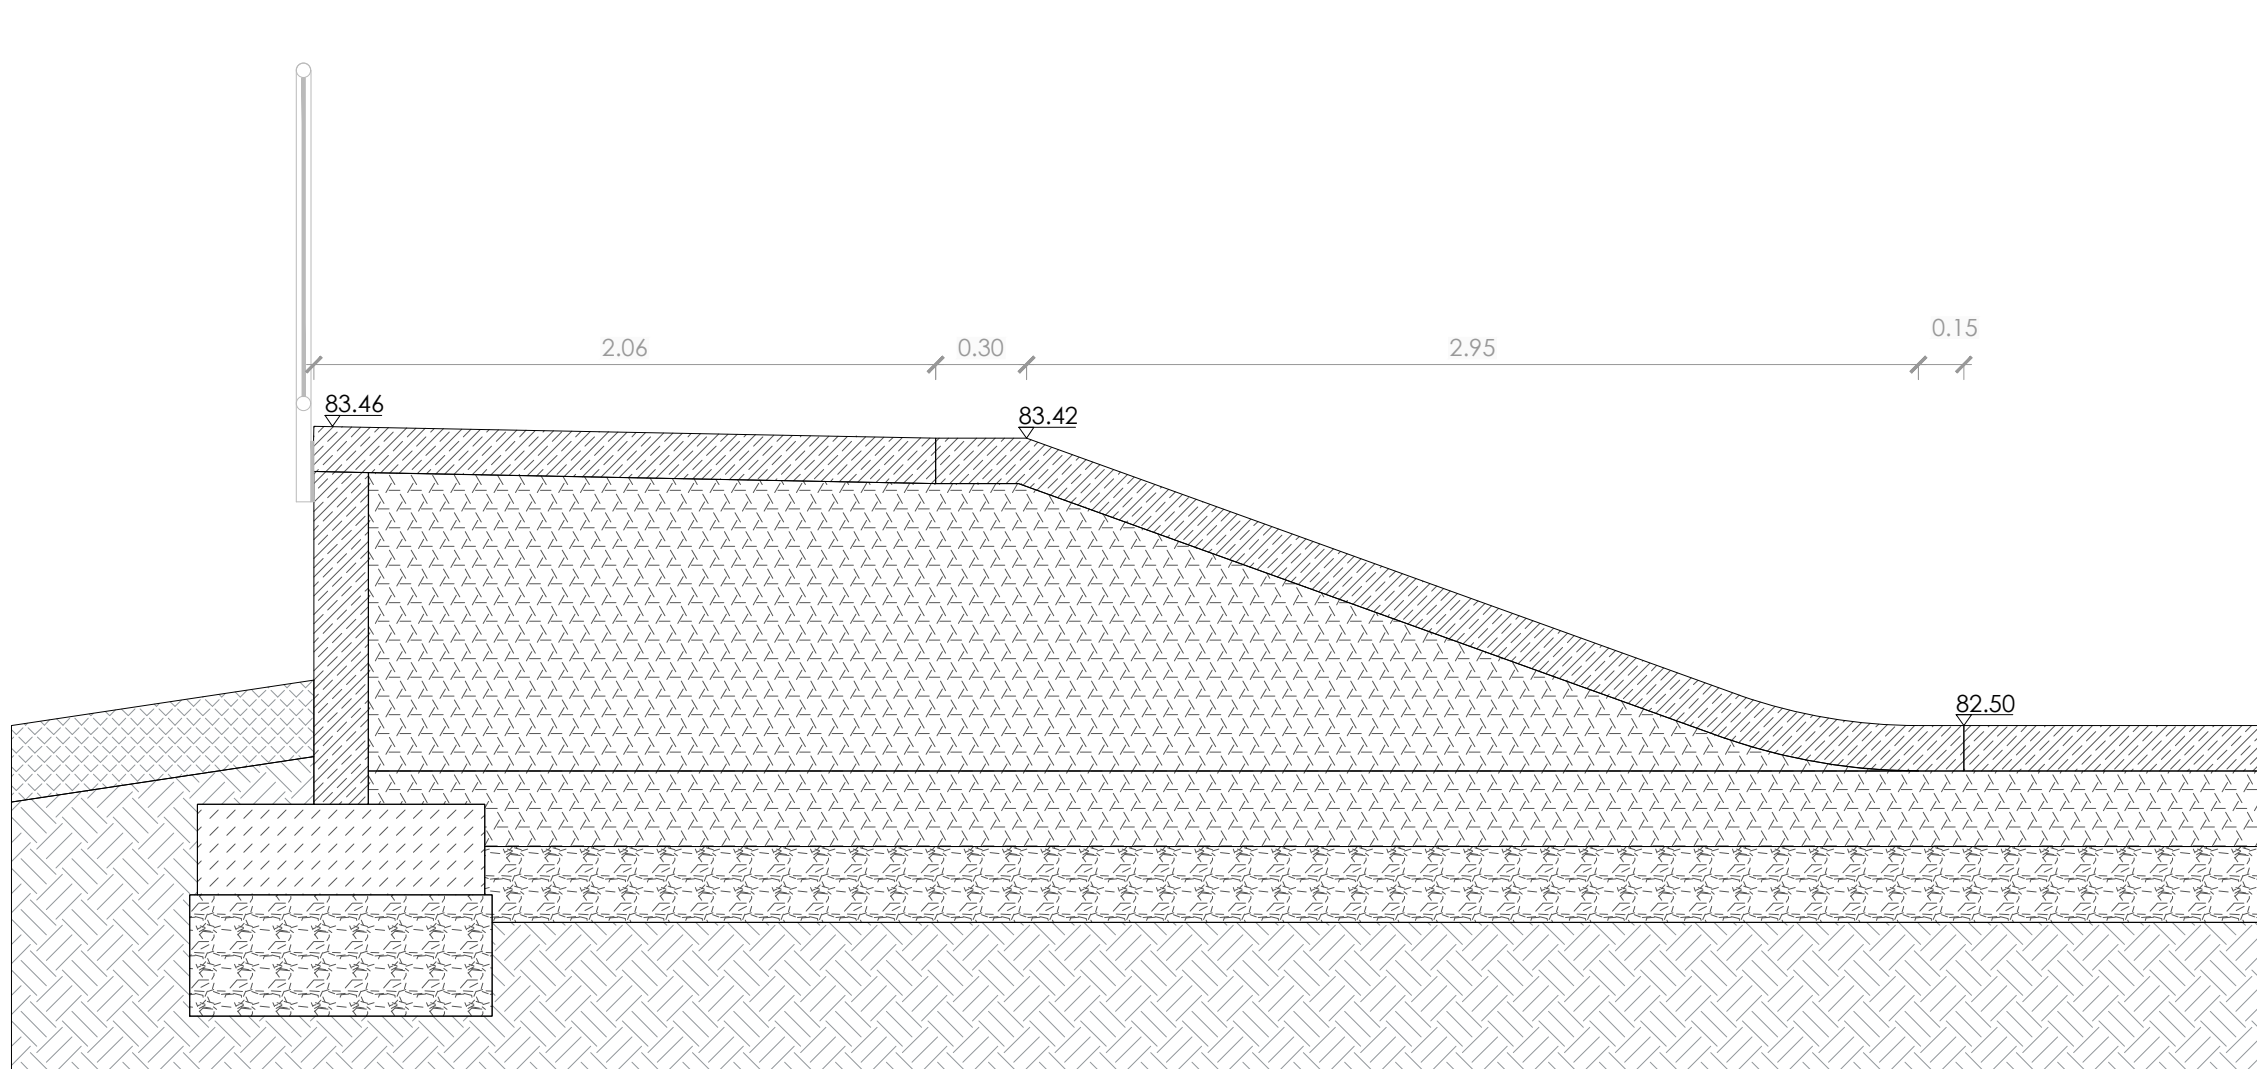

Schnitt MM: Bank 20°, Maßstab 1:25

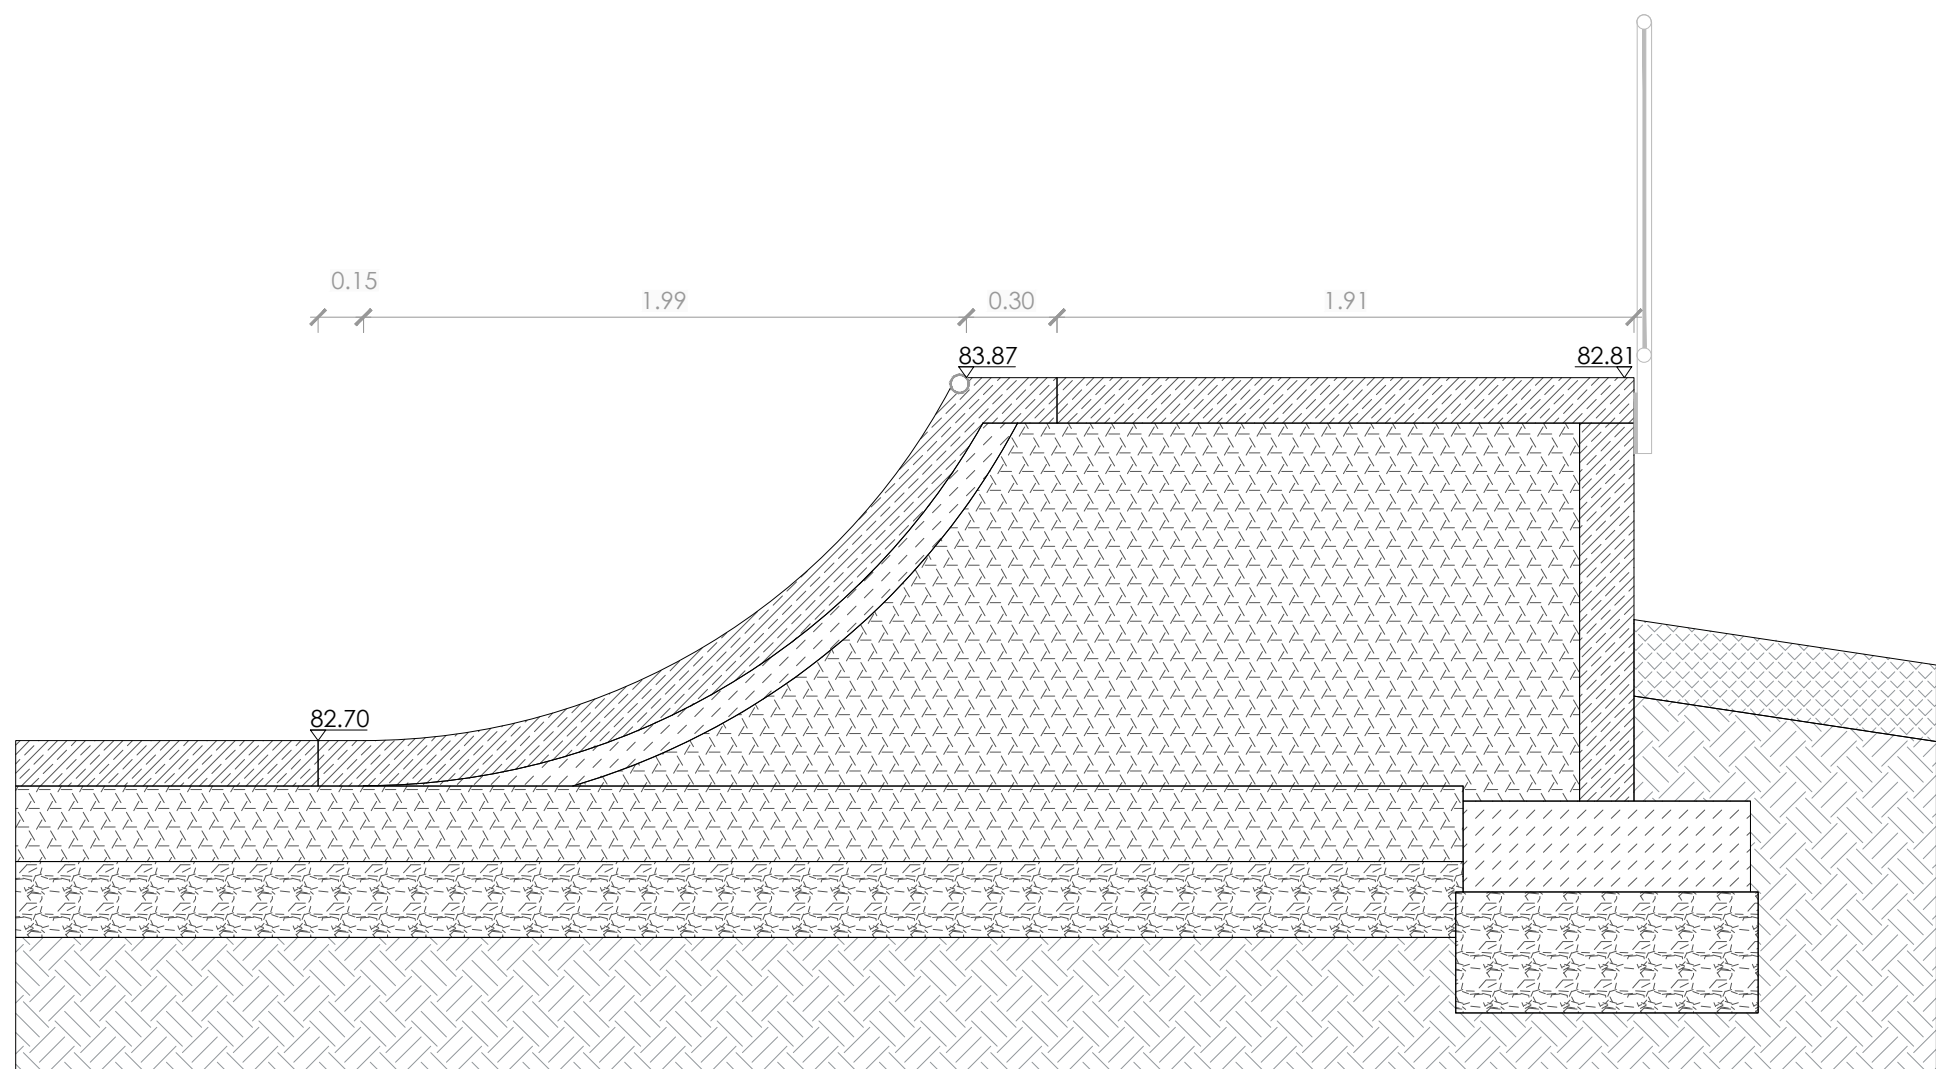

Schnitt NN: Transition, Höhe ca. 120 cm, Maßstab 1:25

Alle Maße und Höhen sind vom Auftragnehmer gem. VOB DIN 1961 Paragraph 3.3 zu prüfen. Bei Unstimmigkeit ist Rücksprache zu halten			
Miniaturschnitt:			
Index	Datum	Änderung	Planzeichner
A	05.08.2026	Planerstellung	
Titel: Aktionpark Naherholungsgebiet Naherholungsgebiet Wummtal 52531 Übach-Palenberg			
Bauherr: Stadt Übach-Palenberg FR 45 - Hoch- und Tiefbau Rathausplatz 4 52531 Übach-Palenberg		Unterschrift Bauherr:	
Verfasser:			
Inhalt: Ausführungsplanung Schnitte Skatepark			
Bearbeiter:		Unterschrift Landschaftsarchitekt:	
Datum: 07.08.2026	Maßstab: 1:25	Format: ISO full bleed A0 (841,00 x 1189,00 mm)	Plannummer: 0654_521_A