




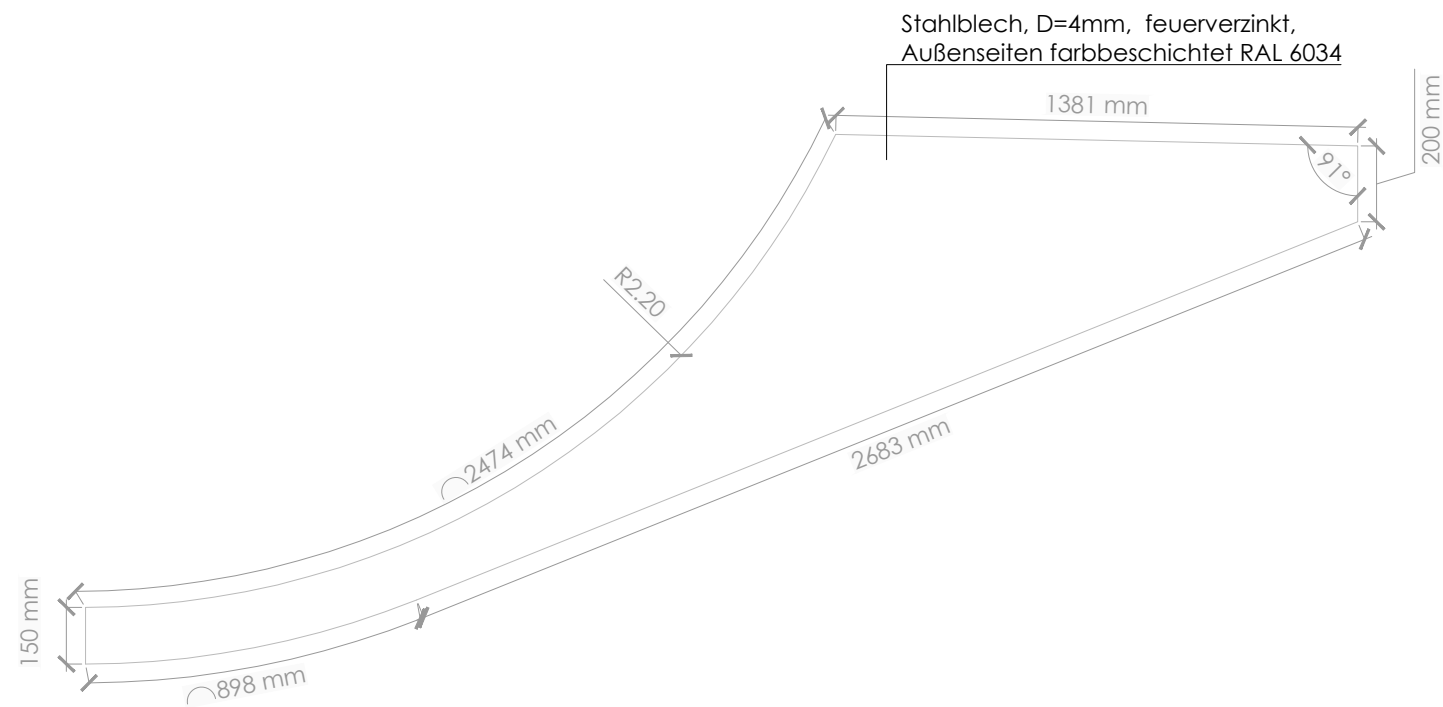


Stahlblech verlorene Schalung, Ansicht Übergang Bank zu Transition, 2 Stk. (M 1:20)

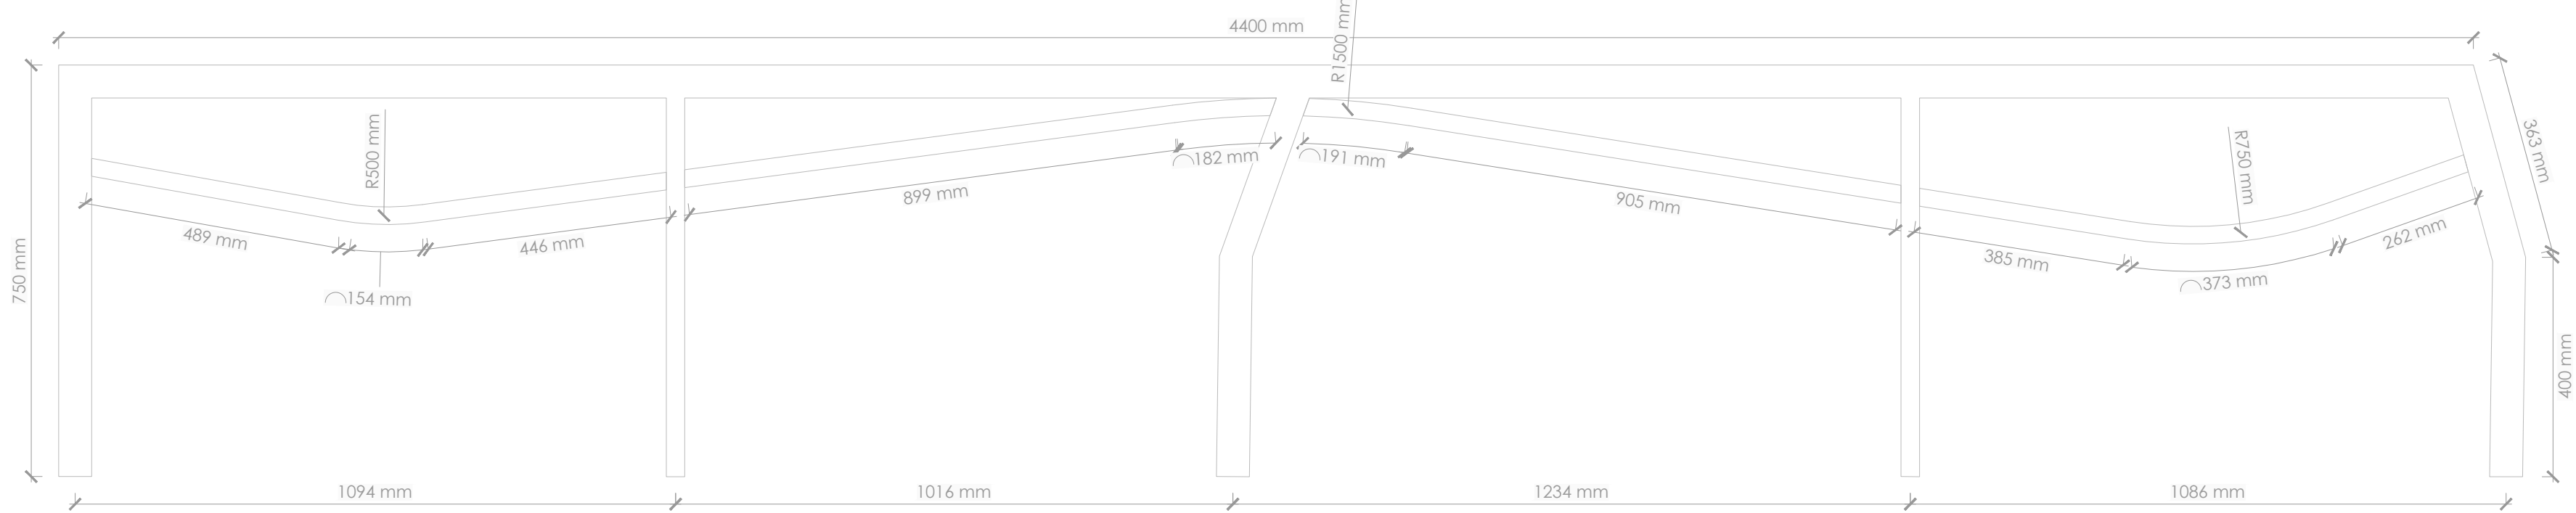

Flatrail 1, L=4,40 m, farbeschichtet RAL 6034 (M1:10)

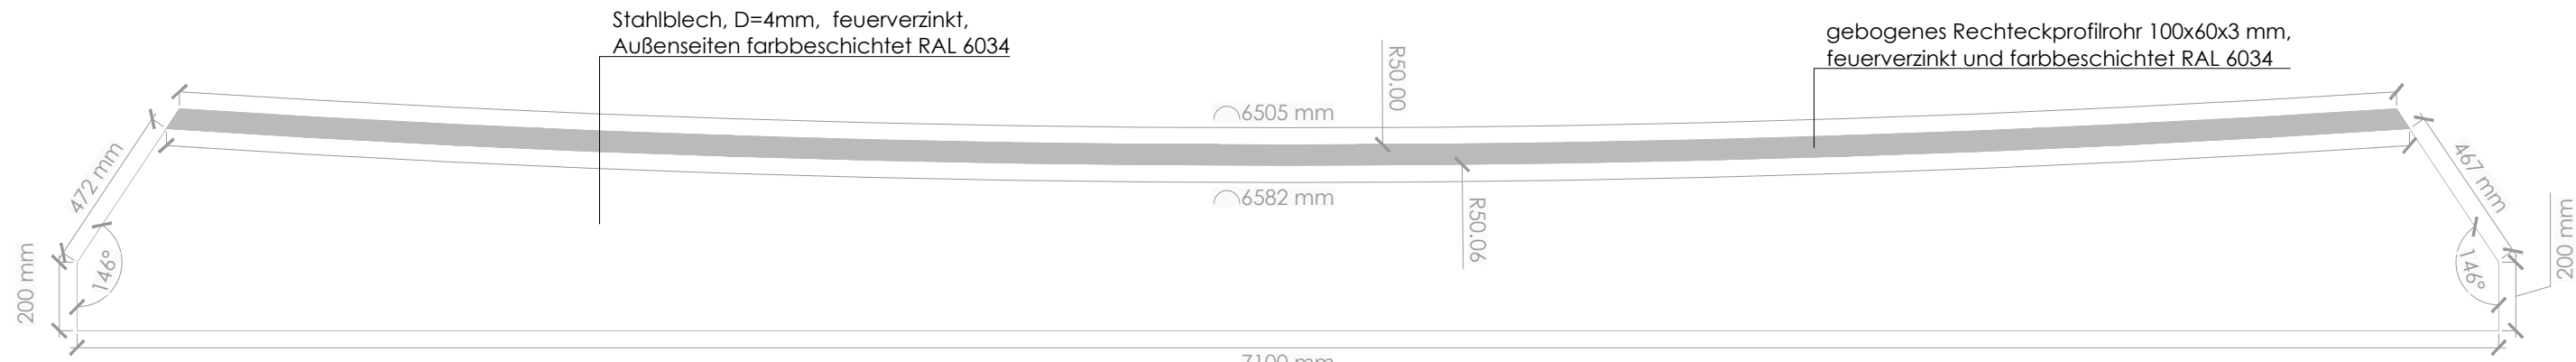


Ledge 4, Curved Ledge, Ansicht Vorderseite (M 1:20)

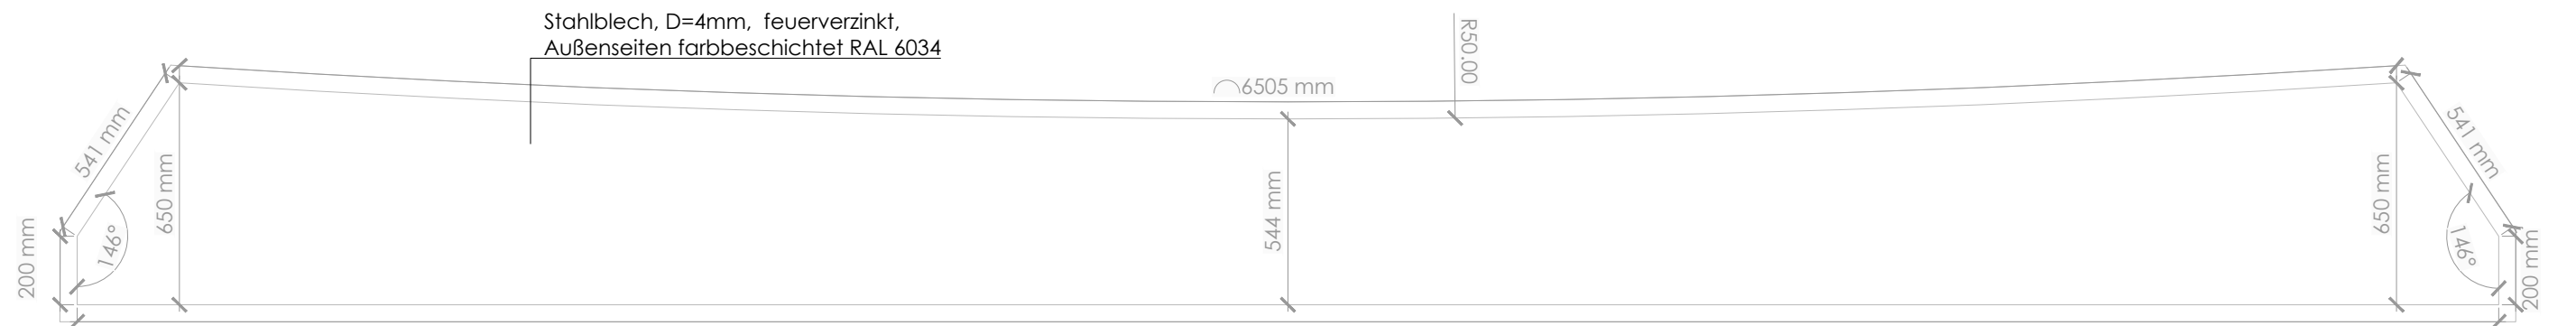

Ledge 4, Curved Ledge, Ansicht Rückseite (M 1:20)




Aufsicht Stahlwinkel Downledge 1 (M 1:20), Material: Winkelstahl 100x75x7 mm, S235 JR, feuerverzinkt nach DIN EN ISO 1461

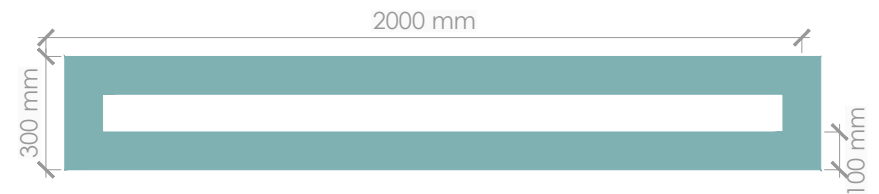

Stahlwinkel Ledge 2 (M 1:20), Material: Winkelstahl 100x75x7 mm, S235 JR, feuerverzinkt nach DIN EN ISO 1461



Stahlwinkel Ledge 3 (M 1:20), Material: Winkelstahl 100x75x7 mm, S235 JR, feuerverzinkt nach DIN EN ISO 1461

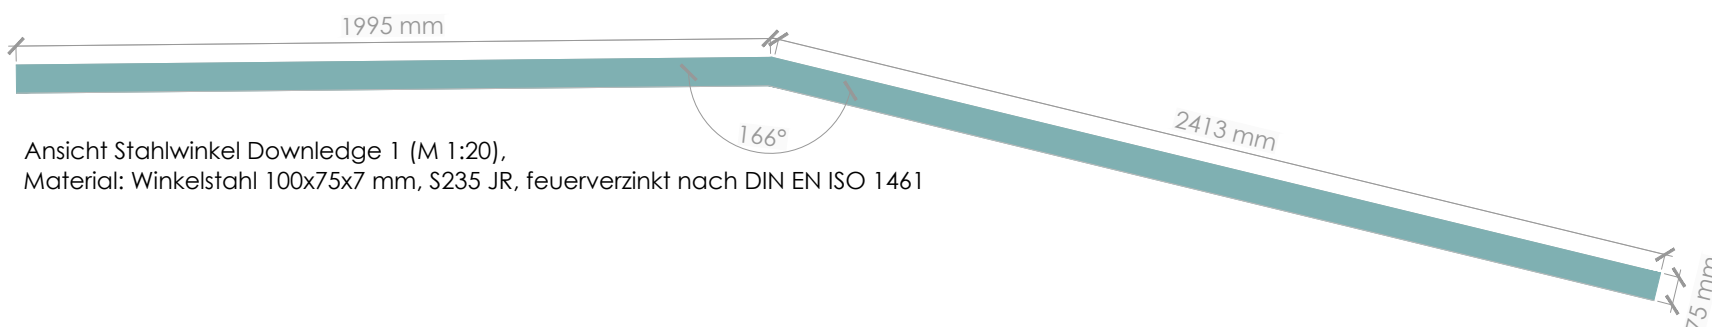

Ansicht Stahlwinkel Downledge 1 (M 1:20), Material: Winkelstahl 100x75x7 mm, S235 JR, feuerverzinkt nach DIN EN ISO 1461





Stahlcoping 3: Hip (M 1:20) Material: Rundrohr 60,3 x 3,6 mm, S235 JR, feuerverzinkt nach DIN EN ISO 1461



Stahlcoping 1: Transition (M 1:20) Material: Rundrohr 60,3 x 3,6 mm, S235 JR, feuerverzinkt nach DIN EN ISO 1461



Stahlcoping 2: Transition (M 1:20) Material: Rundrohr 60,3 x 3,6 mm, S235 JR, feuerverzinkt nach DIN EN ISO 1461

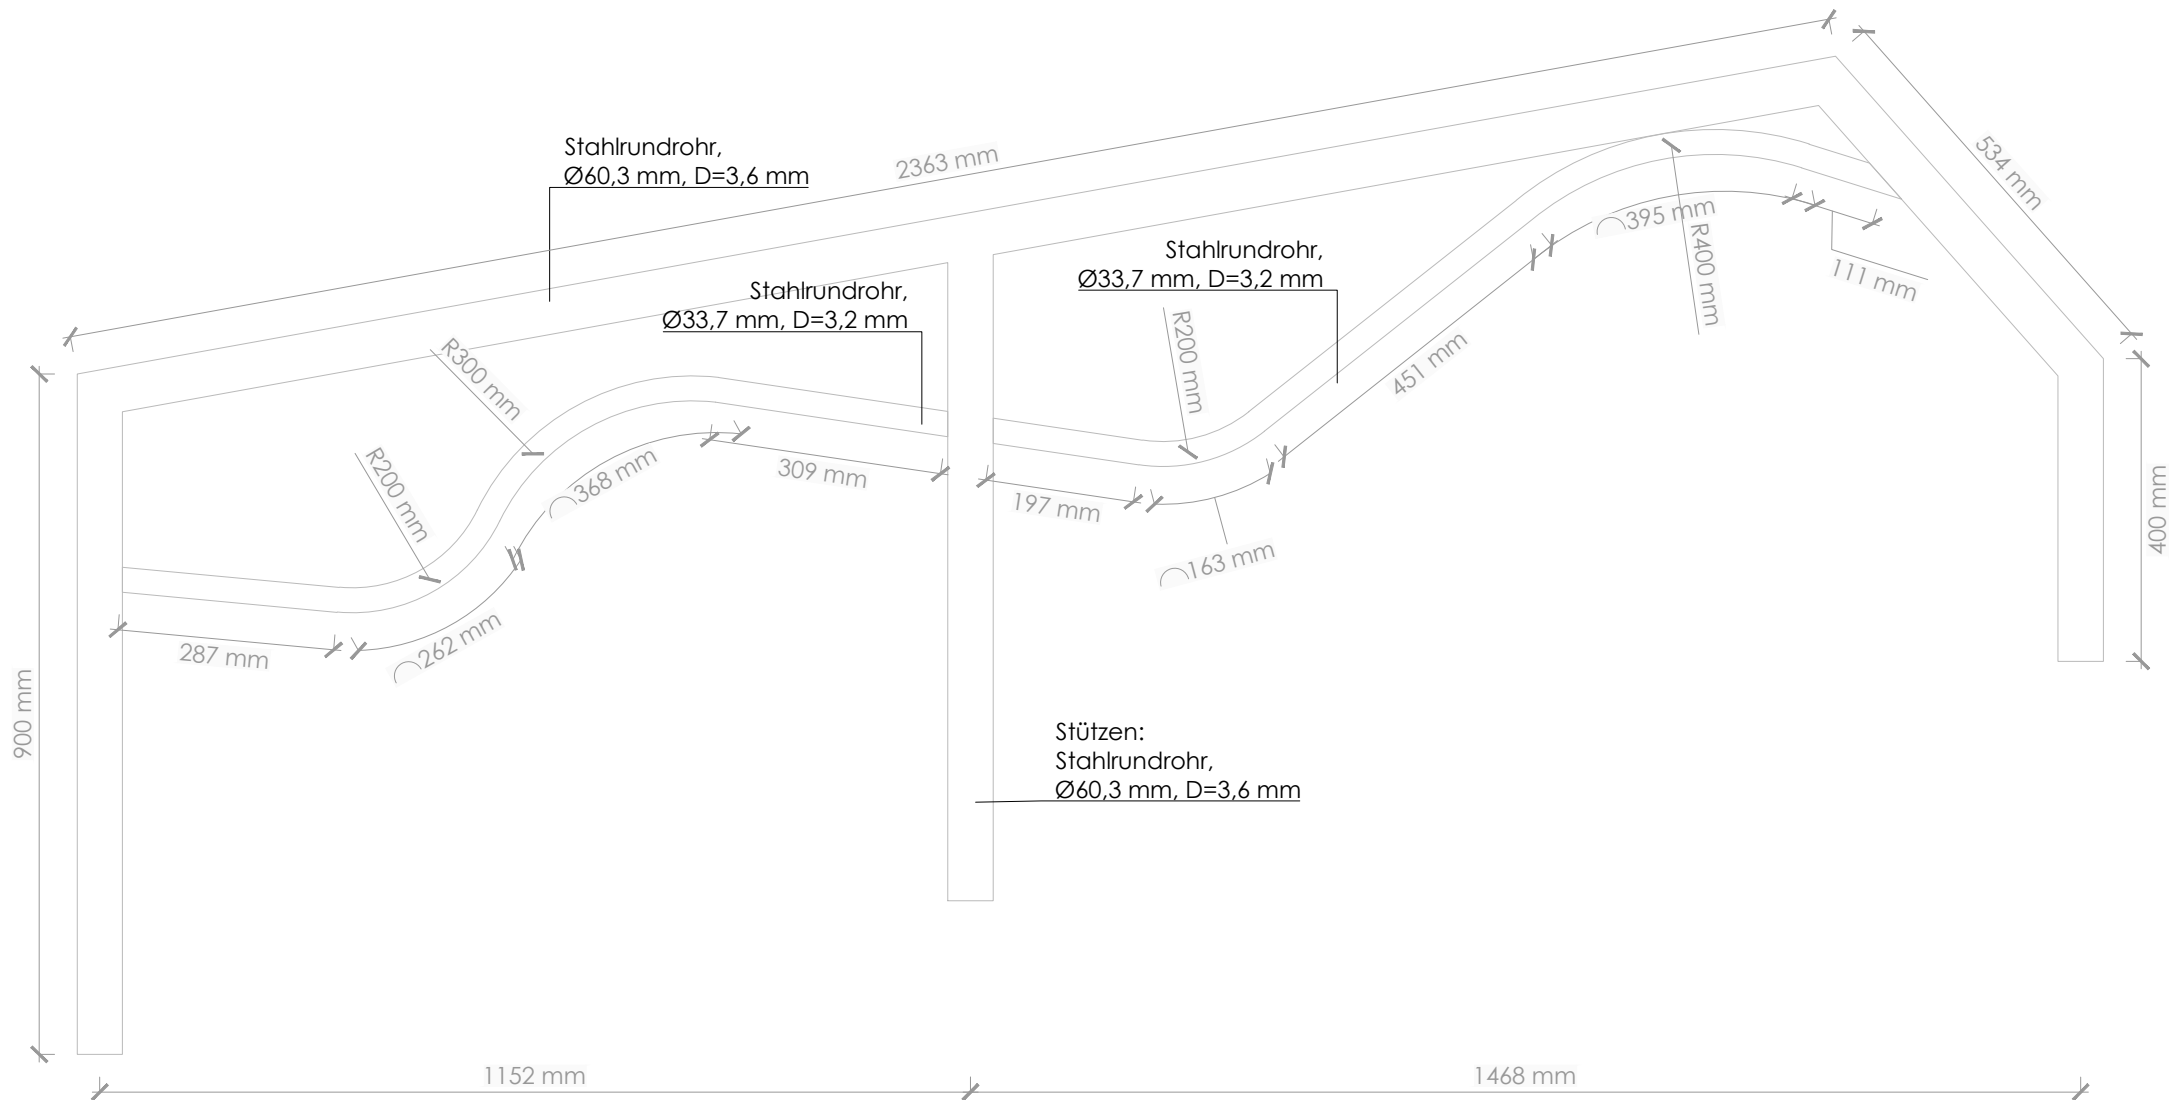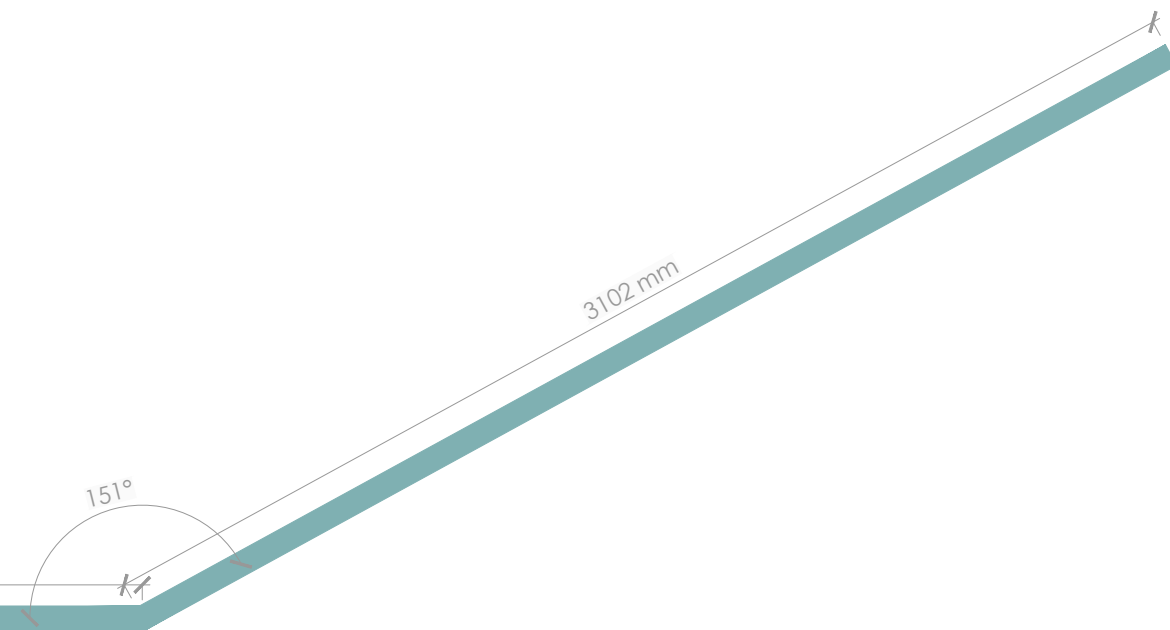

Downrail 1, L=2,35 m, farbeschichtet RAL 6034 (M1:10)

Alle Maße und Höhen sind vom Auftragnehmer gem. VOB DIN 1961 Paragraph 3.3 zu prüfen. Bei Unstimmigkeit ist Rücksprache zu halten

Miniaturansicht:

Index	Datum	Änderung	Planzeichner
A	06.08.2026	Planerstellung	

Titel:
Actionpark Naherholungsgebiet
Naherholungsgebiet Wurmthal
S2531 Übach-Palenberg

Bauherr:
Stadt Übach-Palenberg
FB 65 - Hoch- und Tiefbau
Rathausplatz 4
S2531 Übach-Palenberg

Unterschrift Bauherr:

Verfasser:

Inhalt:
Ausführungsplanung
Stahlplan Skatepark

Bearbeiter:		Unterschrift Landschaftsarchitekt:	
Datum: 27.08.2026	Maßstab: 1:20, 1:10	Format: ISO full bleed A1 (841.00 x 594.00 mm)	Plannummer: 0654_522_A