
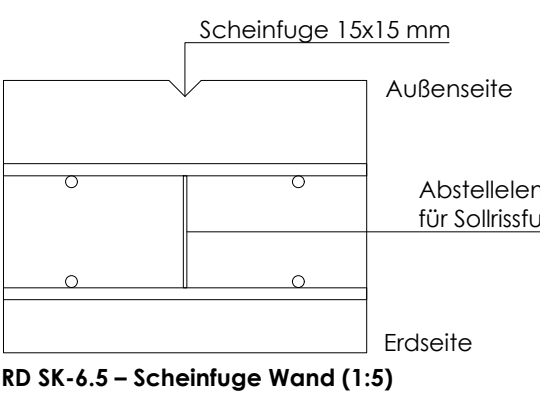
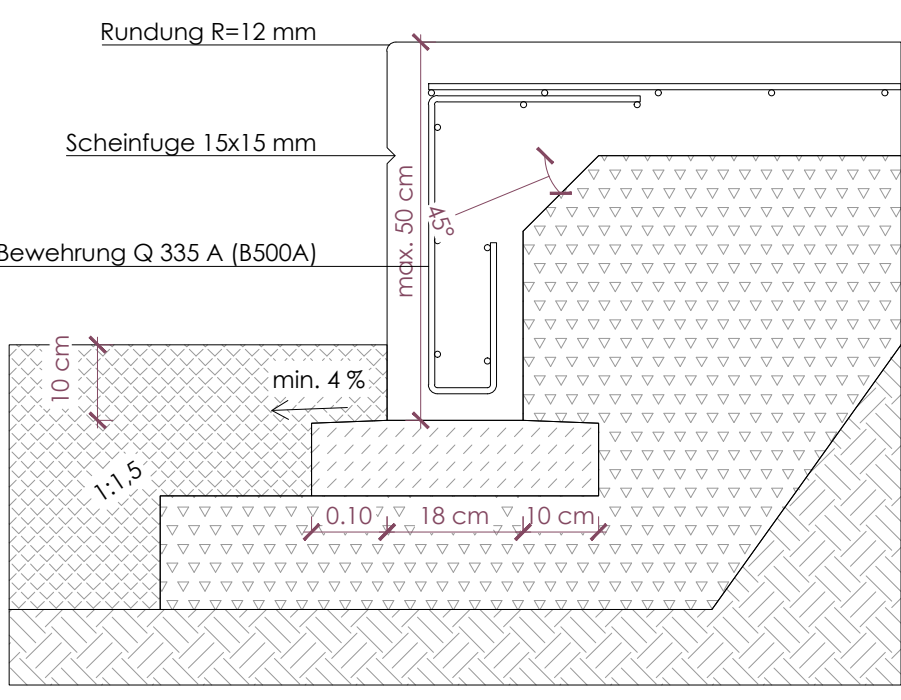
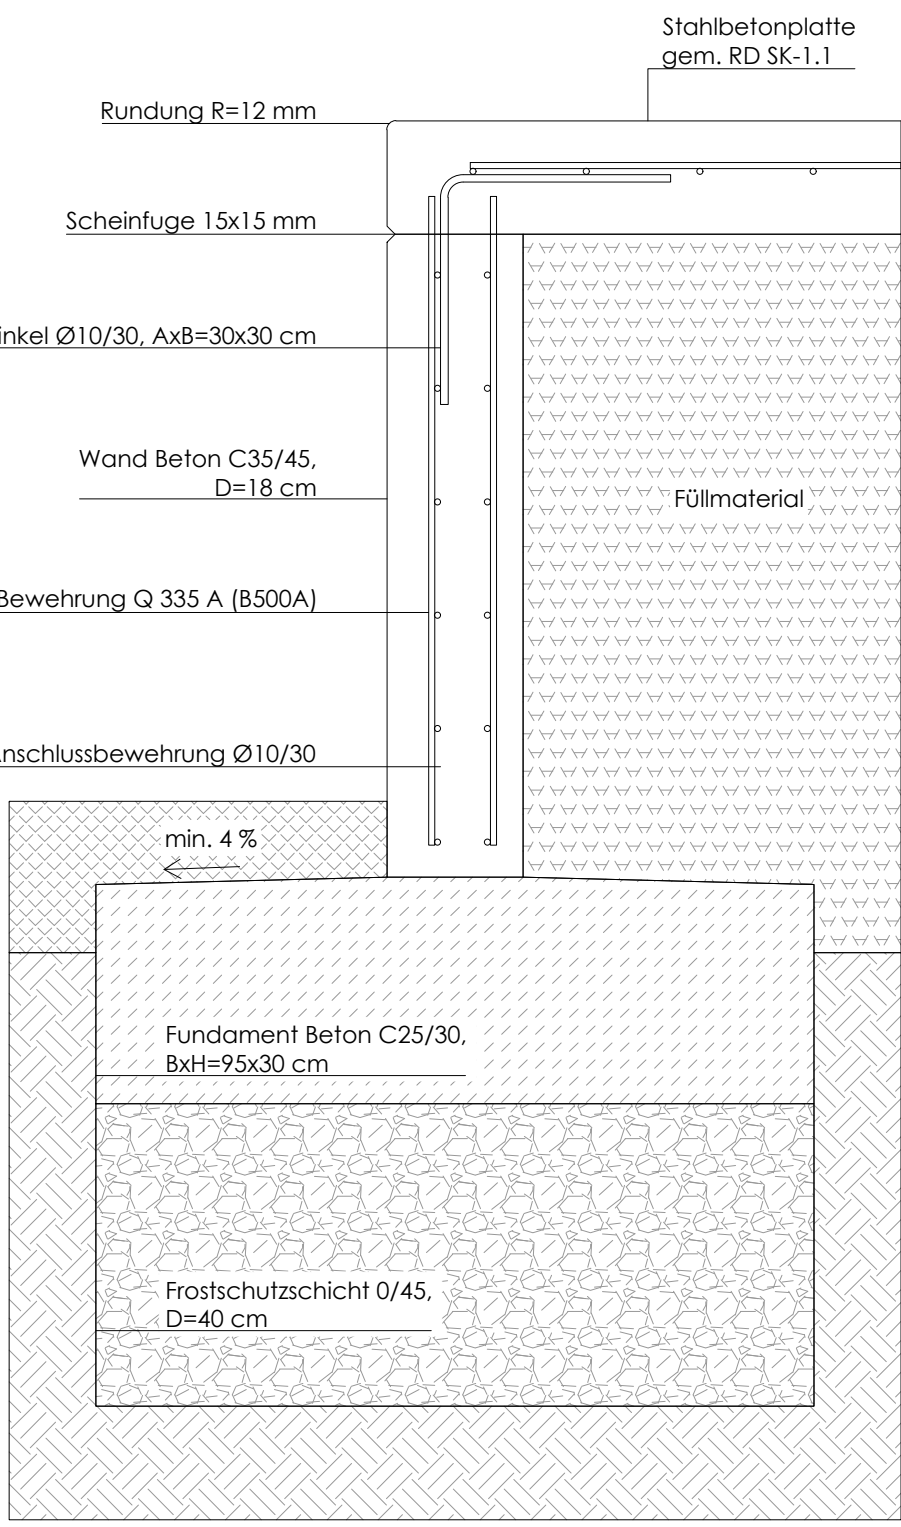
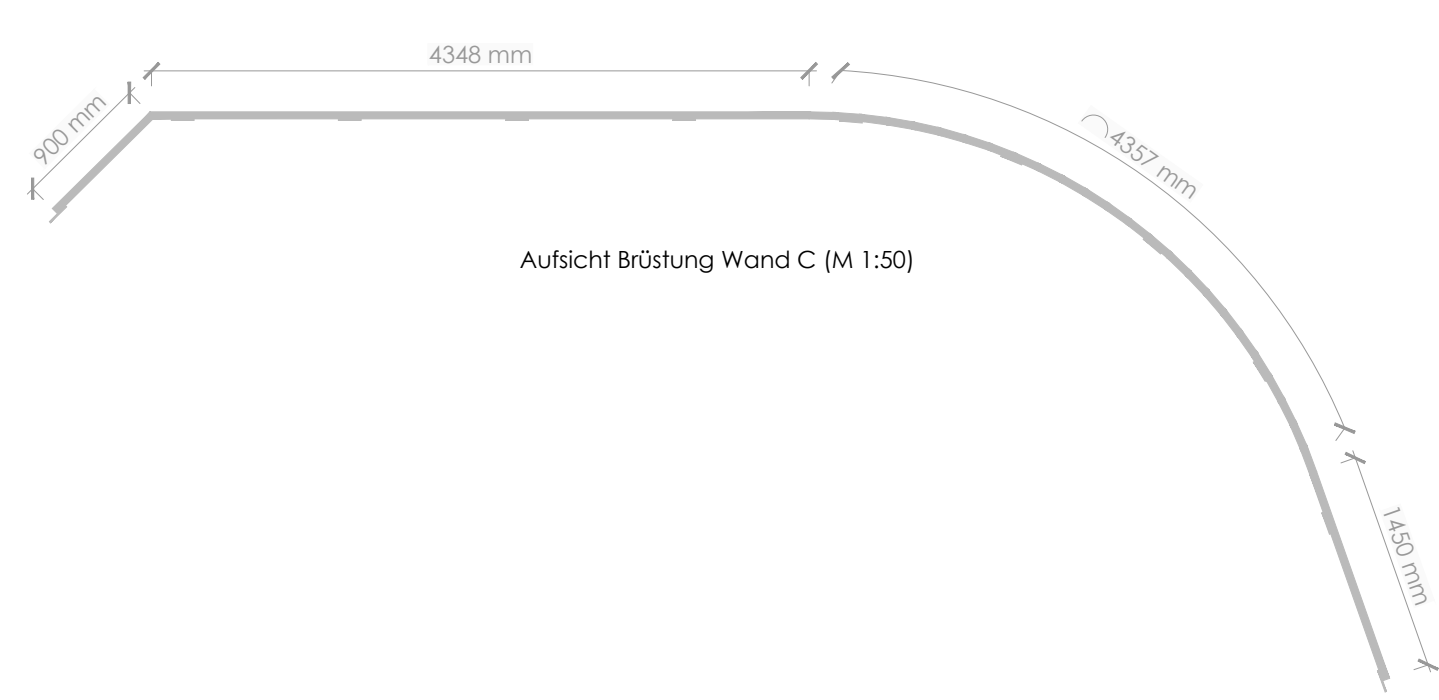
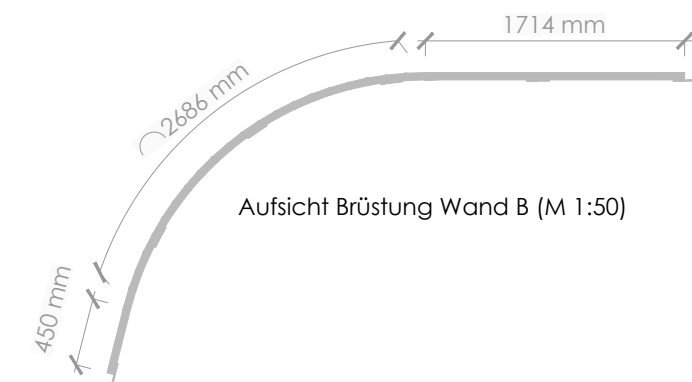
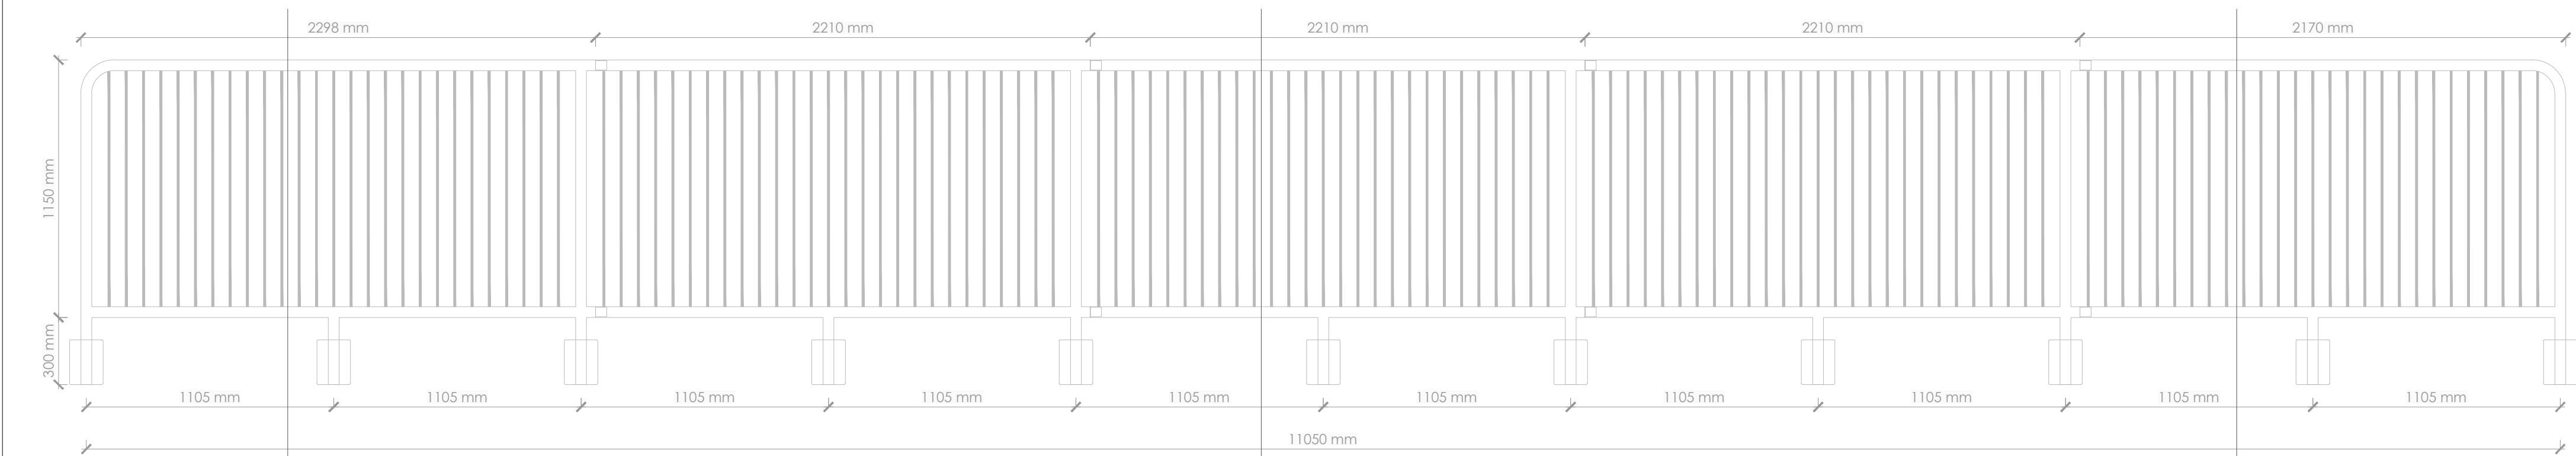
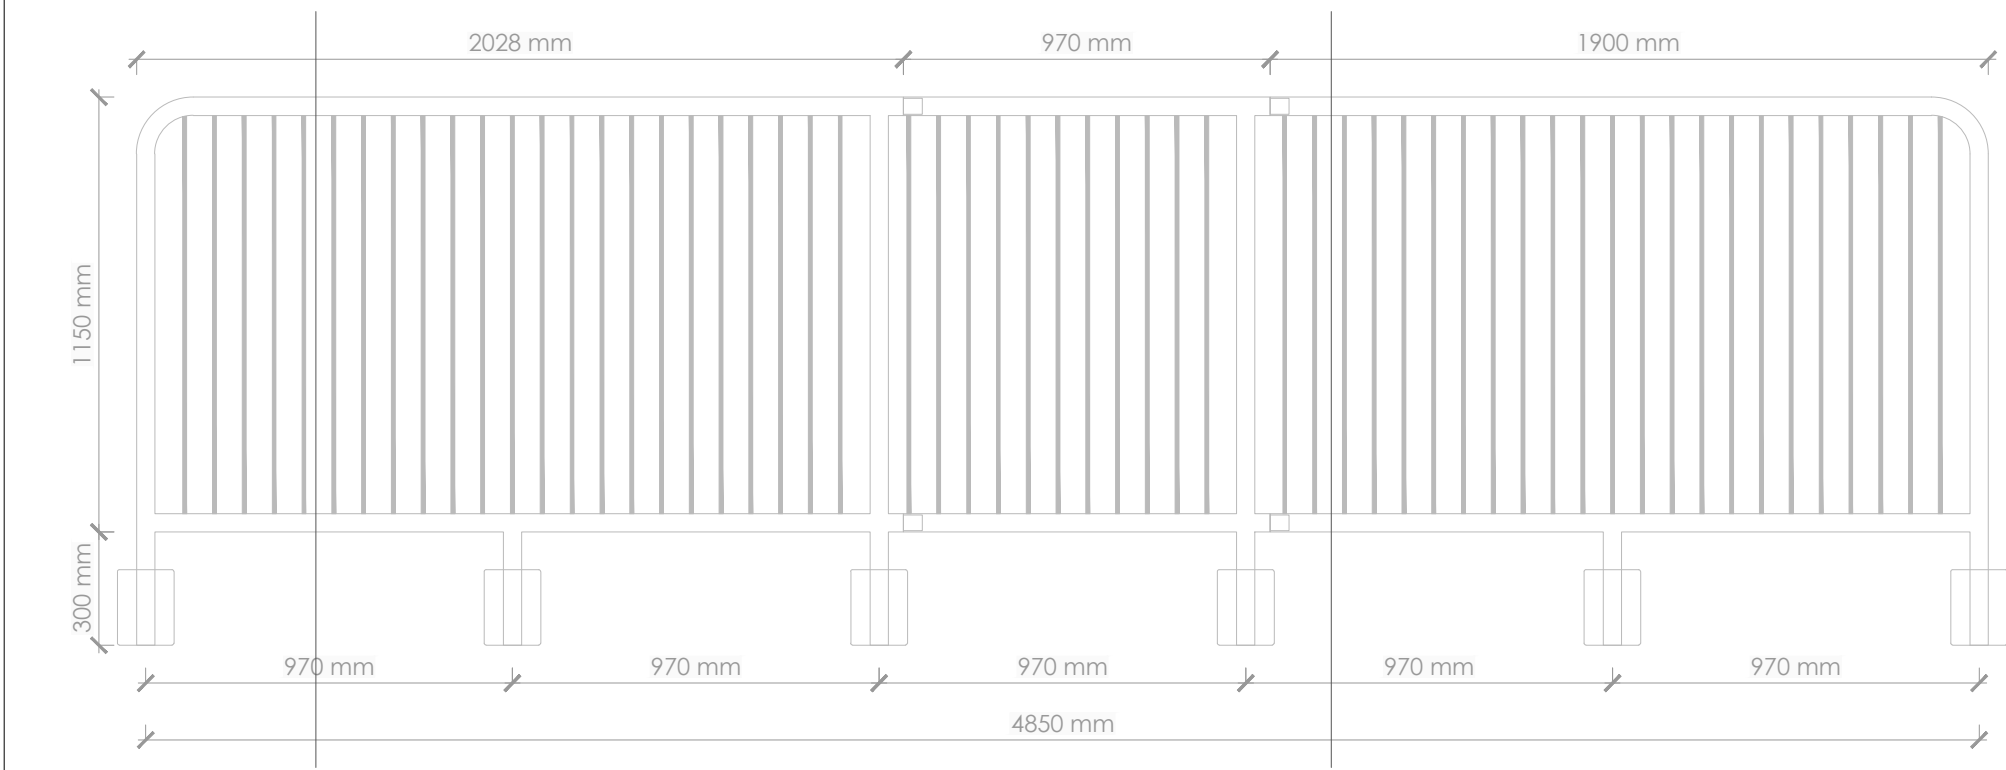
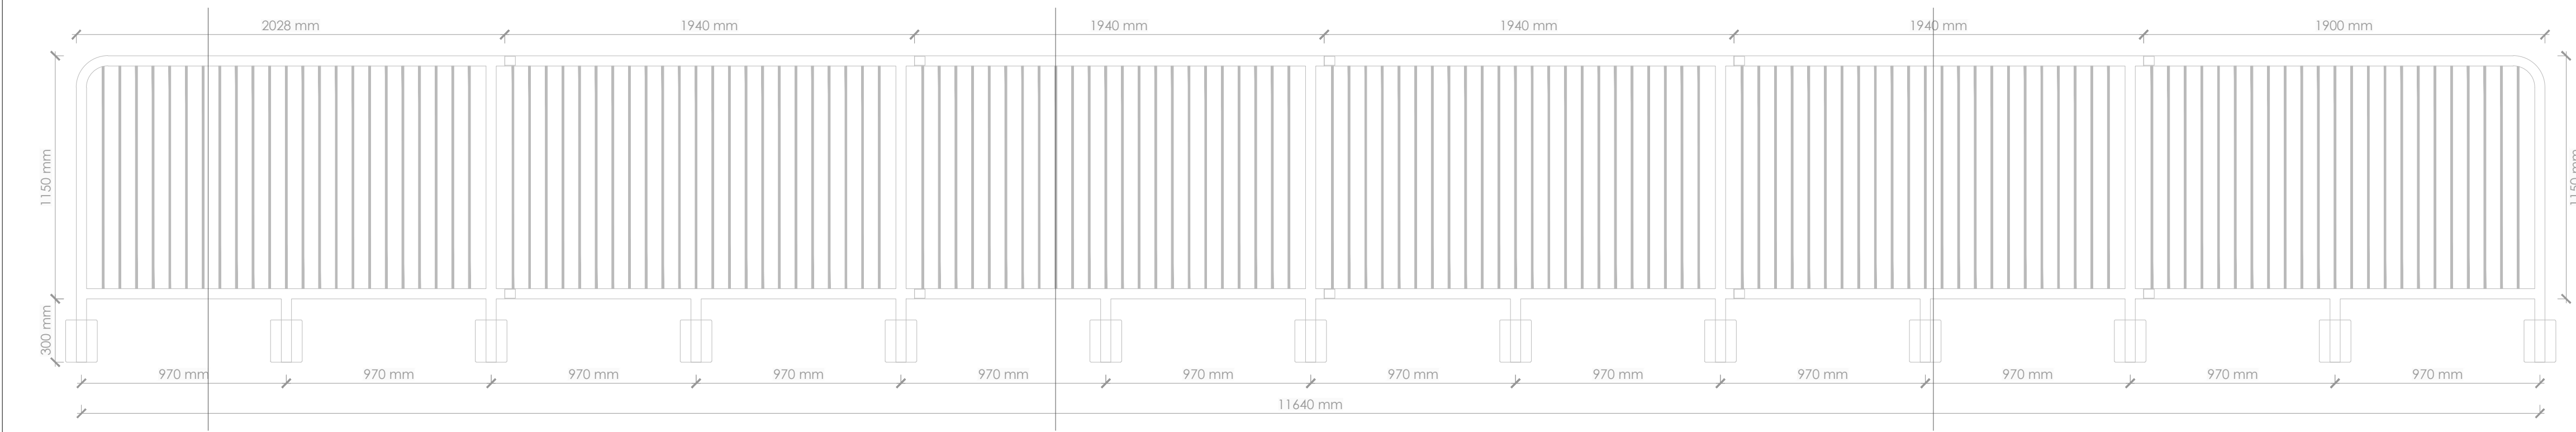
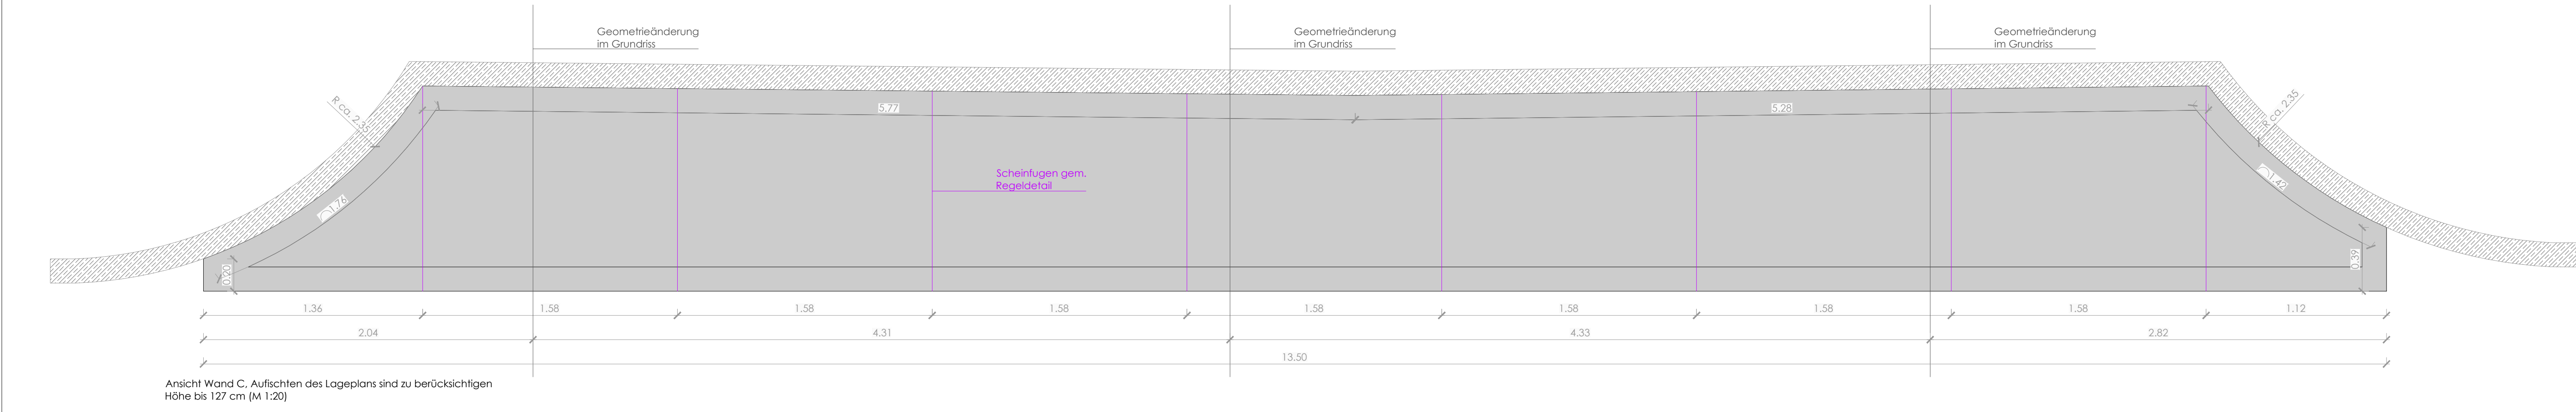
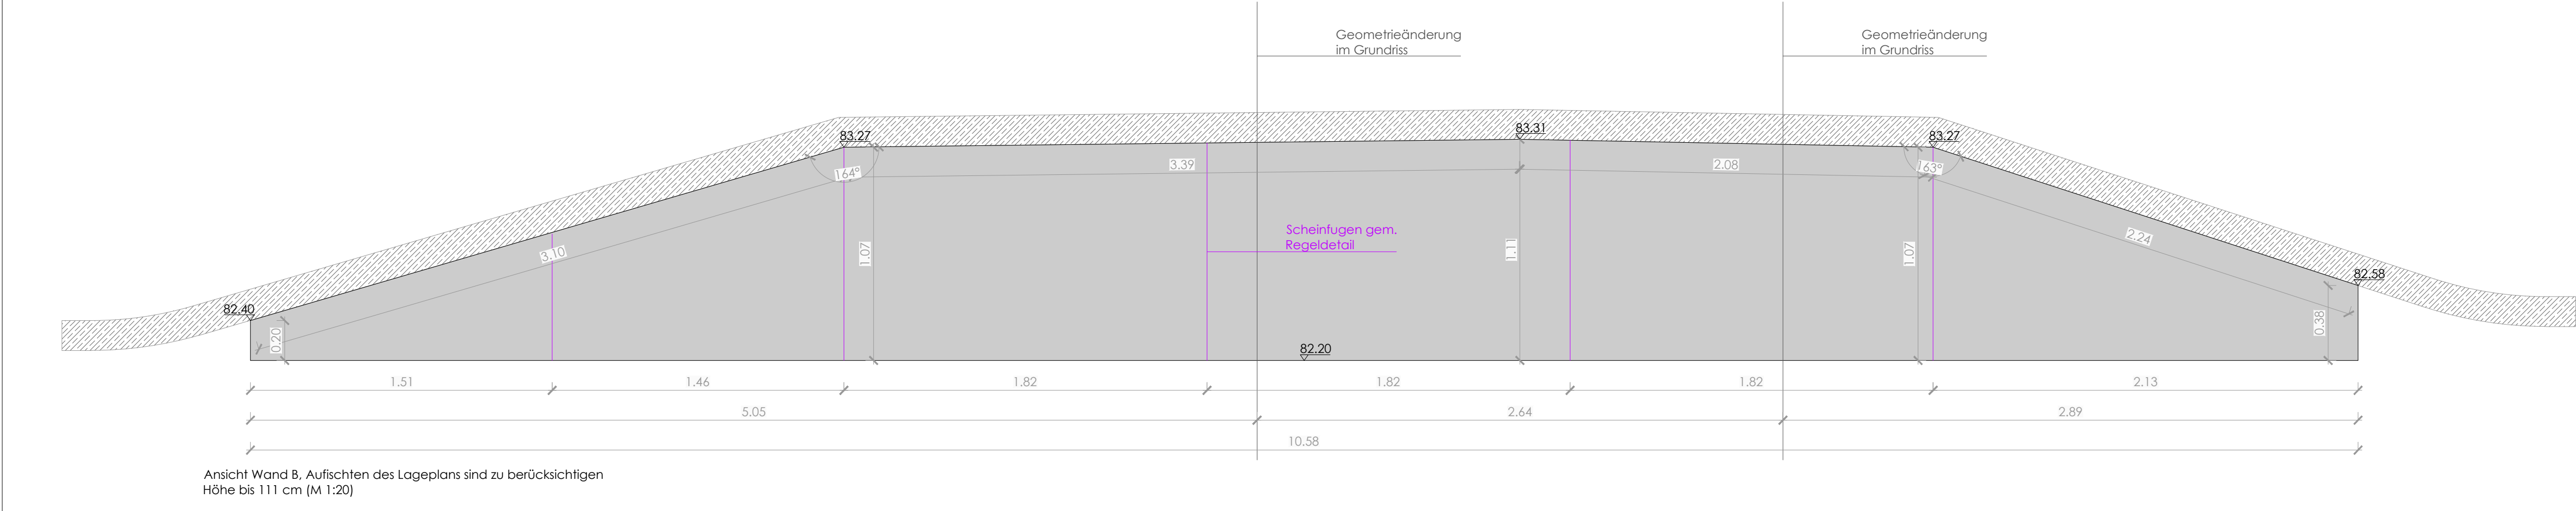


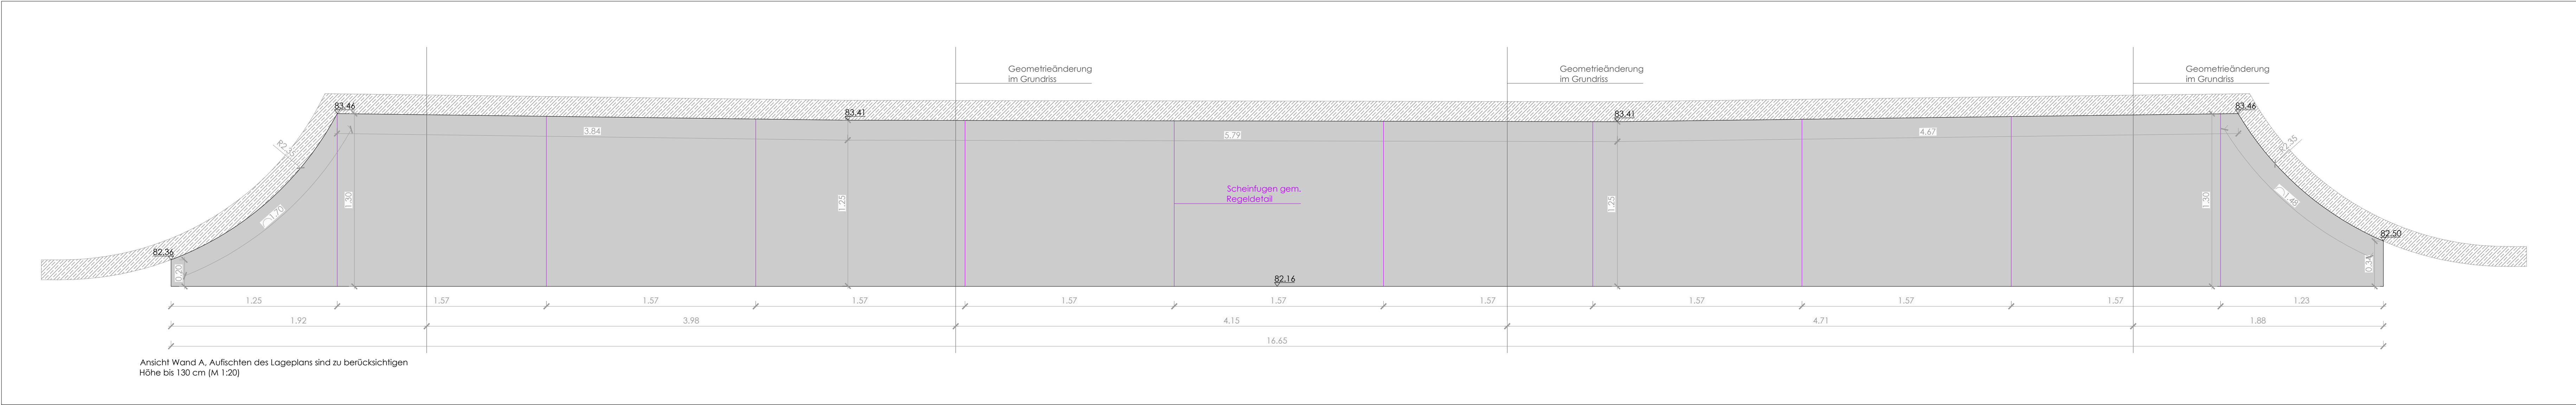

Betongüte: C35/45
Expositionsklassen: XC4, XD3, XF4
Befondeckung: c_{nom}=55 mm

Alle Maße und Höhen sind vom Auftragnehmer gem. VOB DIN 1961 Paragraph 3.3 zu prüfen. Bei Unstimmigkeit ist Rücksprache zu halten			
Miniatursansicht:			
Index	Datum	Änderung	Planzeichner
A	06.08.2026	Planerstellung	
Titel:			
Aktionpark Naherholungsgebiet Naherholungsgebiet Wumtäl 52531 Übach-Palenberg			
Bauherr:		Unterschrift Bauherr:	
Stadt Übach-Palenberg FB 45 - Hoch- und Tiefbau Rathausplatz 4 52531 Übach-Palenberg			
Verfasser:			
Inhalt:			
Ausführungsplanung Wandplan + Brüstung Skatepark			
Bearbeiter:		Unterschrift Landschaftsarchitekt:	
Datum:	Maßstab:	Format:	Plannummer:
27.08.2026	1:50, 1:20, 1:10, 1:5	ISO full bleed A0 (841,00 x 1189,00 mm)	0654_523_A