




Stadt Herzogenrath

Rathausplatz, 52134 Herzogenrath

Auszug aus dem Geoportal

Erstellt: 16.07.2026

Zeichen:

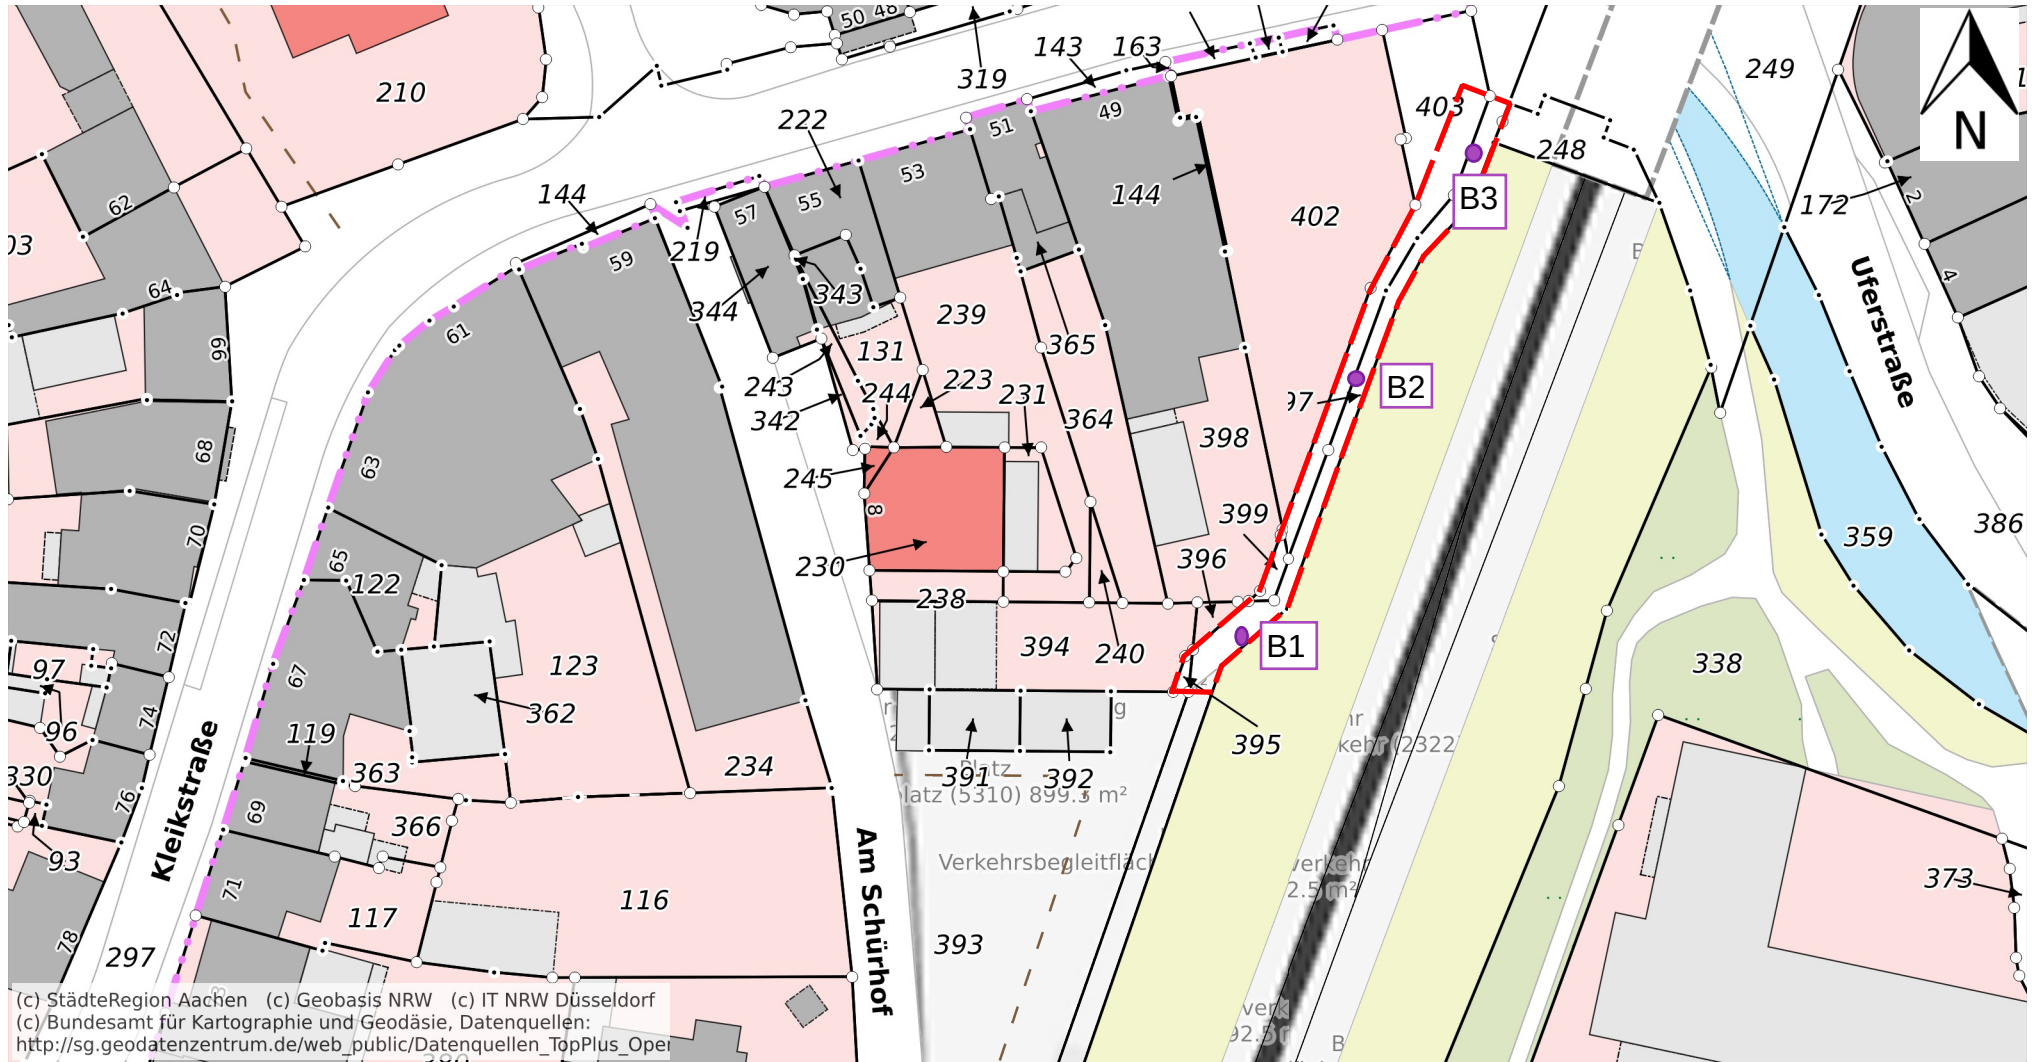

--- gepl. Ausbau des Fußweges

Maßstab 1 : 750

Druckdokument wurde erstellt von: J. Cigelj
Anmerkung zum Druck: Ausbau Fußwegeverbindung