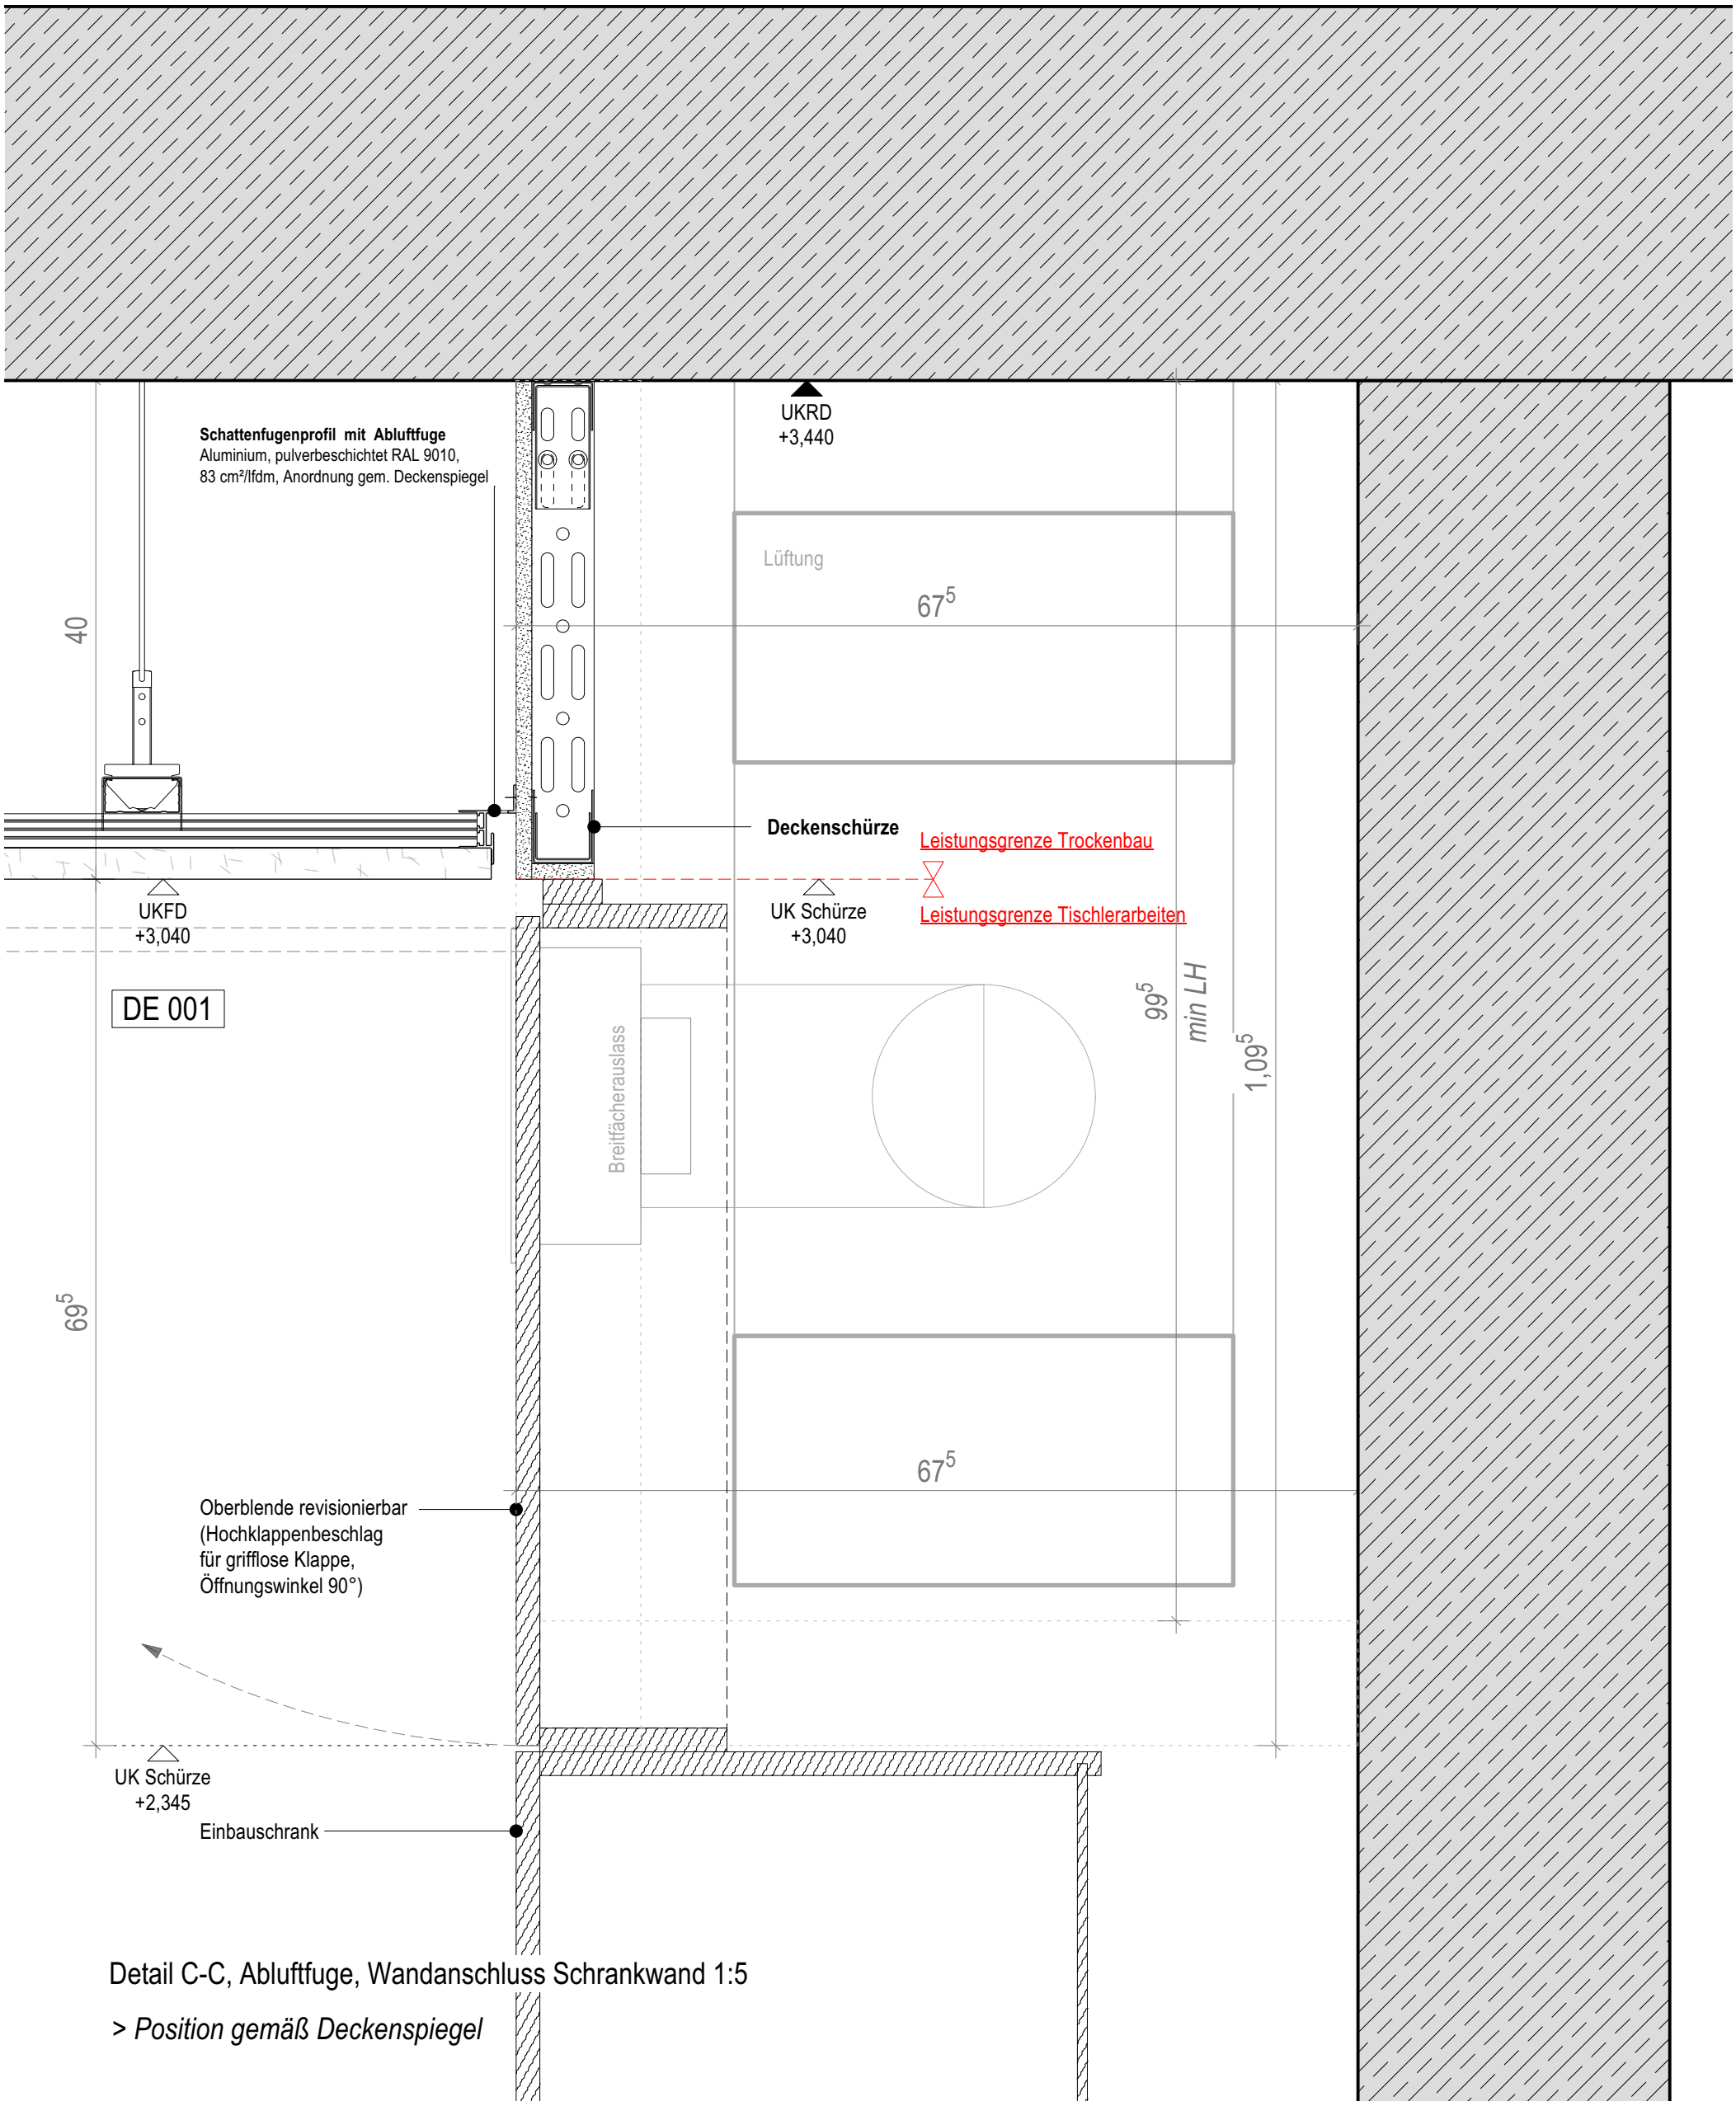

Detail C-C, Abluftfuge, Wandanschluss Schrankwand 1:5

> Position gemäß Deckenspiegel

BAUHERR **Stadt Heinsberg** Apfelstraße 60 52525 Heinsberg	ARCHITEKT KEIN AUSFÜHRUNGSPLAN NUR ALS ANLAGE ZUM LV	PROJEKTBEZEICHNUNG Neubau Grundschule Heinsberg-Grebben	BEARBEITER RH	BLATTGRÖSSE DIN A3	ERSTELLDATUM 12.08.2026	LEISTUNGSPHASE LPH 5
		PLANNUMMER G G H _ A _ 5 _ D T _ 6 2 1 / PROJEKT-KÜRZEL GGH	GEPRÜFT MD	MASZSTAB 1:5	DRUCKDATUM 28.09.2026	INDEX
FACHPLANER (TWP) / FACHPLANER (HLSE) / FACHPLANER (TIEFBAU) / FACHPLANER (FREIANLAGEN)		BEZUGSSYSTEM / HÖHENLAGE ETRS 89 / UTMzone32 ±0.00 = 39,83 m ü.NHN	PLANBEZEICHNUNG **Akustikdecke Deckenschürze**			