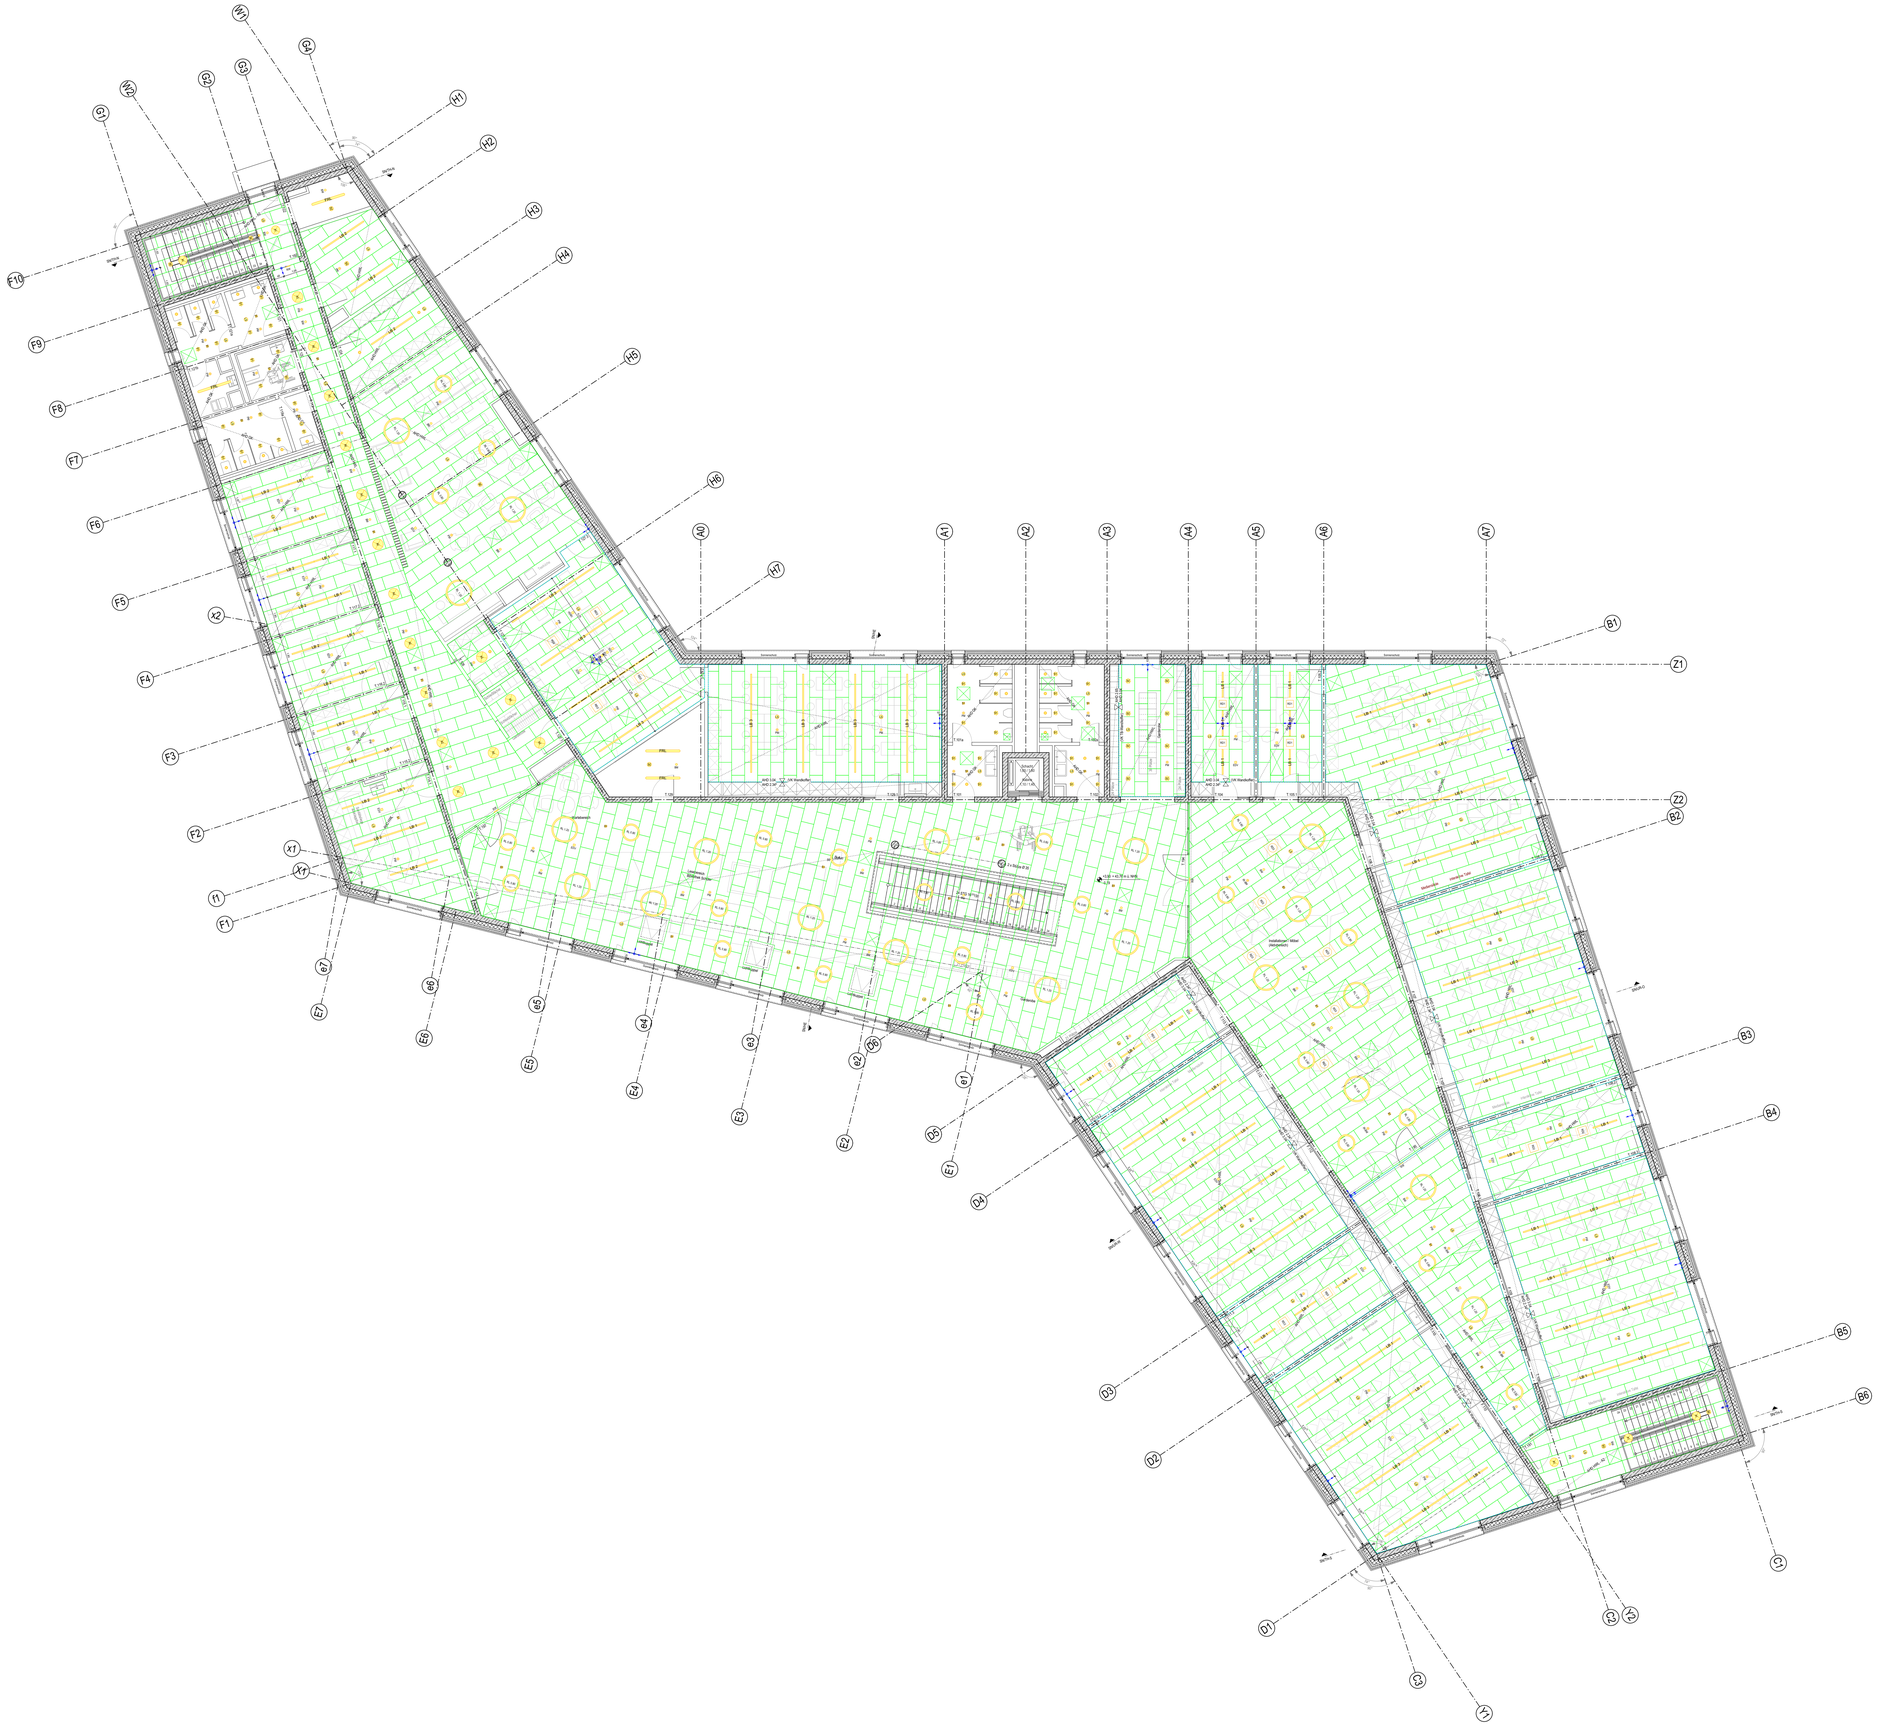

LEGENDE DECKENSPIEGEL

- Lautsprecher
- Rettungswegekennzeichen
- Präsenzmelder Ø 13² cm DA Ø 14²-15 cm
- Rauchmelder
- Brandmelder
- RWA-Brandmelder
- Flammenmelder
- EDV / WLAN
- Telefonanschluss
- Schuko-Steckdose 1-fach
- Radialdurchlass BG 400 (rund)
- Radialdurchlass BG 400
- Radialdurchlass BG 330
- Quelluftdurchlass 60/60 [cm]
- Quelluftdurchlass 60/80 [cm]
- Quelluftdurchlass 60/100 [cm]
- Verlegestart HWL-Platten
- HWL-Platten 60/120 [cm]
- Revi-Klappe 60/60-60/120 [cm]
- Schattenfuge für Akkust. B = 2cm, A = 83 cm/1m
- Einbaudownlight Außen Ø 17² cm / DA Ø 18 cm
- Einbaudownlight Ø 19 cm / DA Ø 17² cm
- Einbaudownlight Ø 22² cm / DA Ø 20² cm
- Anbaudownlight Ø 40 cm
- Anbaudownlight Ø 50 cm
- Sicherheitsleuchte Einbau Außen Ø 19 cm / DA Ø 17 cm
- Sicherheitsleuchte Einbau Ø 12 cm / DA 10² cm
- Sicherheitsleuchte Anbau Ø 16² cm
- Ringleuchte Ø 1.20 m
- Ringleuchte Ø 0.80 m
- Feuchtraumleuchte Anbau, L/B/H = 1600/105/117 [mm]
- Langfeldanbauleuchte / Lichtband, L/B/H = 1163/58/76 [mm]
- Langfeldanbauleuchte / Lichtband, L/B/H = 2291/58/76 [mm]
- Langfeldanbauleuchte / Lichtband, L/B/H = 4547/58/76 [mm]

LEGENDE HOCHBAU

ALLGEMEIN

- ±0.00 = +39.83 m ü.NN — Oberkante Fertigboden
- 0.28 — Oberkante Rohboden
- 1.01 / 2.26 — Türmaß - (Rohbau) (Breite / Höhe ab OKFB)
- 22 STG 16 / 30 — Treppenmaß - Anzahl Steigungen Steigungsmaß / Auftrittsmaß
- MATERIALIEN
- Stahlbeton/ Stahlbeton-Halbfertigteil
- Stahlbetonfertigteil
- Magerbeton
- Estrich
- Ausgleichsschüttung
- Schotter fein
- Schotter grob
- Kies
- Trockenbau
- Wärmedämmung - Mineralwolle
- Wärmedämmung - Trittschalldämmung
- Wärmedämmung - Perimeterdämmung
- Holz (Fassade)
- Holz (Parkett)
- Holz (Vollholz)
- Putz
- Dichtstoff
- Erdreich
- Grünlandsch
- Kies
- Wartungsweg, Plattenbelag (Materialtransport)
- Wartungsweg, Einzeltrittplatten

DURCHBRÜCHE/ SCHLITZE

BD [L/B cm]	Bodendurchbruch eckig	BPL	Bodenplatte
BKBZ [L/B cm]	Bodenkernbohrzone	BRH-F	Brüstungshöhe (fertig ü.OKFB)
BD [Ø cm]	Bodendurchbruch rund	BRH-R	Brüstungshöhe (roh ü.OKFB)
BKB [Ø cm]	Bodenkernbohrung	BA	Bodenablauf
BEA [Ø cm]	Bodeneinlegearbeit	DA	Dachablauf
BS [L/B/T cm]	Bodenschlitz	BM	Brandmelder
DD [L/B cm]	Deckendurchbruch eckig (*)	PM	Präsenzmelder
DKBZ [L/B cm]	Deckenkernbohrzone (*)	AHD	Abhangdecke
DD [Ø cm]	Deckendurchbruch rund (*)	RFR	Regenfallrohr
DKB [Ø cm]	Deckenkernbohrung (*)	OK / UK	Oberkante / Unterkante
WD [L/B cm]	Wanddurchbruch eckig	RD / RB	Rohdecke / Rohboden
WD [Ø cm]	Wanddurchbruch rund	FD / FB	Fertigdecke / Fertigboden
WKBZ [L/B cm]	Wandkernbohrzone	FT	Fertigteil
WKB [L/B cm]	Wandkernbohrung	ST	Sturz
WS [B/T/L cm]	Wandschlitz	ATK	Attika
MÖ	Montageöse	AK / VK	Außenkante / Vorderkante
(*)	Vermaßung erfolgt im Geschoss darüber als BD/BKB/BKBZ	AW / IW	Außenwand / Innenwand
	Vermaßung Bodendurchbrüche EG nur im FU-Plan		

ANFORDERUNGEN

- EI30 feuerhemmend
- EI60 hochfeuerhemmend
- EI90 feuerbeständig
- rauchdicht
- BT30 Bauteilanforderung Brandschutz
- ST45 Schallschutzanforderung Fenster/Türen $R_{w,P}$ (Prüfstandswert)
- ST45 Schallschutzanforderung Wände R'_w (Mindestanforderung nach DIN 4109)
- TW 00 Trockenbau-Wandtyp

ABKÜRZUNGEN

BPL	Bodenplatte		
BRH-F	Brüstungshöhe (fertig ü.OKFB)		
BRH-R	Brüstungshöhe (roh ü.OKFB)		
BA	Bodenablauf		
DA	Dachablauf		
BM	Brandmelder		
PM	Präsenzmelder		
AHD	Abhangdecke		
RFR	Regenfallrohr		
OK / UK	Oberkante / Unterkante		
RD / RB	Rohdecke / Rohboden		
FD / FB	Fertigdecke / Fertigboden		
FT	Fertigteil		
ST	Sturz		
ATK	Attika		
AK / VK	Außenkante / Vorderkante		
AW / IW	Außenwand / Innenwand		

Absolute Höhenangaben beziehen sich auf Projektnull ±0.00 = 39,83 m über NHN.
Relative Höhenangaben (Türhöhen, Brüstungshöhen, Unterzüge) beziehen sich auf OKFB.
Alle Maße sind am Bau verantwortlich zu prüfen. Maßunstimmigkeiten sind sofort mit der Bauüberwachung zu klären.

BAUHERR

Stadt Heinsberg
Apfelstraße 60
52525 Heinsberg

ÜBERSICHTSPLAN

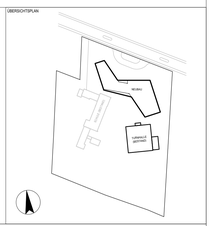

PROJEKT

GGH — Grundschule Grebben in Heinsberg

Karl-Arnold-Straße 57
52525 Heinsberg

PLANUNGSPHASE	BEZUGSSYSTEM / HÖHENLAGE	
AUSFÜHRUNGSPLANUNG	ETRS 89 / UTMzone32	±0.00 = 39,83 m ü.NHN

ARCHITEKT

KEIN AUSFÜHRUNGSPLAN
NUR ALS ANLAGE ZUM LV

Inhaltliche Koordinierung ist erfolgt mit:

FACHPLANER (TRAGWERKSPLANUNG)	FACHPLANER (HLSE)	FACHPLANER (TIEFBAU)	FACHPLANER (FREIANLAGEN)

PROJEKT-NR.	DATEINAME	BLATTGRÖSSE	INDEX
	260121_GGH_A_5_v2024.vwxp	DIN A0	

DARSTELLUNG

Deckenspiegel Obergeschoss

BEARBEITET/ERSTELLT/AM	ERSTELLT/AM
WH, RH	08.09.2025
MASSSTAB	AUSGEDRUCKT/AM
1:100	28.09.2026
PLANNR.	GGH_A_5_DT_810