


für alle Schachtbauteile und Kanäle
ist die GOK als Bemessungswasserstand
anzunehmen und bei den
Auftriebssicherungen zu beachten

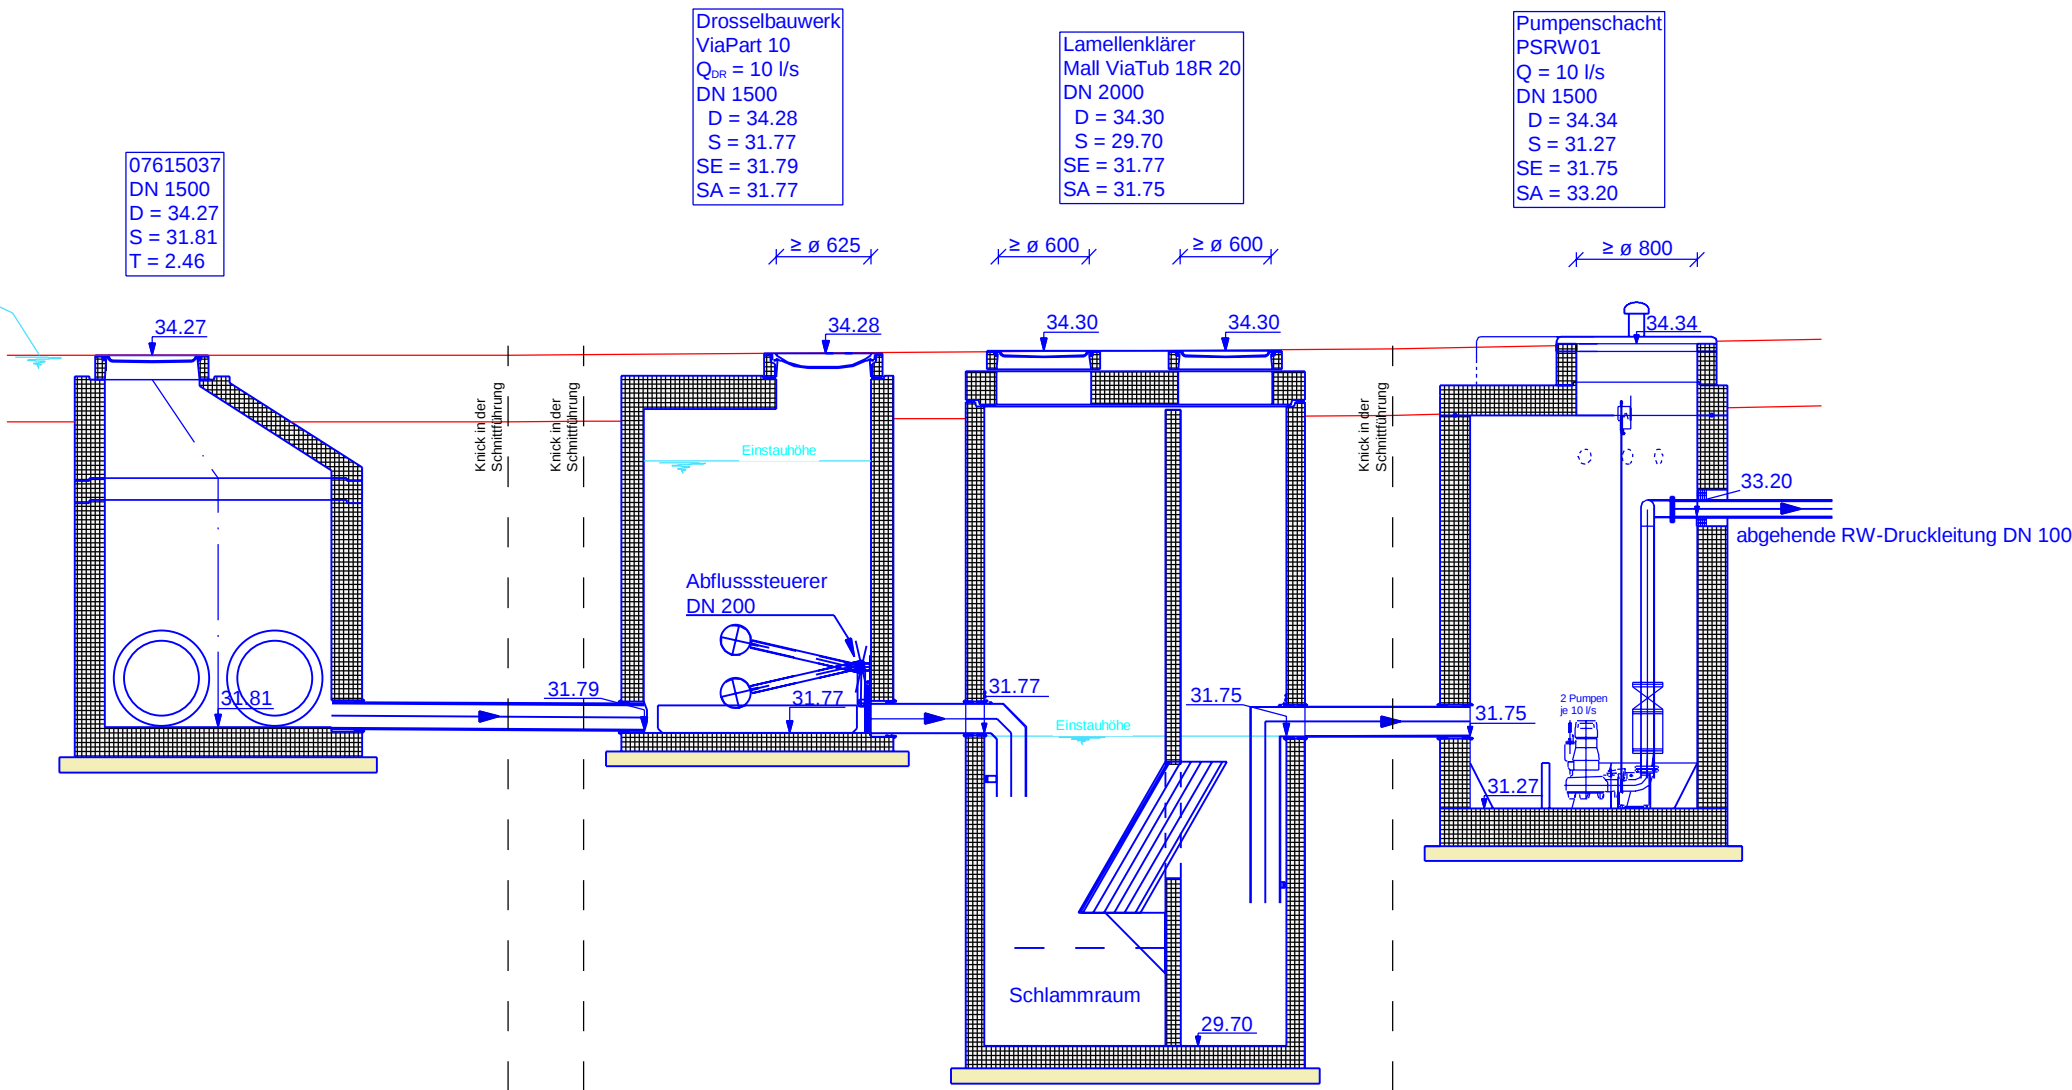


NHN 28 m

Schnitt G-G Querschnitt Lamellenklärer

Anlage zum LV
Nur gültig für die Ausschreibung

B	Anpassen des Stempels zur Ausschreibung Planbasis: 24064 030 E13 Zusammengehörige Pläne: 24064 032 A1C_LV_BPlan 89 Heinsberg_Gesamtanlageplan Erschließungsanlagen_Plan zur Ausschreibung 24064 061 A1C_LV_BPlan 89 Heinsberg_Gesamtanlageplan Deckenhöhen_Plan zur Ausschreibung 24064 071 A1C_LV_BPlan 89 Heinsberg_Gesamtanlageplan Entwässerung_Plan zur Ausschreibung 24046 073 A1B_LV_BPlan 89 Heinsberg_Übersichtslageplan Entwässerung - Einleitung in Vorfluter_Plan zur Ausschreibung 24064 090 A1C_LV_BPlan 89 Heinsberg_Regelquerschnitte A-A - D-D_Plan zur Ausschreibung 24064 090 A2B_LV_BPlan 89 Heinsberg_Längsschnitt Regenrückhaltebecken E-E_Plan zur Ausschreibung 24064 090 A3B_LV_BPlan 89 Heinsberg_Querschnitt Regenrückhaltebecken F-F_Plan zur Ausschreibung 24064 155 A1B_LV_BPlan 89 Heinsberg_Längsschnitt Lärmschutzwand_Plan zur Ausschreibung	13.08.2026	R. Lietz
	Planerstellung zur Ausschreibung Planbasis: 24064 090 E2C Zusammengehörige Pläne: 24064 032 A1A_LV_BPlan 89 Heinsberg_Gesamtanlageplan Erschließungsanlagen_Plan zur Ausschreibung 24064 061 A1A_LV_BPlan 89 Heinsberg_Gesamtanlageplan Deckenhöhen_Plan zur Ausschreibung 24064 071 A1A_LV_BPlan 89 Heinsberg_Gesamtanlageplan Entwässerung_Plan zur Ausschreibung 24046 073 A1A_LV_BPlan 89 Heinsberg_Übersichtslageplan Entwässerung - Einleitung in Vorfluter_Plan zur Ausschreibung 24064 090 A1A_LV_BPlan 89 Heinsberg_Regelquerschnitte A-A - D-D_Plan zur Ausschreibung 24064 090 A2A_LV_BPlan 89 Heinsberg_Längsschnitt Regenrückhaltebecken E-E_Plan zur Ausschreibung 24064 090 A3A_LV_BPlan 89 Heinsberg_Längsschnitt Regenrückhaltebecken F-F_Plan zur Ausschreibung 24064 155 A1A_LV_BPlan 89 Heinsberg_Längsschnitt Lärmschutzwand_Plan zur Ausschreibung	15.06.2026	R. Lietz
Index	Vermerke und Änderungshinweise	Datum	Name

Auftraggeber		Stadt Heinsberg
		Projektadresse: Kempener Straße - Oberstraße, 52525 Kempen

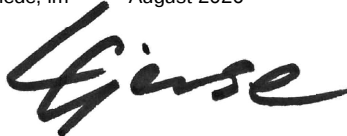Projektnummer		24064		Stadt Heinsberg Erschließungsplanung Bebauungsplan 89 - Kempen	
Lagesystem		ETRS89/UTM			
Höhensystem		DHHN-2016_NH			
Plandatei		24064 090 A5			
Plotdatei		24064 090 A4B			
Projektleitung		L. Gierse		Regelquerschnitt G-G Querschnitt Lamellenklärer	
Planung		B. Schellert			
Maßstab		1:50			
Ausführungsplanung					
Meschede, im		August 2026		Bauherr	
 L. Gierse				Anlage 9.0	
				Blatt 4	