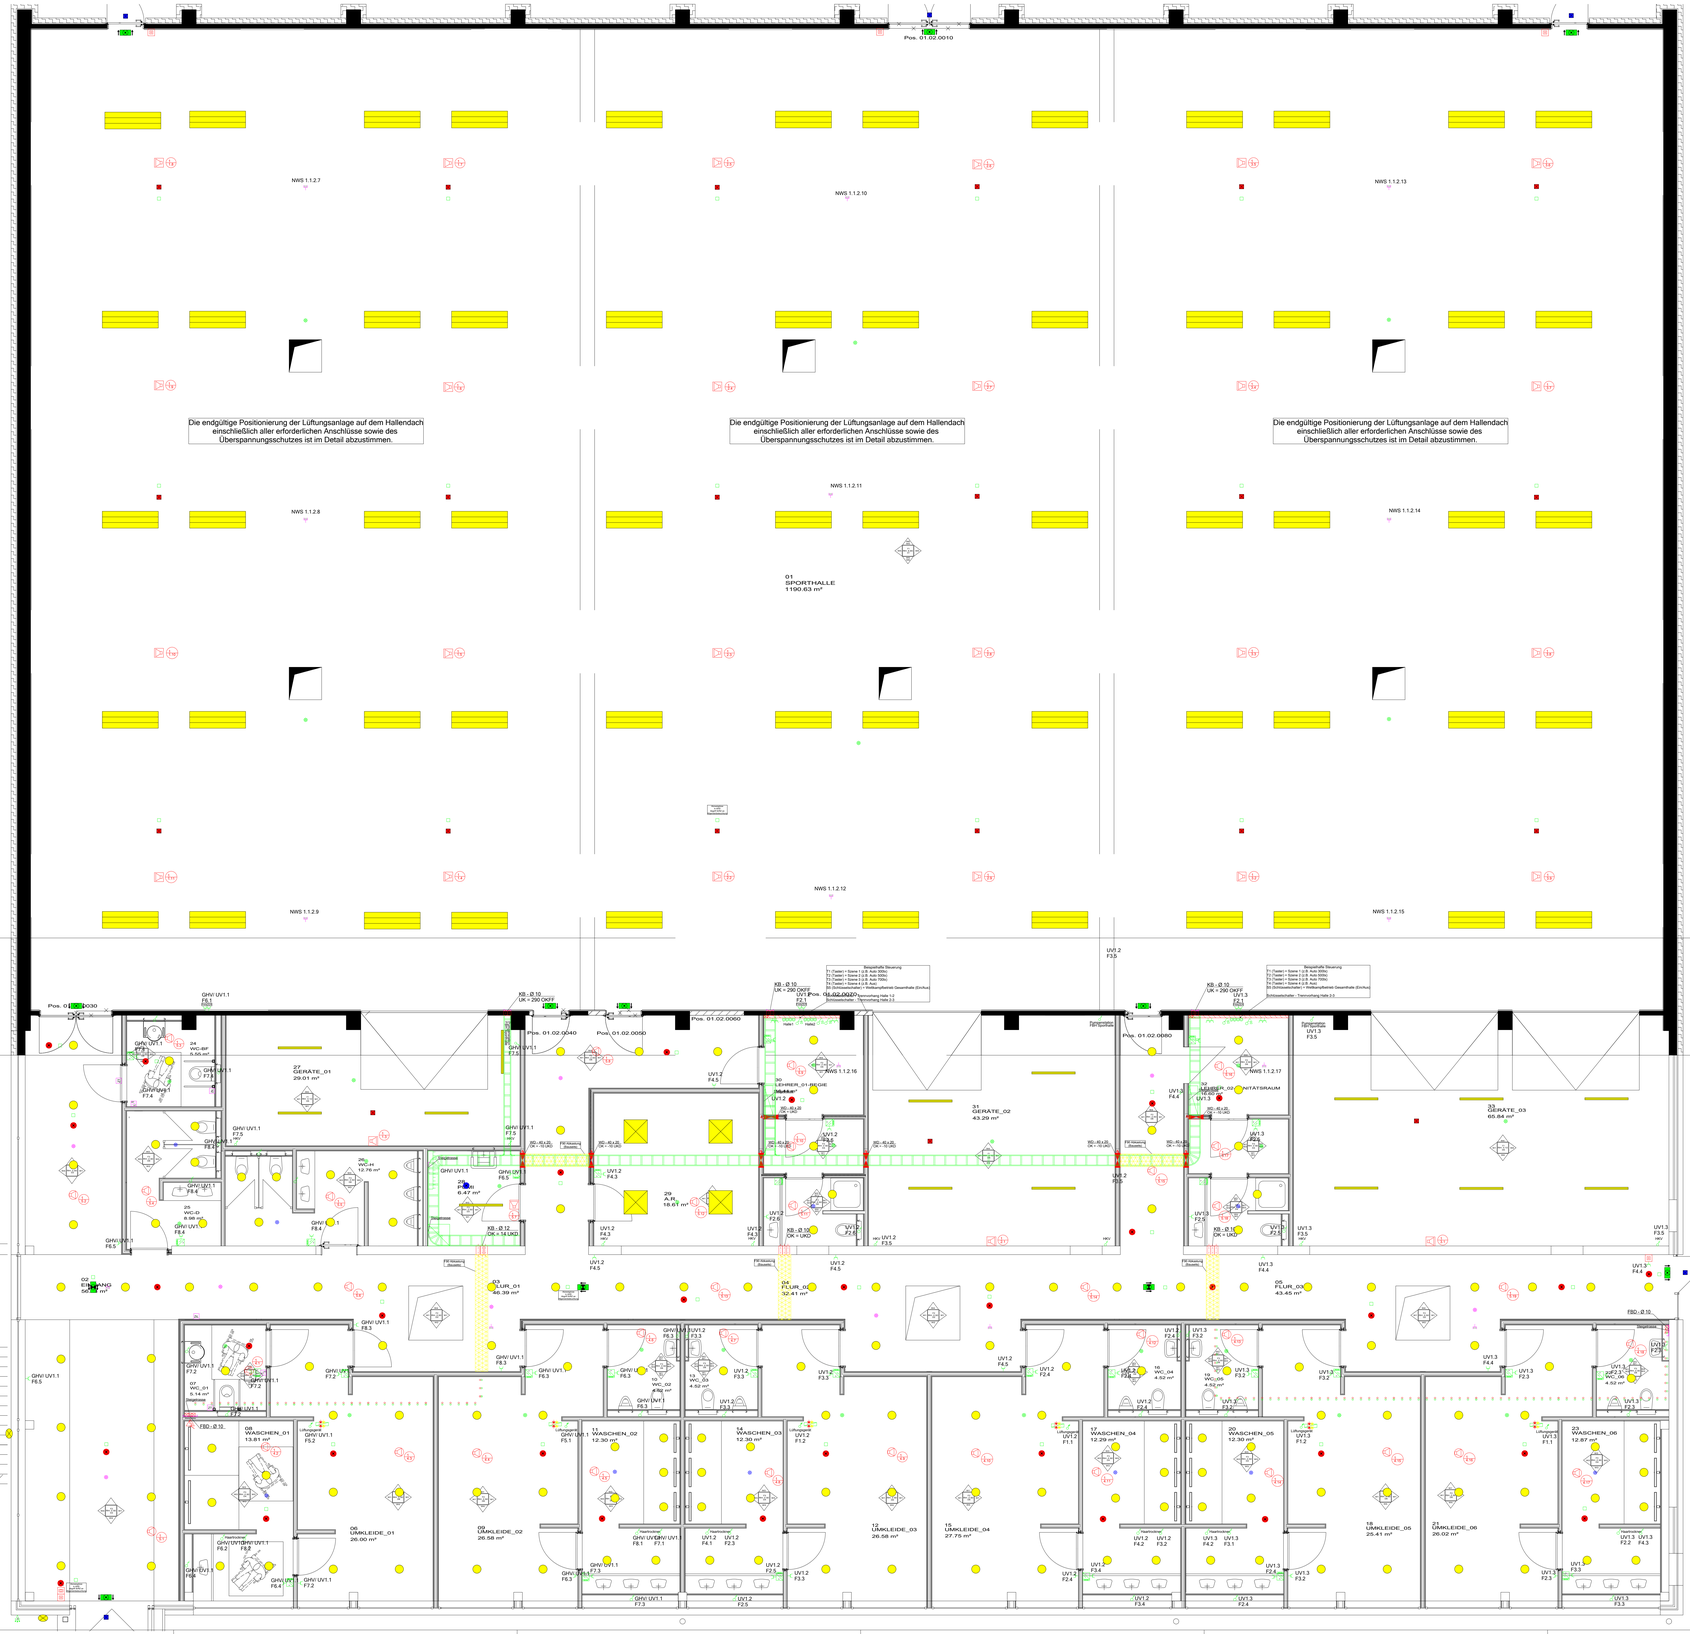

Legende

Datentechnik

- Daten-Anschlussdose Cat.6a 2x RJ45
- Daten-Anschlussdose Cat.6a 2x RJ45 Accesspoint

Gebäudeautomation

- Raumthermostat (Objektregler)
- DALI Präsenzmelder Quattro
- DALI Präsenzmelder HF
- AP-Bewegungsmelder

Beleuchtung

- LED-Einbauleuchte 2500lm, 4000K, DALI
- LED-Einbauleuchte 3950lm, 4000K, DALI
- LED-Anbauleuchte 7400lm, 4000K, DALI
- LED-Anbauleuchte 1700lm, 4000K, DALI
- Hallenbeleuchtung Bestand

Rettungszeichen-/Sicherheitsbeleuchtung

- Rettungszeichen-Leuchte
- Einbau Sicherheitsleichte
- Aufbau Sicherheitsleuchte
- Aufbau Sicherheitsleuchte IP 54

Klingel-/Sprechanlage/SAA

- Einbaulautsprecher
- Aufbaulautsprecher

Gefahrenmelder/Überwachung

- Handfeuermelder
- RWA Rauchabzugtaster

Verteiler

- Feldverteiler
- Netzwerkschrank

Steckdose

- UP Schukosteckdose
- AP Schukosteckdose

Leitungsführung

- Kabelbühne, Höhe 60 mm, Breite 300 mm
- Steigtrasse, Höhe 60 mm, Breite 300 mm

Lichtruf

- ZT Zugtaster mit Schnur und Knauf
- RT AT Ruf- und Abstelltaster
- ZIL Zimmer - Signalleuchte

Schalter

- UP-Taster
- UP-Schlüsselschalter

Brüstungskanal

- Brüstungskanal, Höhe 70mm x Breite 170mm

Blitzschutz-Bauteile

- Überspannungsschutz
- Überspannungsschutz Kommunikation

Sonstieges

- Brandabschottung
- Elektrischer Anschluss, allgemein, 1 pol.
- Elektrischer Anschluss, allgemein, 3 pol.
- Sammelhalter Schwachstrom
- Sammelhalter 230/400 V
- Abzweigkasten

42310
Stadt Heinsberg
Sporthalle Oberbruch
Parkstraße 21
52525 Heinsberg

Elektro-IT
Entgegnehmer

	Datum	Name
Bearb.	19.05.2026	MB
Gepr.	19.05.2026	
Stand:	Ausführung	
Norm:		
Zeichnungsnr.:	42310010	
Ordner:		
Dok.:	Pos.4	
Blatt:	1-1	

Maßstab: 1:50 — Größe: 140 x 92

42310_A_ES_ELT-IT_260519

Rev.	Änderung	Datum	Name