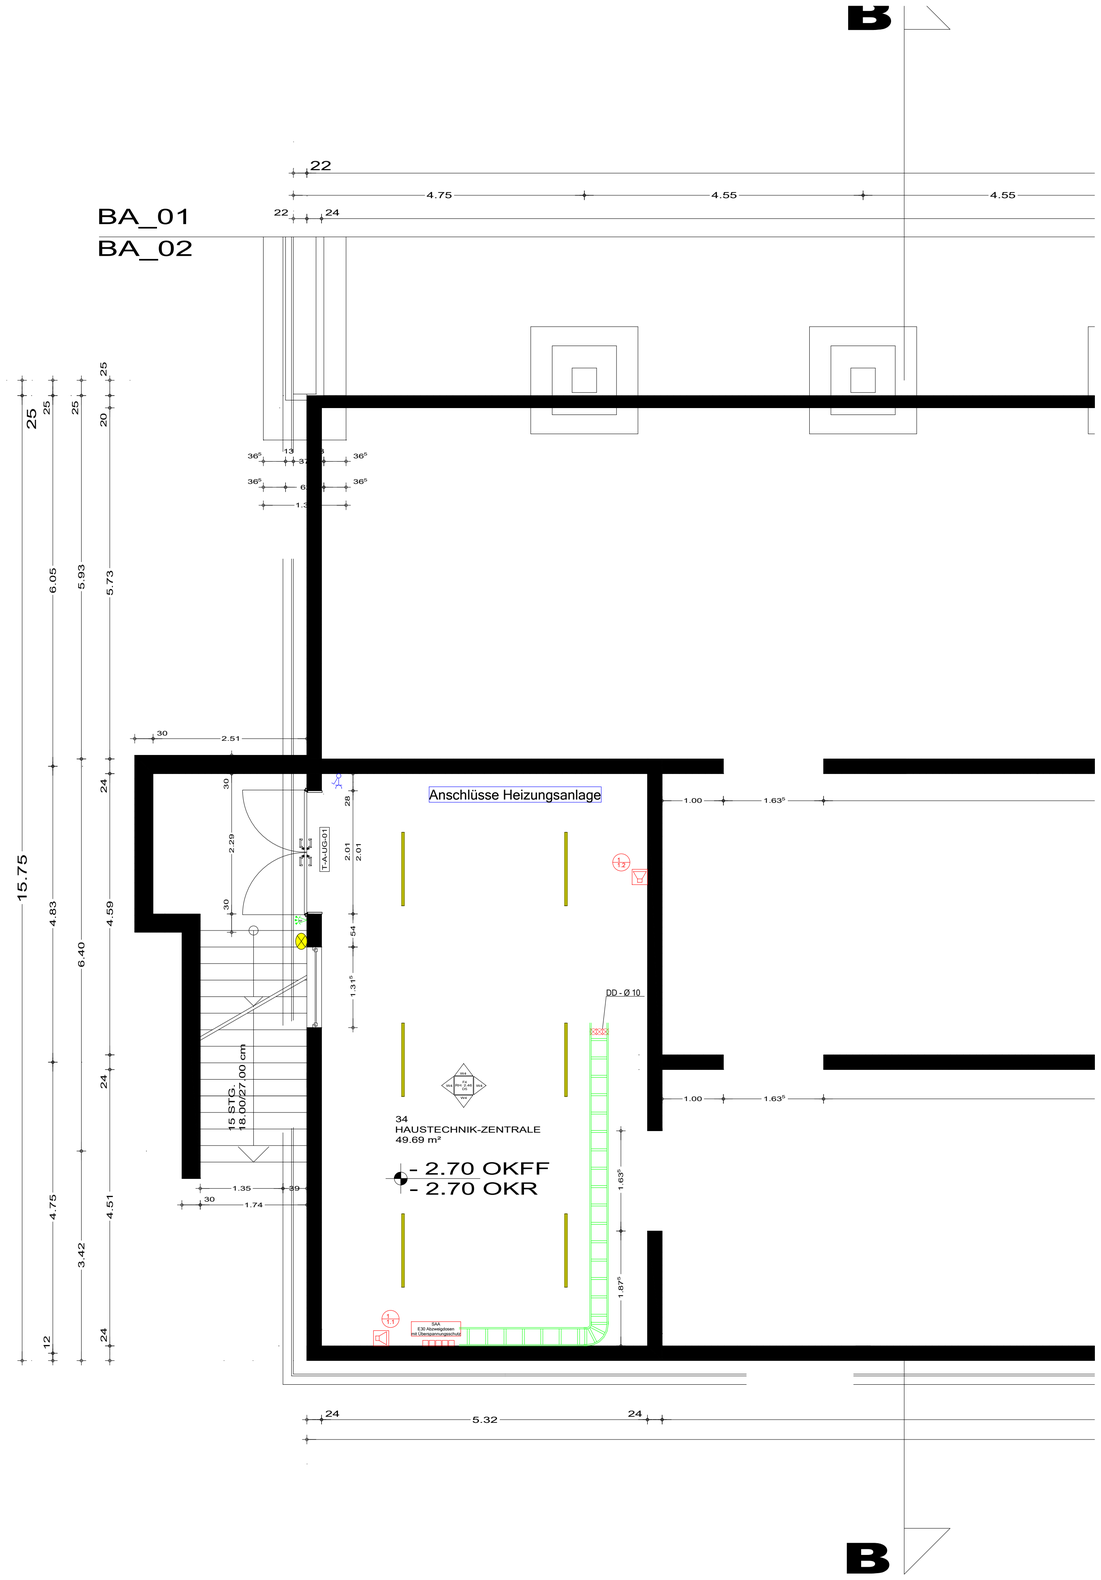

Legende

Datentechnik
- Daten-Anschlussdose Cat.6a 2x RJ45
- Daten-Anschlussdose Cat.6a 2x RJ45 Accesspoint

Gebäudeautomation
- Raumthermostat (Objektregler)
- DALI Präsenzmelder Quattro
- DALI Präsenzmelder HF
- AP-Bewegungsmelder

Beleuchtung
- LED-Einbauleuchte 2500lm, 4000K, DALI
- LED-Einbauleuchte 3950lm, 4000K, DALI
- LED-Anbauleuchte 7400lm, 4000K, DALI
- LED-Anbauleuchte 1700lm, 4000K, DALI
- Hallenbeleuchtung Bestand

Rettungszeichen-/Sicherheitsbeleuchtung
- Rettungszeichen-Leuchte
- Einbau Sicherheitsleichte
- Aufbau Sicherheitsleuchte
- Aufbau Sicherheitsleuchte IP 54

Klingel-/Sprechanlage/SAA
- Einbaulautsprecher
- Aufbaulautsprecher

Gefahrenmelder/Überwachung
- Handfeuermelder
- Rauchabzugtaster

Verteiler
- Feldverteiler
- Netzwerkschrank

Steckdose
- UP Schukosteckdose
- AP Schukosteckdose

Leitungsführung
- Kabelbühne, Höhe 60 mm, Breite 300 mm
- Steigtrasse, Höhe 60 mm, Breite 300 mm

Lichtruf
- ZT — Zugtaster mit Schnur und Knauf
- RT / AT — Ruf- und Abstelltaster
- ZiL — Zimmer - Signalleuchte

Schalter
- UP-Taster
- UP-Schlüsselschalter

Brüstungskanal
- Brüstungskanal, Höhe 70mm x Breite 170mm

Blitzschutz-Bauteile
- Überspannungsschutz
- Überspannungsschutz Kommunikation

Sonstieges
- Brandabschottung
- Elektrischer Anschluss, allgemein, 1 pol.
- Elektrischer Anschluss, allgemein, 3 pol.
- Sammelhalter Schwachstrom
- Sammelhalter 230/400 V
- Abzweigkasten

42310
Stadt Heinsberg
Sporthalle Oberbruch
Parkstraße 21
52525 Heinsberg

Maßstab: 1:50 | Größe: A1

42310_A_KG_ELT-IT_260519
Elektro-IT
Kellergeschoss

	Datum	Name
Bearb.	19.05.2026	MB
Gepr.	19.05.2026	
Stand	Ausführung	
Norm		
Zeichnungsnr.:	42316009	
Urspr.		
Ers.f.		Ers.d.
Rev.	Änderung	Datum	Name	Blatt 1-1	Bl.