



Schulgebäude

Sporthalle

EG

KG

BESTAND !!!

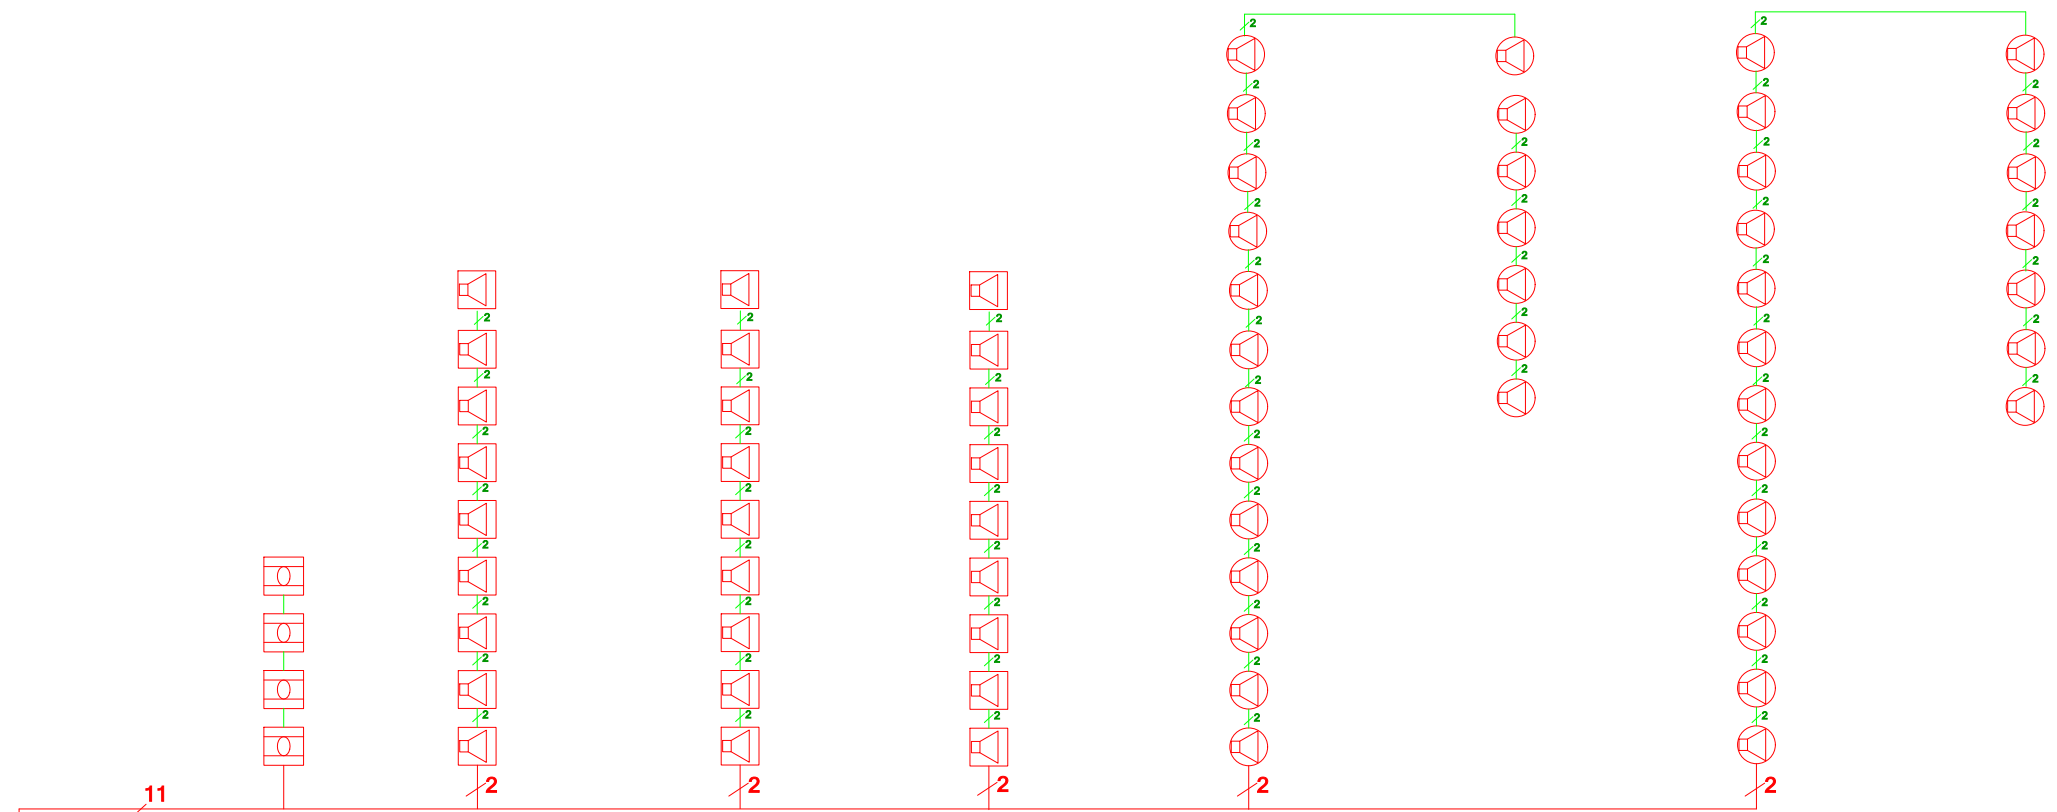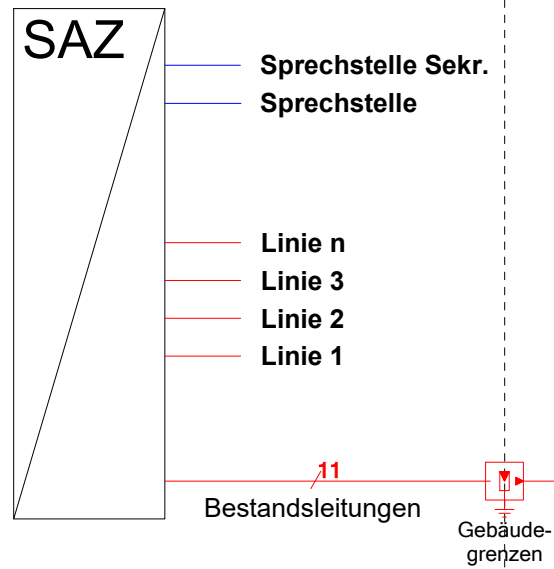

Legende:

- JH(ST)H 10x2x0,8mm²
- JEH(ST)H E30 2x2x0,8mm²
- JEH(ST)H E30 4x2x0,8mm²
- JH(ST)H 2x2x0,8mm²
- Handmelder
- Lautsprecher A/B (Aufputz)
- Lautsprecher A/B (Unterputz)
- Blitz- u. Überspannungsableiter

Dieses Schema stellt lediglich den Aufbau der SAA Infrastruktur dar und ist nicht als Installationsvorgabe anzusehen.

Die fachgerechte Ausführung ist Bestandteil der Montageplanung!

				Bearb.	19.05.2026	MB	Sporthalle Oberbruch			42310_A_S_SAA_260519	Projekt:	42310	=
				Gepr.			Parkstraße 21				Schemata SAA	Stadt Heinsberg	+
				Stand	Ausführung		52525 Heinsberg				Elektro/IT		
Rev.	Änderungen	Datum	Name	Norm	Urspr.	Ers.f.	Ers.d.				Zeichnungsnr.:	42316903	Blatt