

Deckblatt

Anlage:
GHV/ UV1.1
GHV/ UV1.1

Projekt:
Stadt Heinsberg
42310


Adresse:
Sporthalle Oberbruch
Parkstraße 21
52525 Heinsberg

Schema:
UV GHV/ 1.1

Rev.	Änderungen	Datum	Name


--

Projekt: Erstellt 04.07.2025 MB Gepr. 04.07.2025	Zeichnung: 42316501
Schema: Erstellt 19.05.2026 MB Gepr. 19.05.2026	Anzahl Blätter: 10

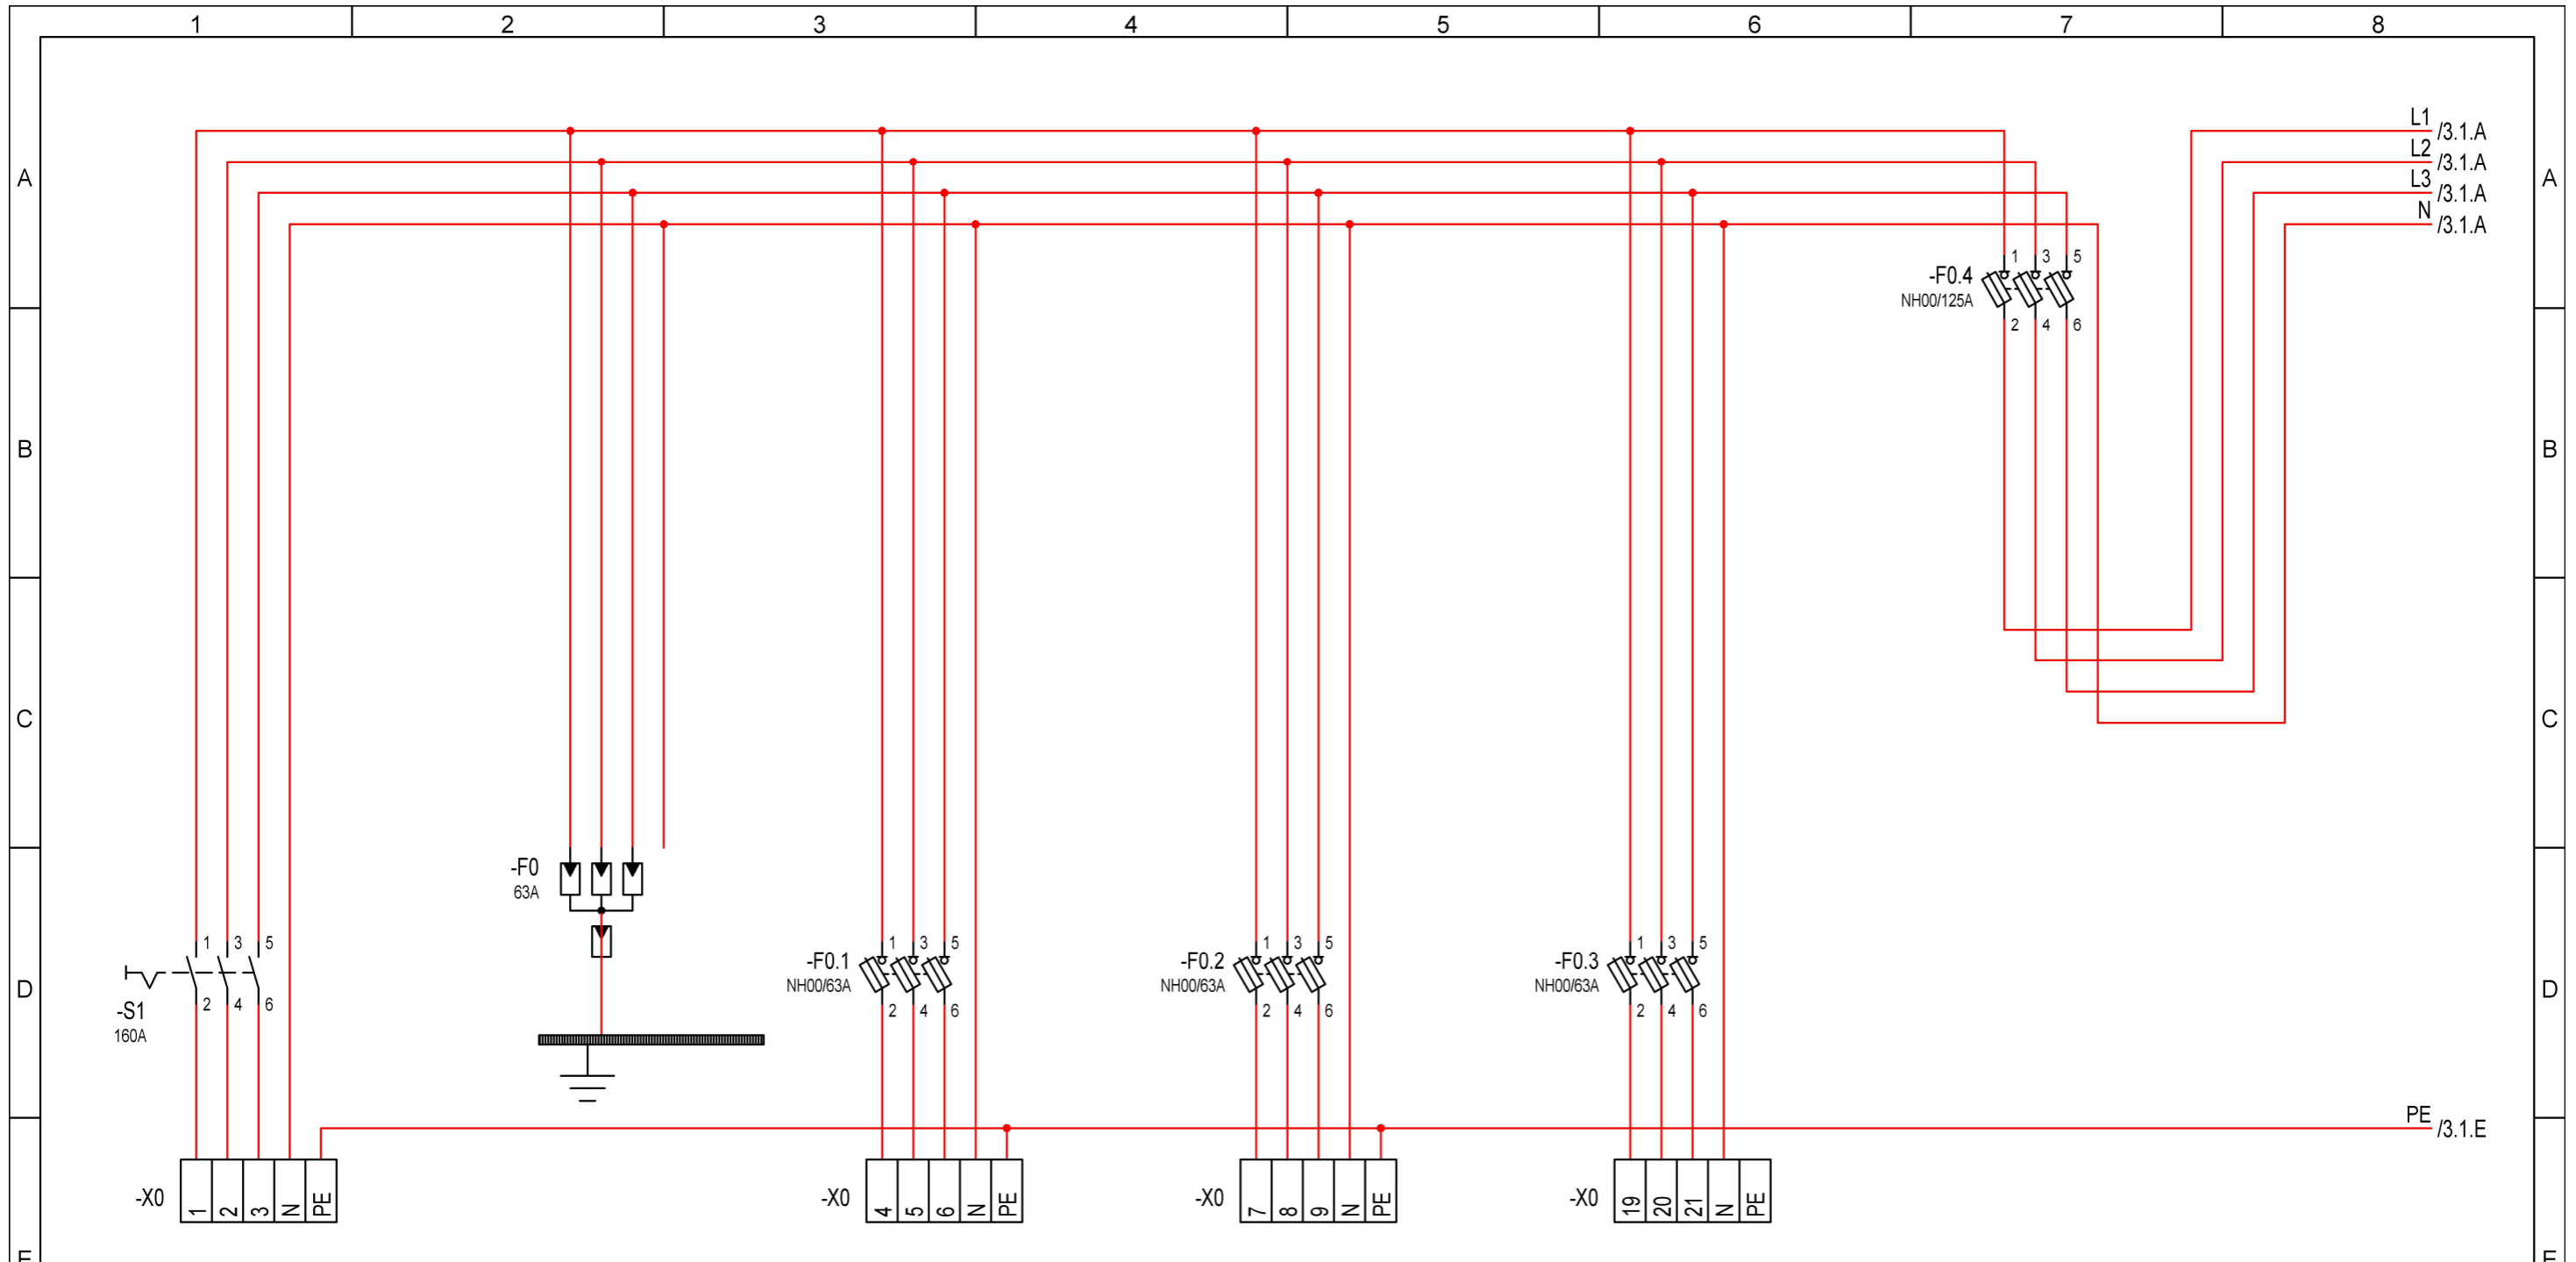


Stromkr.	1	2	3	4	5
Kabel	-1 N2XH 5x95 mm ²		-3 5x25 mm ²	-4 5x25 mm ²	
Beschreibung	Einspeisung	Übersp.-Schutz	UV 1.2	UV 1.3	Reserve
					UV 1.1


Rev.	Änderungen	Datum	Name	Norm	Bearb. 19.05.2026 MB	Sporthalle Oberbruch Parkstraße 21 52525 Heinsberg	Urspr.	Ers.f.	Ers.d.	Allpolig	UV GHV/ 1.1	Anlage: GHV/ UV1.1	=	
					Gepr. 19.05.2026							GHV/ UV1.1	+	
					Stand							Projekt: 42310	Zeichnungsnr.: 42316501	Blatt: 2
												Stadt Heinsberg		Anz.Bl: 10

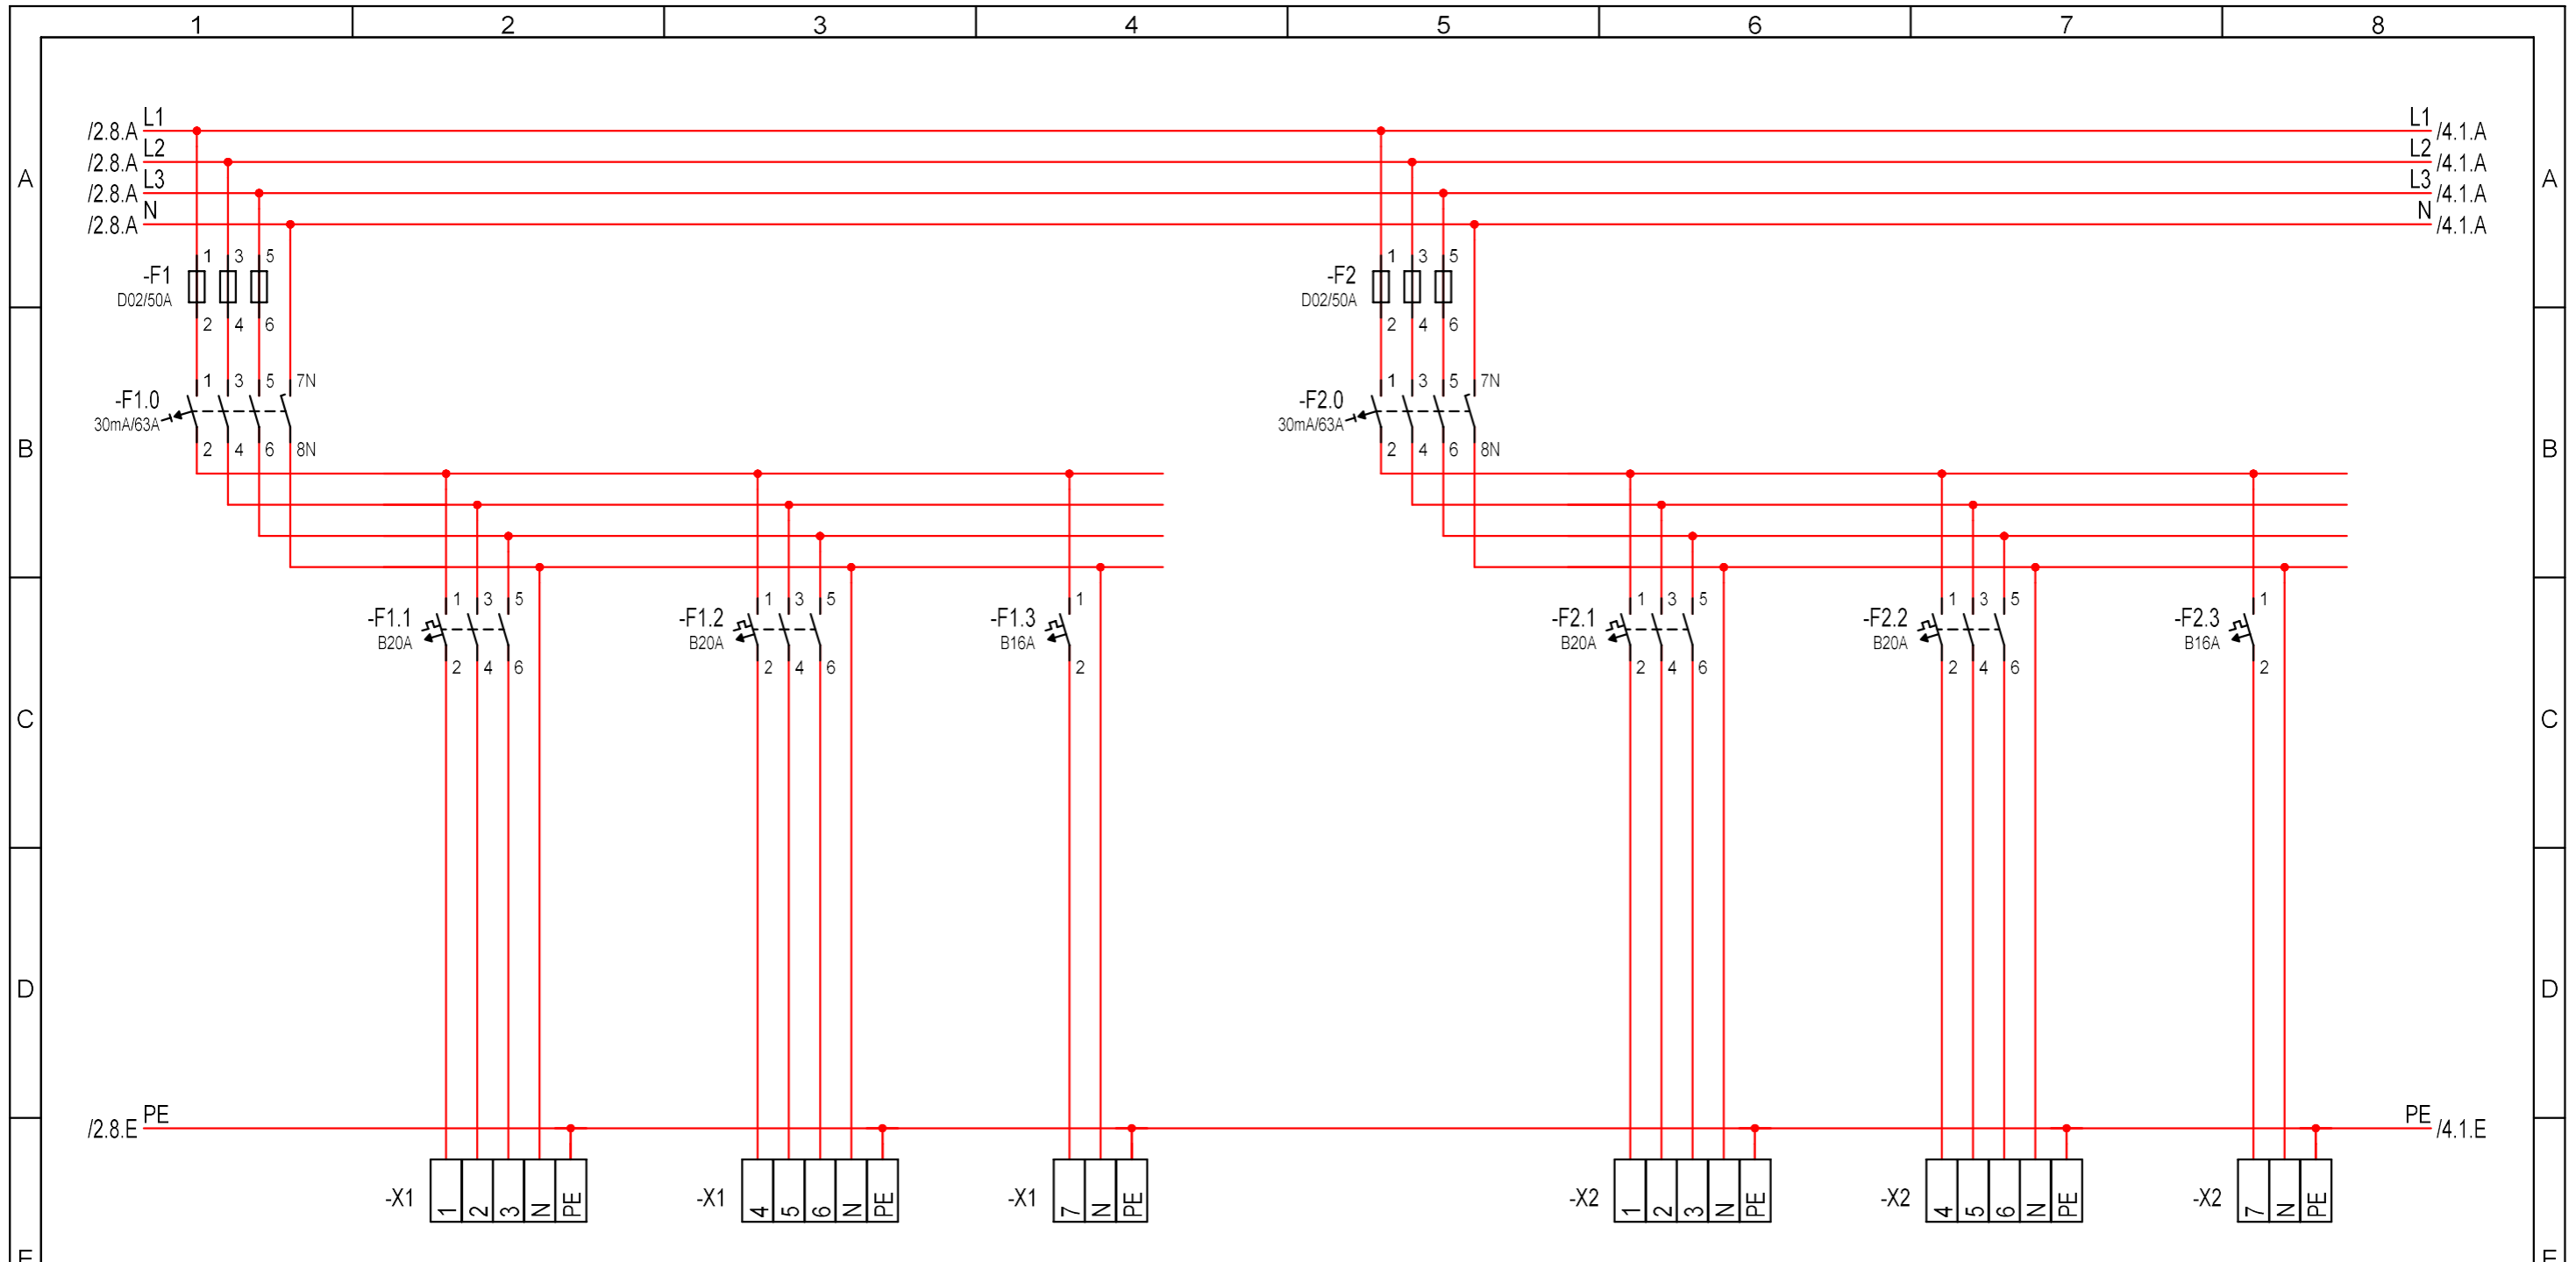


Stromkr.	8	9	10	12	13	14			
	-8 NHXMH 5x6 mm ²	-9 NHXMH 5x6 mm ²	-10 NHXMH 3x2,5 mm ²	-12 NHXMH 5x4 mm ²	-13 NHXMH 5x4 mm ²	-14 NHXMH 3x4 mm ²			
Kabel									
Beschreibung	Vorsicherung RCD	TGA Wärmepumpe	TGA Wärmepumpe	TGA Wärmepumpe	Vorsicherung RCD	TGA Wärmepumpe	TGA Wärmepumpe	TGA Wärmepumpe	
Rev.	Änderungen	Datum	Name	Norm	Urspr.	Ers.f.	Ers.d.	Allpolig	
			Bearb. 19.05.2026 MB	Sporthalle Oberbruch Parkstraße 21 52525 Heinsberg			UV/GHV/ 1.1	Anlage: GHV/ UV1.1 GHV/ UV1.1	=
			Gepr. 19.05.2026					Projekt: 42310 Stadt Heinsberg	+
			Stand					Zeichnungsnr.: 42316501	Blatt: 3
								Anz.Bl: 10	

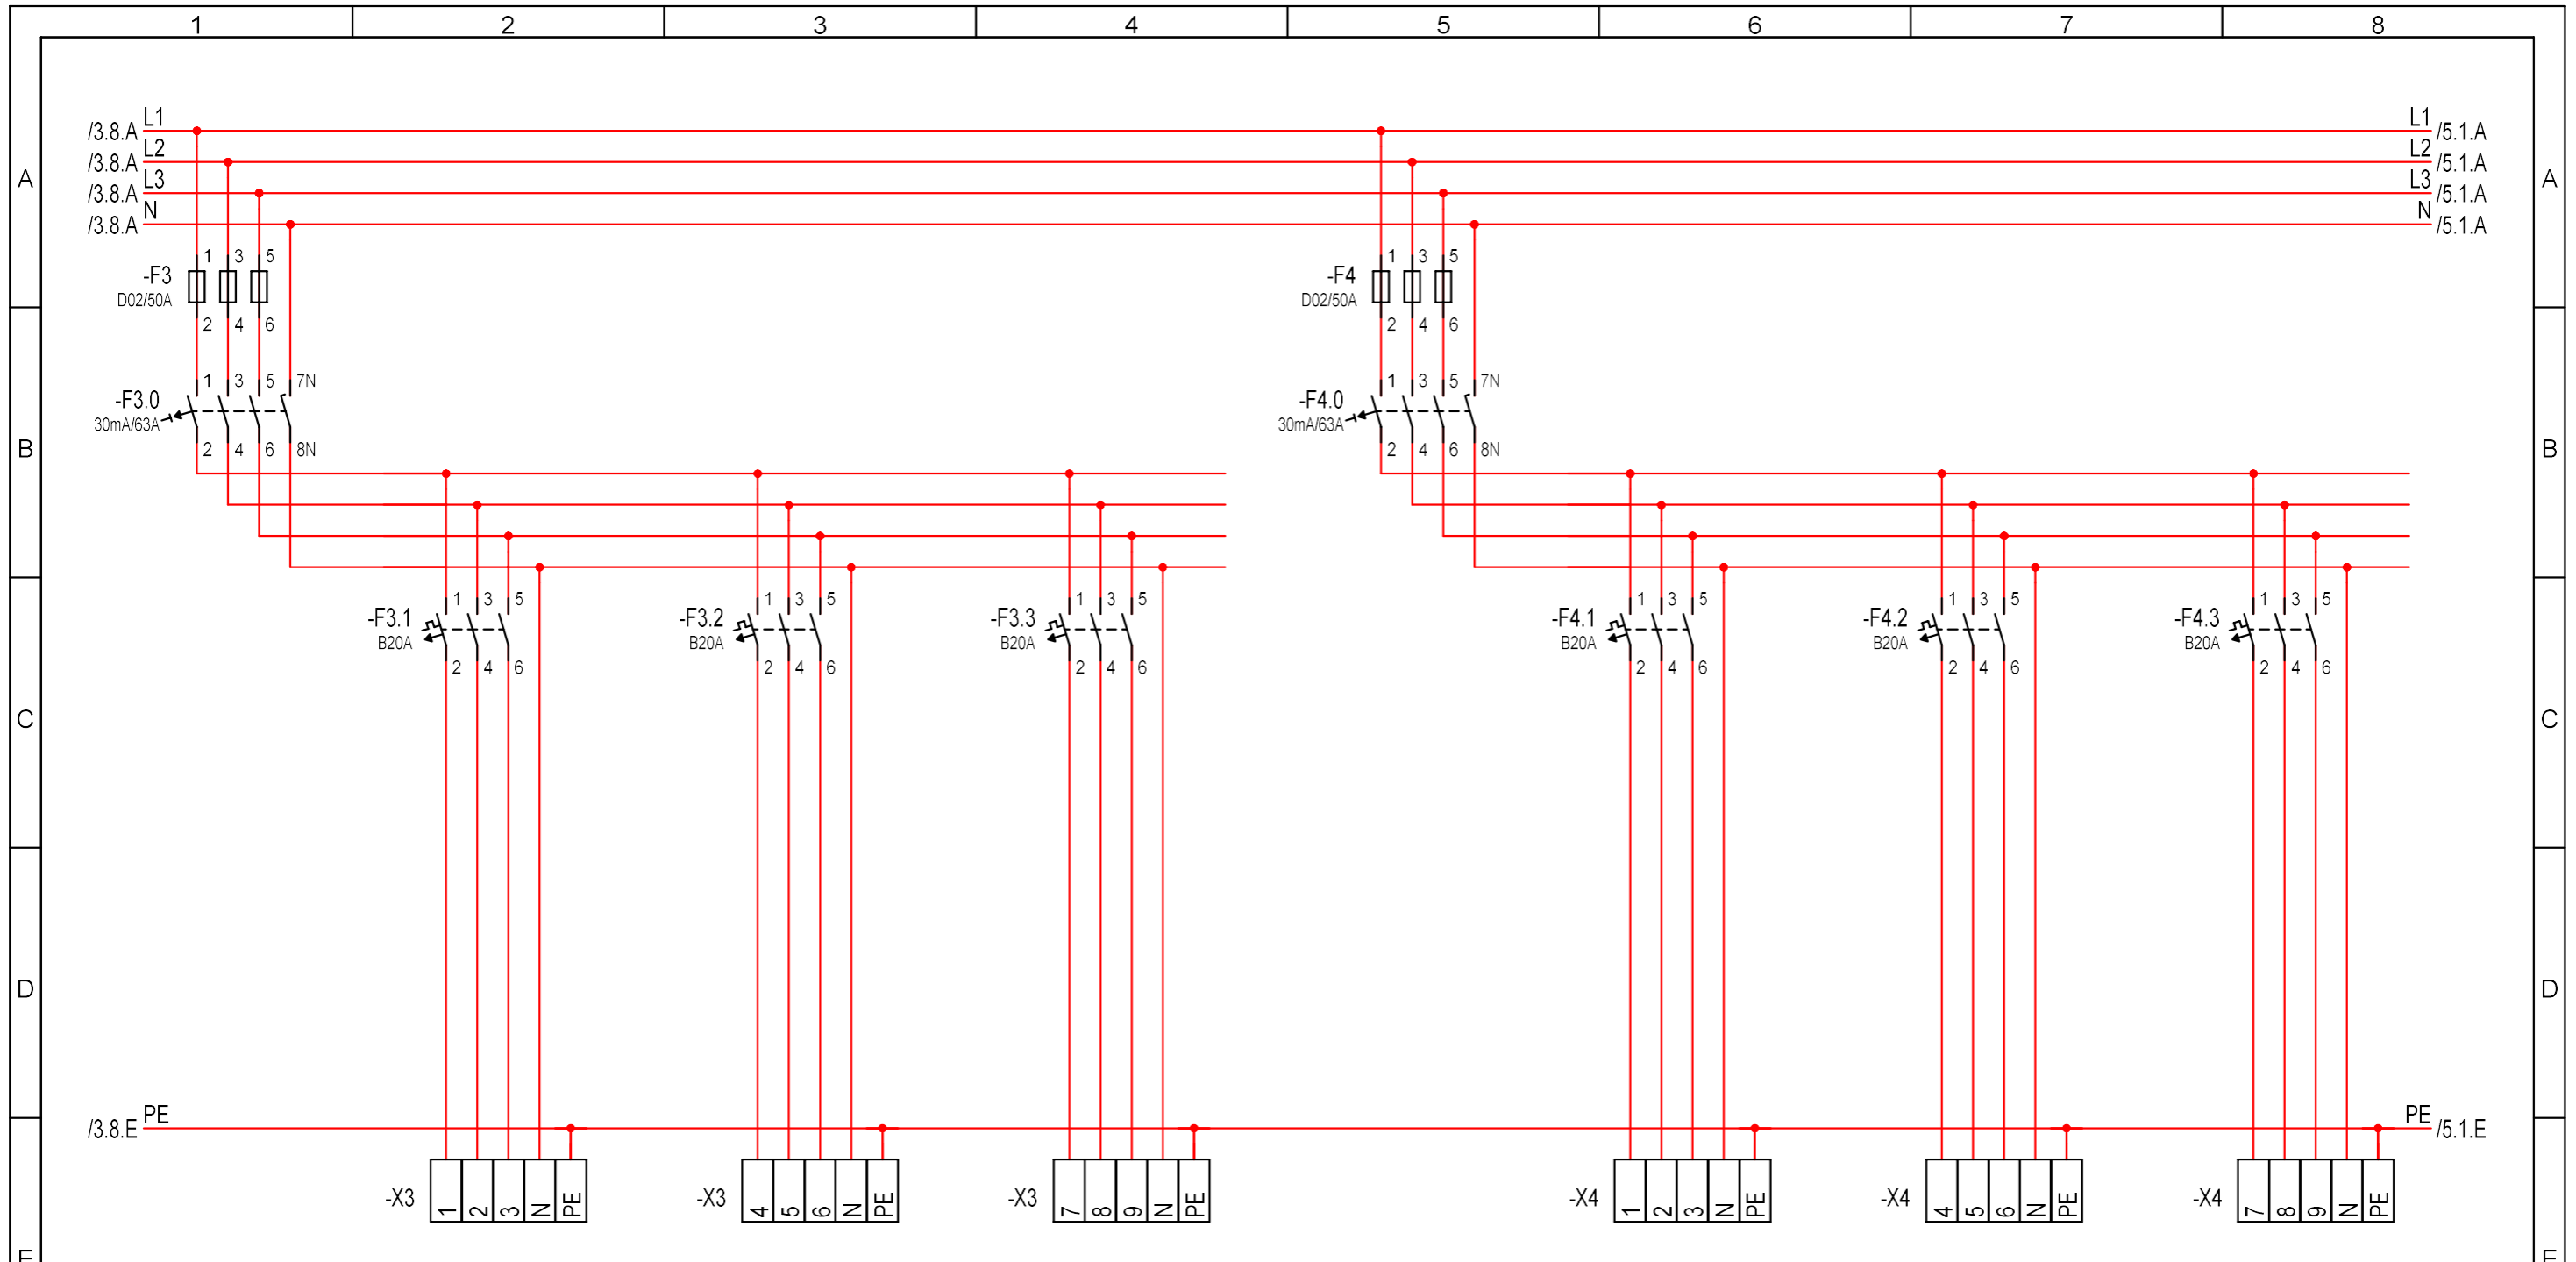


Stromkr.	16	17	18	20	21	22			
	-16 NHXMH 5x4 mm ²	-17 NHXMH 5x4 mm ²	-18 NHXMH 5x4 mm ²	-20 NHXMH 5x6 mm ²	-21 NHXMH 5x6 mm ²	-22 NHXMH 5x4 mm ²			
Kabel									
Beschreibung	Vorsicherung RCD	TGA Lüftung	TGA Lüftung	TGA Lüftung	Vorsicherung RCD	TGA Lüftung	TGA Lüftung	TGA Lüftung	
Rev.	Änderungen	Datum	Name	Norm	Urspr.	Ers.f.	Ers.d.	Allpolig	
			Bearb. 19.05.2026 MB	Sporthalle Oberbruch Parkstraße 21 52525 Heinsberg			UV/GHV/ 1.1	Anlage: GHV/ UV1.1 GHV/ UV1.1	=
			Gepr. 19.05.2026					Projekt: 42310 Stadt Heinsberg	+
			Stand					Zeichnungsnr.: 42316501	Blatt: 4
								Anz.Bl: 10	

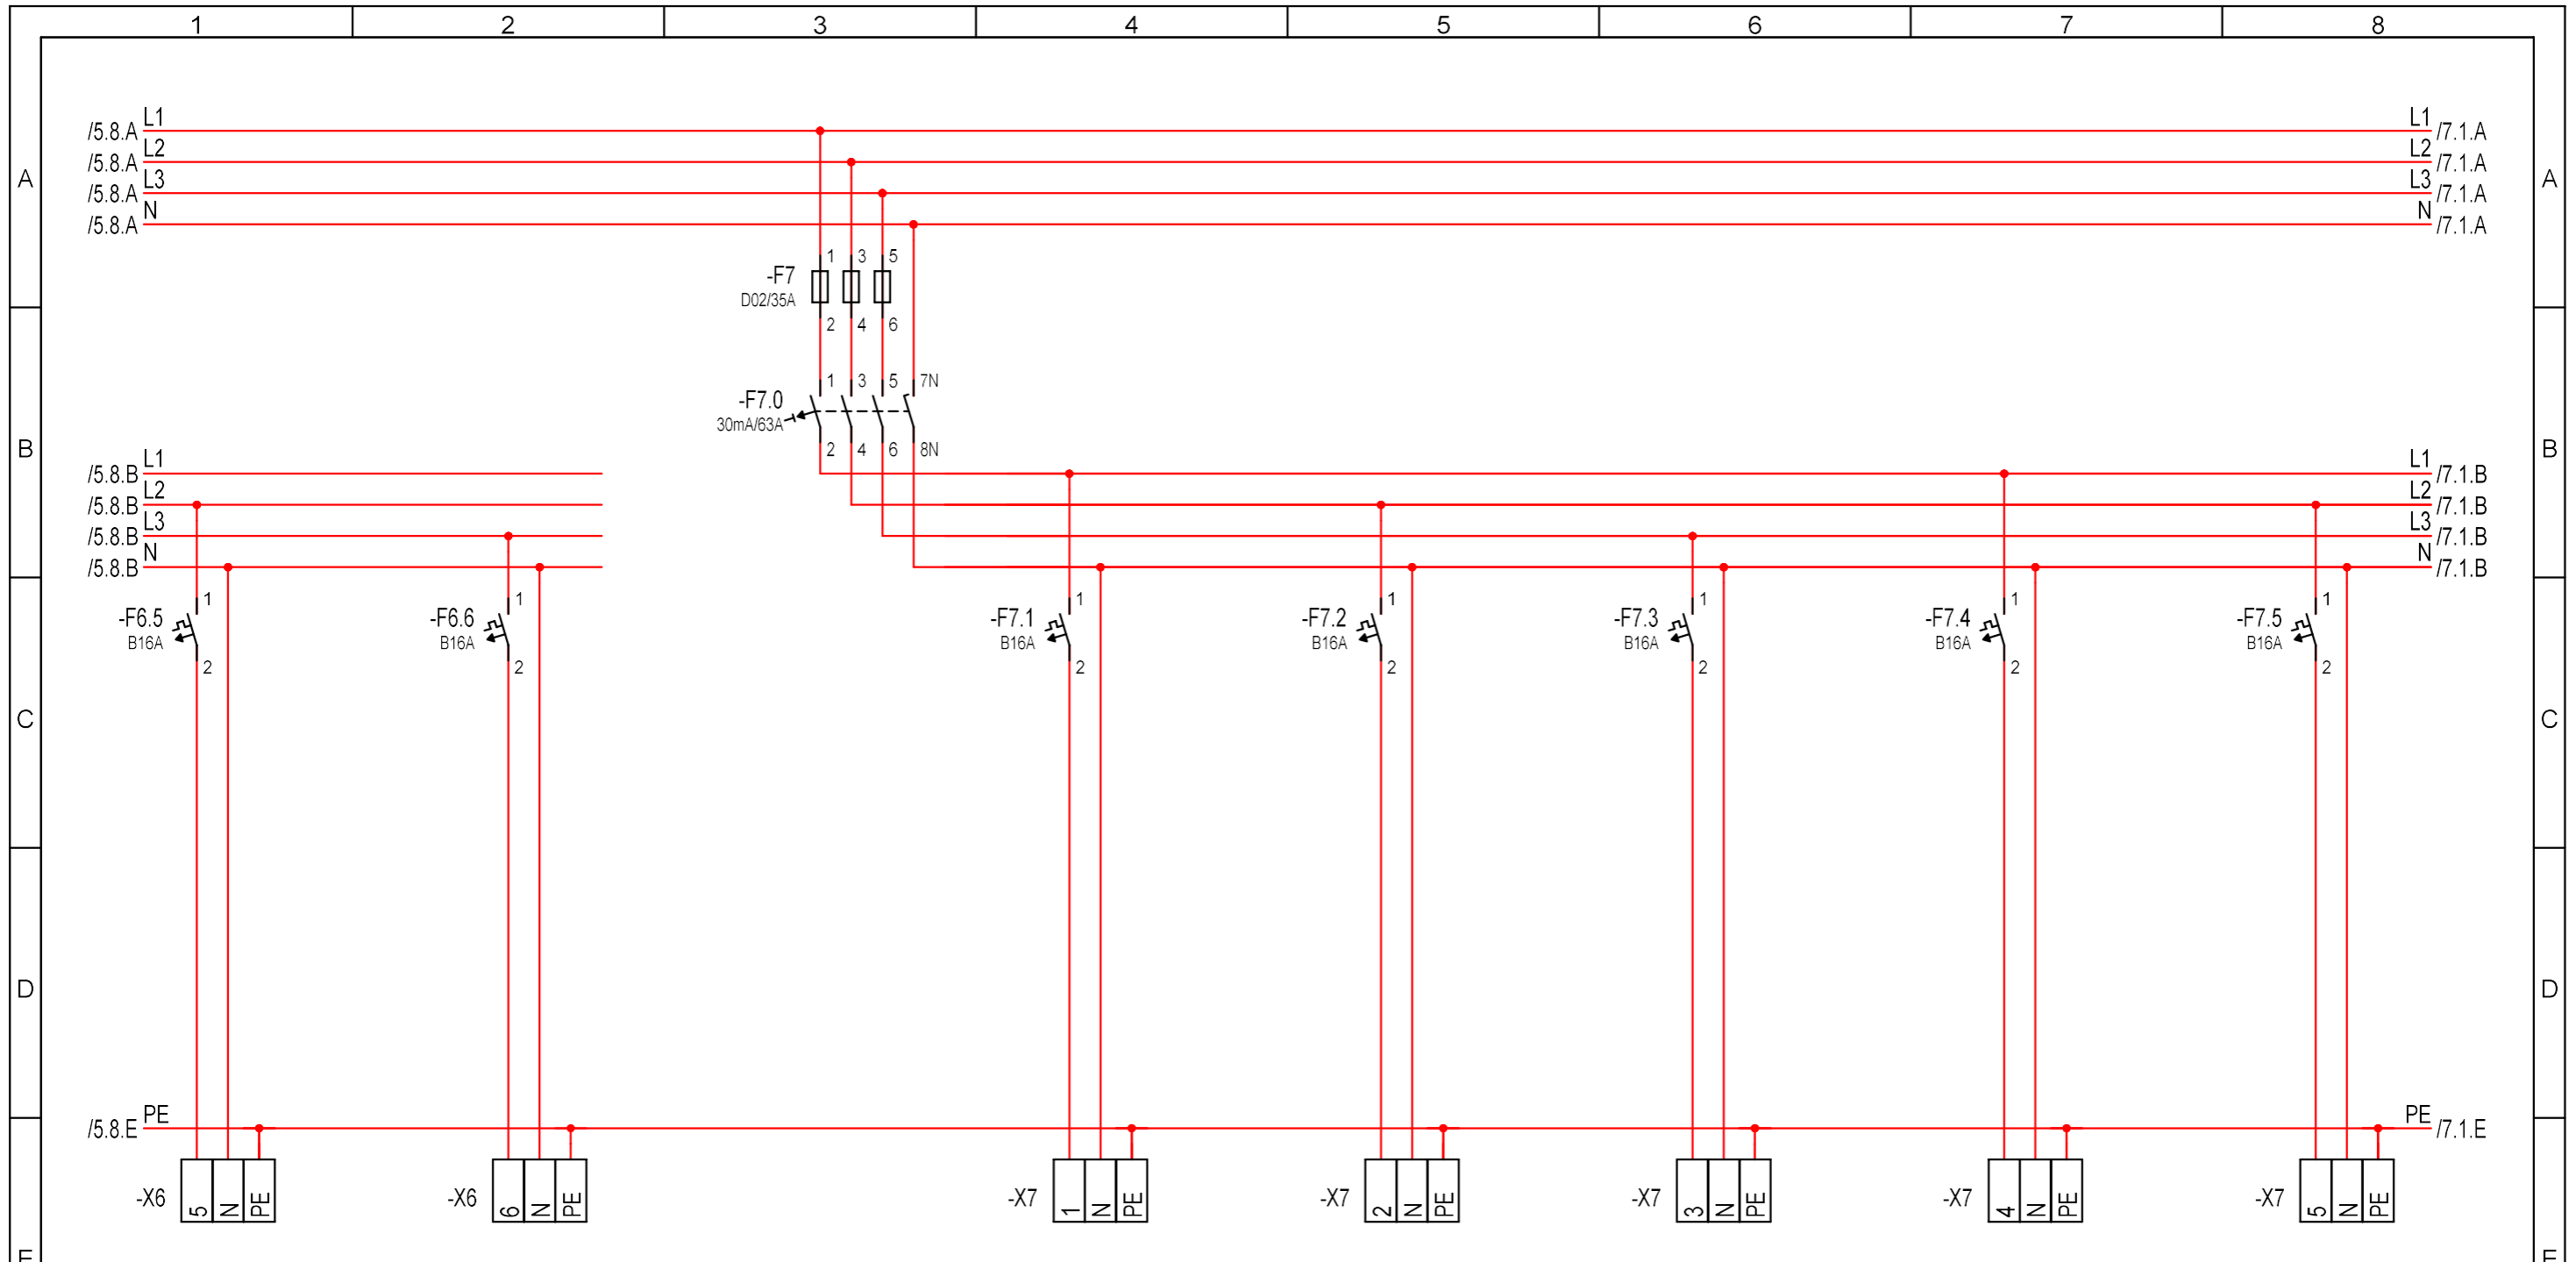


Stromkr.	31	32	34		35	36	37	38						
	Kabel		Kabel		Kabel		Kabel							
Beschreibung	Steckdosen Pumi + Empfang		Reserve		Steckdosen Haartrockner 2 Umkleide 2		Steckdosen Umkleide 1+ WC		Anschlüsse Waschen 2		Anschlüsse WC-BF		Anschlüsse Pumpenstation+ HKV Geräte	
	Bearb. 19.05.2026 MB		Gepr. 19.05.2026		Stand		U/V GHV/ 1.1		Anlage: GHV/ UV1.1 GHV/ UV1.1		Projekt: 42310		Zeichnungsnr.: 42316501	
Rev.	Änderungen	Datum	Name	Norm	Urspr.	Ers.f.	Ers.d.	Allpolig	Stadt Heinsberg		Blatt: 6		Anz. Bl: 10	

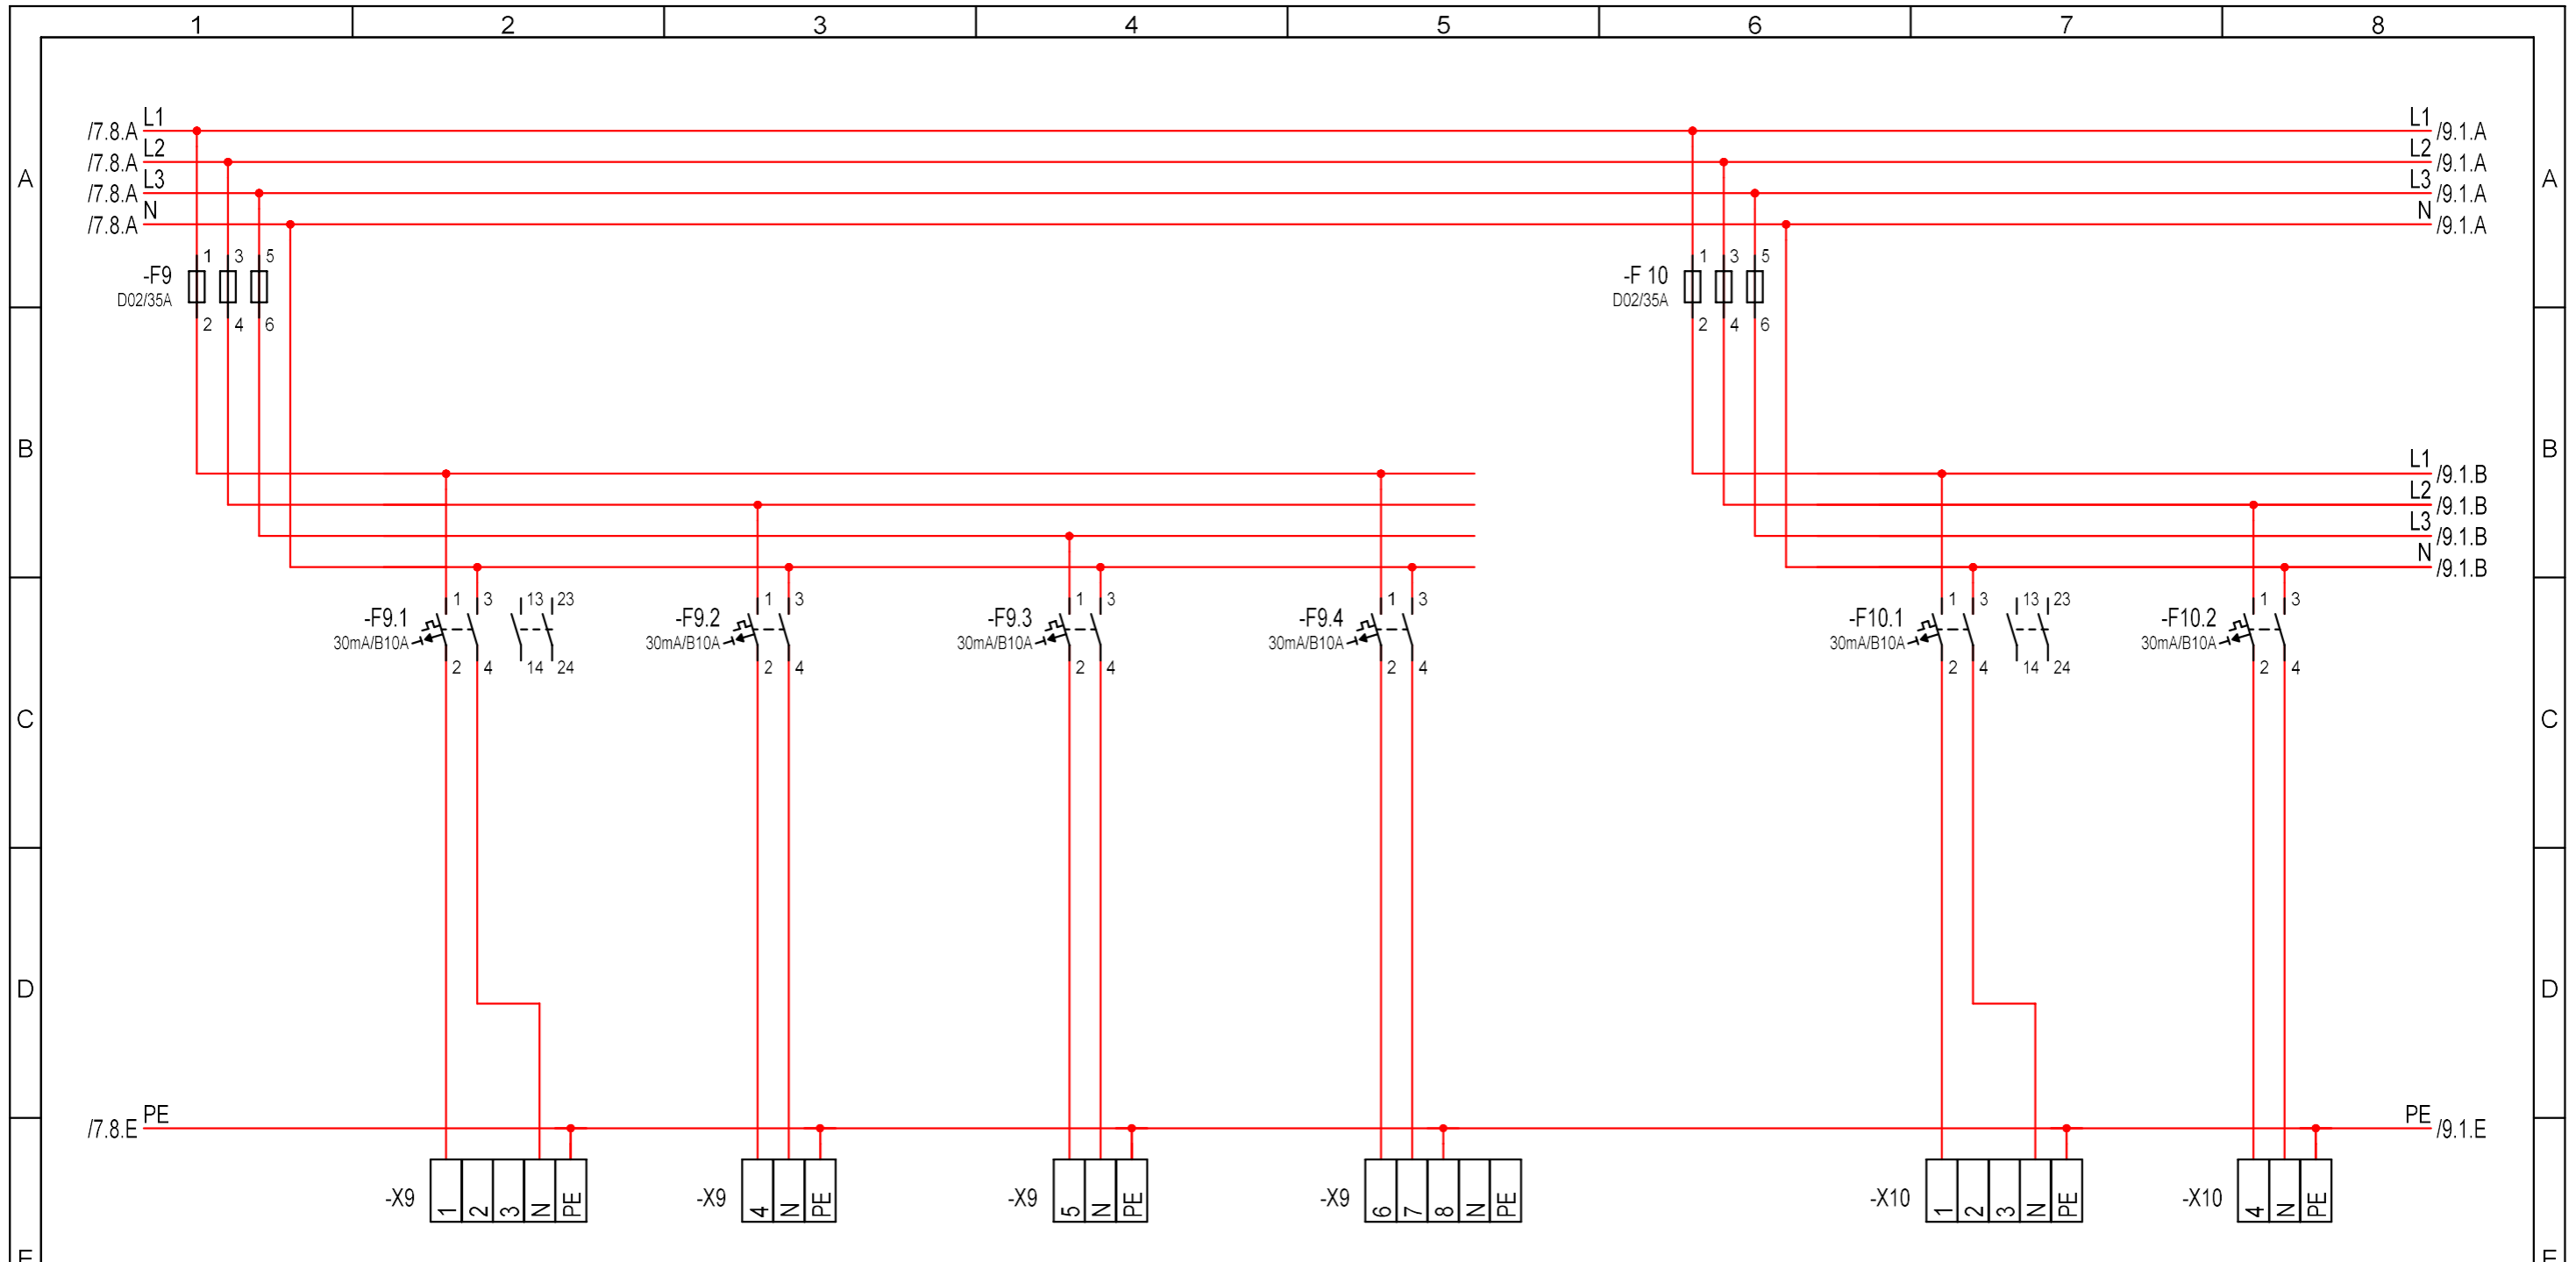

F	Stromkr.	48	49	50	51	53	54		
	Kabel	-48 NHXMH 5x2,5 mm ²	-49 NHXMH 3x2,5 mm ²	-50 NHXMH 3x2,5 mm ²		-53 NHXMH 5x2,5 mm ²	-54 NHXMH 3x2,5 mm ²		
F	Beschreibung	Vorsicherung	Beleuchtung Halle 1 Kreis 1	Beleuchtung WC's, Geräte, Empfang	Beleuchtung Umkleide 1	Reserve	Vorsicherung	Beleuchtung Halle 1 Kreis 2	Beleuchtung Umkleiden 2
	Rev.	Änderungen	Datum	Name	Norm	Urspr.	Ers.f.	Ers.d.	Allpolig
				Bearb. 19.05.2026 MB	Sporthalle Oberbruch			UV/GHV/ 1.1	
				Gepr. 19.05.2026	Parkstraße 21			Anlage: GHV/ UV1.1	
				Stand	52525 Heinsberg			GHV/ UV1.1	
								Projekt: 42310	
								Zeichnungsnr.: 42316501	
								Blatt: 8	
								Anz. Bl: 10	
								Stadt Heinsberg	

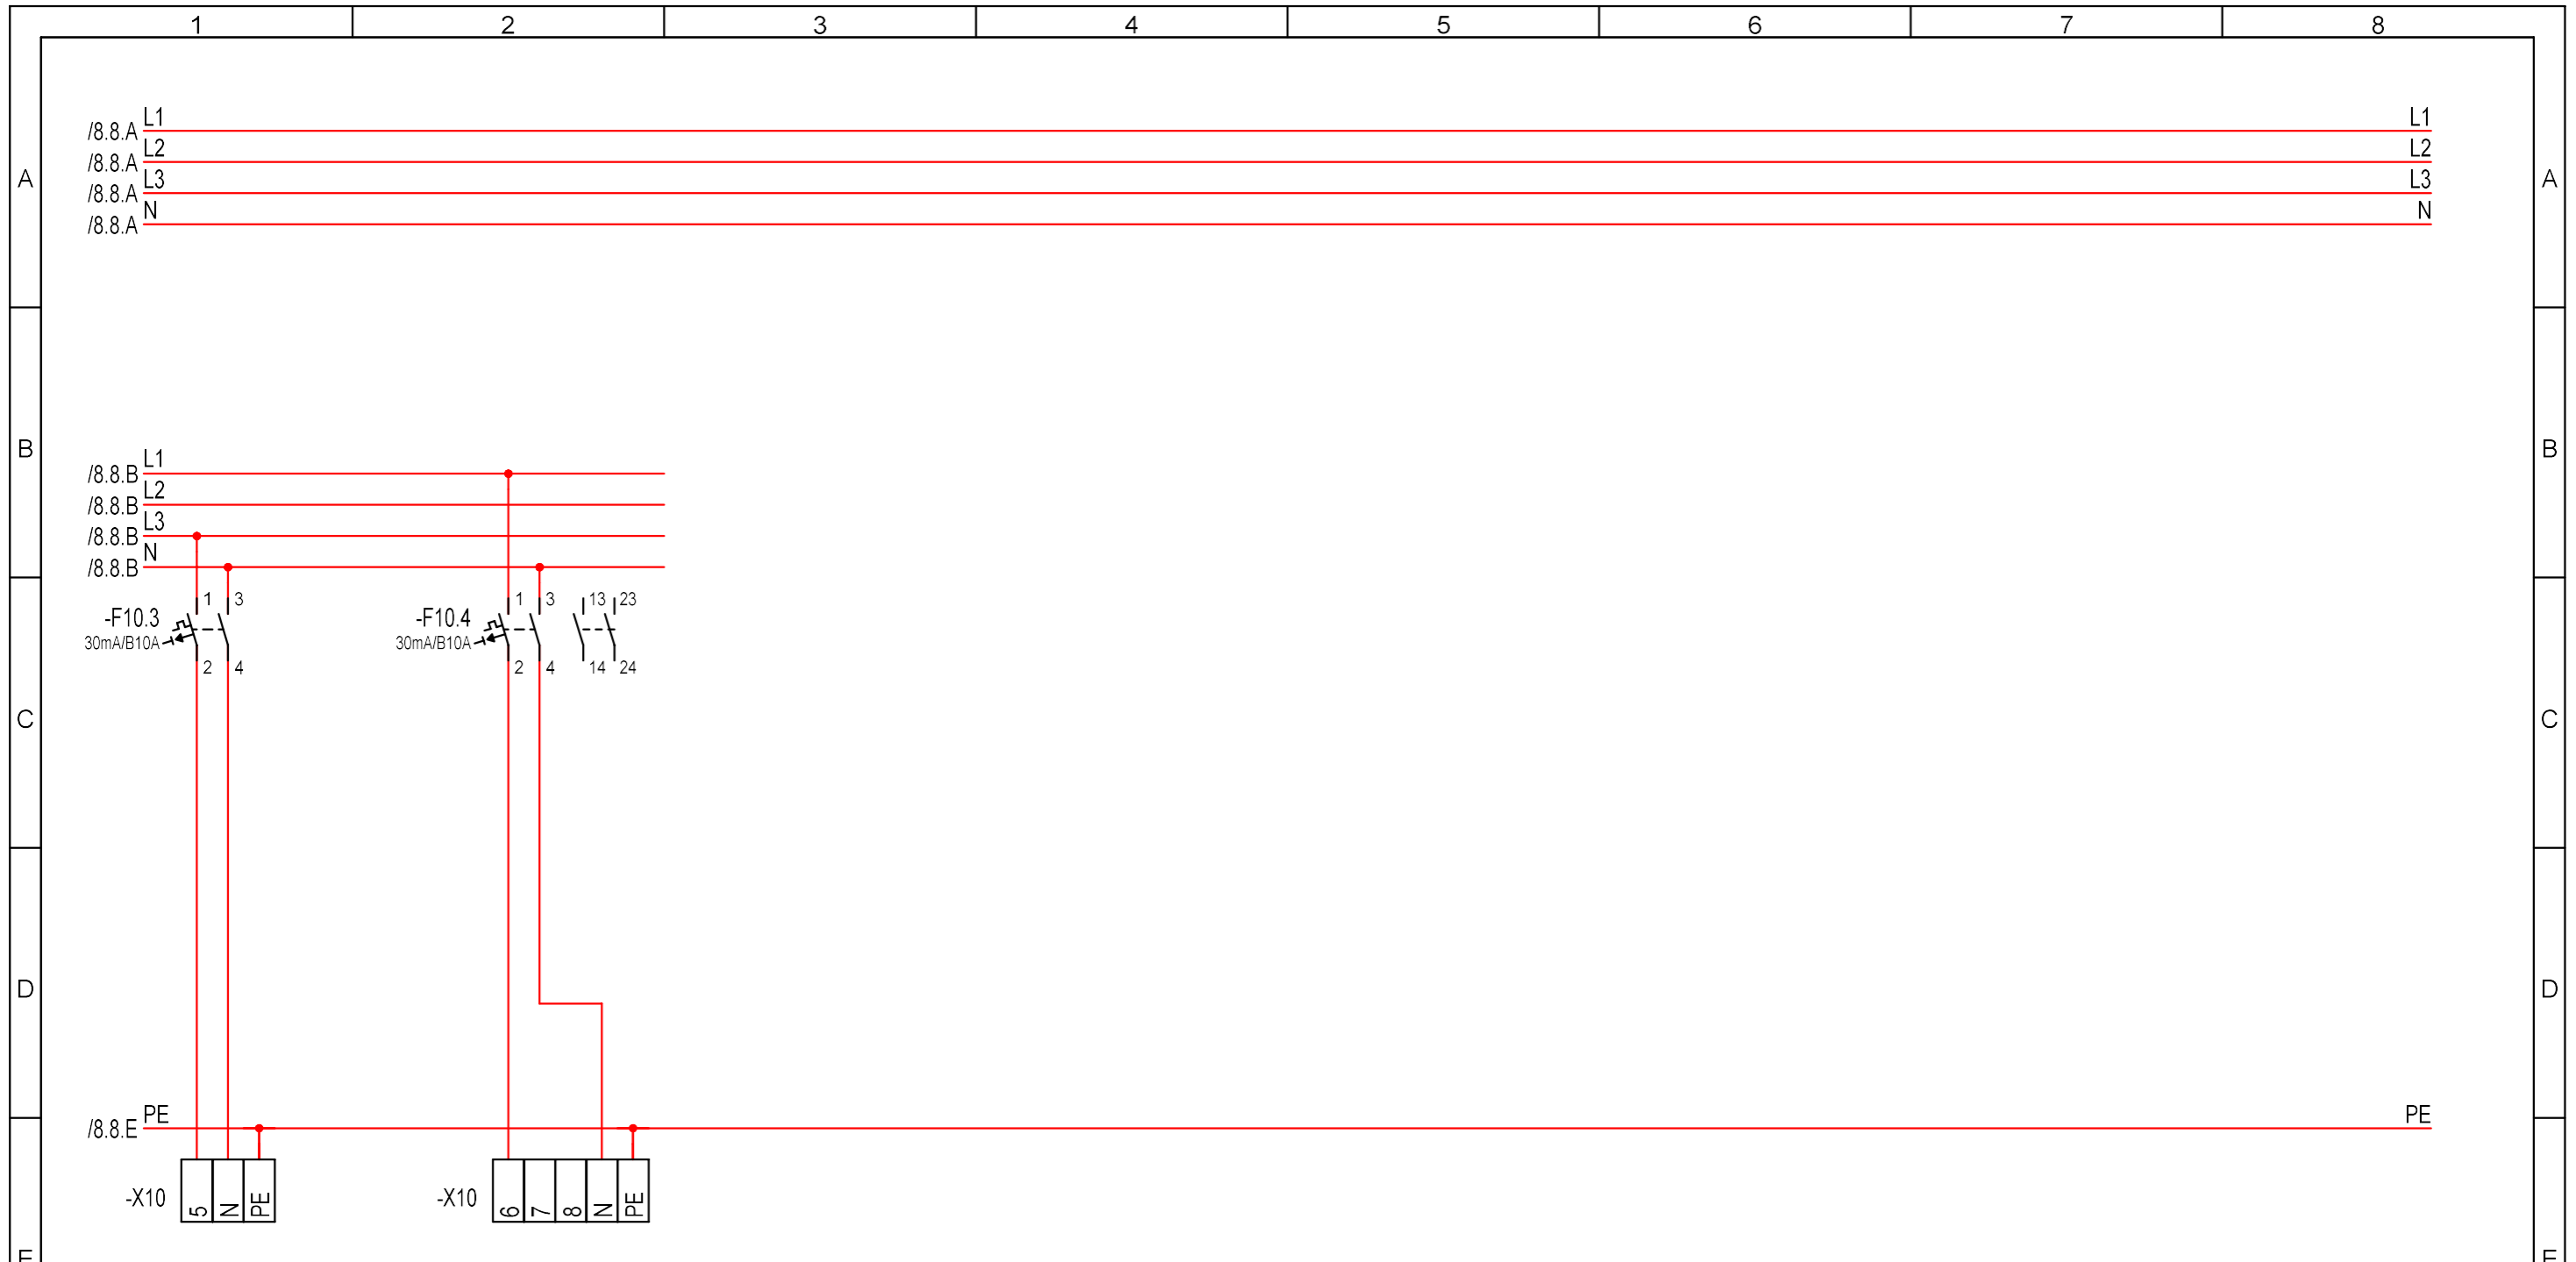

Stromkr.	55	56													
	-55 NHXMH 3x2,5 mm ²	-56 NHXMH 5x2,5 mm ²													
Beschreibung	Beleuchtung PuMi, Flur 01		Beleuchtung Anschluss Lichtwand												
Rev.				Bearb.	19.05.2026	MB	Sporthalle Oberbruch					UV GHV/ 1.1	Anlage: GHV/ UV1.1		=
				Gepr.	19.05.2026		Parkstraße 21						GHV/ UV1.1		+
				Stand			52525 Heinsberg						Projekt: 42310	Zeichnungsnr.:	Blatt: 9
	Änderungen	Datum	Name	Norm	Urspr.	Ers.f.	Ers.d.	Allpolig				Stadt Heinsberg	42316501	Anz.Bl: 10	

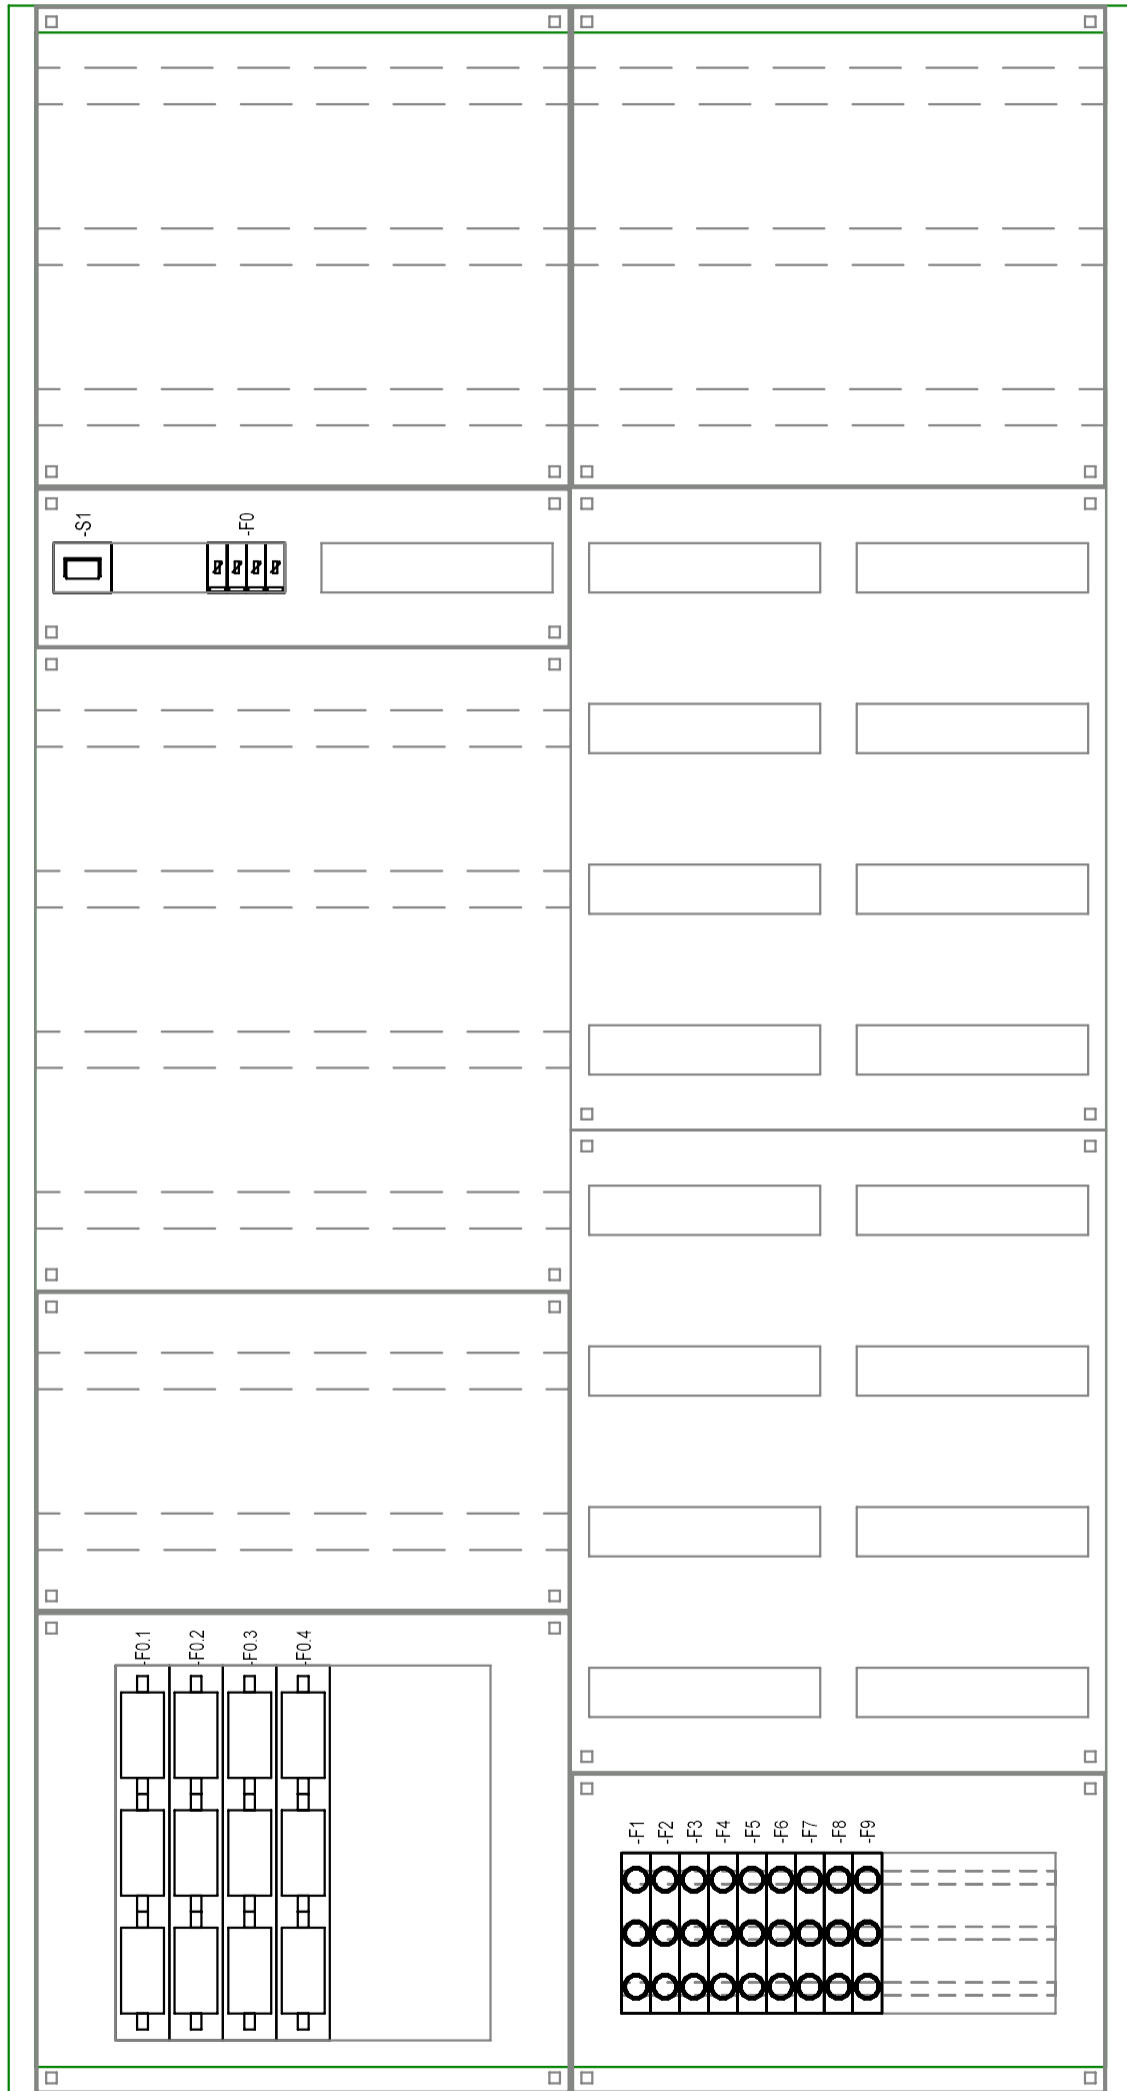

				Bearb.	19.05.2026	MB			UV	GHV/ 1.1	Anlage:	GHV/ UV1.1	=	
				Gepr.	19.05.2026						GHV/ UV1.1		+	
				Stand							Projekt:	42310	Zeichnung:	Bl.10
Rev.	Änderungen	Datum	Name	Norm		Urspr.	Ers.f.	Schrankaufbau			Stadt Heinsberg	42316501	10	