

Deckblatt

Anlage:
UV1.2
UV1.2

Projekt:
Stadt Heinsberg
42310


Adresse:
Sporthalle Oberbruch
Parkstraße 21
52525 Heinsberg

Schema:
UV 1.2


Rev.	Änderungen	Datum	Name

--

Projekt: Erstellt 04.07.2025 MB Gepr. 04.07.2025	Zeichnung: 42316502
Schema: Erstellt 19.05.2026 MB Gepr. 19.05.2026	Anzahl Blätter: 6

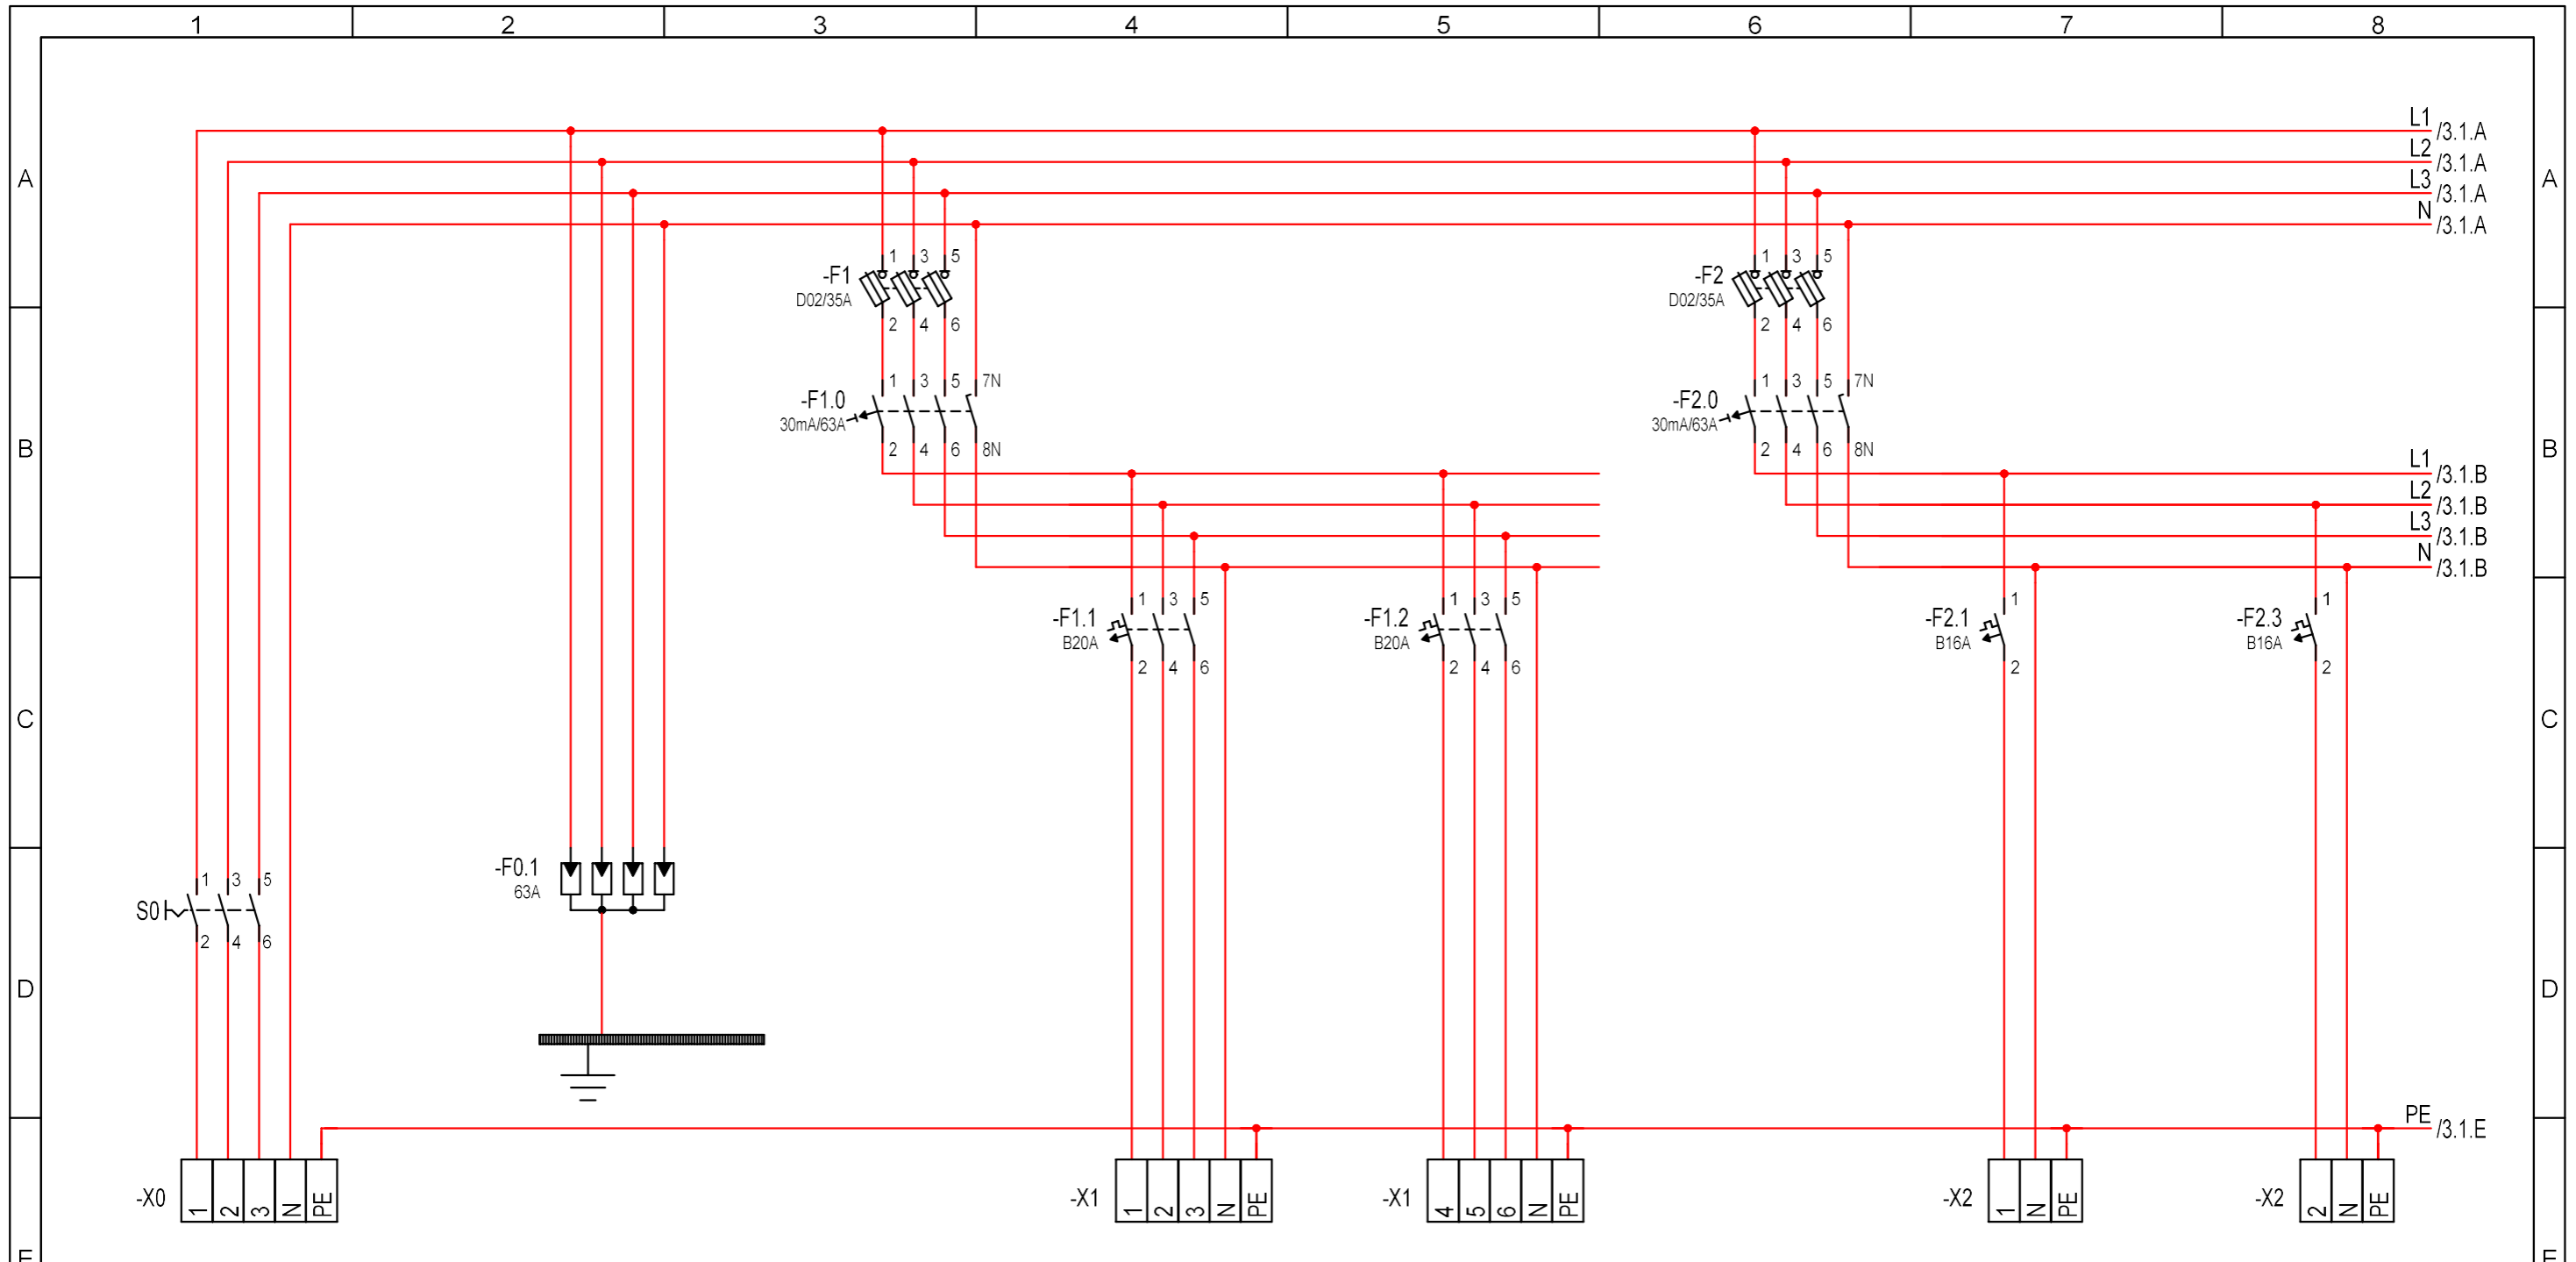


F	Stromkr.	1	2	4	5	7	8				
	Kabel	-1 5x25 mm ²		-4 NHXMH 5x2,5 mm ²	-5 NHXMH 5x2,5 mm ²	-7 NHXMH 3x2,5 mm ²	-8 NHXMH 3x2,5 mm ²				
F	Beschreibung	Einspeisung	Übersp.-Schutz	Vorsicherung RCD	Lüftungsgerät Umkleide 4	Lüftungsgerät Umkleide 3	Vorsicherung RCD	Steckdosen Turnhalle	Steckdose Haartrockner 1 Umkleide 3		
			Bearb. 19.05.2026 MB	Sporthalle Oberbruch Parkstraße 21 52525 Heinsberg			UV 1.2	Anlage: UV1.2	=		
			Gepr. 19.05.2026					UV1.2	+		
	Rev.	Änderungen	Datum	Name	Norm	Urspr.	Ers.f.	Ers.d.	Allpolig	Projekt: 42310 Stadt Heinsberg	Zeichnungsnr.: 42316502

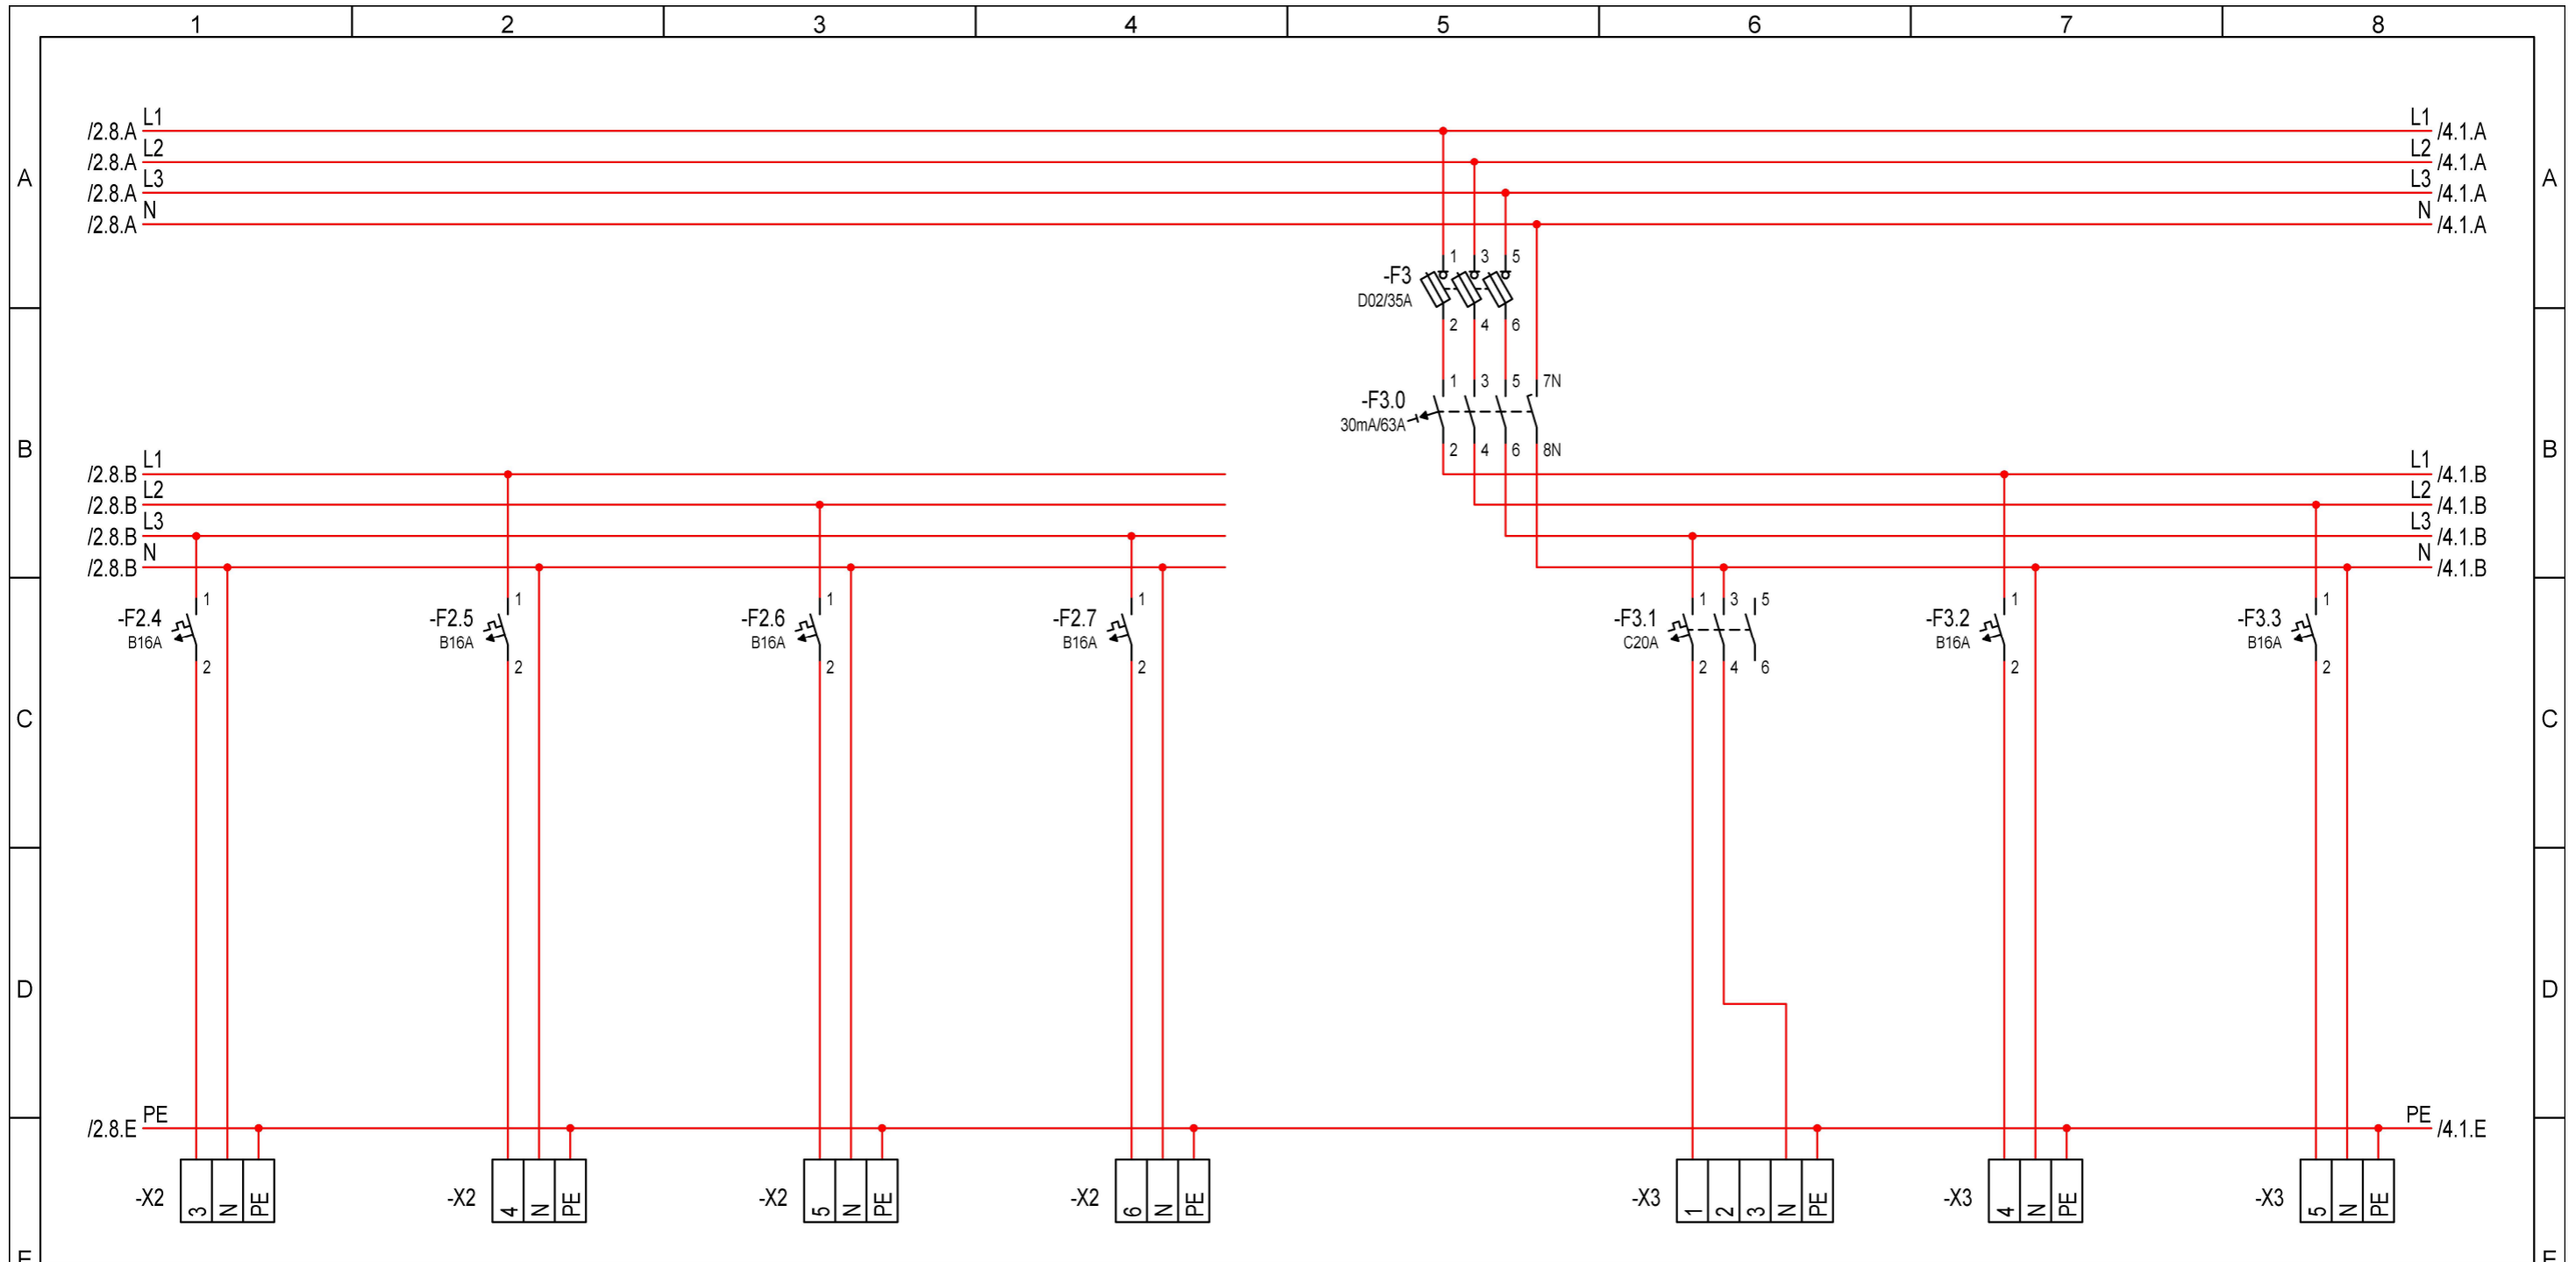


Stromkr.	9	10	11	12	14	15	16				
	-9 NHXMH 3x2,5 mm ²	-10 NHXMH 3x2,5 mm ²	-11 NHXMH 3x2,5 mm ²		-14 NHXMH 5x2,5 mm ²	-15 NHXMH 3x2,5 mm ²	-16 NHXMH 3x1,5 mm ²				
Kabel											
Beschreibung	Steckdosen Umkleide 4+ WC	Anschlüsse Waschen 3	Steckdosen Lehrer Umkleide+ WC	Reserve	Vorsicherung RCD	Motor Trennvorhang Halle 1→2	Steckdosen Haartrockner 2 Umkleide 4	Steckdosen Umkleide 3+ WC			
Rev.	Änderungen	Datum	Name	Norm	Urspr.	Ers.f.	Ers.d.	Allpolig	Anlage: UV1.2 UV1.2 Projekt: 42310 Stadt Heinsberg	= + Zeichnungsnr.: 42316502	Blatt: 3 Anz.Bl: 6

Bearb. 19.05.2026 MB Sporthalle Oberbruch
 Gepr. 19.05.2026 Parkstraße 21
 Stand 52525 Heinsberg
 Urspr. Ers.f. Ers.d. UV 1.2
 Zeichnungsnr.: 42316502 Blatt: 3 Anz.Bl: 6

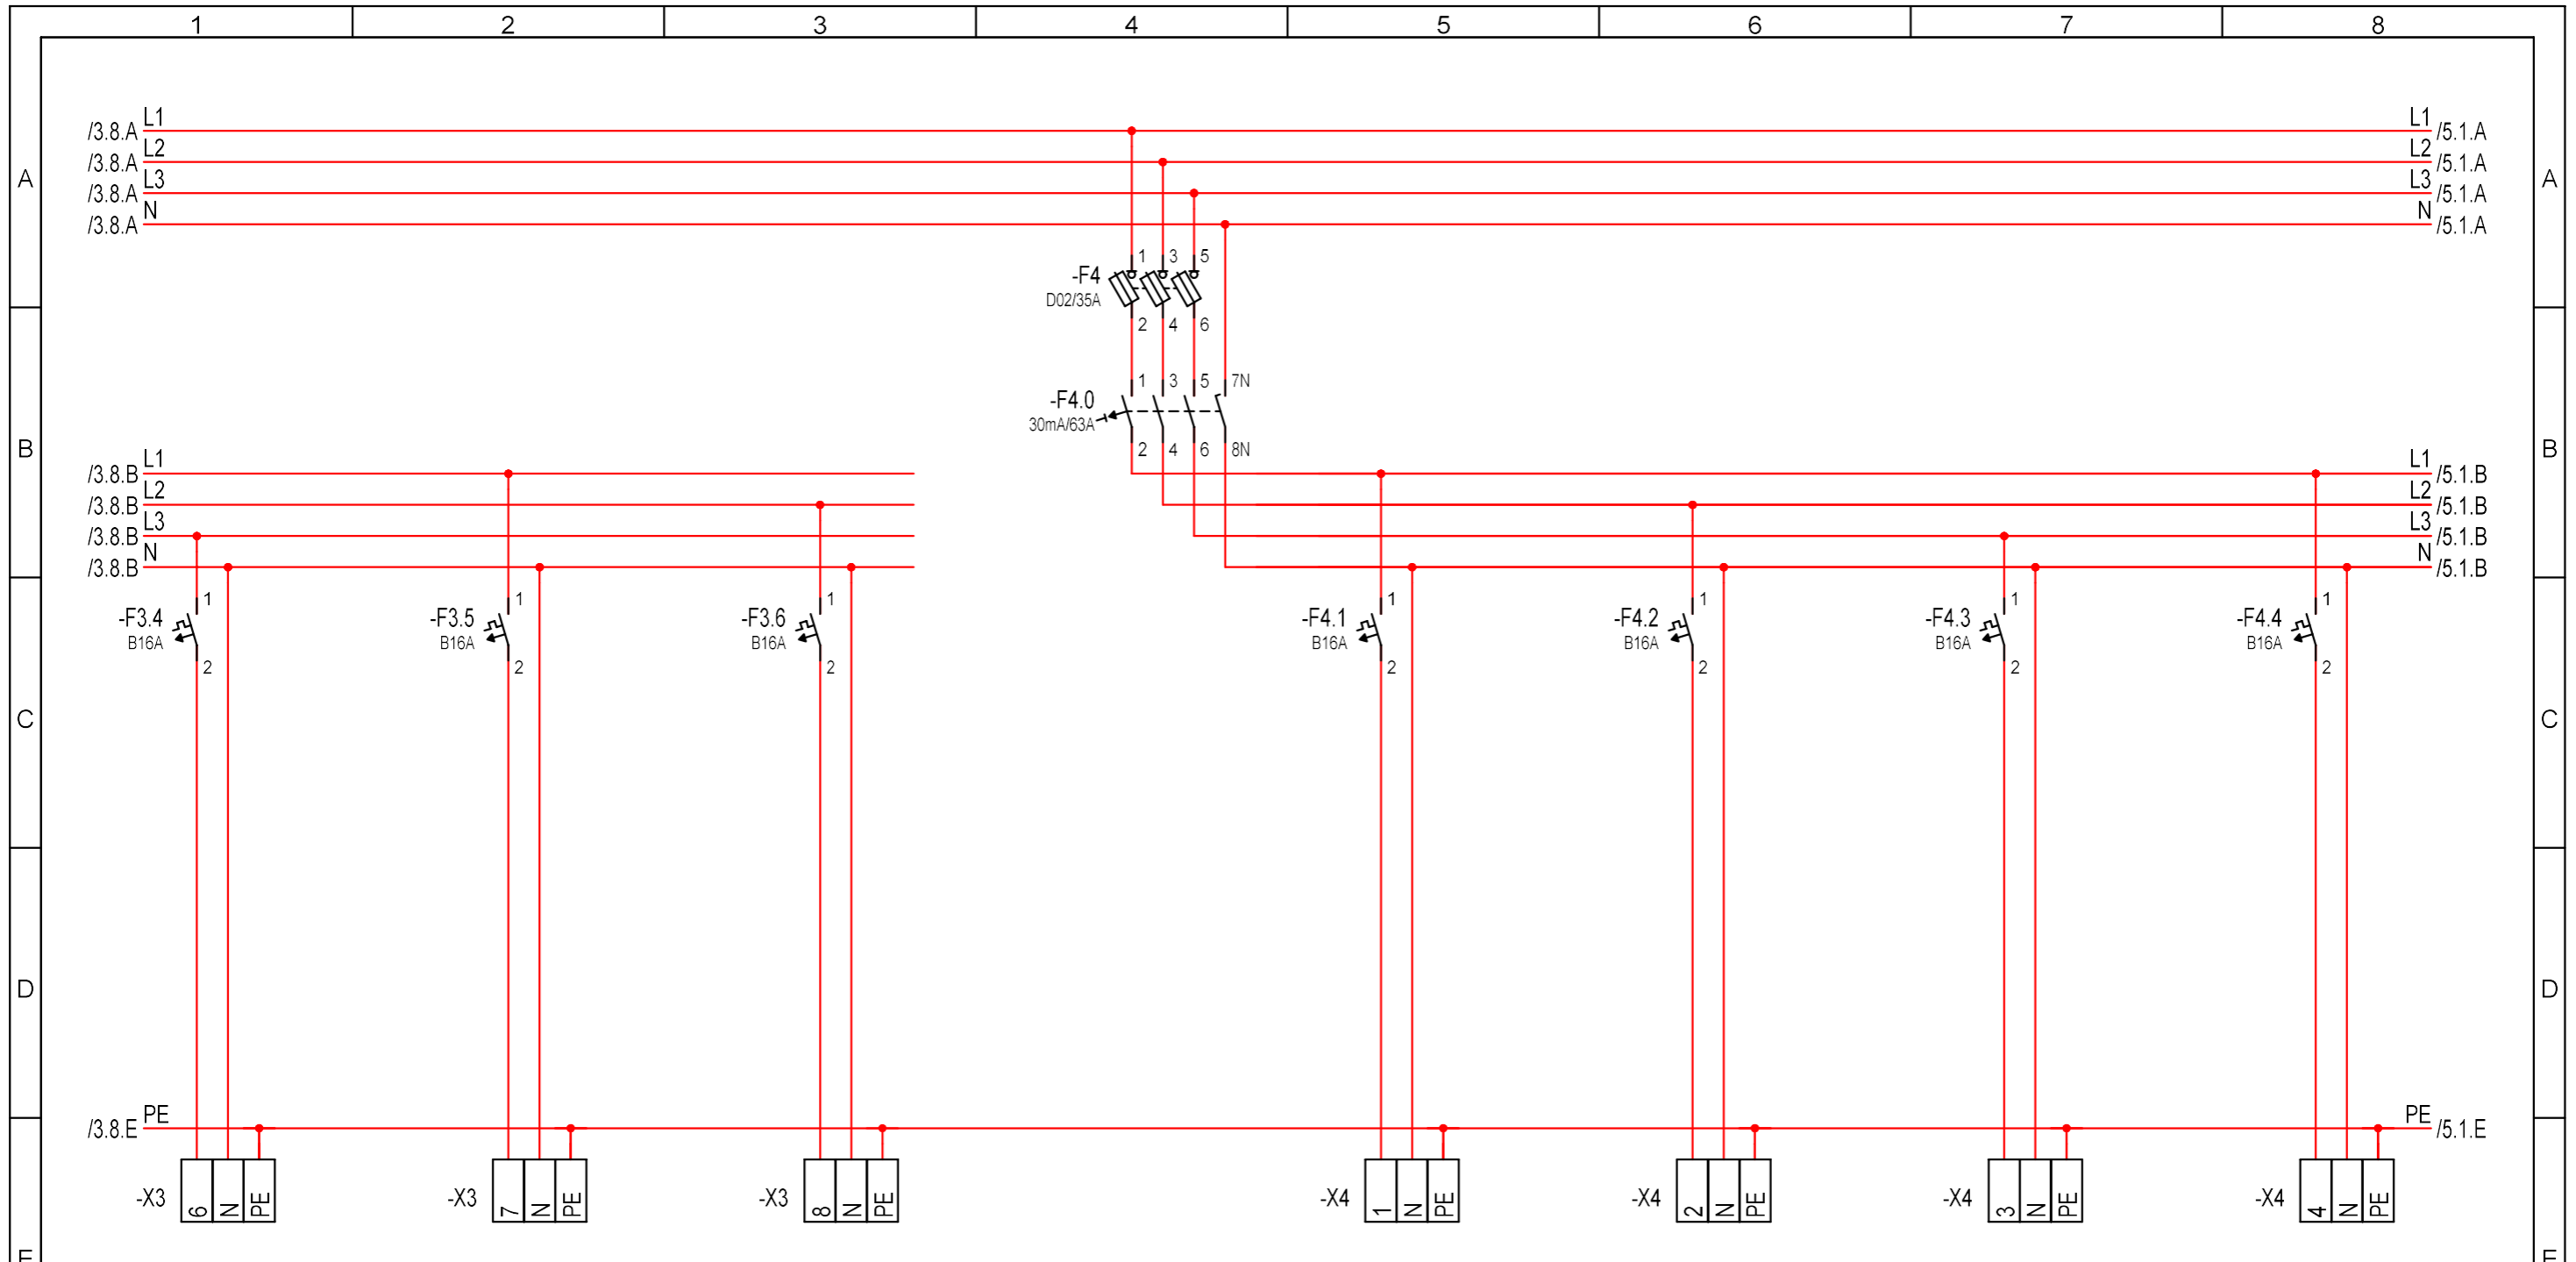

Stromkr.	17	18	19	21	22	23	24			
	-17 NHXMH 3x1,5 mm ²	-18 NHXMH 3x2,5 mm ²	Reserve	-21 NHXMH 3x2,5 mm ²	-22 NHXMH 3x2,5 mm ²	-23 NHXMH 3x2,5 mm ²	-24 NHXMH 3x1,5 mm ²			
Kabel	Anschlüsse Waschen 4		Anschlüsse Pumpenstation+ HKV Geräte	Vorsicherung RCD	Steckdosen Haartrockner 2 Umkleide 3	Steckdose Haartrockner 1 Umkleide 4	Steckdosen A.R. + HKV	Anschlüsse Sanitätsraum		
Beschreibung	Anschlüsse Waschen 4		Anschlüsse Pumpenstation+ HKV Geräte	Vorsicherung RCD	Steckdosen Haartrockner 2 Umkleide 3	Steckdose Haartrockner 1 Umkleide 4	Steckdosen A.R. + HKV	Anschlüsse Sanitätsraum		
	Bearb. 19.05.2026 MB		Sporthalle Oberbruch		UV 1.2		Anlage: UV1.2	=		
Gepr. 19.05.2026		Parkstraße 21				UV1.2	+			
Stand		52525 Heinsberg				Projekt: 42310	Zeichnungsnr.: 42316502	Blatt: 4		
Rev.	Änderungen	Datum	Name	Norm	Urspr.	Ers.f.	Ers.d.	Allpolig	Stadt Heinsberg	Anz. Bl: 6

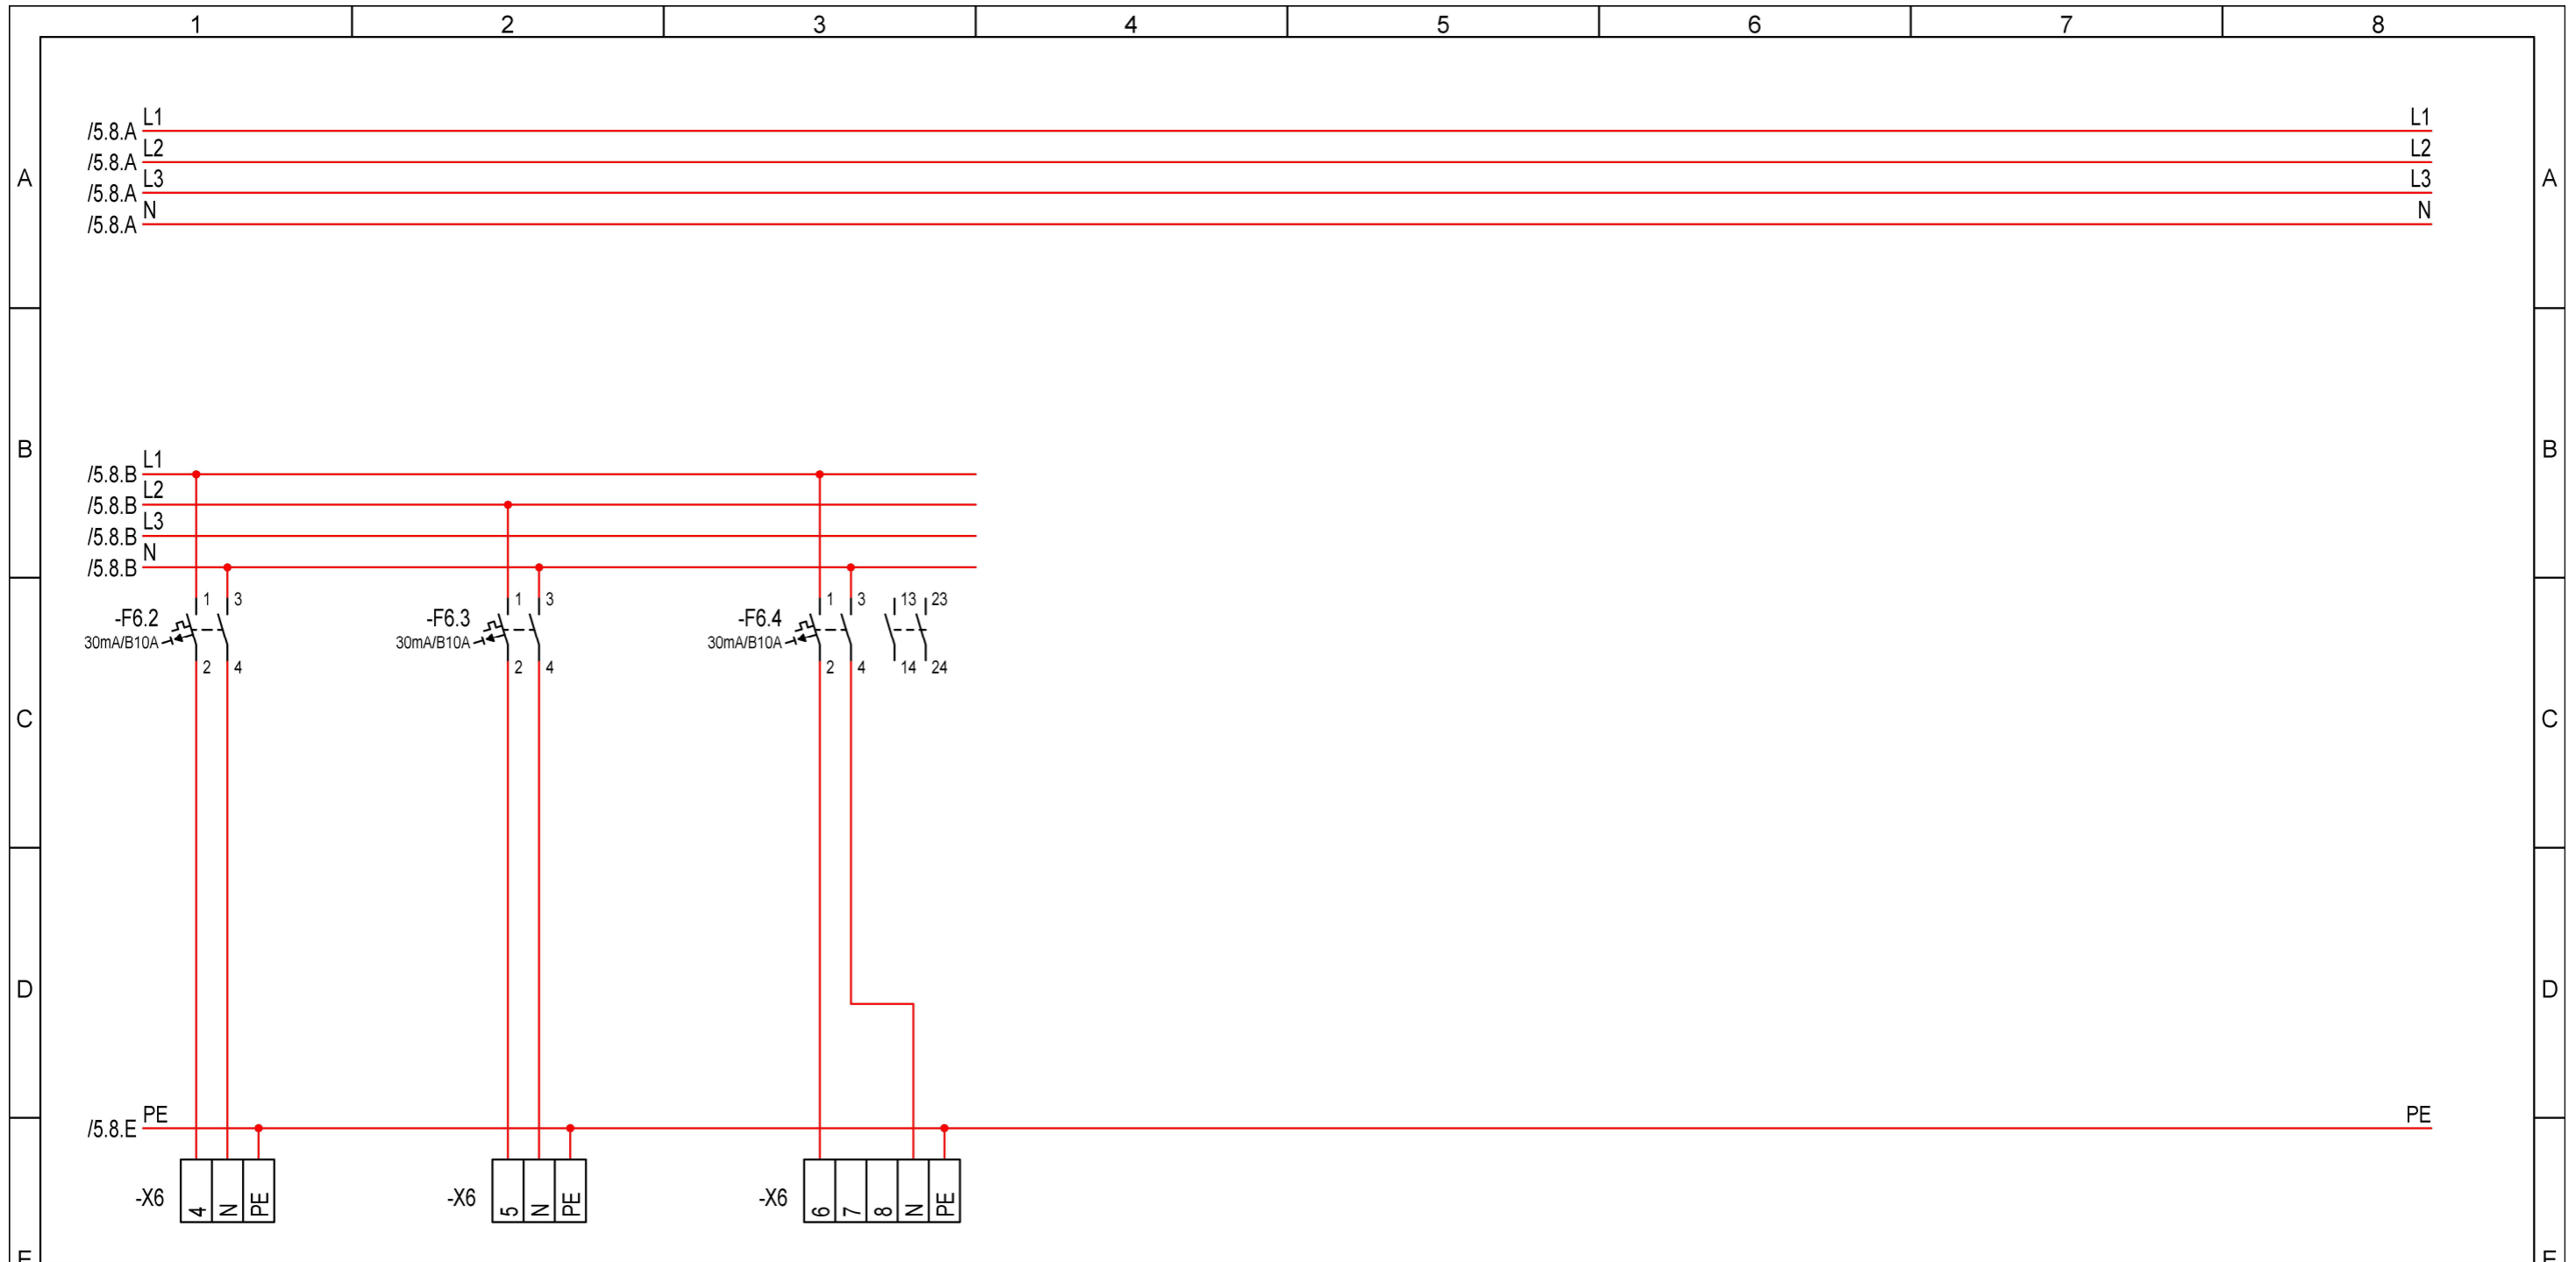

F	Beschreibung	33		34		35											
		-33 NHXMH 3x2,5 mm ²		Reserve		-35 NHXMH 5x2,5 mm ²		Beleuchtung Anschluss Lichtwand									
E	Kabel	33		34		35											
		-33 NHXMH 3x2,5 mm ²		Reserve		-35 NHXMH 5x2,5 mm ²		Beleuchtung Anschluss Lichtwand									
D	Stromkr.	33		34		35											
		-33 NHXMH 3x2,5 mm ²		Reserve		-35 NHXMH 5x2,5 mm ²		Beleuchtung Anschluss Lichtwand									
C	Anlage	33		34		35											
		-33 NHXMH 3x2,5 mm ²		Reserve		-35 NHXMH 5x2,5 mm ²		Beleuchtung Anschluss Lichtwand									
B	Projekt	33		34		35											
		-33 NHXMH 3x2,5 mm ²		Reserve		-35 NHXMH 5x2,5 mm ²		Beleuchtung Anschluss Lichtwand									
A	Stand	33		34		35											
		-33 NHXMH 3x2,5 mm ²		Reserve		-35 NHXMH 5x2,5 mm ²		Beleuchtung Anschluss Lichtwand									
Rev.		Änderungen		Datum		Name		Norm		Urspr.		Ers.f.		Ers.d.		Allpolig	
Bearb.		19.05.2026		MB		Sporthalle Oberbruch						UV 1.2		Anlage: UV1.2		=	
Gepr.		19.05.2026				Parkstraße 21								UV1.2		+	
Projekt		42310				52525 Heinsberg						Stadt Heinsberg		Projekt: 42310		Blatt: 6	
Zeichnungsnr.:		42316502										Stadt Heinsberg		Zeichnungsnr.: 42316502		Anz.Bl: 6	