

Deckblatt

Anlage:
UV1.3
UV1.3


Projekt:
Stadt Heinsberg
42310

Adresse:
Sporthalle Oberbruch
Parkstraße 21
52525 Heinsberg


Schema:
UV1.3

| Rev. | Änderungen | Datum | Name |
|------|------------|-------|------|
| | | | |


| | |
|--|-------------------------------|
| Projekt: Erstellt 04.07.2025 MB Gepr. 04.07.2025 | Zeichnung: 42316500 |
| Schema: Erstellt 29.04.2026 User Gepr. 29.04.2026 | Anzahl Blätter: 7 |

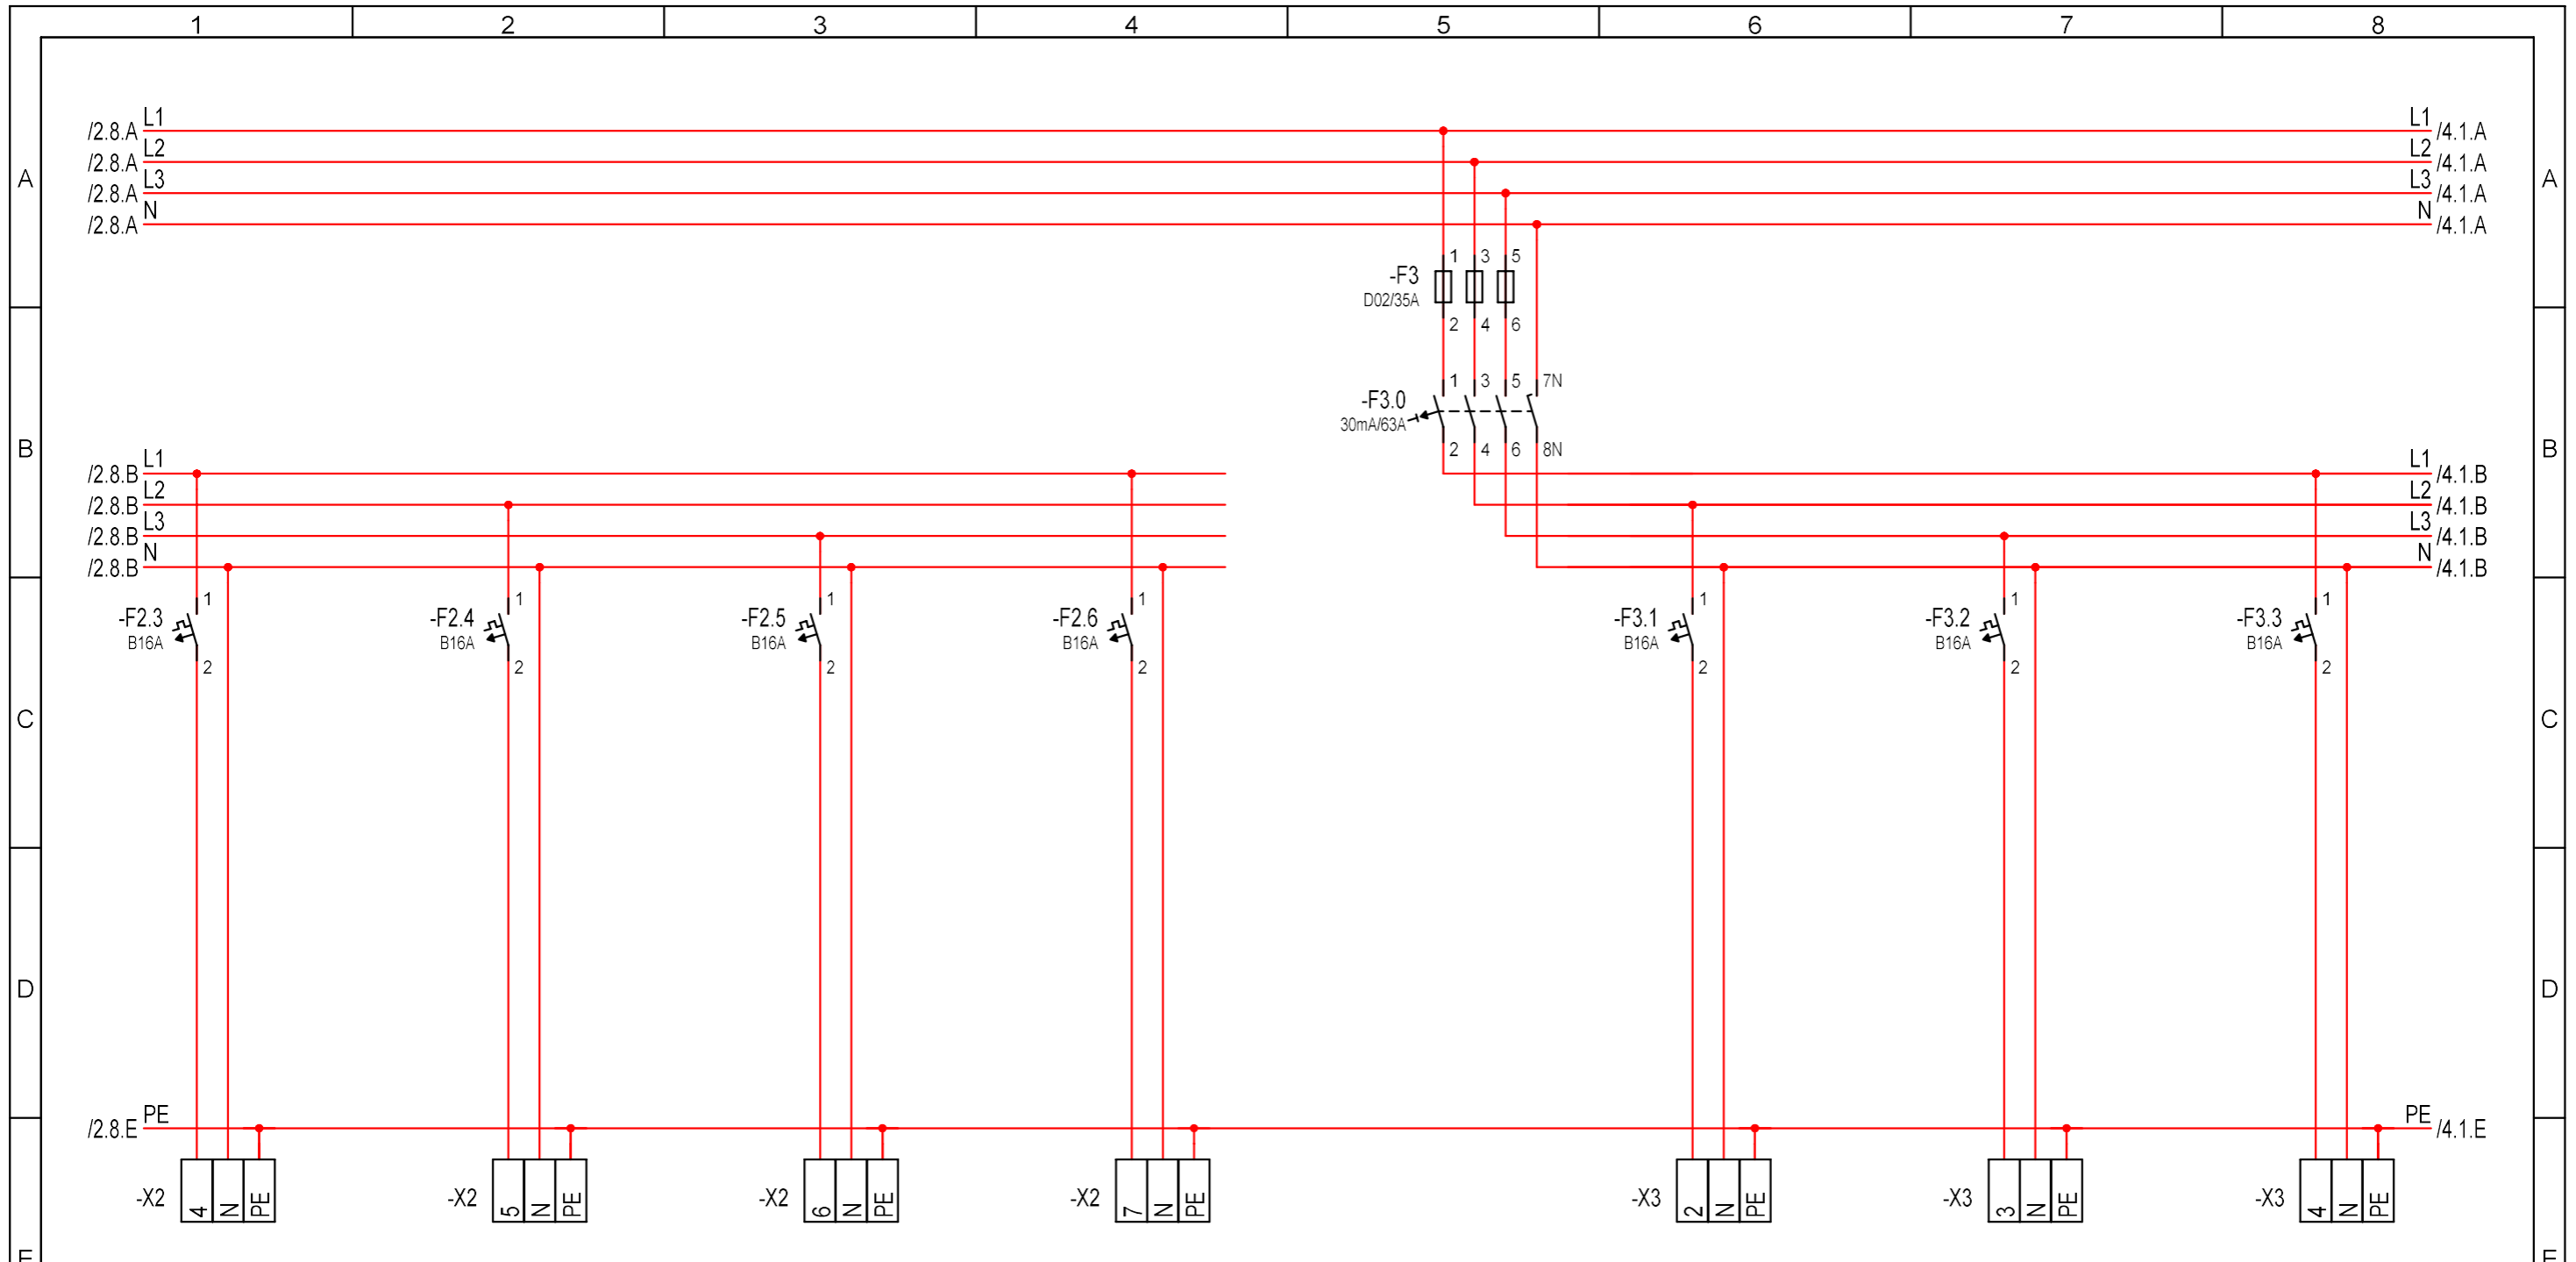


| | | | | | | | | | | | | |
|--------------|--------------------------------------|---------------------------------------|---------------------------------------|---------|---------------------------------------|--|---------------------------------------|-------------------------|-------|-----------------------------------|----------------------------|------------------------|
| Stromkr. | 9 | 10 | 11 | 12 | 14 | 15 | 16 | | | | | |
| | -9 NHXMH 3x2,5 mm ² | -10 NHXMH 3x2,5 mm ² | -11 NHXMH 3x2,5 mm ² | | -14 NHXMH 3x2,5 mm ² | -15 NHXMH 3x1,5 mm ² | -16 NHXMH 3x1,5 mm ² | | | | | |
| Kabel | | | | | | | | | | | | |
| Beschreibung | Steckdosen Umkleide 6+ WC | Anschlüsse Waschen 5 | Steckdosen Lehrer Umkleide+ WC | Reserve | Vorsicherung RCD | Steckdosen Haartrockner 2 Umkleide 5 | Steckdosen Umkleide 5+ WC | Anschlüsse Waschen 6 | | | | |
| Rev. | Änderungen | Datum | Name | Norm | Urspr. | Ers.f. | Ers.d. | Allpolig | UV1.3 | Anlage: UV1.3 UV1.3 | = | |
| | | | | | | | | | | Projekt: 42310 Stadt Heinsberg | Zeichnungsnr.: 42316500 | Blatt: 3 Anz. Bl: 7 |

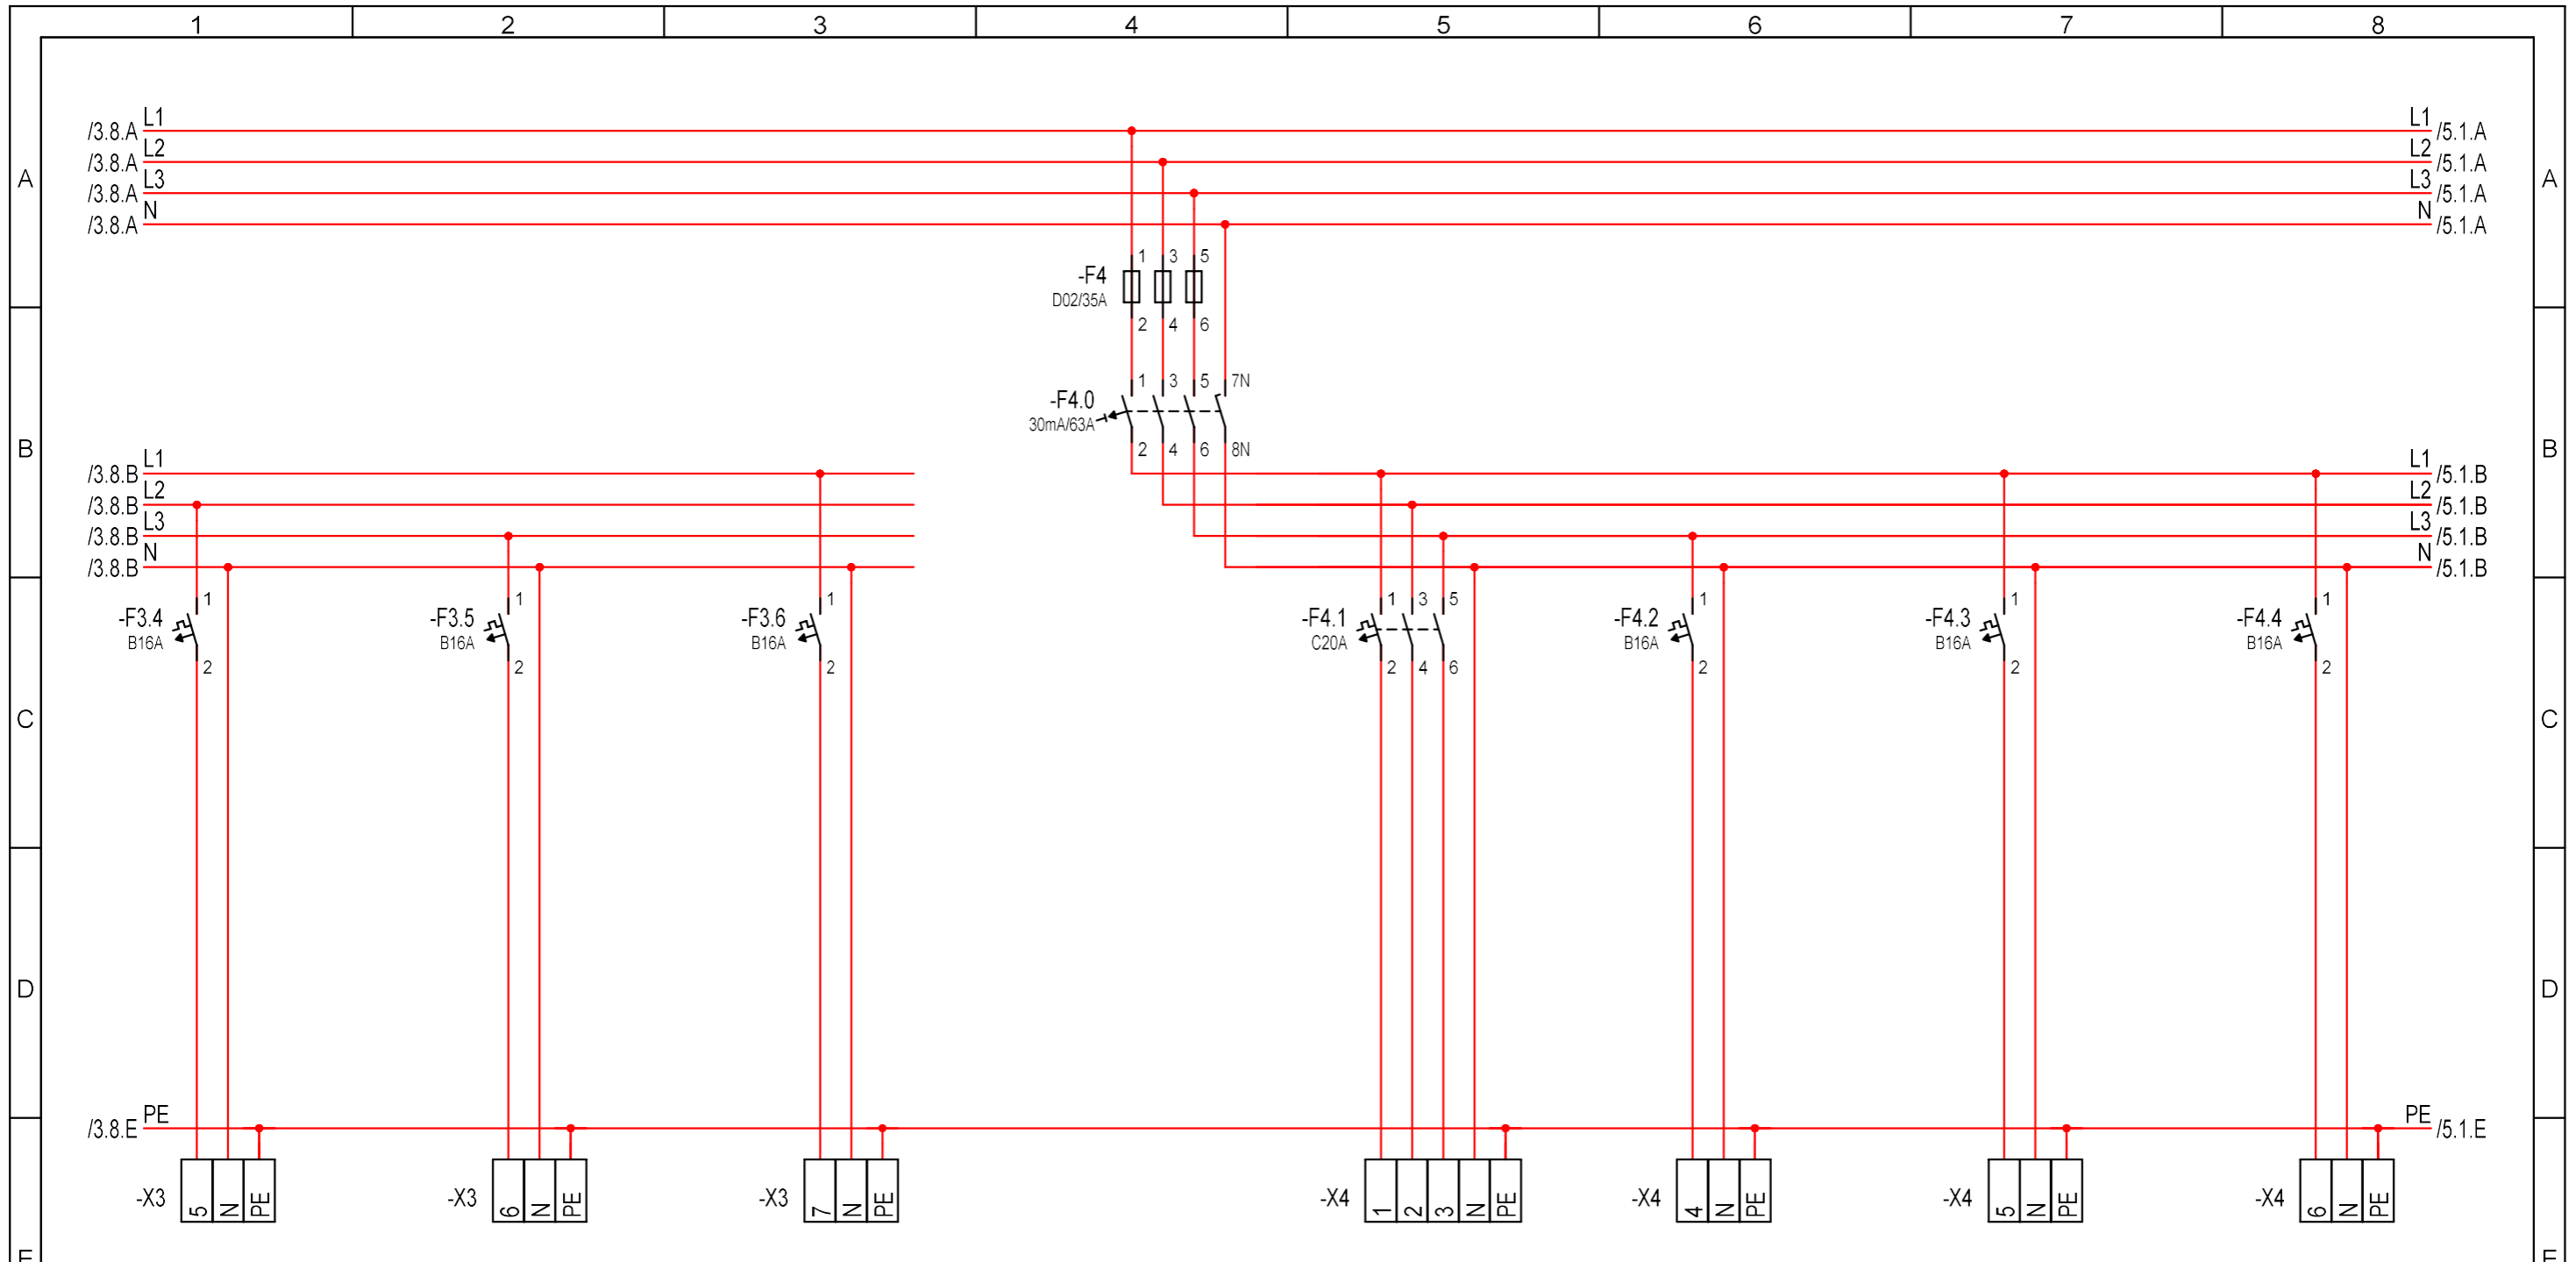

| | | | | | | | | |
|--------------|---------------------------------------|---------------------------------------|-------------------------------------|--|---------------------------------------|---|--|-----------------------------------|
| Stromkr. | 17 | 18 | 19 | 21 | 22 | 23 | 24 | |
| | -17 NHXMH 3x1,5 mm ² | -18 NHXMH 3x2,5 mm ² | Reserve | -21 NHXMH 5x2,5 mm ² | -22 NHXMH 3x2,5 mm ² | -23 NHXMH 3x2,5 mm ² | -24 NHXMH 3x2,5 mm ² | |
| Kabel | Anschlüsse Sanitätsraum | | Anschlüsse Pumpenstation+ HKV | Vorsicherung RCD | Motor Trennvorhang Halle 2→3 | Steckdose Haartrockner 1 Umkleide 5 | Steckdosen Haartrockner 2 Umkleide 6 | Steckdosen Flur 01 |
| Beschreibung | Anschlüsse Sanitätsraum | | Anschlüsse Pumpenstation+ HKV | Vorsicherung RCD | Motor Trennvorhang Halle 2→3 | Steckdose Haartrockner 1 Umkleide 5 | Steckdosen Haartrockner 2 Umkleide 6 | Steckdosen Flur 01 |
| Rev. | Änderungen | Datum | Name | Norm | Urspr. | Ers.f. | Ers.d. | Allpolig |
| | | | Bearb. 19.05.2026 MB | Sporthalle Oberbruch Parkstraße 21 52525 Heinsberg | | | UV1.3 | Anlage: UV1.3 UV1.3 |
| | | | Gepr. 19.05.2026 | | | | | Projekt: 42310 Stadt Heinsberg |
| | | | Stand | | | | | Zeichnungsnr.: 42316500 |
| | | | | | | | | Blatt: 4 Anz.Bl: 7 |

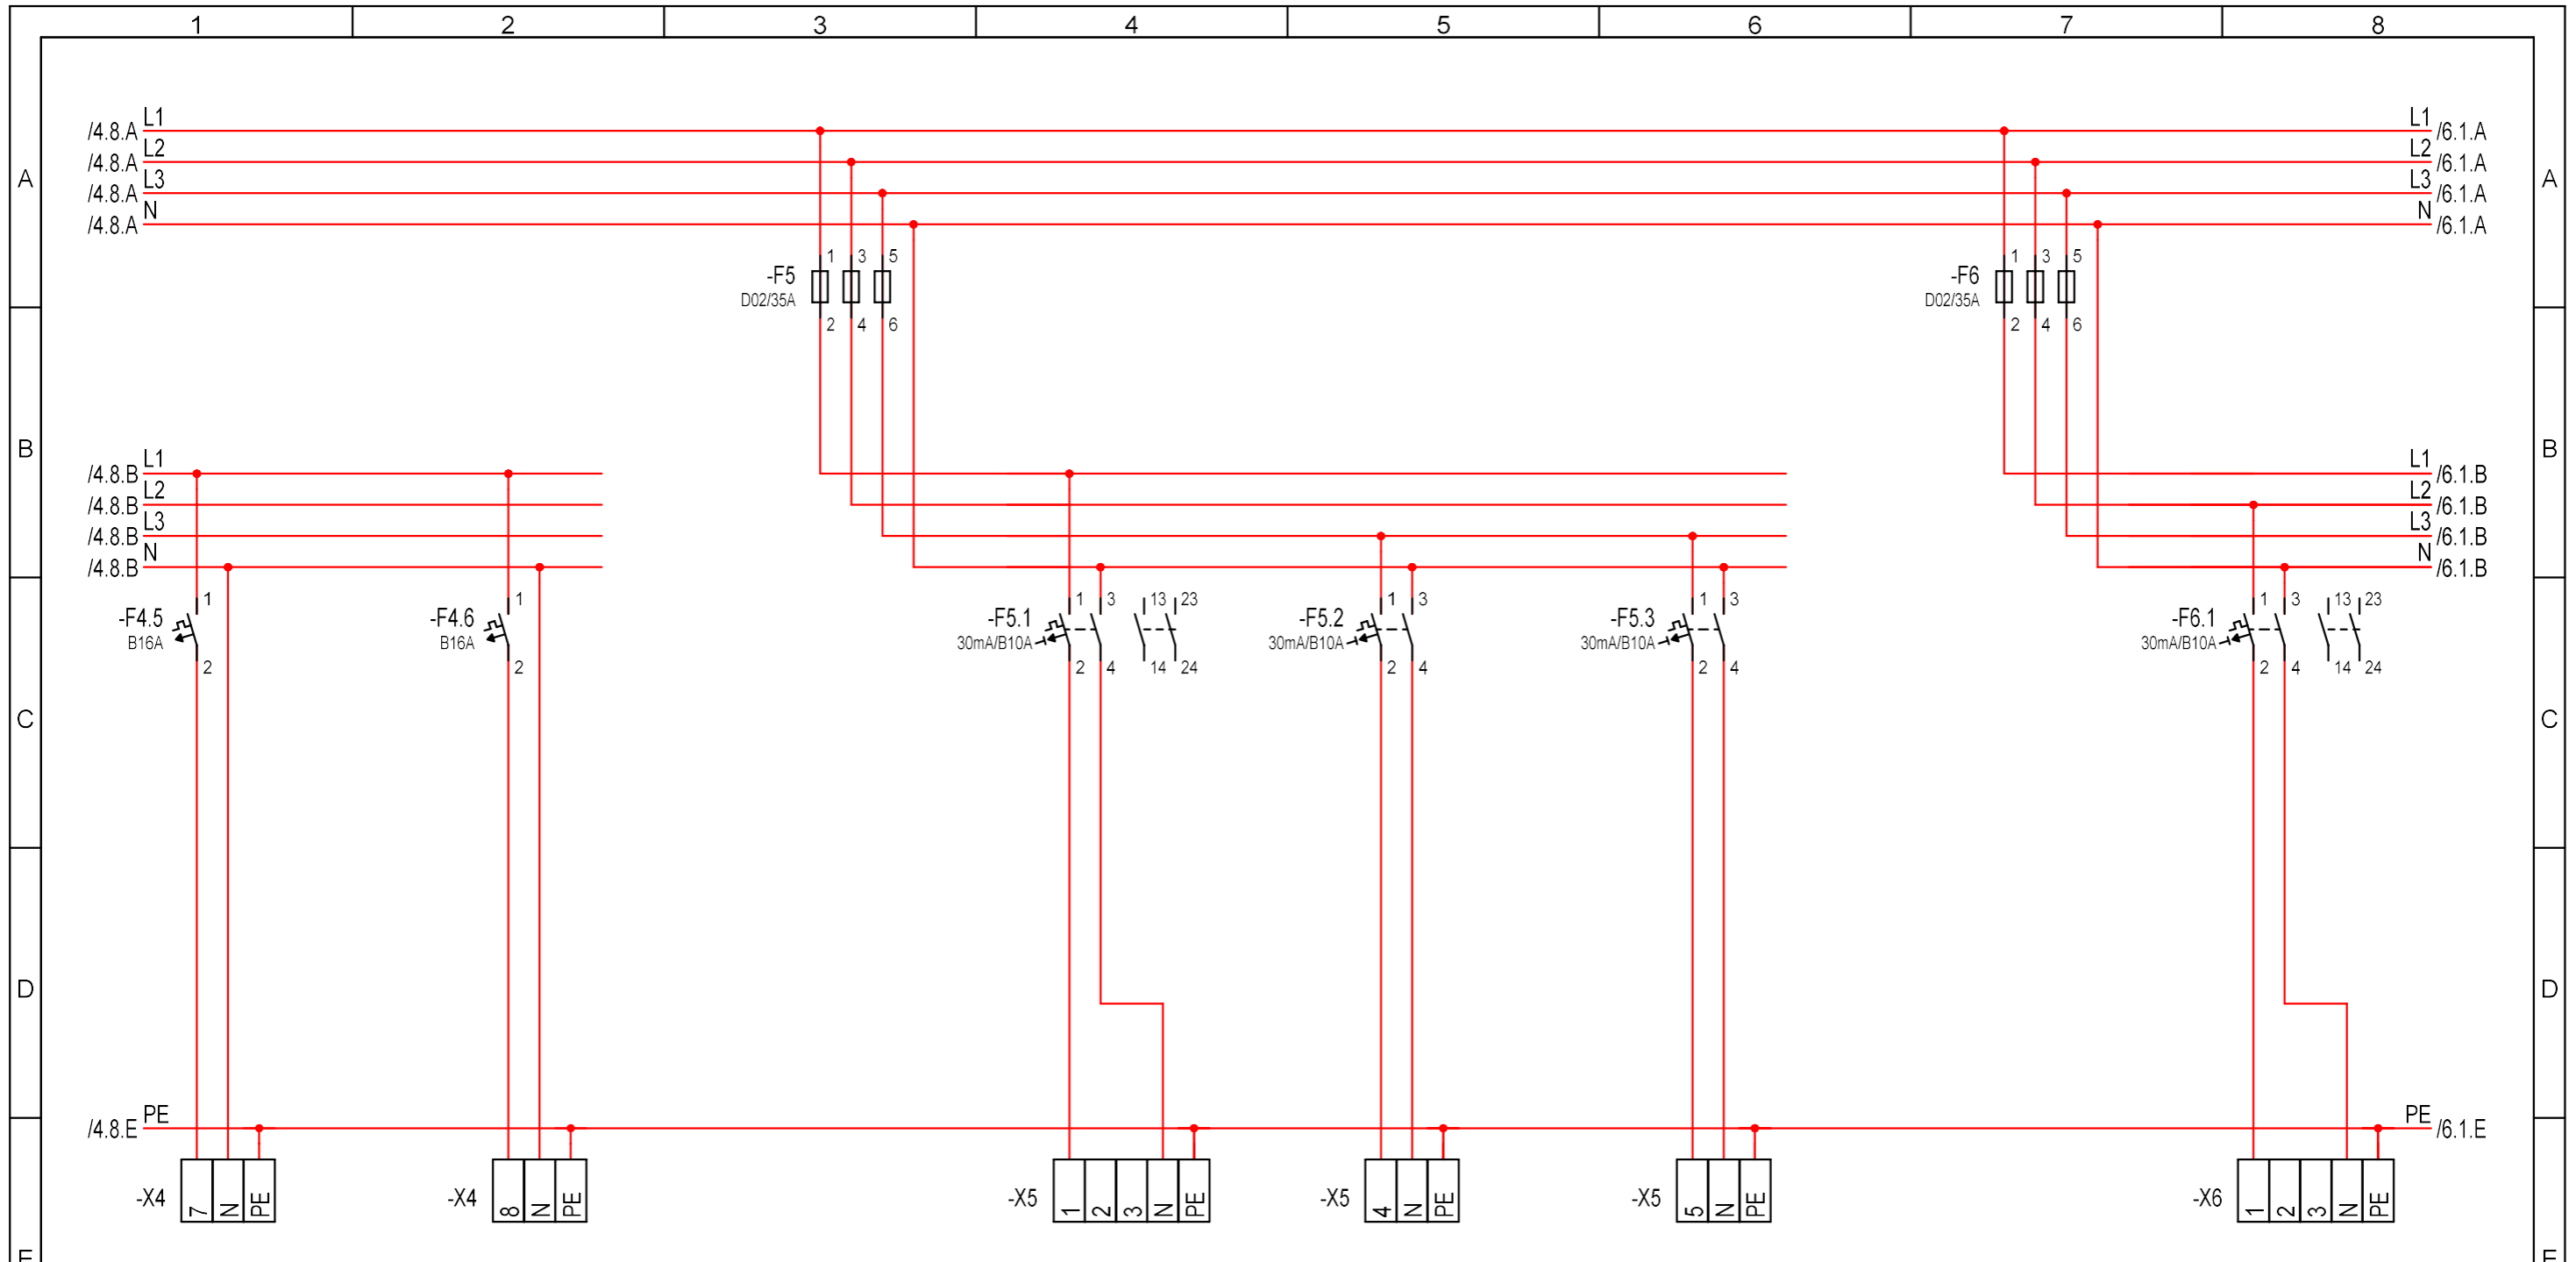


| | | | | | | | | | |
|--------------|------------|---------|---------------------------------------|------|---------------------------------------|---------------------------------------|---------------------------------------|--------------|---|
| Stromkr. | 25 | 26 | 28 | | 29 | 30 | 32 | | |
| | | | | | | | | | |
| Kabel | | | -28 NHXMH 5x2,5 mm ² | | -29 NHXMH 3x2,5 mm ² | -30 NHXMH 3x2,5 mm ² | -32 NHXMH 5x2,5 mm ² | | |
| Beschreibung | Reserve | Reserve | Vorsicherung | | Beleuchtung Halle 3 Kreis 1 | Beleuchtung Lehrer, Geräte Flur 03 | Beleuchtung Umkleiden 6 | Vorsicherung | Beleuchtung Halle 3 Kreis 2 |
| Rev. | Änderungen | Datum | Name | Norm | Urspr. | Ers.f. | Ers.d. | Allpolig | Anlage: UV1.3 UV1.3 Projekt: 42310 Stadt Heinsberg |
| | | | | | | | | | Zeichnungsnr.: 42316500 Blatt: 5 Anz. Bl.: 7 |

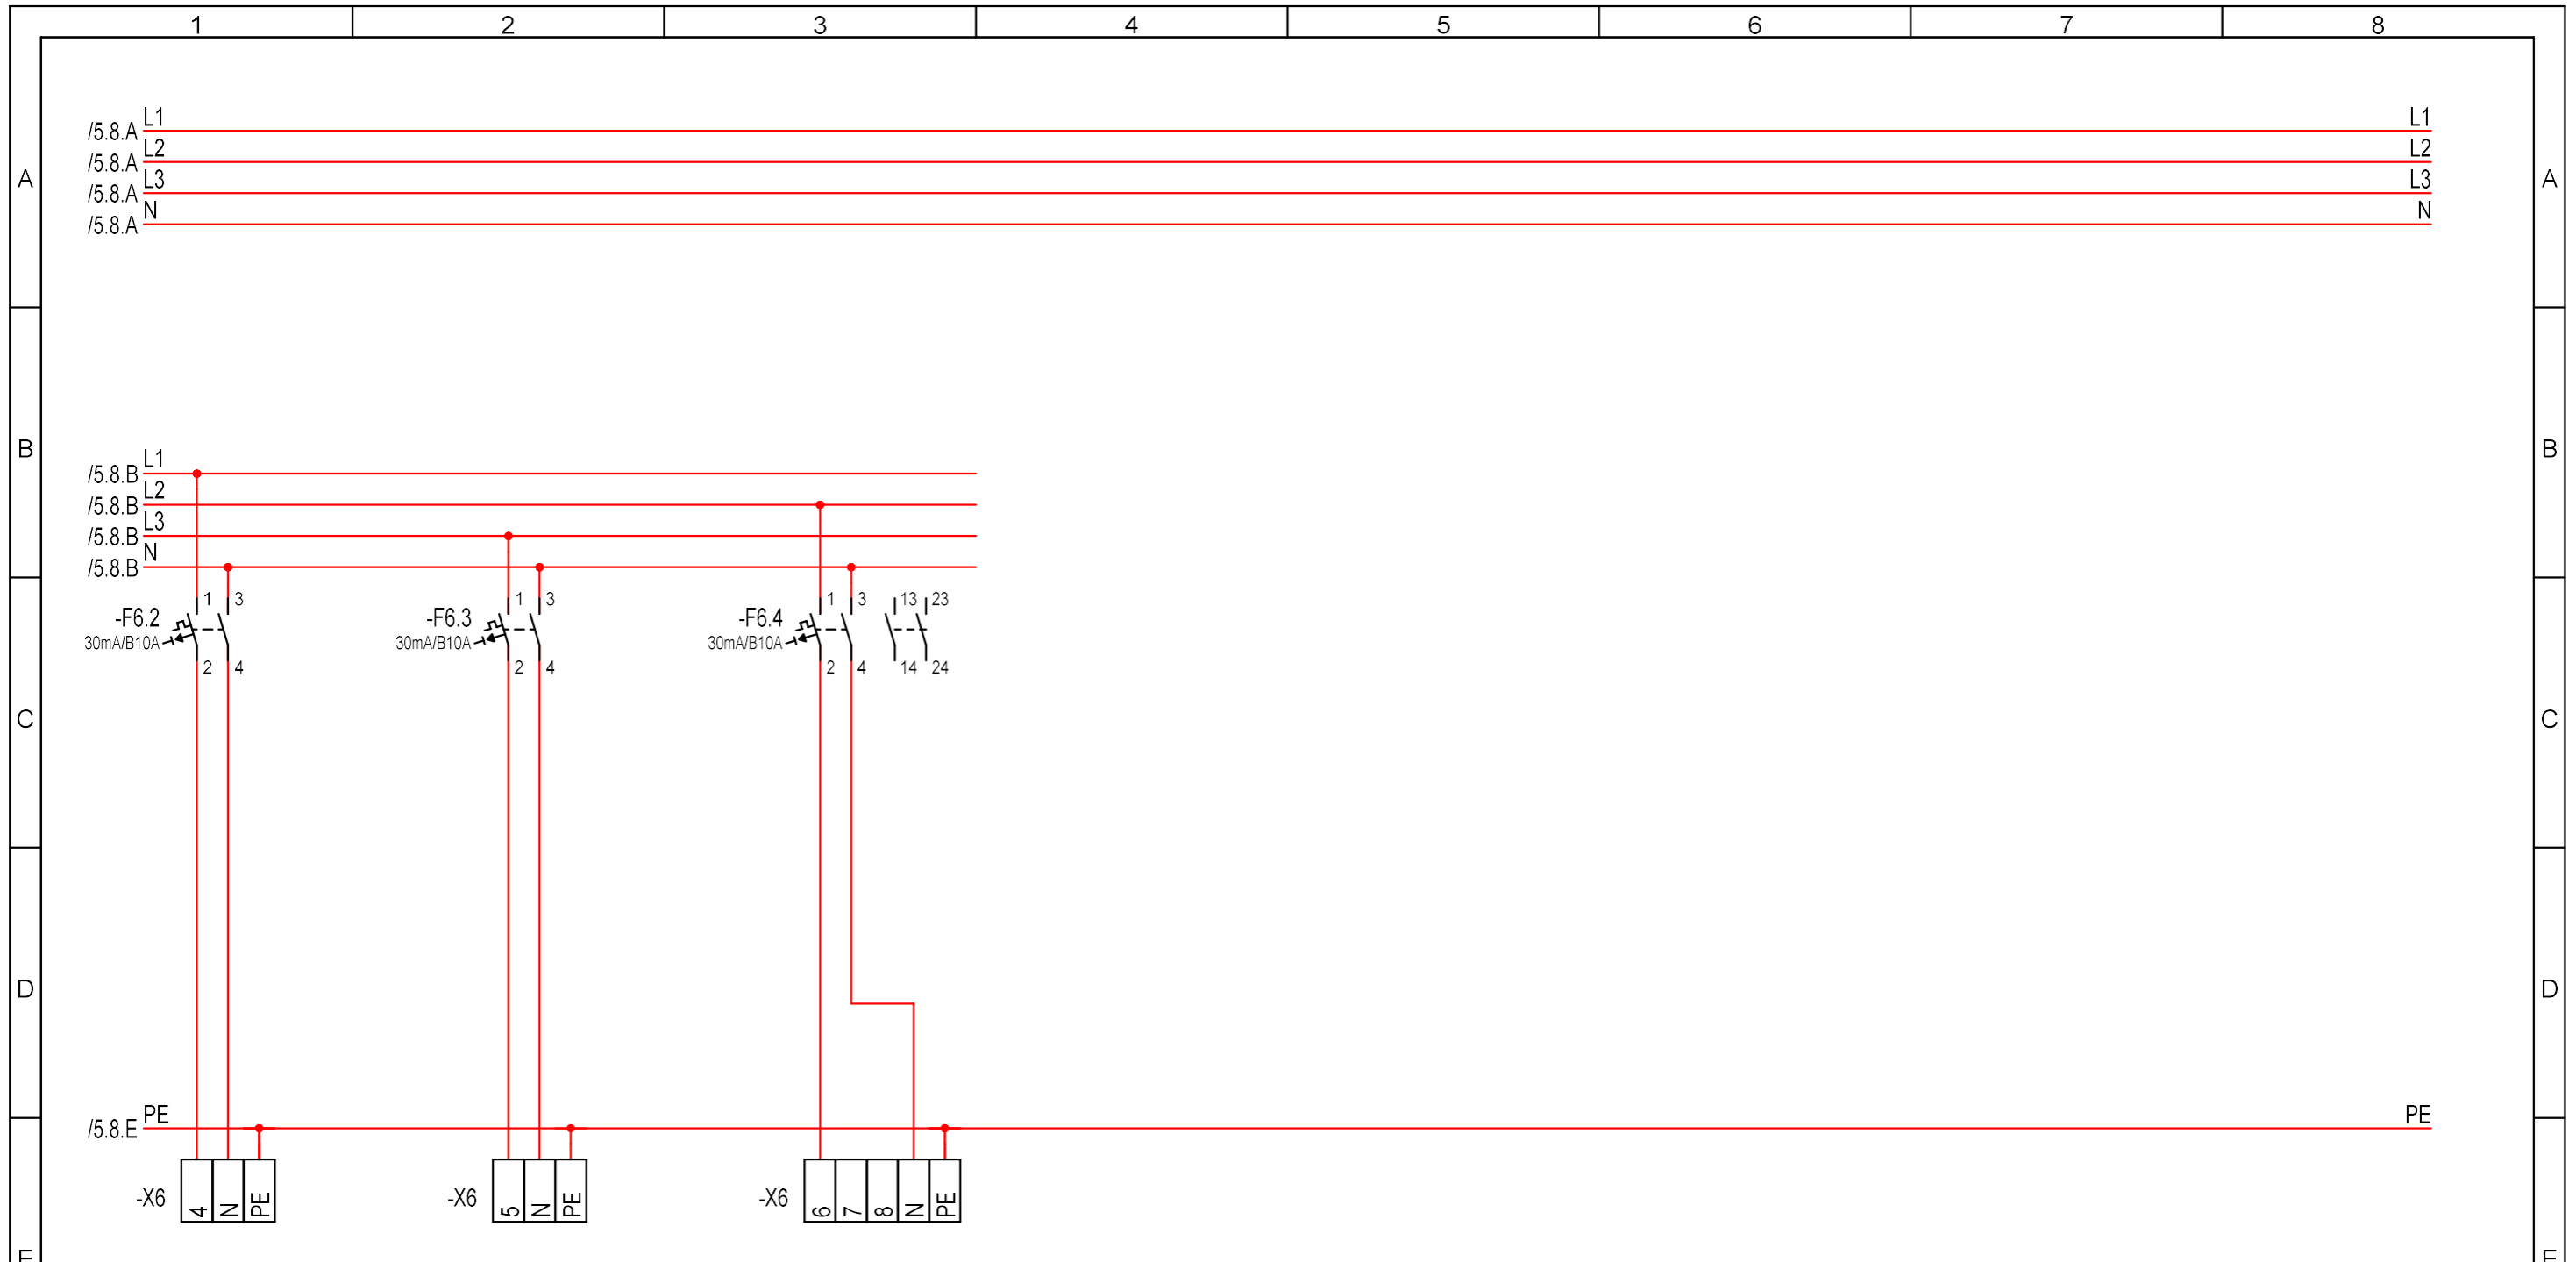

| | | | | |
|---|--------------|---------------------------------------|---------|---------------------------------------|
| F | Stromkr. | 33 | 34 | 35 |
| | Kabel | -33 NHXMH 3x2,5 mm ² | | -35 NHXMH 5x2,5 mm ² |
| | Beschreibung | Beleuchtung Umkleiden 5 | Reserve | Beleuchtung Anschluss Lichtwand |

| | | | | | | | | | | | |
|------|------------|-------|------|------|--------|--------|--------|----------|-------|-----------------------------------|------------------------|
| Rev. | Änderungen | Datum | Name | Norm | Urspr. | Ers.f. | Ers.d. | Allpolig | UV1.3 | Anlage: UV1.3 UV1.3 | = |
| | | | | | | | | | | Projekt: 42310 Stadt Heinsberg | + |
| | | | | | | | | | | Zeichnungsnr.: 42316500 | Blatt: 6 Anz. Bl: 7 |

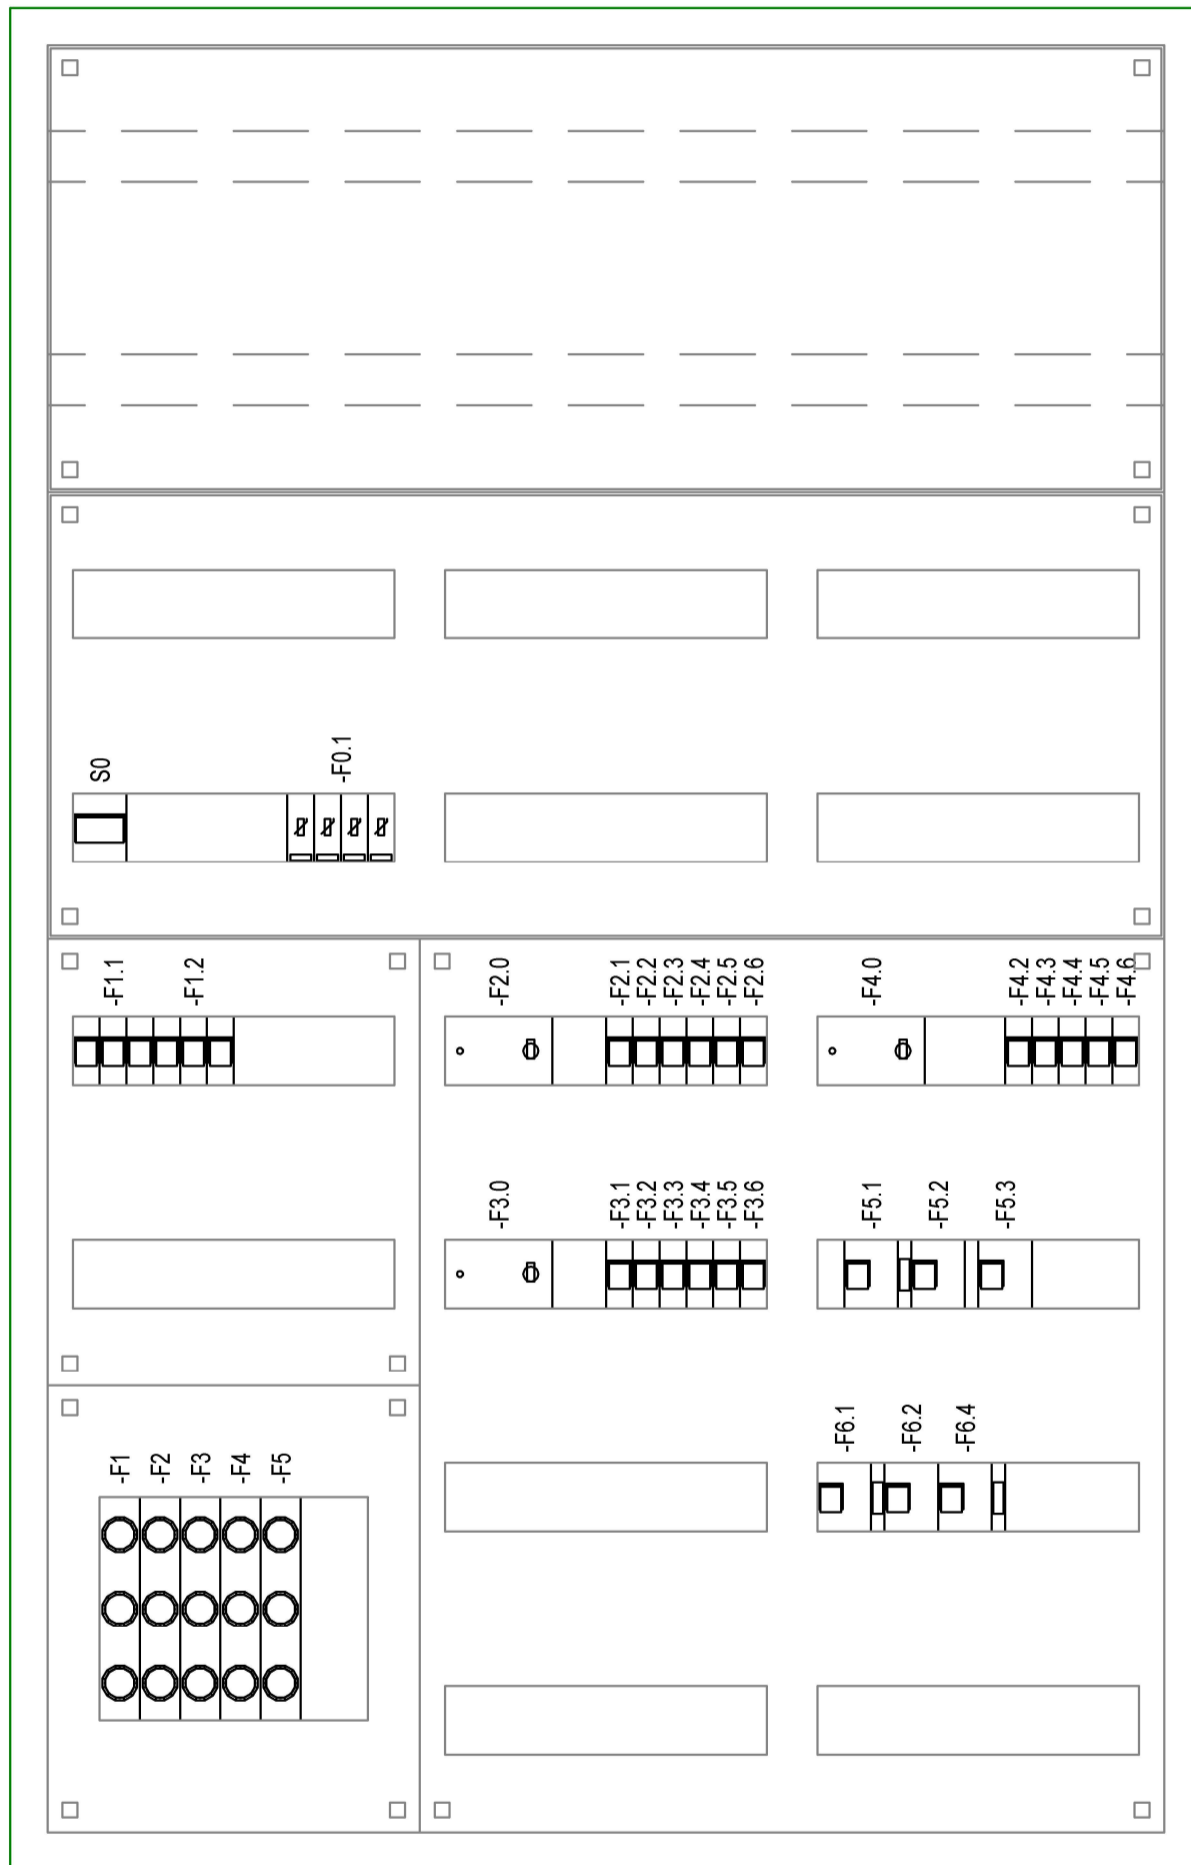

| | | | | | | | | | |
|------|------------|-------|------|------|----------------------|----------------------|---------------|-------------------------|------------|
| Rev. | Änderungen | Datum | Name | Norm | Bearb. 19.05.2026 MB | Sporthalle Oberbruch | UV1.3 | Anlage: UV1.3 | = |
| | | | | | Gepr. 19.05.2026 | Parkstraße 21 | | UV1.3 | + |
| | | | | | Stand | 52525 Heinsberg | | Projekt: 42310 | Blatt: 7 |
| | | | | | Urspr. | Ers.f. | Ers.d. | Stadt Heinsberg | Anz. Bl: 7 |
| | | | | | | | Schrankaufbau | Zeichnungsnr.: 42316500 | |