


VERTIKALSCHNITT




ANSICHT

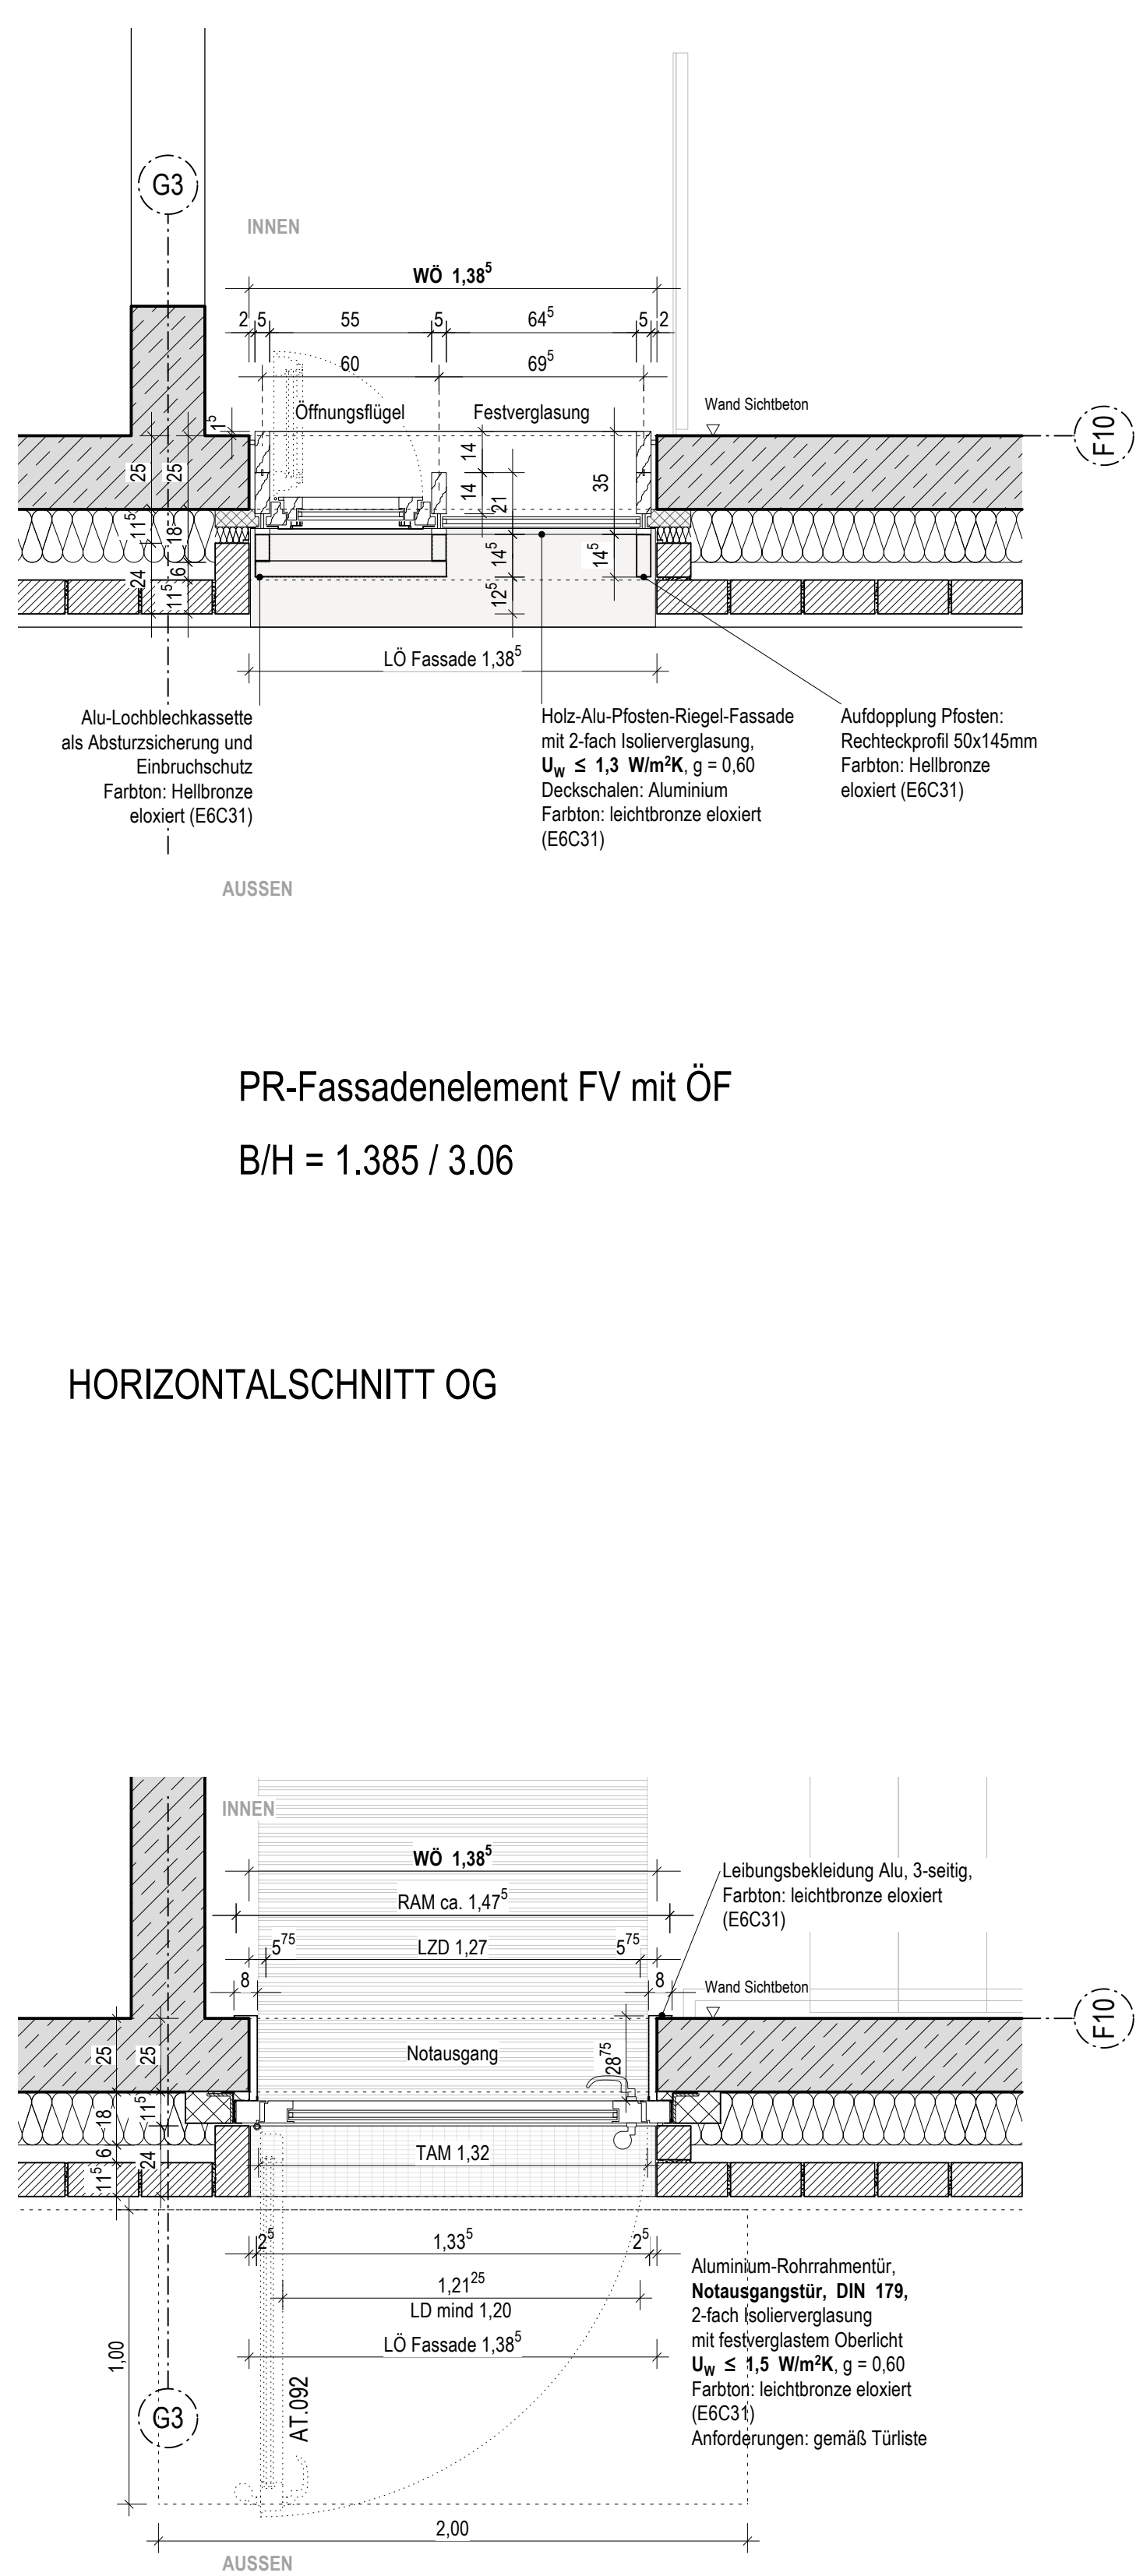

HORIZONTALSCHNITT EG

PR-Fassadenelement FV mit ÖF
B/H = 1.385 / 3.06

HORIZONTALSCHNITT OG

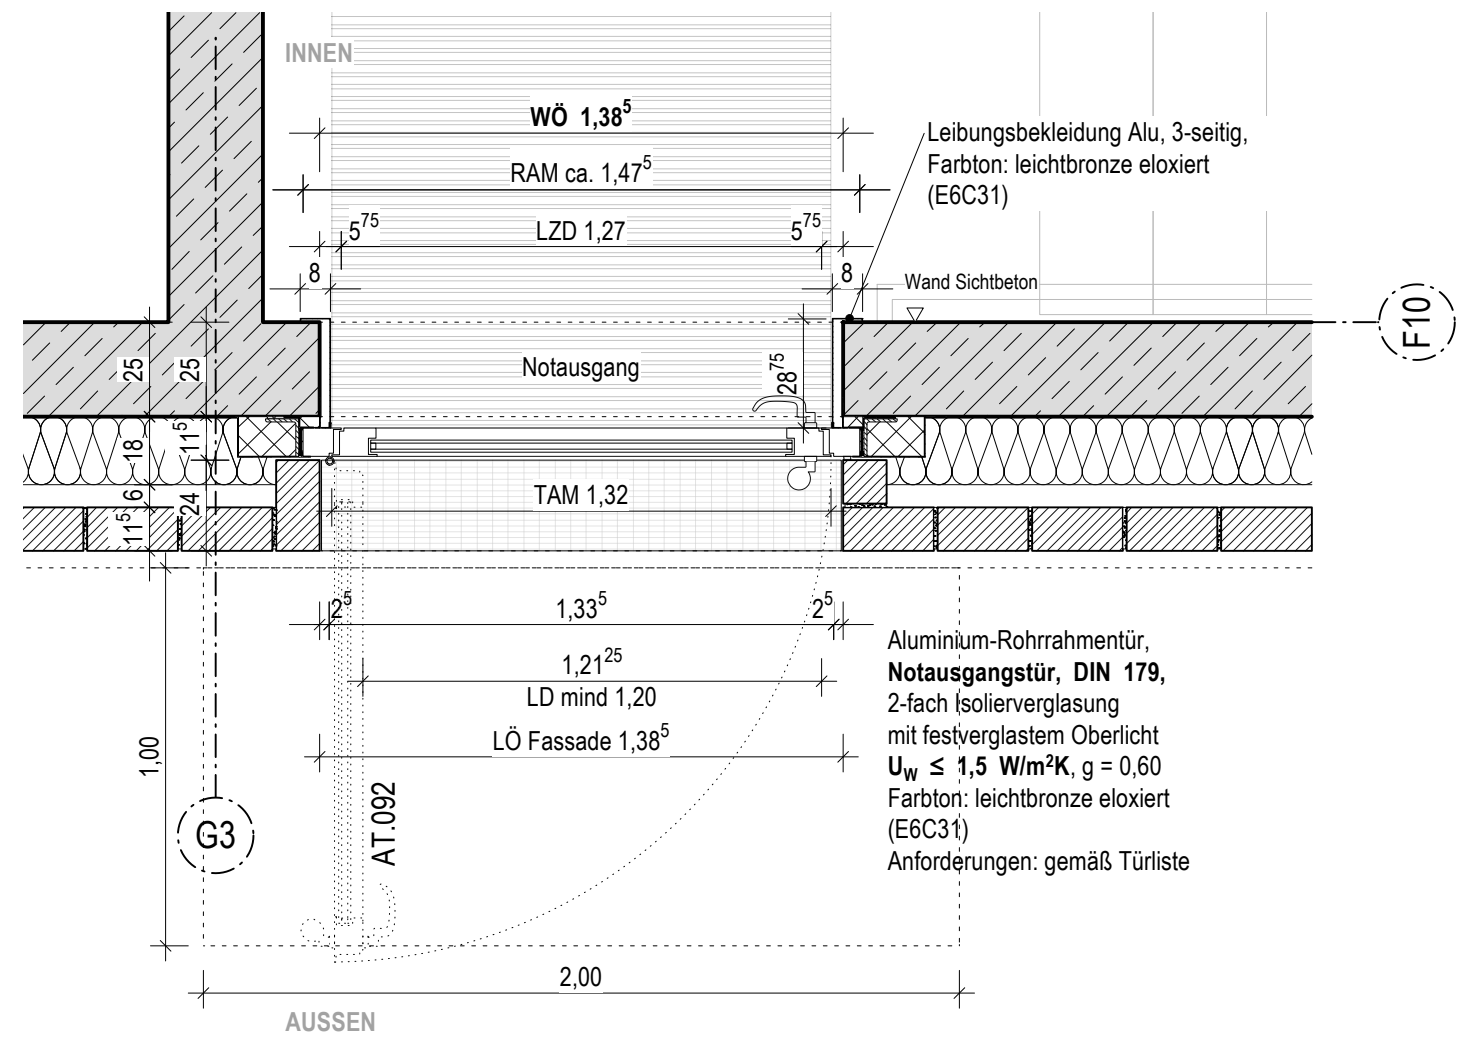

Notausgang TH2
Tür 1-flgl. mit OL
B/H = 1.385 / 3.06

Absolute Höhenangaben beziehen sich auf Projektnull $\pm 0.00 = 39.83$ m über NHN.
Relative Höhenangaben (Türhöhen, Brüstungshöhen, Unterzüge) beziehen sich auf OKFB.
Alle Maße sind am Bau verantwortlich zu prüfen. Maßunstimmigkeiten sind sofort mit der Bauüberwachung zu klären.



Stadt Heinsberg
Apfelstraße 60
52525 Heinsberg



ÜBERSICHTSPLAN

GGH

Grundschule Grebben in Heinsberg

Karl-Arnold-Straße 57
52525 Heinsberg

PLANUNGSPHASE	AUSFÜHRUNGSPLANUNG	BEZUGSSYSTEM / HOHENLAGE	ETRS 89 / UTMzone32	$\pm 0.00 = 39.83$ m ü. NHN
ARCHITEKT				

**KEIN AUSFÜHRUNGSPLAN
NUR ALS ANLAGE ZUM LV**

Inhaltliche Koordinierung ist erfolgt mit:

FACHPLANER (TRAGWERKPLANUNG)	FACHPLANER (HLSE)	FACHPLANER (TIEFBAU)	FACHPLANER (FRIEHLAGEN)	
PROJEKT-NR.		DATENAME	BLATTGRÖÖE	INDEX
		260121_GGH_A_5_v2024.vwpx	DIN A1	
DARSTELLUNG		BEARBEITERIN	ERSTELLDATUM	
		WH, RH	16.12.2025	
		MASSSTAB	AUSGABEDATUM	
		1:20	29.05.2026	
PLANNR.		GGH_A_5_DT_204		

Fassade TH2 Nordwest