


RD01 Dach
Betonplatten mit kleiner Fuge

- 5cm Plattenbelag 0,4x0,4m
- 3cm Splitt 3/8mm
- Filtervlies
- 2,5cm Drän- und Speicherelement
- Speicherschutzmatte
- = Gesamtaufbau 12cm




RD02 Dach
Betontrittplatten

- 5cm Plattenbelag 0,4x0,4m/ Trittsteine
- 3cm Substrat
- Filtervlies
- 2,5cm Drän- und Speicherelement
- Speicherschutzmatte
- = Gesamtaufbau 12cm

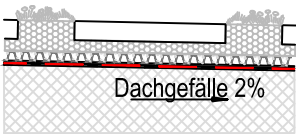

RD03 Dach
Kiesbelag

- 7 cm Kies 16/22
- Filtervlies
- 2,5cm Drän- und Speicherelement
- Speicherschutzmatte
- = Gesamtaufbau 10cm

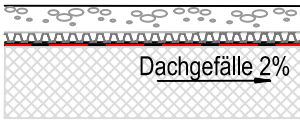

Leistung Hochbau:
Wurzelfeste Dachabdichtung
Gefälledämmung

RD04 Dach
Begrünung

Bereiche ohne Photovoltaikanlage


Aufbau extensive Dachbegrünung

- Ansaat Sedumsprossen
- 8 cm Substrat
- Filtervlies
- 2,5cm Drän- und Wasserspeicherelement
- Speicherschutzmatte
- = Gesamtaufbau 12cm

Bereiche mit Photovoltaikanlage

Aufbau extensive Dachbegrünung


- Ansaat Sedumsprossen
- 8 cm Substrat
- Filtervlies
- 2,5cm Drän- und Wasserspeicherelement
- Bodenplatte
- Speicherschutzmatte
- = Gesamtaufbau 12cm

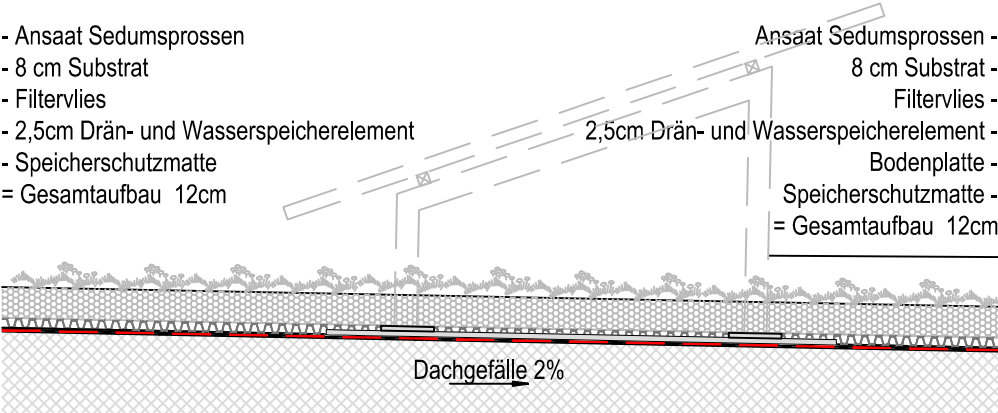


Photovoltaikanlage
(Fremdgewerk)

Leistung Hochbau:
Wurzelfeste Dachabdichtung
Gefälledämmung

RD05 Dach
Dachdurchführung

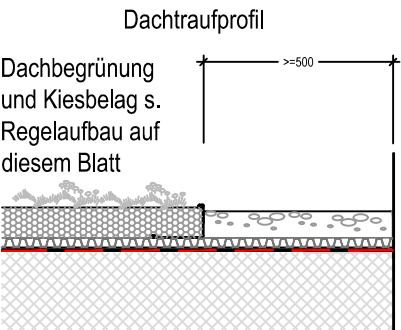

Dachdurchdringungen
z.B. für Abluft,
Elektro, etc.
(Fremdgewerk)

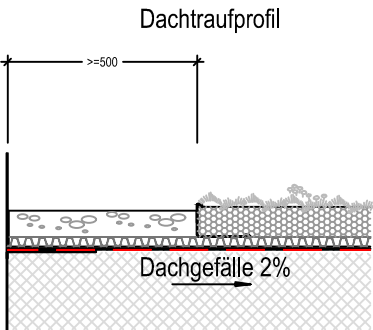

Leistung Hochbau:
Wurzelfeste Dachabdichtung
Gefälledämmung

verwendete Plangrundlagen anderer Planer und Fachämter:

Nur zur Ausschreibung

Alle Maße sind zu prüfen! Unstimmigkeiten müssen unverzüglich der örtlichen Bauleitung gemeldet werden! Alle Leitungen sind nachrichtlich übernommen! Die Lagegenauigkeit ist vor Ort zu prüfen!

Änderungsindex	Datum	Erläuterung	Name

Projekt Grundschule Grebben	
Auftraggeber Karl-Arnold-Str. 57 52525 Heinsberg	
Generalplanung	
Landschaftsarchitekten:	
Teilbereich Außenanlagen	Leistungsphase 5
Planinhalt Regelaufbauten Dach	Baubereich/Fachlos -
Höhenbezug: ETRS89, 2016 NHN 170	Projektleiter
	Bearbeiter
	Gezeichnet
	Blattgröße A3
	Geprüft Planung
	Geprüft Bauherr
	Datum 17.07.2026
	Maßstab M1:20
	Plannr. D02
	