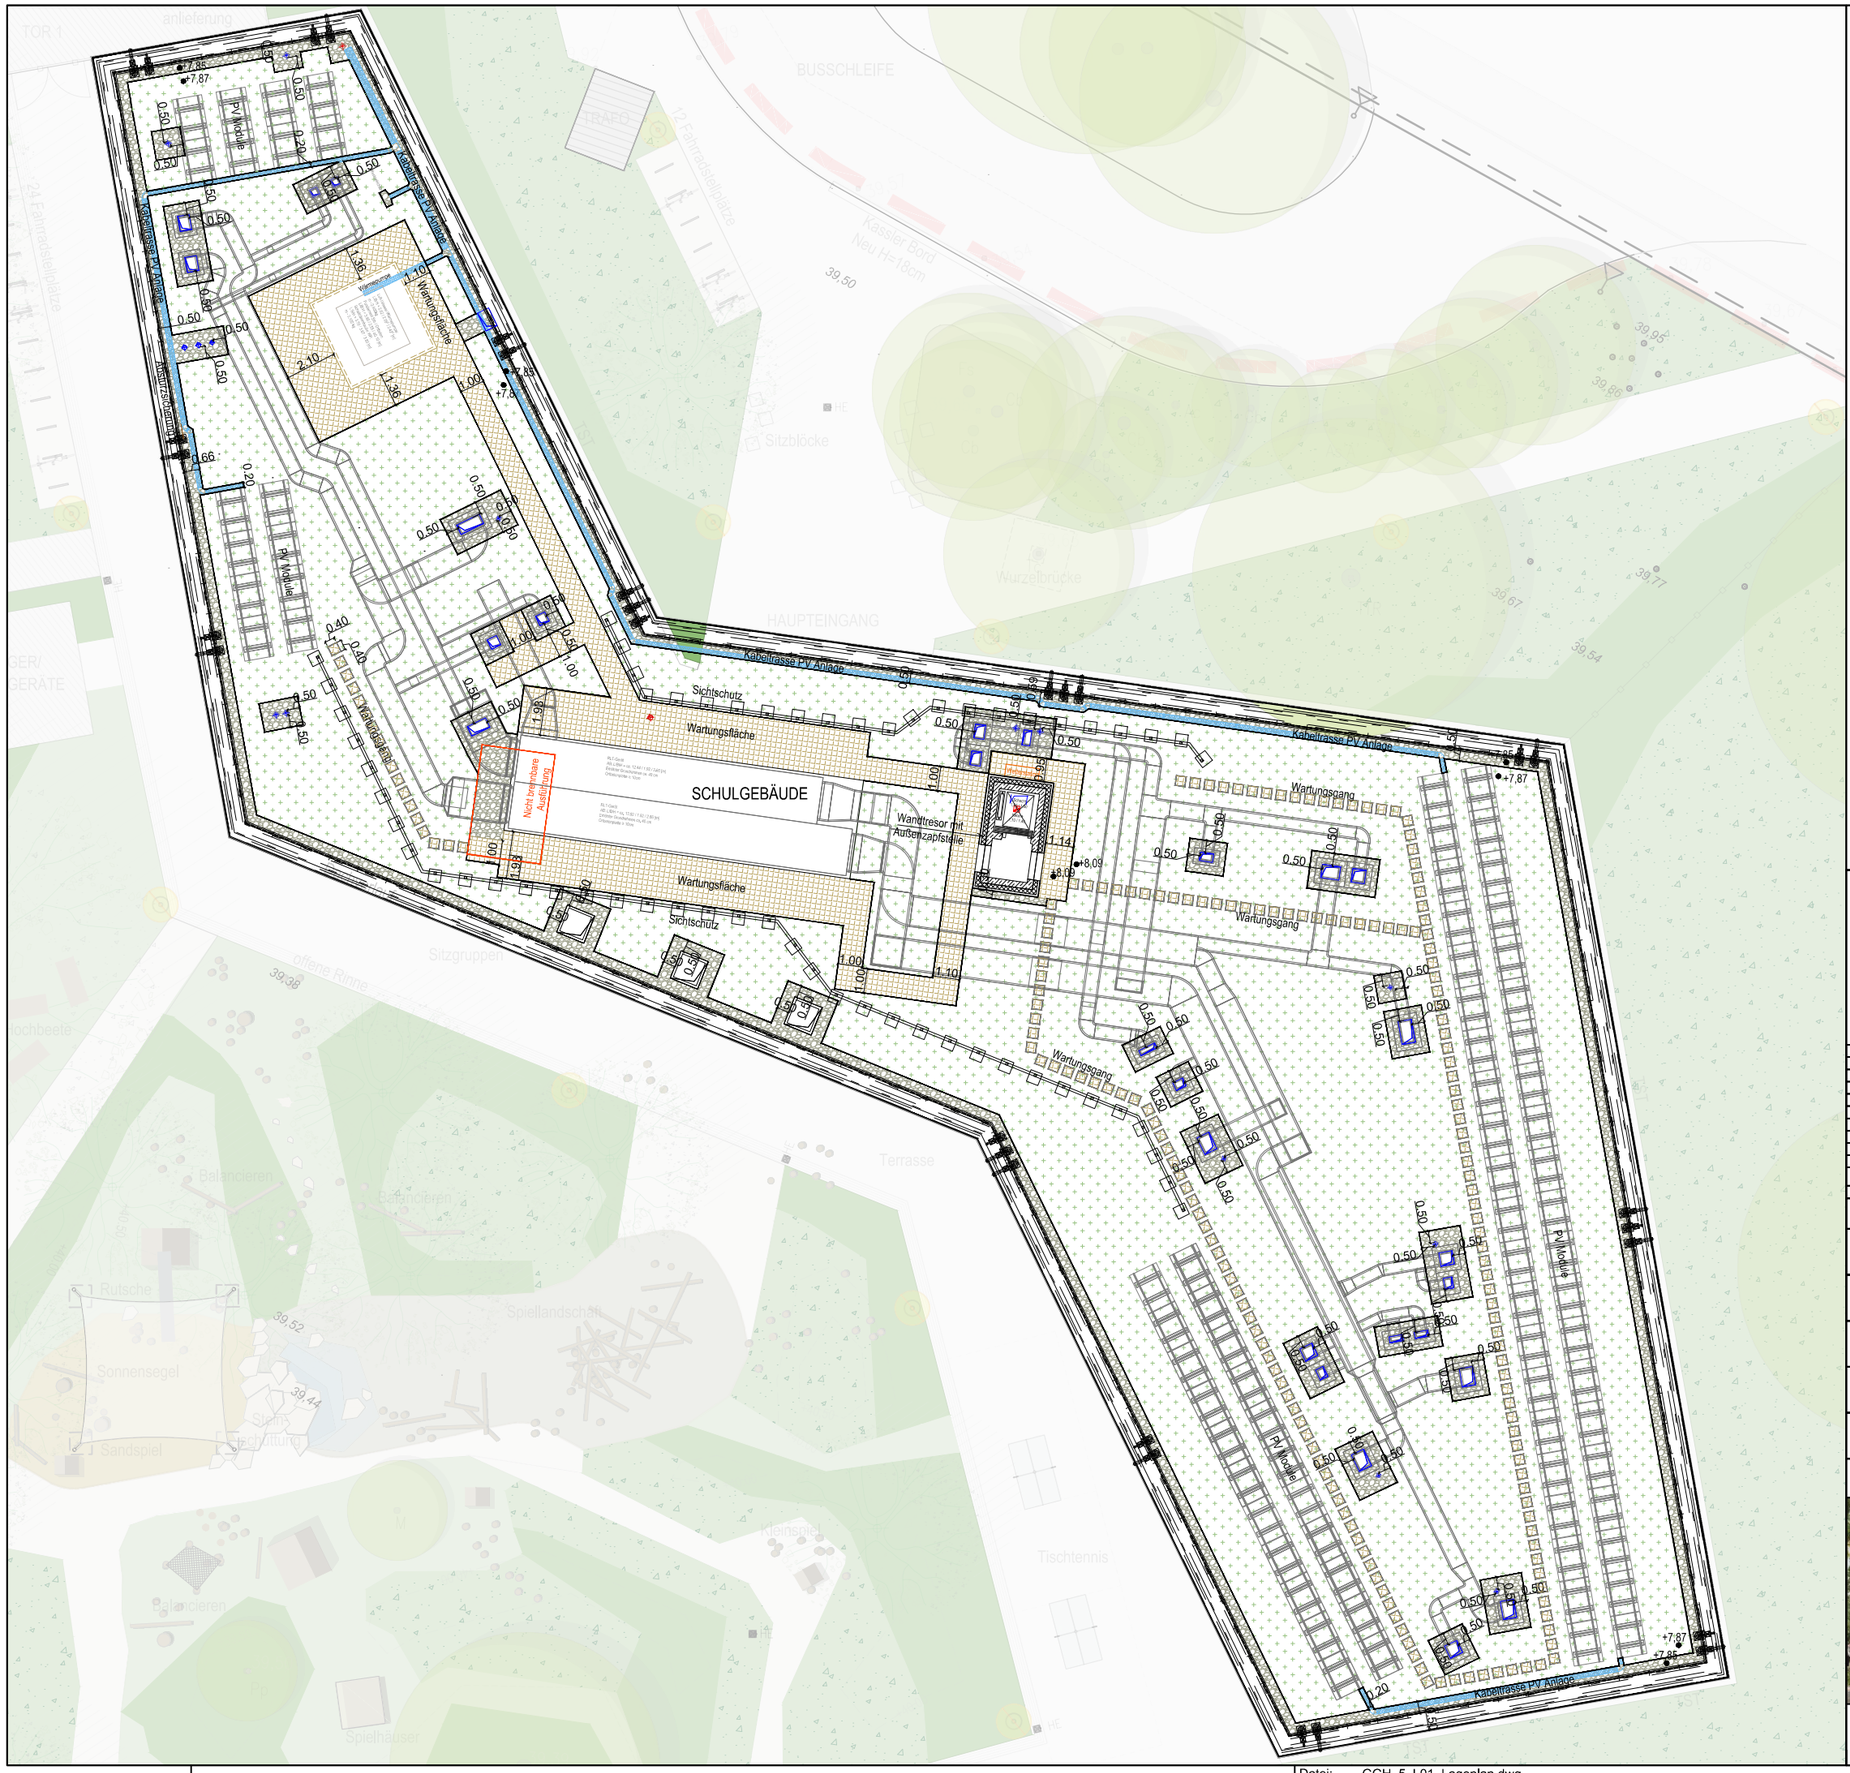

DACHFLÄCHEN

- Extensives Gründach
- Gehplatten, Wartungsflächen
- Trittplatten, Wartungsgang
- Bereich der Ausführung mit nicht brennbaren Baustoffen
- Kiesstreifen
- Aluminiumeinfassung

verwendete Plangrundlagen anderer Planer und Fachämter:

Nur zur Ausschreibung

Alle Maße sind zu prüfen! Unstimmigkeiten müssen unverzüglich der örtlichen Bauleitung gemeldet werden!
Alle Leitungen sind nachrichtlich übernommen! Die Lagegenauigkeit ist vor Ort zu prüfen!

Änderungsindex	Datum	Erläuterung	Name

Projekt: Grundschule Grebben

Auftraggeber: Karl-Arnold-Str. 57, 52525 Heinsberg

Generalplanung

Bauüberwachung

Teilbereich: Außenanlagen

Leistungsphase: 5

Planinhalt: Dachansicht

Baubereich/Fachlos: -

Höhenbezug: ETRS89, 2016 NHN 170

Projektleiter

Bearbeiter

Gezeichnet

Blattgröße: A3

Geprüft Planung

Geprüft Bauherr

Datum: 17.07.2026

Maßstab: M1:250

Plannr.: LP02

Datei: GGH_5_L01_Lageplan.dwg
Dateipfad: \\SERVER01\projekte\GGH\LP 5\Zeichnungen\dwg\