


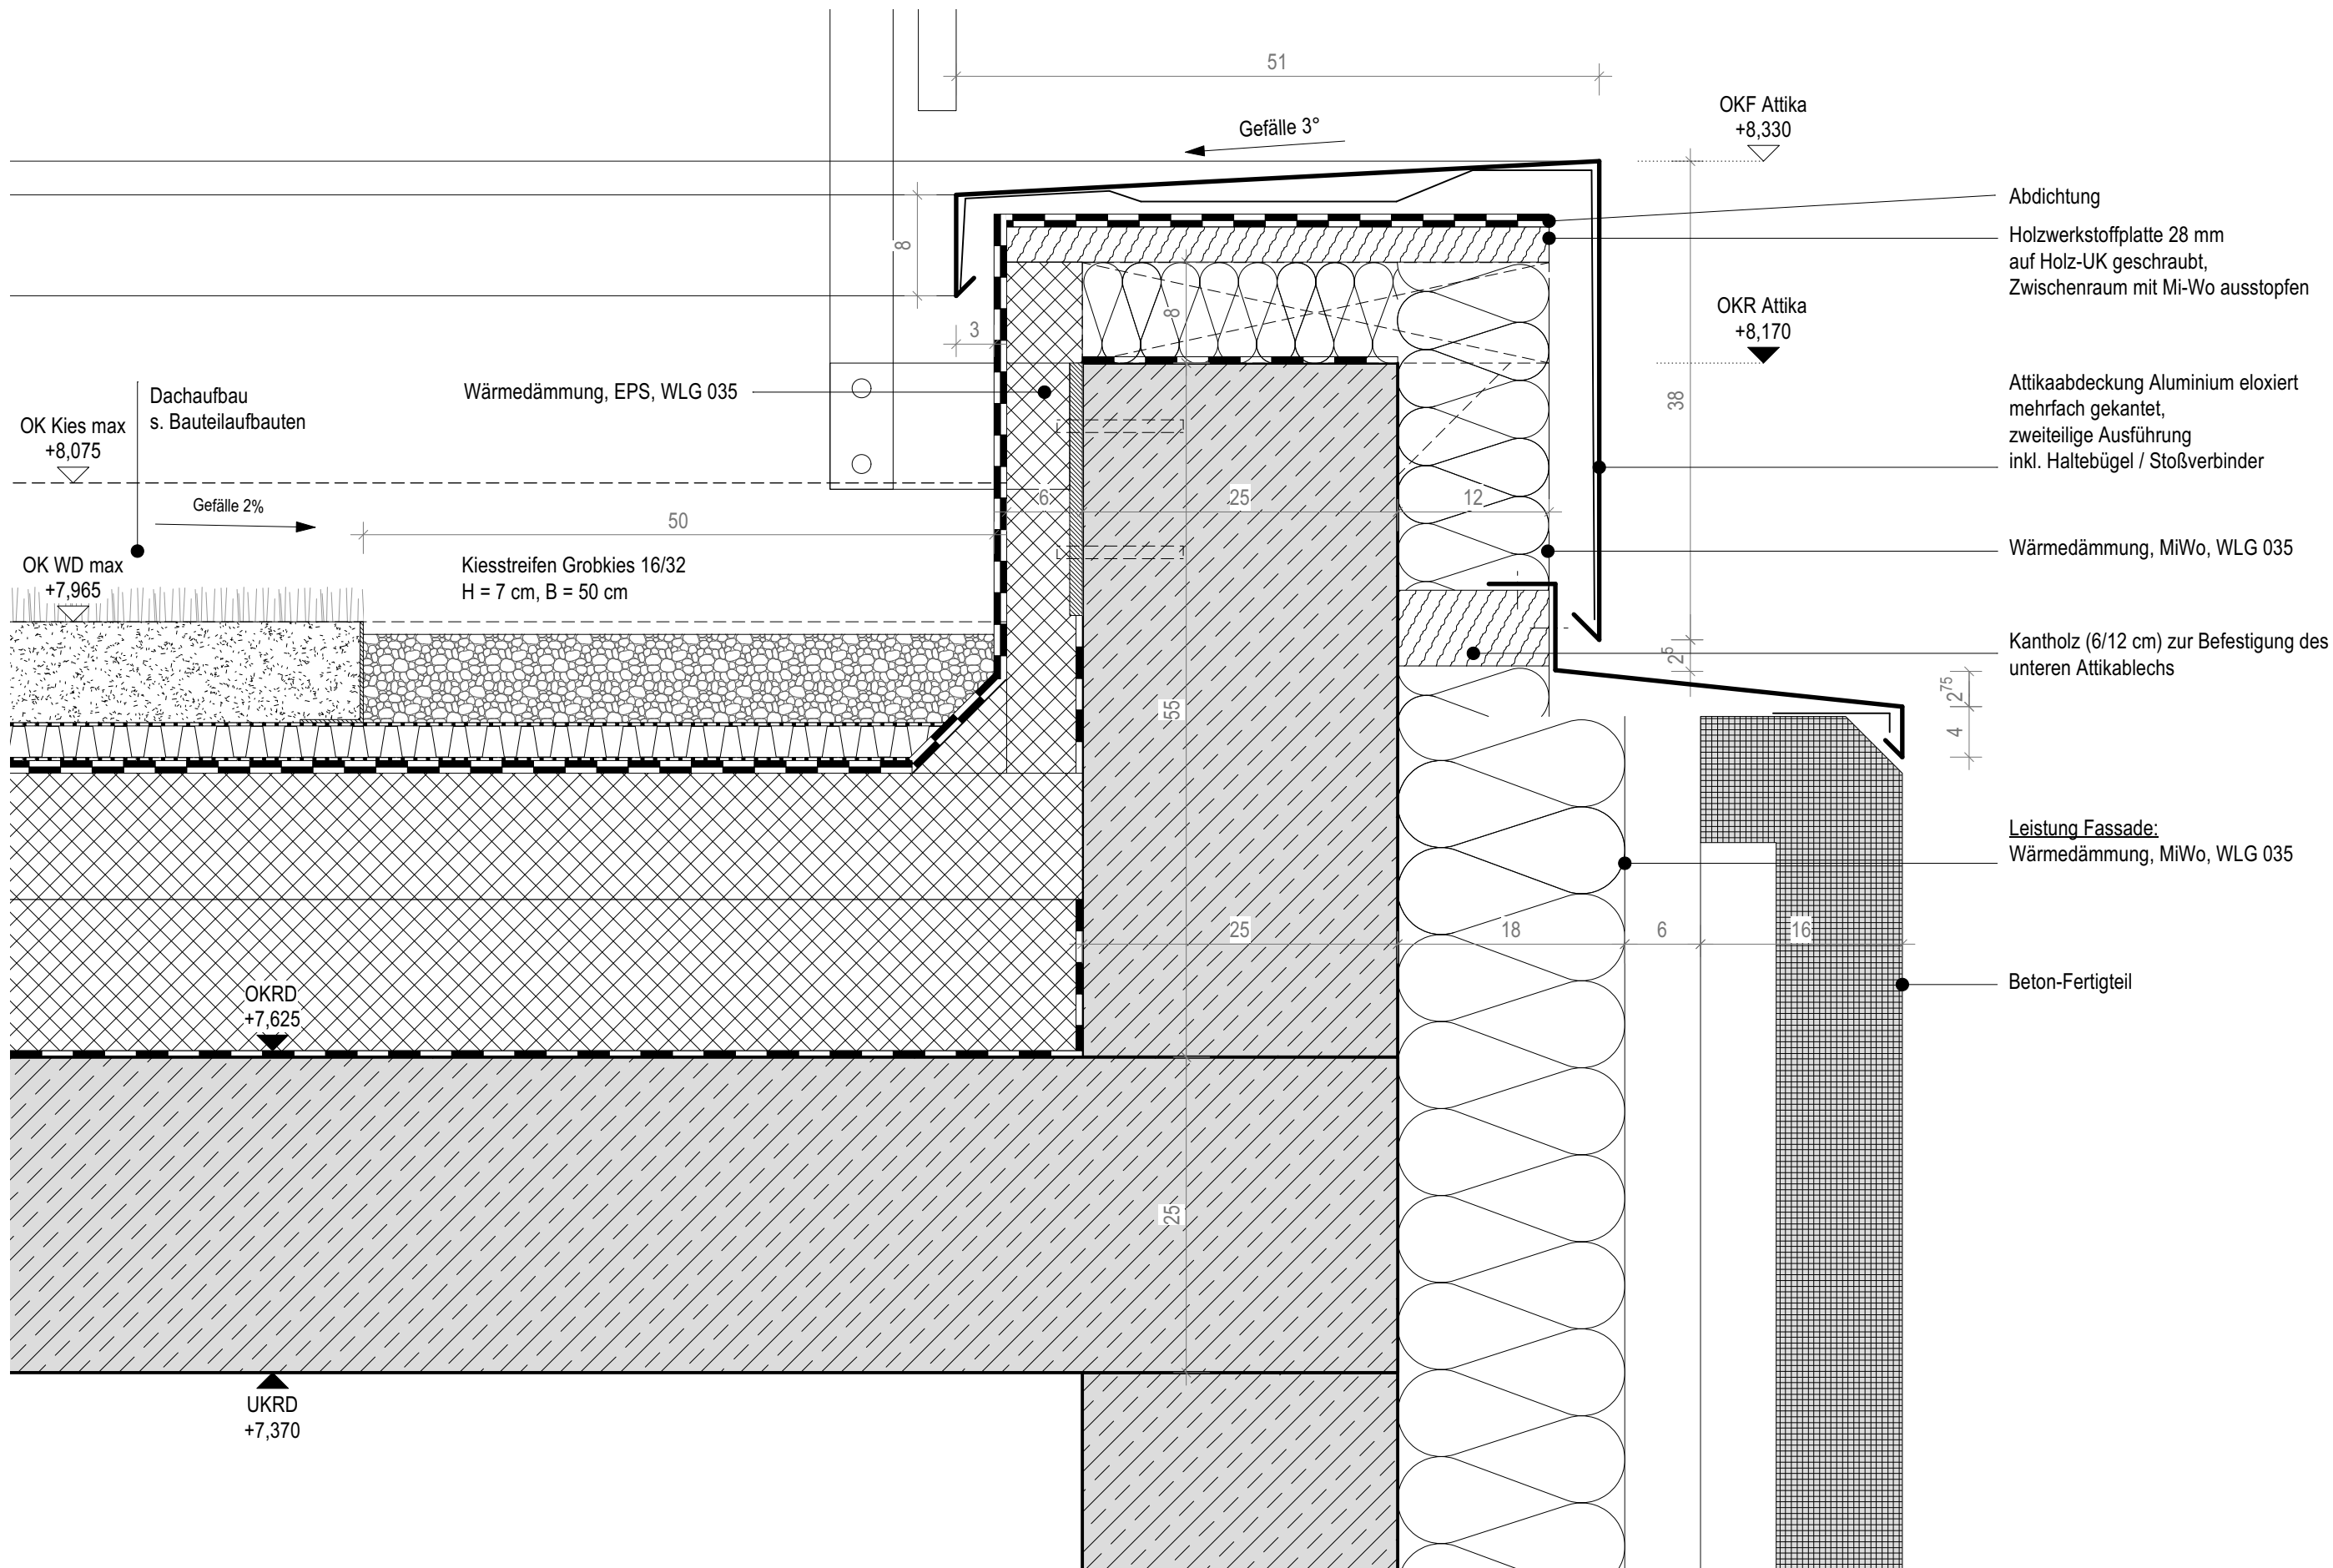

BAUHERR Stadt Heinsberg Apfelstraße 60 52525 Heinsberg		ARCHITEKT KEIN AUSFÜHRUNGSPLAN NUR ALS ANLAGE ZUM LV		PROJEKTBEZEICHNUNG Neubau Grundschule Heinsberg-Grebben		BEARBEITER WH	BLATTGRÖSSE DIN A3	ERSTELLDATUM 23.03.2026	LEISTUNGSPHASE LPH 5
FACHPLANER (TWP)		FACHPLANER (MLSE)		PLANNUMMER G G H _ A _ 5 _ D T _ 1 0 1	PROJEKT-KÜRZEL GGH	GEPRÜFT MD	MASZSTAB 1:5	DRUCKDATUM 23.07.2026	INDEX
FACHPLANER (TWP)		FACHPLANER (MLSE)		BEZUGSSYSTEM / HÖHENLAGE ETRS 89 / UTMzone32 ±0.00 = 39,83 m ü.NHN		PLANBEZEICHNUNG Attika			