


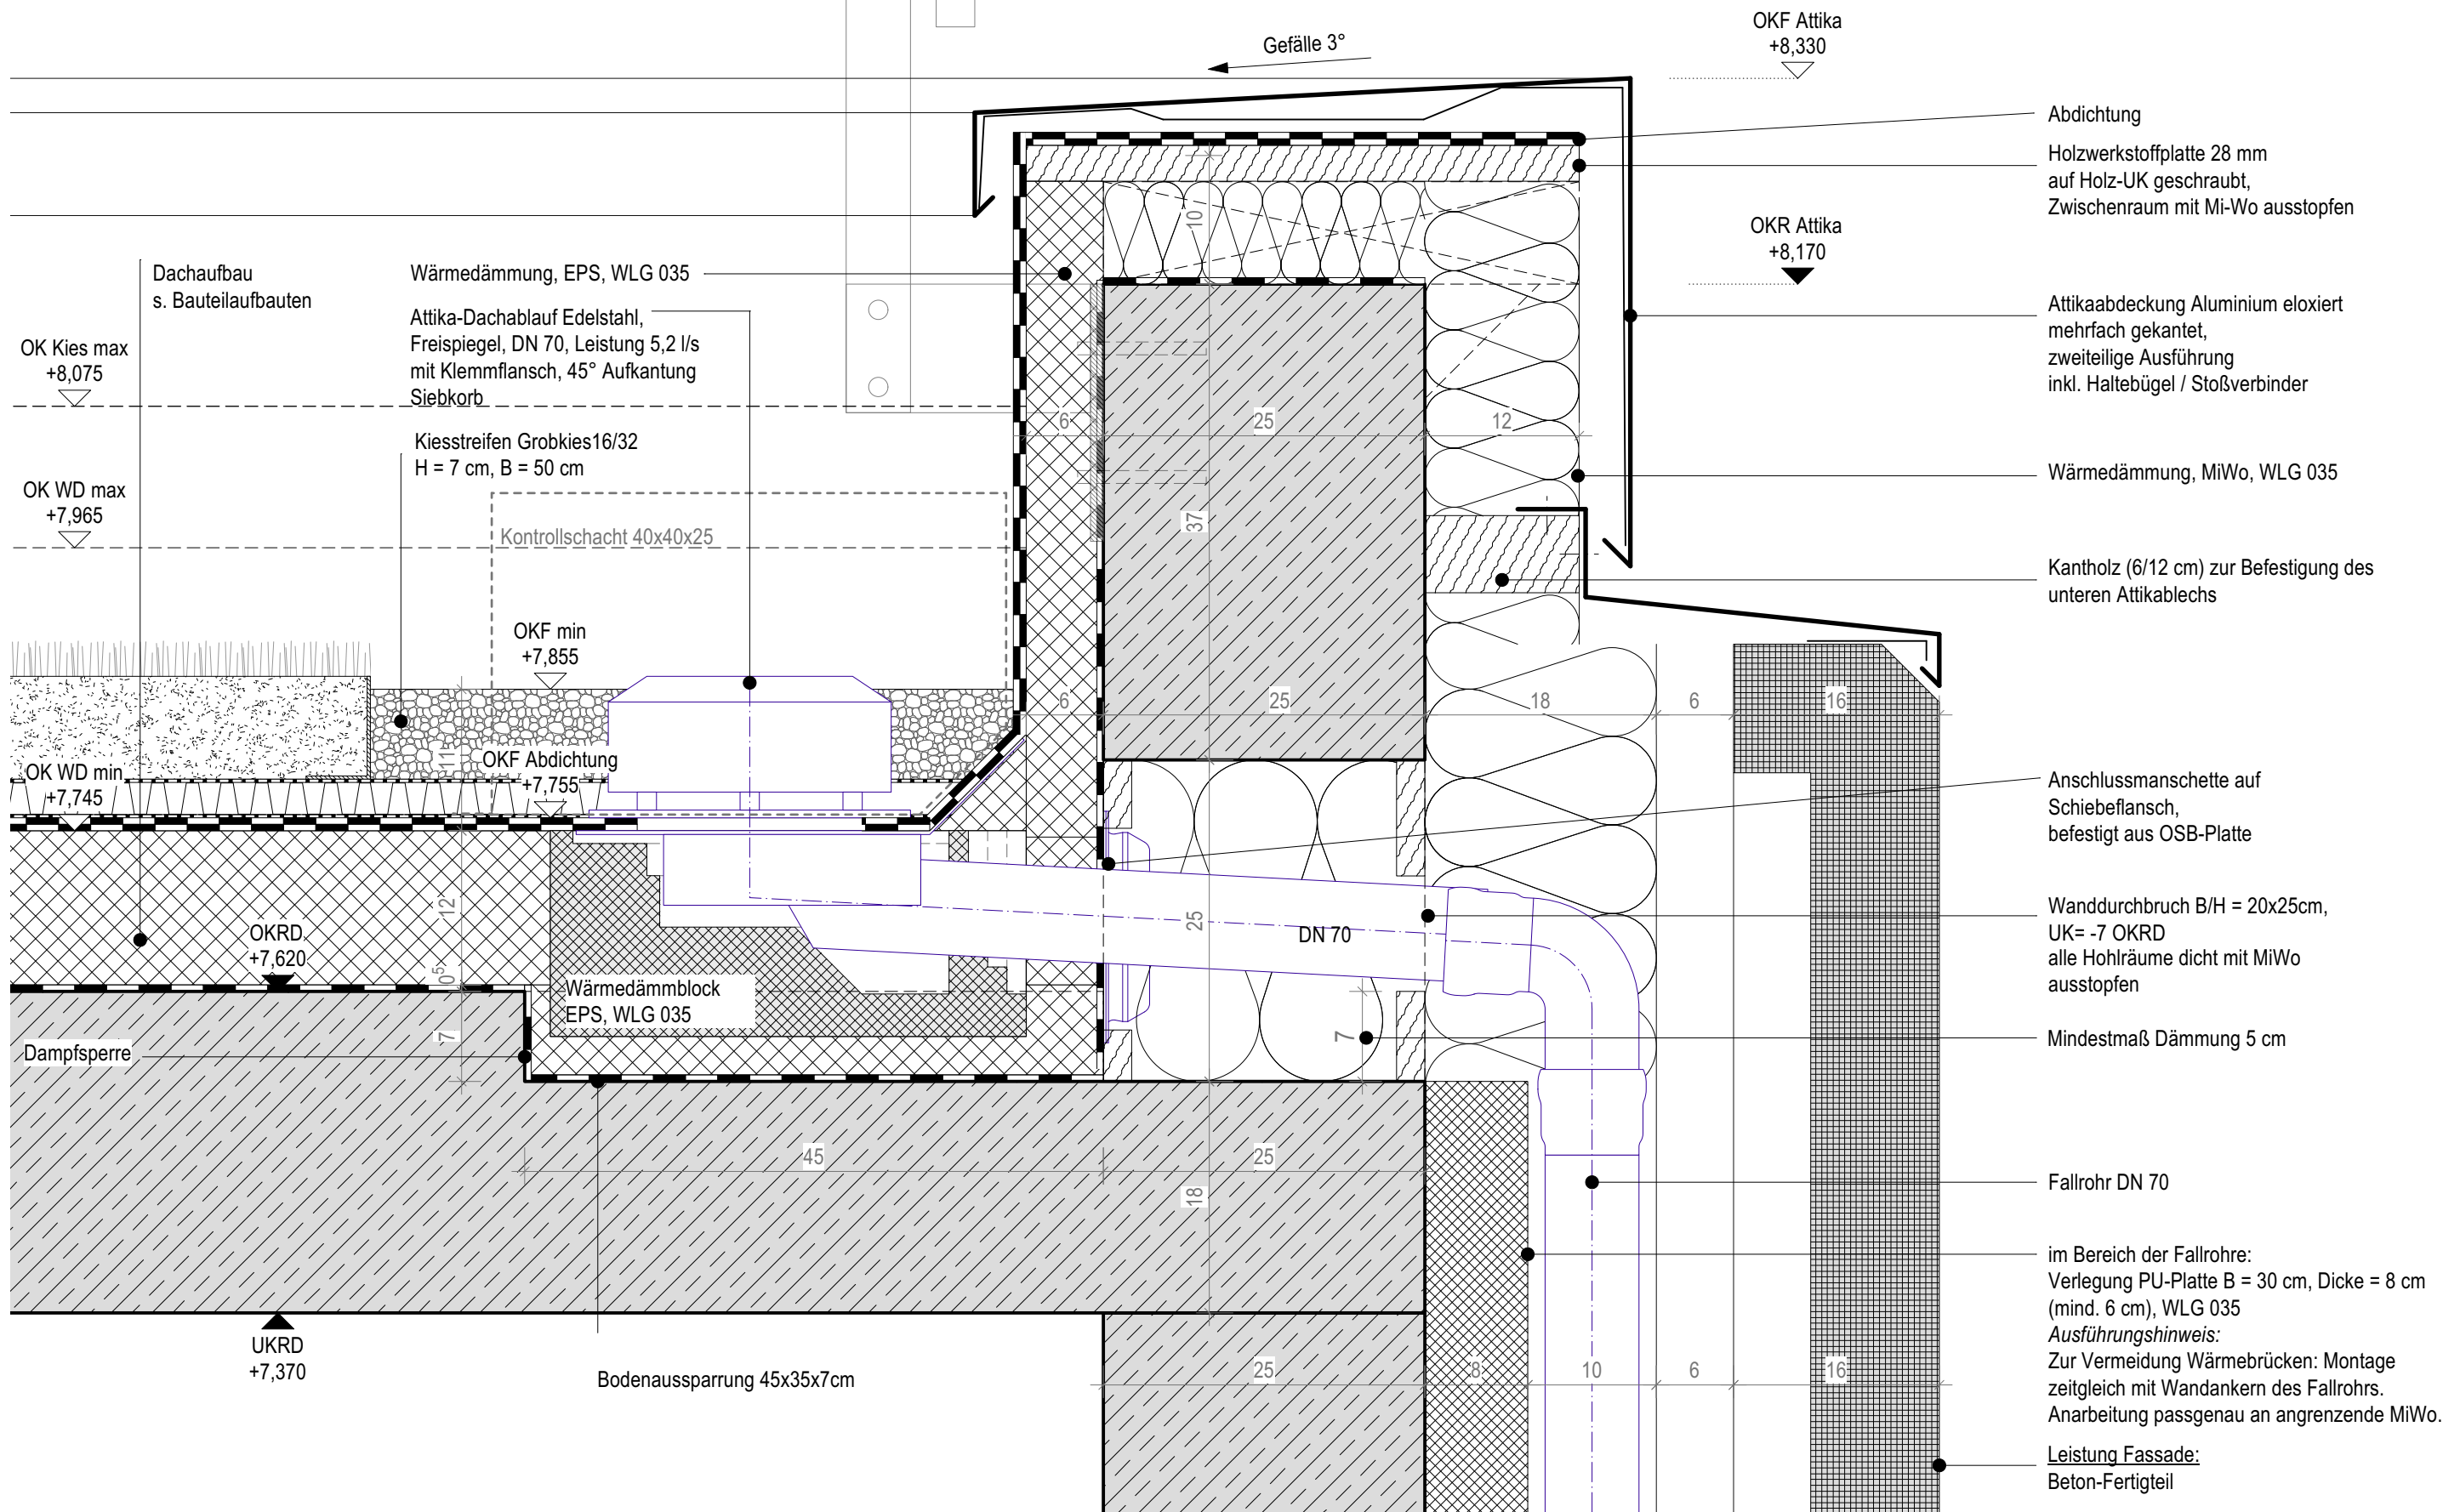

- Abdichtung
- Holzwerkstoffplatte 28 mm auf Holz-UK geschraubt, Zwischenraum mit Mi-Wo ausstopfen
- Attikaabdeckung Aluminium eloxiert mehrfach gekantet, zweiteilige Ausführung inkl. Haltebügel / Stoßverbinder
- Wärmedämmung, MiWo, WLK 035
- Kantholz (6/12 cm) zur Befestigung des unteren Attikablechs
- Anschlussmanschette auf Schiebeflansch, befestigt aus OSB-Platte
- Wanddurchbruch B/H = 20x25cm, UK= -7 OKRD alle Hohlräume dicht mit MiWo ausstopfen
- Mindestmaß Dämmung 5 cm
- Fallrohr DN 70
- im Bereich der Fallrohre: Verlegung PU-Platte B = 30 cm, Dicke = 8 cm (mind. 6 cm), WLK 035
Ausführungshinweis: Zur Vermeidung Wärmebrücken: Montage zeitgleich mit Wandankern des Fallrohrs. Anarbeitung passgenau an angrenzende MiWo.
- Leistung Fassade: Beton-Fertigteil

BAUHERR Stadt Heinsberg Apfelstraße 60 52525 Heinsberg		ARCHITEKT KEIN AUSFÜHRUNGSPLAN NUR ALS ANLAGE ZUM LV		PROJEKTBEZEICHNUNG Neubau Grundschule Heinsberg-Grebben		BEARBEITER WH	BLATTGRÖSSE DIN A3	ERSTELLDATUM 23.03.2026	LEISTUNGSPHASE LPH 5
FACHPLANER (TWP)		FACHPLANER (MLSE)		PLANNUMMER G G H _ A _ 5 _ D T _ 1 0 2	PROJEKT-KÜRZEL GGH	GEPRÜFT MD	MASZSTAB 1:5	DRUCKDATUM 23.07.2026	INDEX
FACHPLANER (TWP)		FACHPLANER (TIEFBAU)		BEZUGSSYSTEM / HÖHENLAGE ETRS 89 / UTMzone32 ±0.00 = 39,83 m ü.NHN		PLANBEZEICHNUNG Attika Hauptentwässerung			