


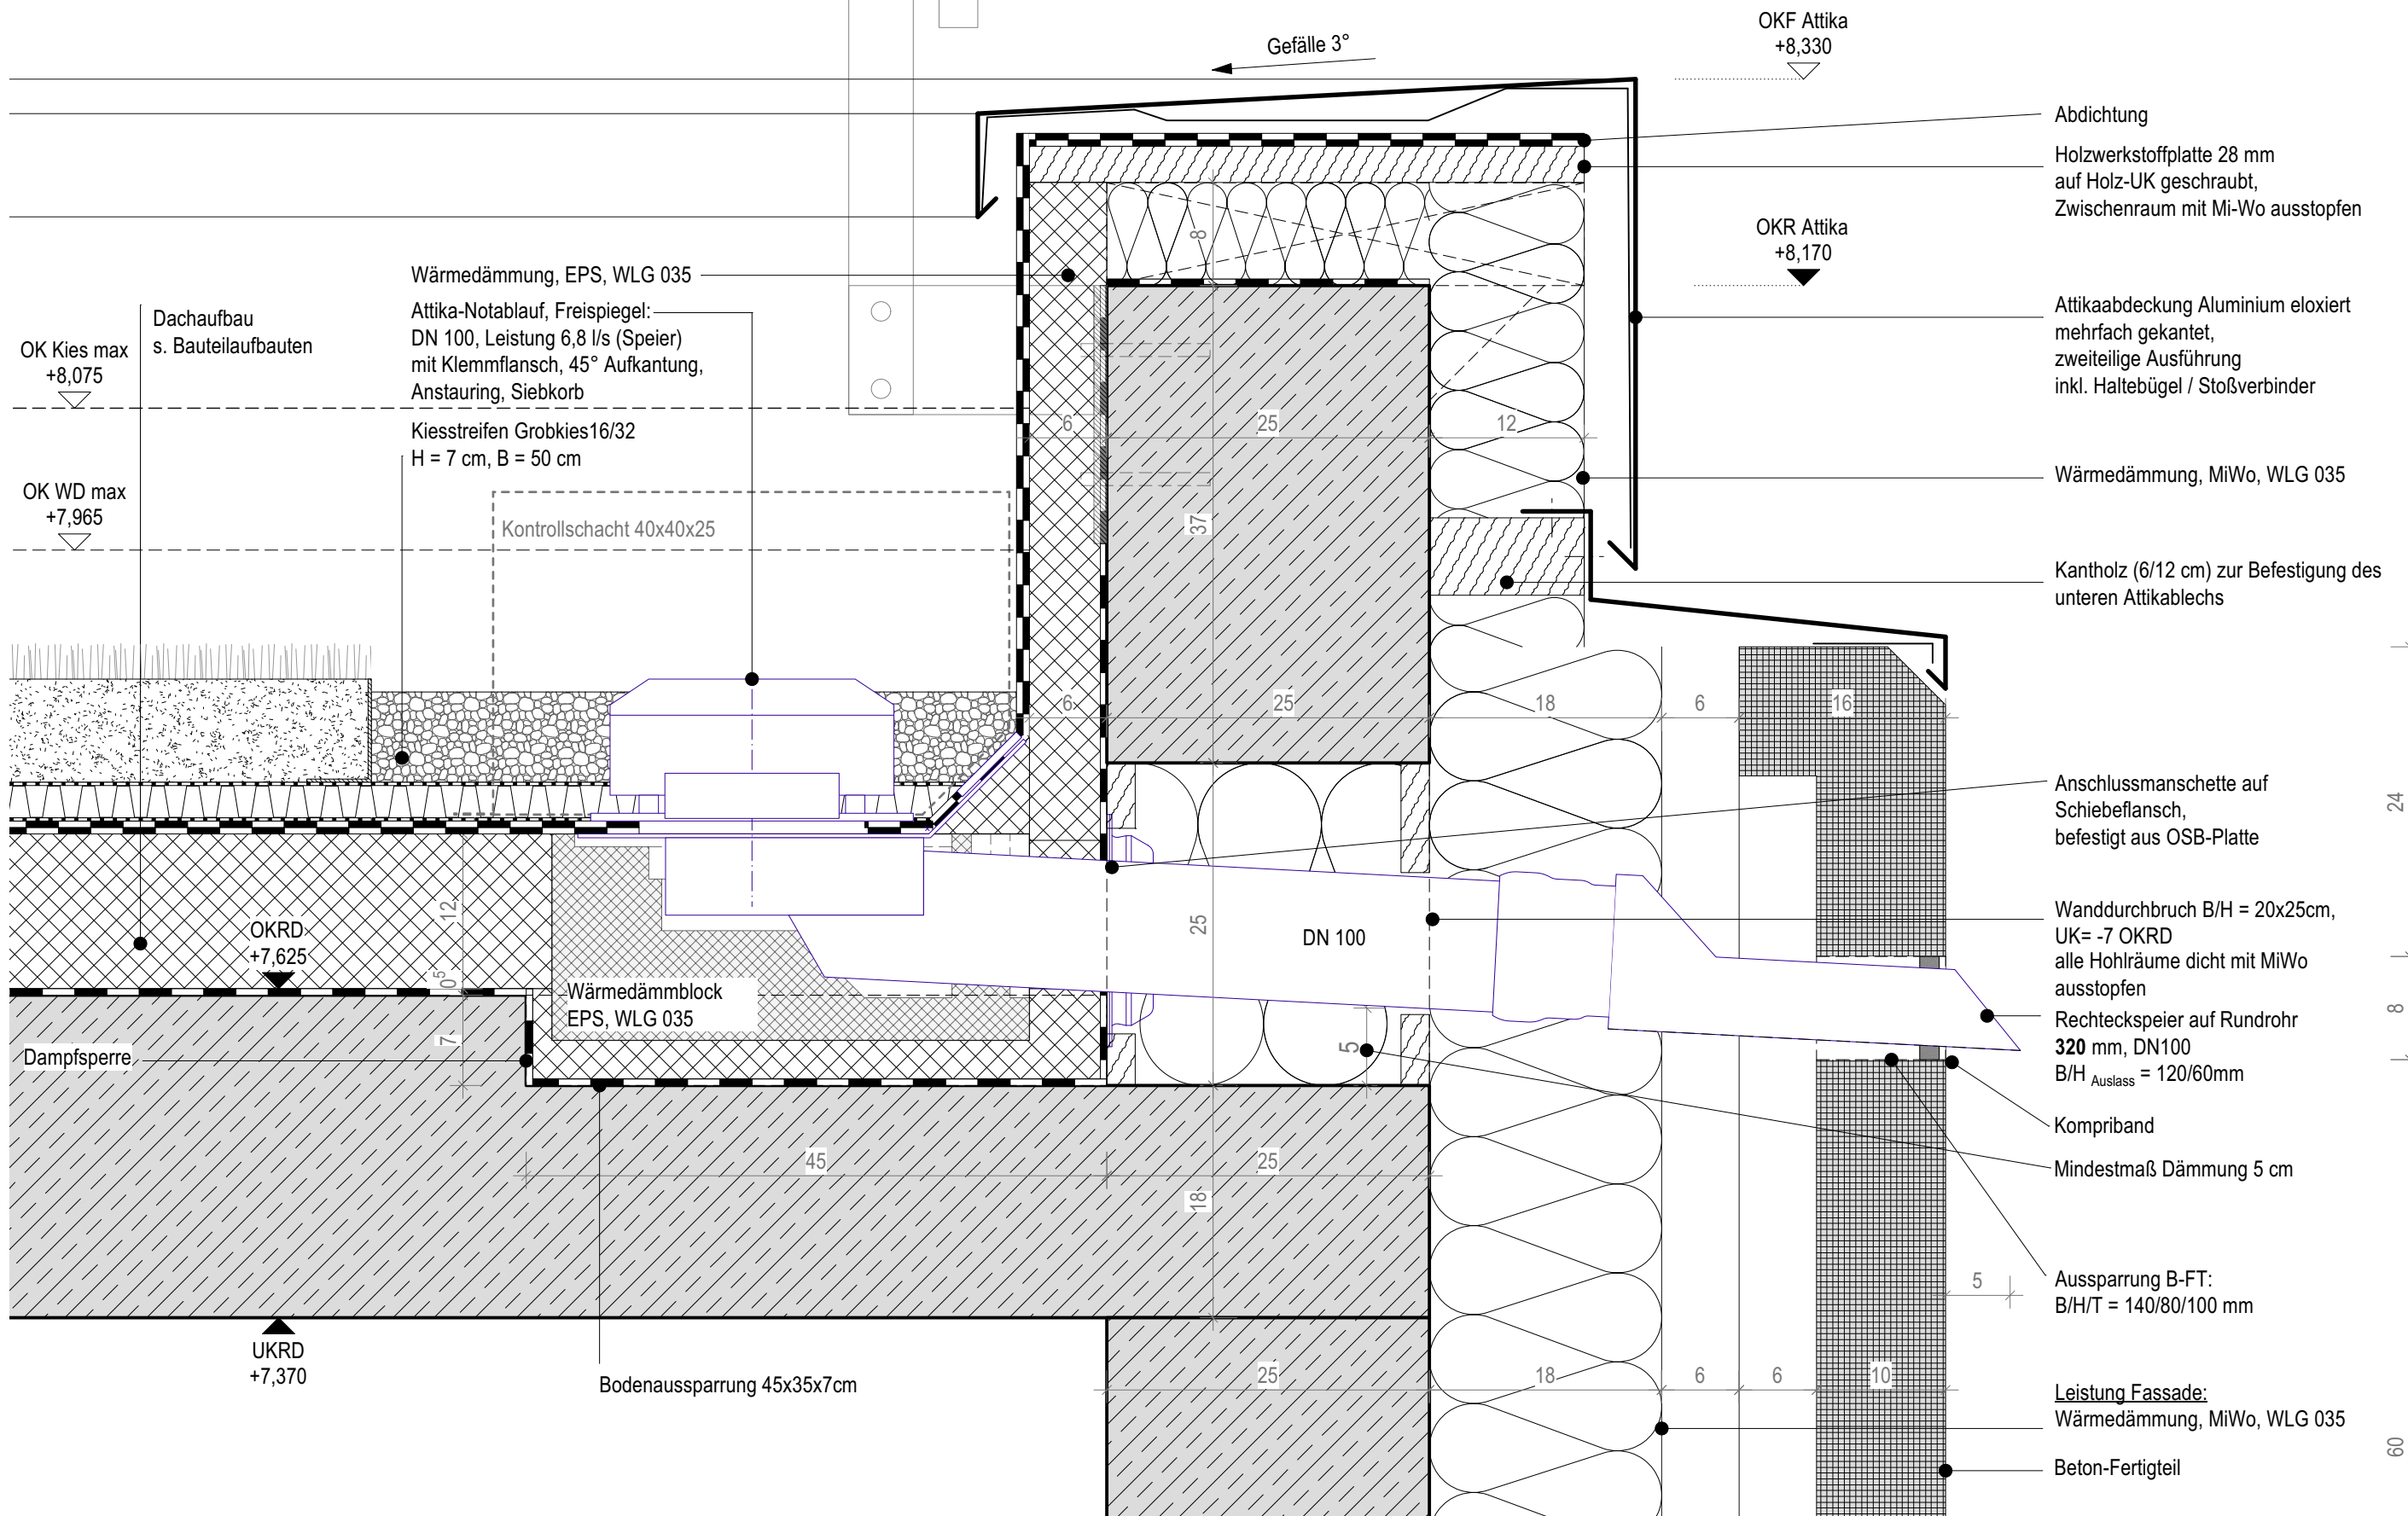

Bauherr Stadt Heinsberg Apfelstraße 60 52525 Heinsberg		Architekt KEIN AUSFÜHRUNGSPLAN NUR ALS ANLAGE ZUM LV		Projektbezeichnung Neubau Grundschule Heinsberg-Grebben		Bearbeiter WH	Blattgröße DIN A3	Erstelldatum 23.03.2026	Leistungsphase LPH 5
Fachplaner (TWP)		Fachplaner (HLS)		Plannummer G G H _ A _ 5 _ D T _ 1 0 3	Projekt-kürzel GGH	Geprüft MD	Masstab 1:5	Druckdatum 23.07.2026	Index
Fachplaner (Tiefbau)		Fachplaner (Freianlagen)		Bezugssystem / Höhenlage ETRS 89 / UTMzone32 ±0.00 = 39,83 m ü.NHN		Planbezeichnung Attika Notentwässerung			