



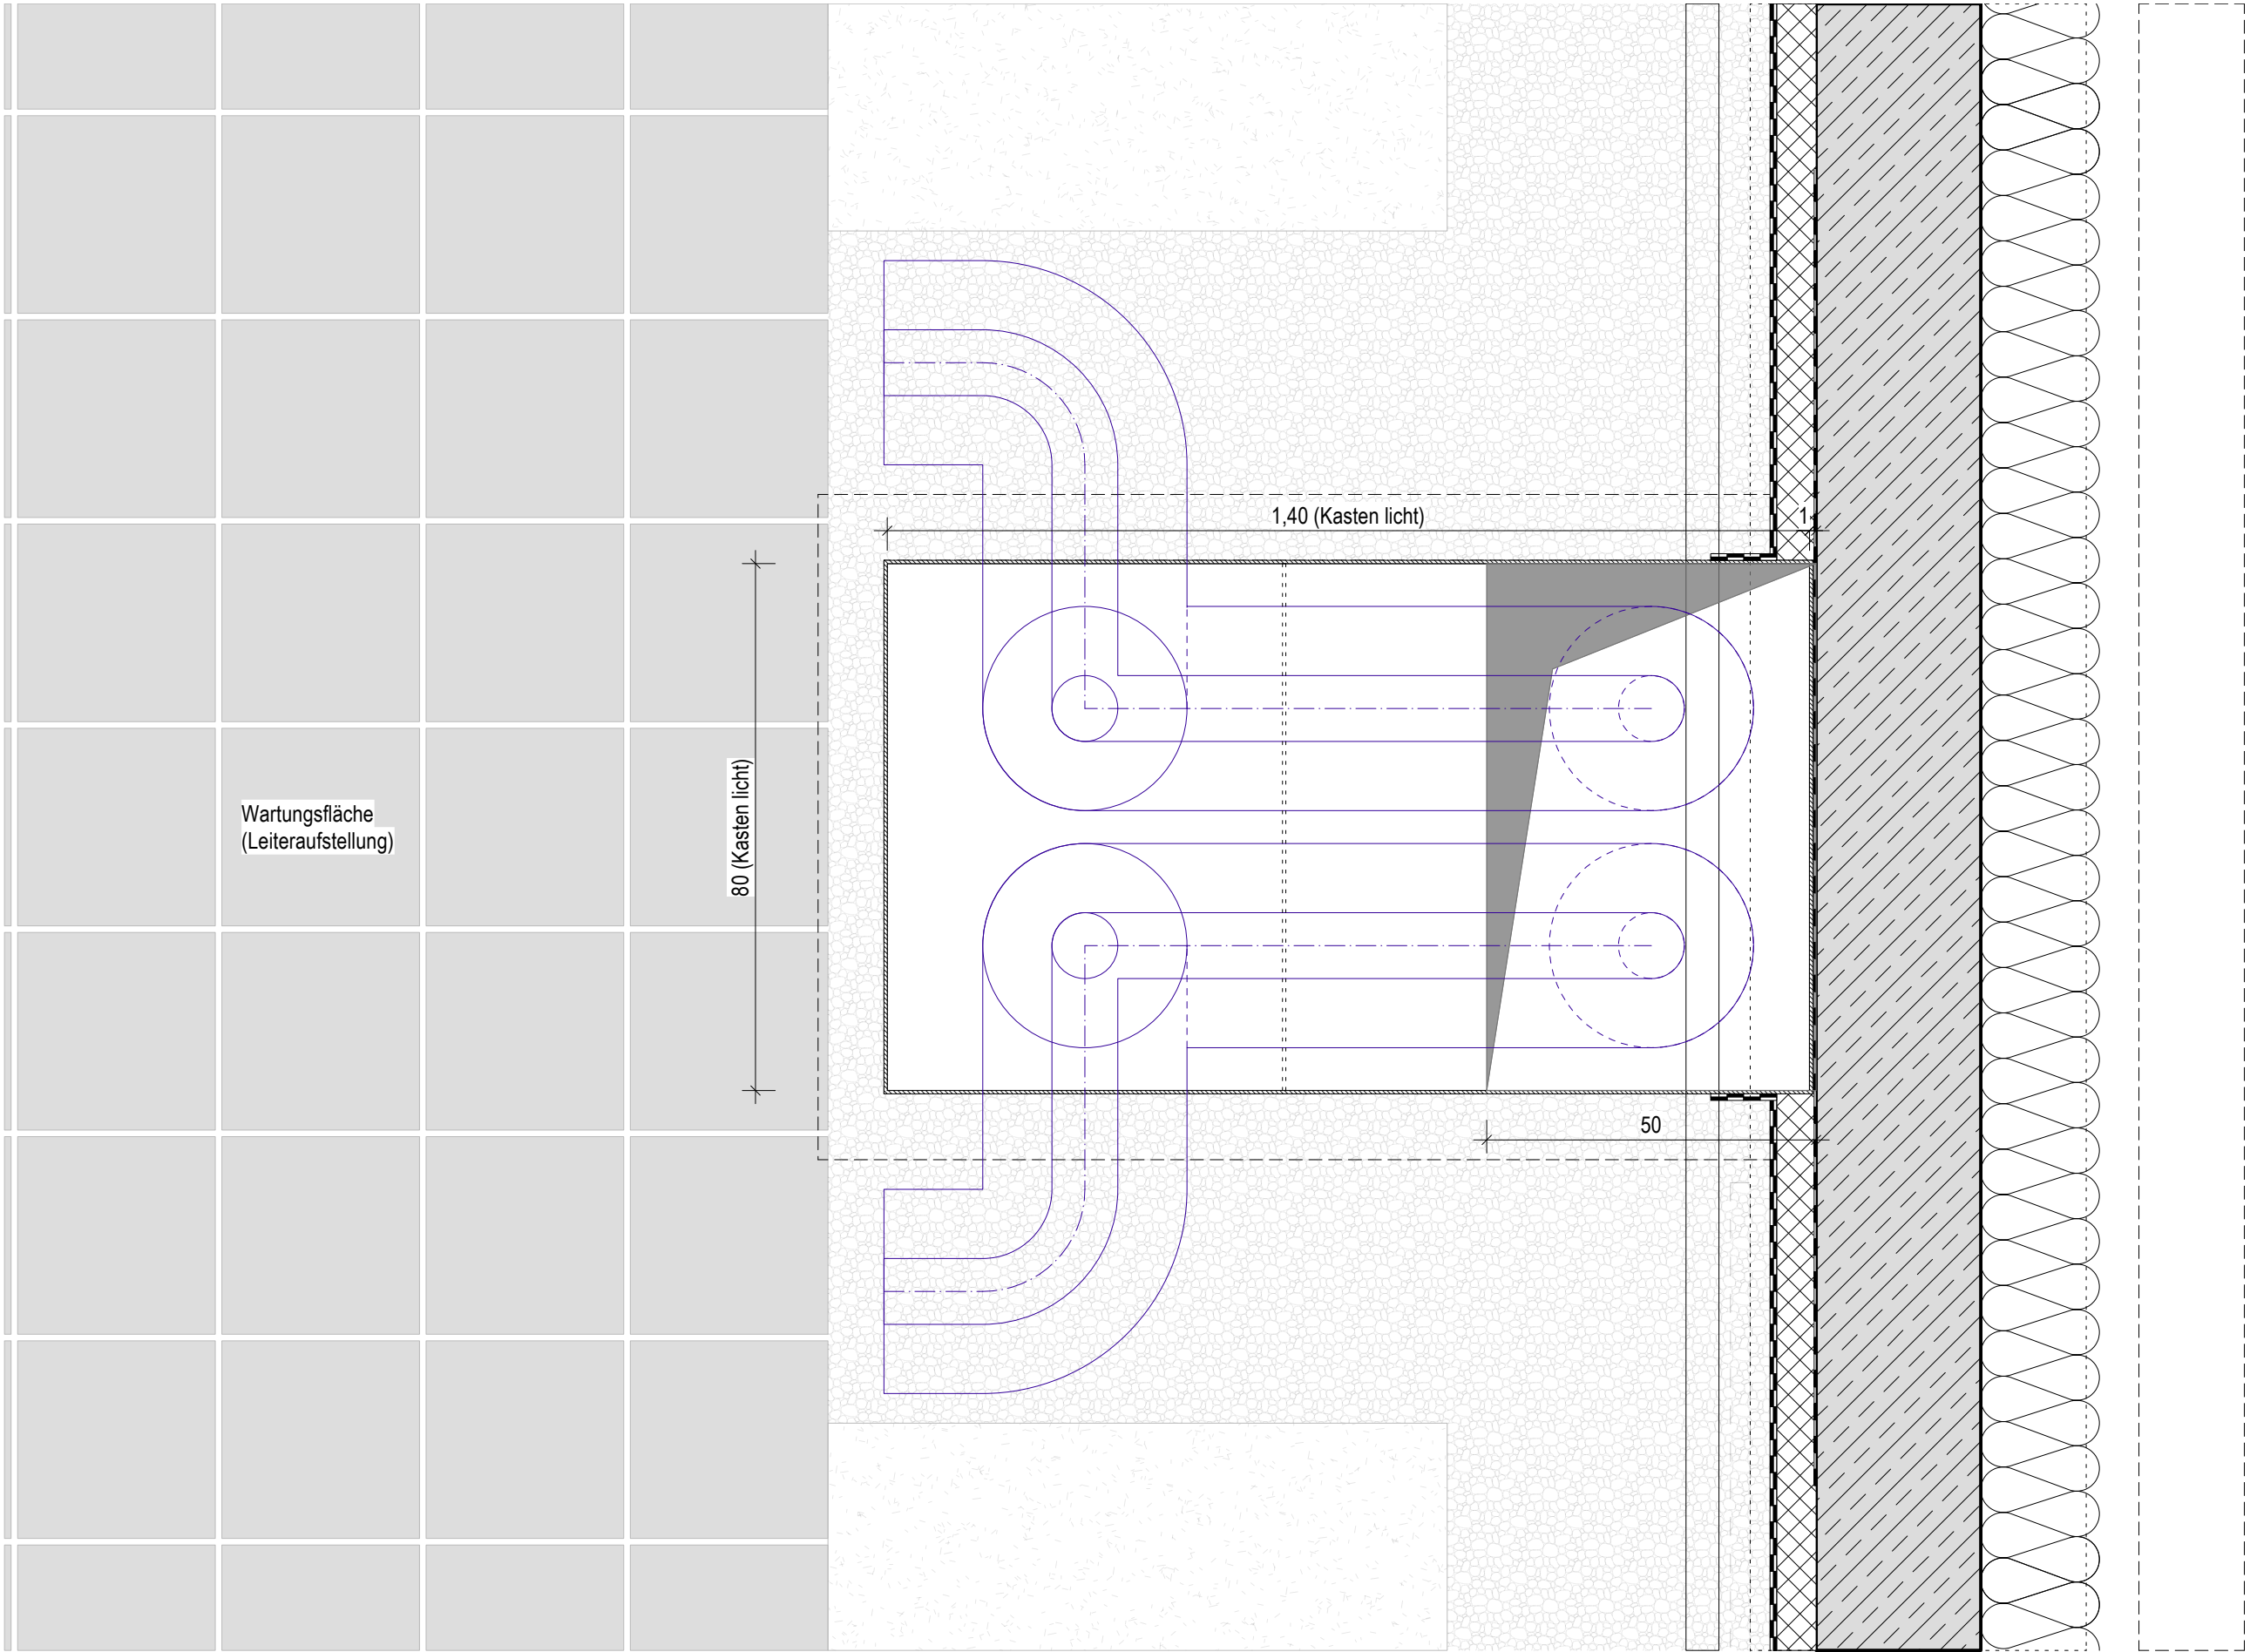

Horizontalschnitt

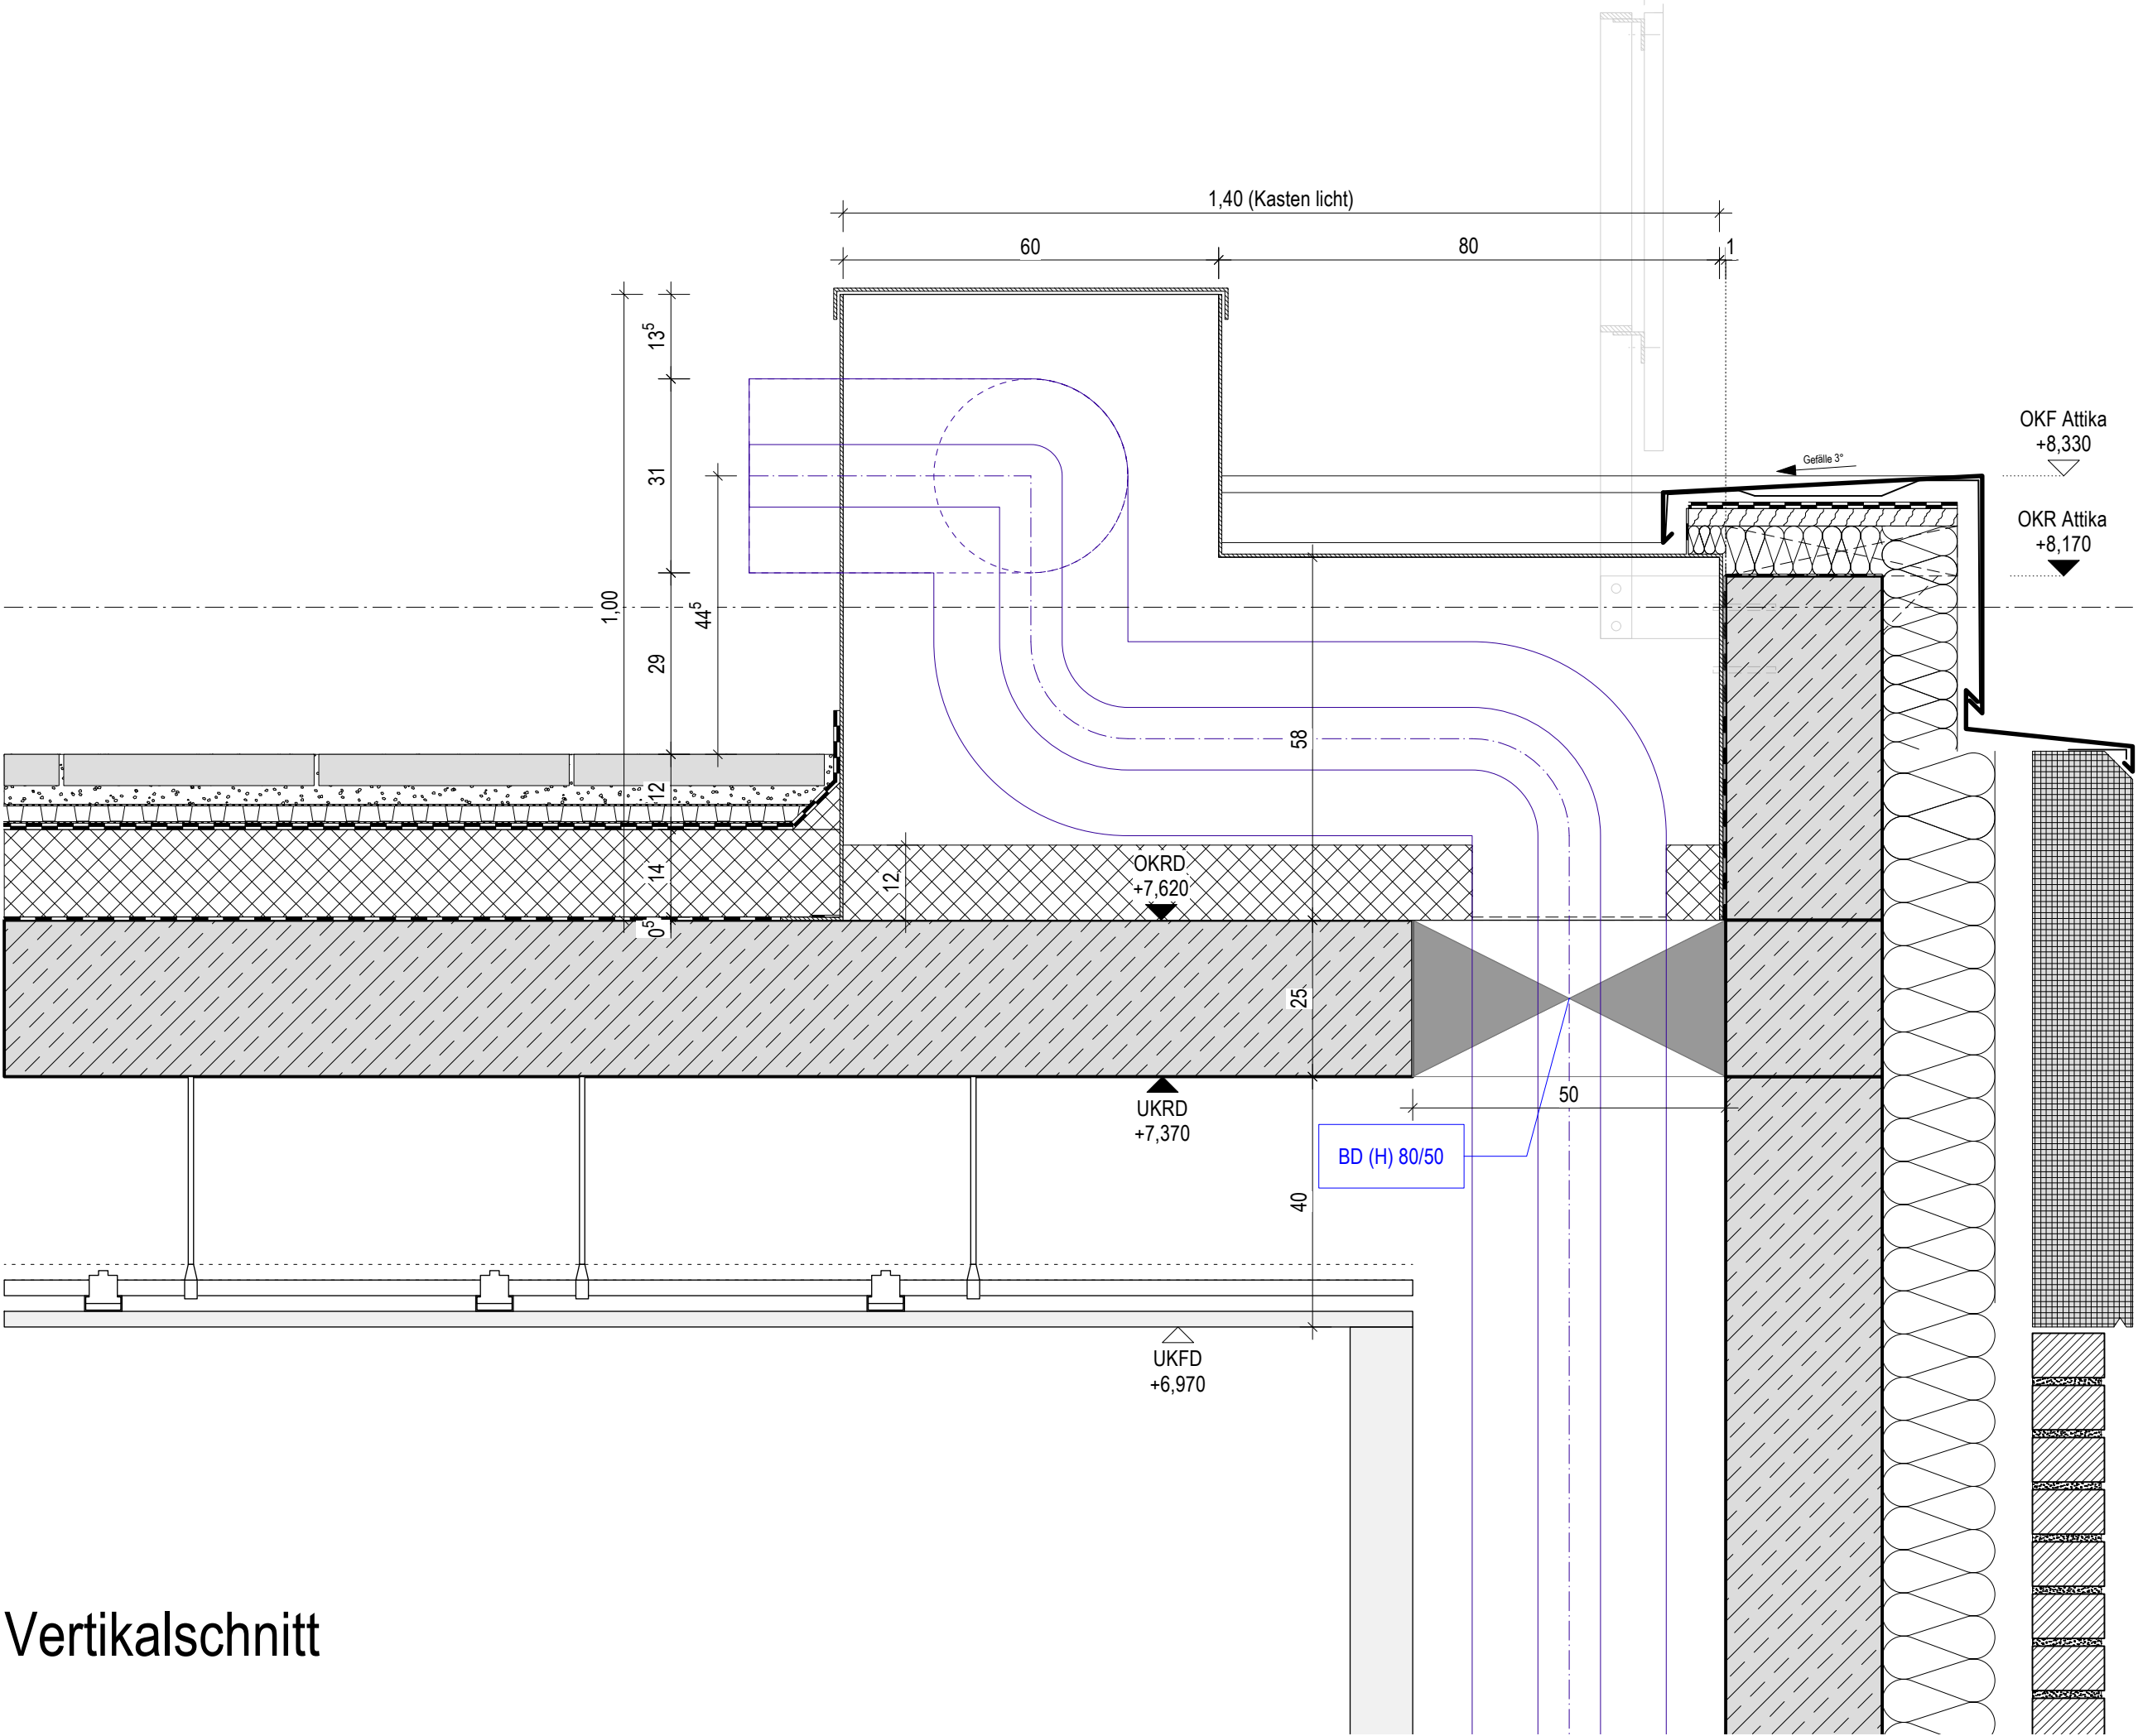


Vertikalschnitt

Absolute Höhenangaben beziehen sich auf Projektnull  $\pm 0.00 = 39,83$  m über NHN.  
Relative Höhenangaben (Türhöhen, Brüstungshöhen, Unterzüge) beziehen sich auf OKFB.  
Alle Maße sind am Bau verantwortlich zu prüfen. Maßunstimmigkeiten sind sofort mit der Bauüberwachung zu klären.



**Stadt Heinsberg**  
Apfelstraße 60  
52525 Heinsberg

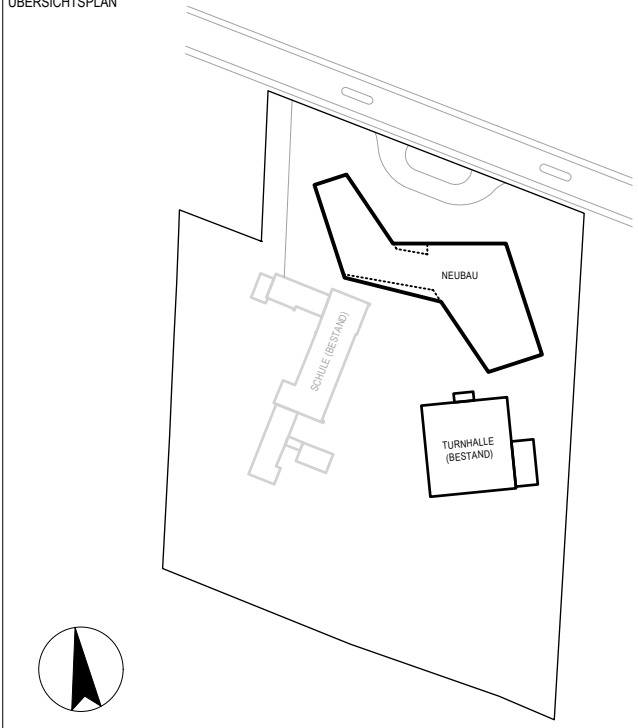

ÜBERSICHTSPLAN

**GGH**

Grundschule Grebben in Heinsberg

Karl-Arnold-Straße 57  
52525 Heinsberg

|                    |                          |                            |
|--------------------|--------------------------|----------------------------|
| PLANUNGSPHASE      | BEZUGSSYSTEM / HOHENLAGE | $\pm 0.00 = 39,83$ m ü.NHN |
| AUSFÜHRUNGSPLANUNG | ETRS 89 / UTMzone32      |                            |

**KEIN AUSFÜHRUNGSPLAN  
NUR ALS ANLAGE ZUM LV**

|                                            |                           |                      |                         |
|--------------------------------------------|---------------------------|----------------------|-------------------------|
| Inhaltliche Koordinierung ist erfolgt mit: |                           |                      |                         |
| FACHPLANER (TRAGWERKPLANUNG)               | FACHPLANER (HLSE)         | FACHPLANER (TIEFBAU) | FACHPLANER (FRIEHLAGEN) |
| PROJEKT-NR.                                | DATENNAME                 | BLATTGRÖSSE          | INDEX                   |
|                                            | 260121_GGH_A_5_v2024.vwxp | DIN A1               |                         |
| DARSTELLUNG                                | BEARBEITER/FIN            | ERSTELLEDATUM        |                         |
|                                            | WH, RH                    | 09.02.2026           |                         |
|                                            | MASSSTAB                  | AUSGABEDATUM         |                         |
|                                            | 1:10                      | 23.07.2026           |                         |
| PLANNR.                                    |                           |                      | GGH_A_5_DT_108          |

Attika Schachtkopf (Dachhaube)