




Fassade Neubau - Walzkante - Asphaltfläche Bk0,3  
M 1:20

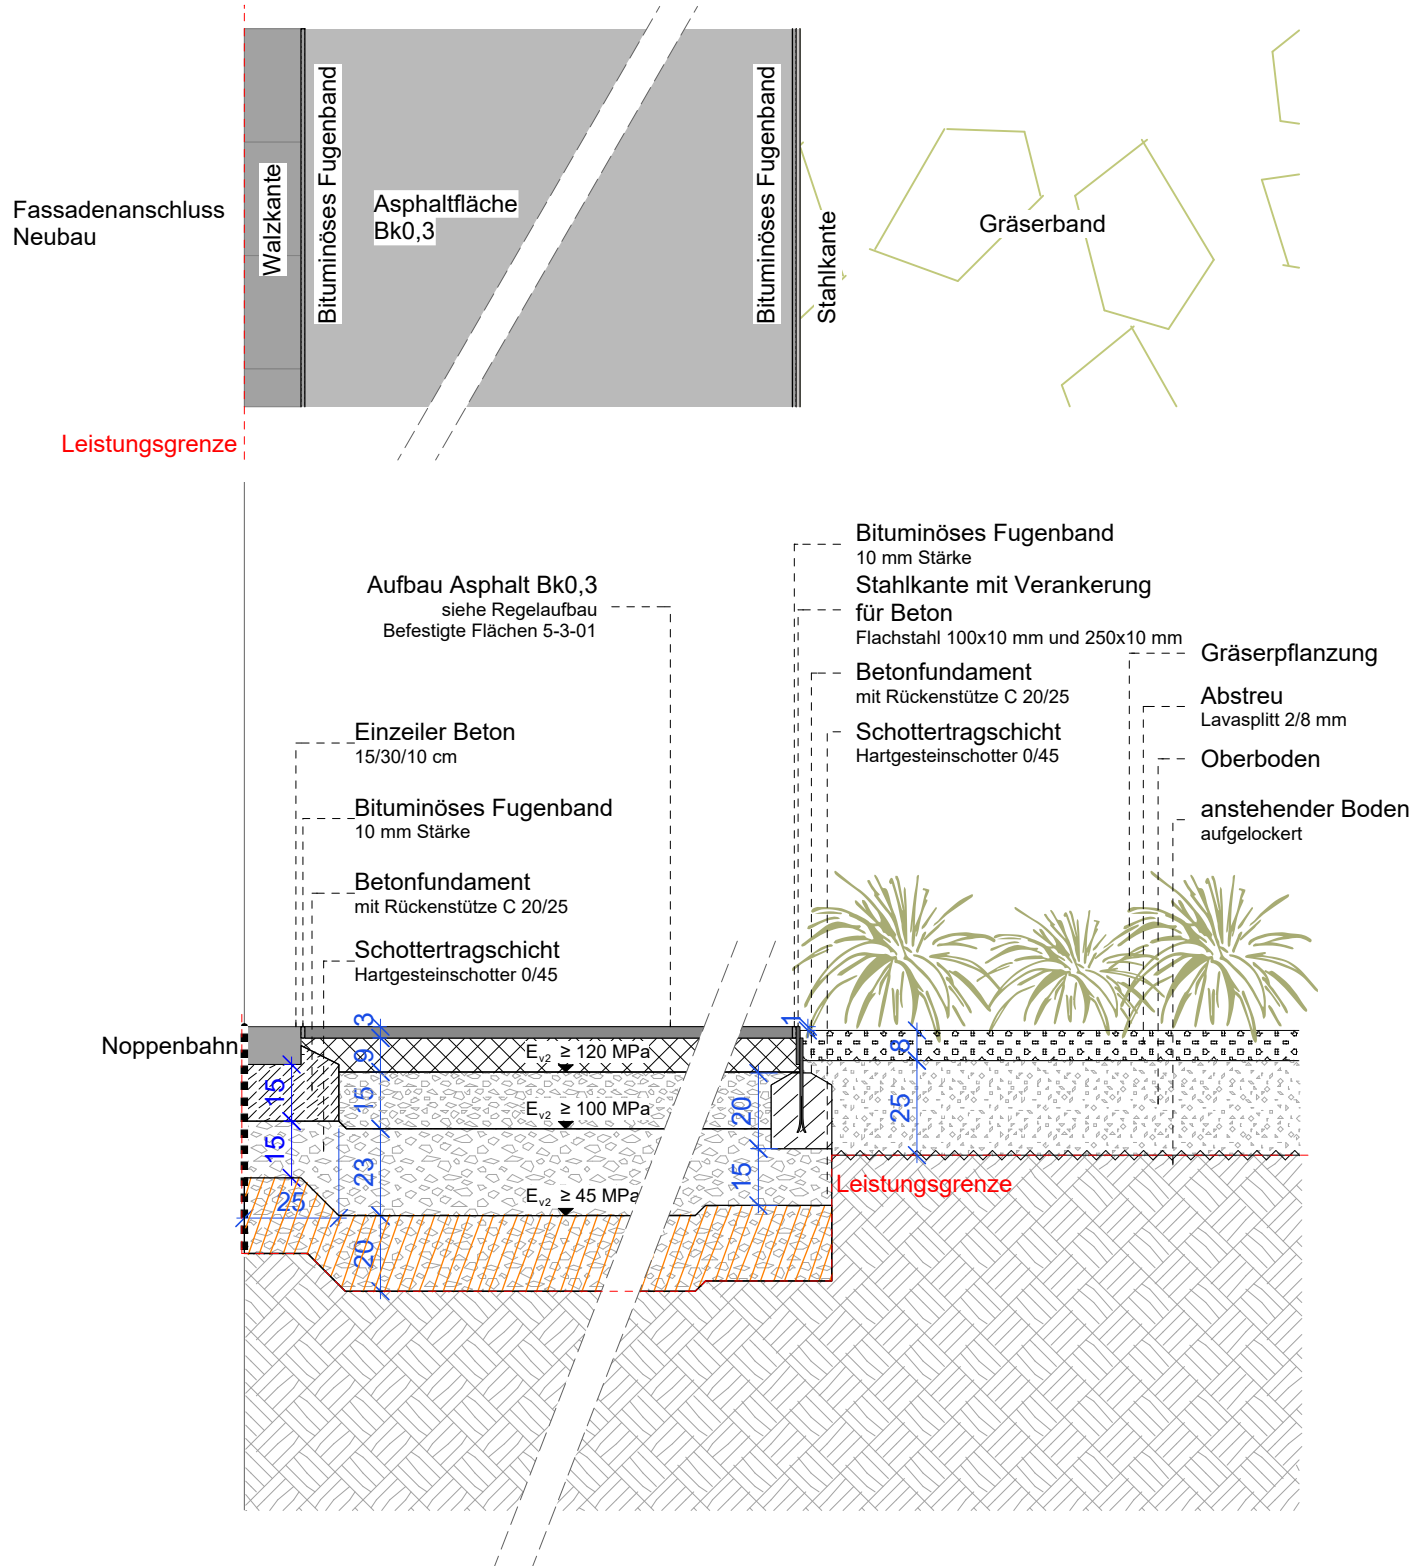


Fassade - Plattenzeile - Vegetationsfläche  
M 1:20

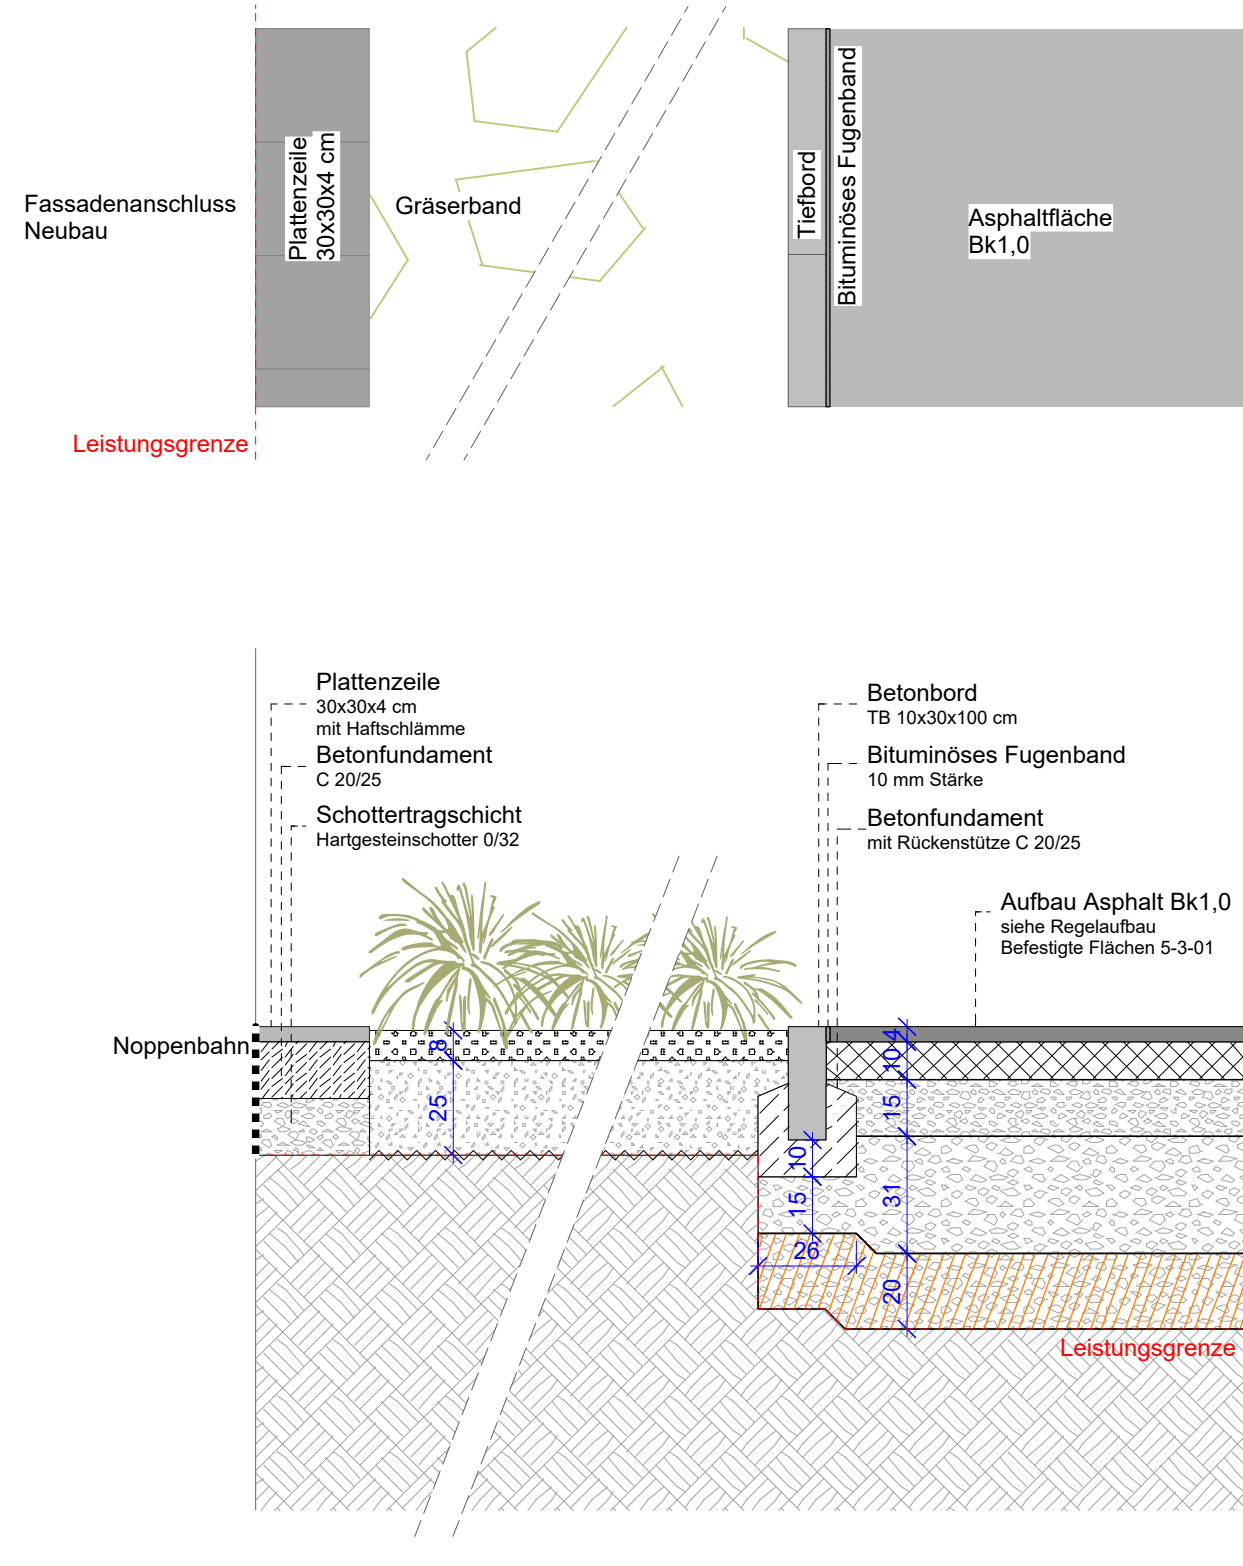


Fassade Neubau - Fassadenrinne - Asphaltfläche Bk1,0  
M 1:20

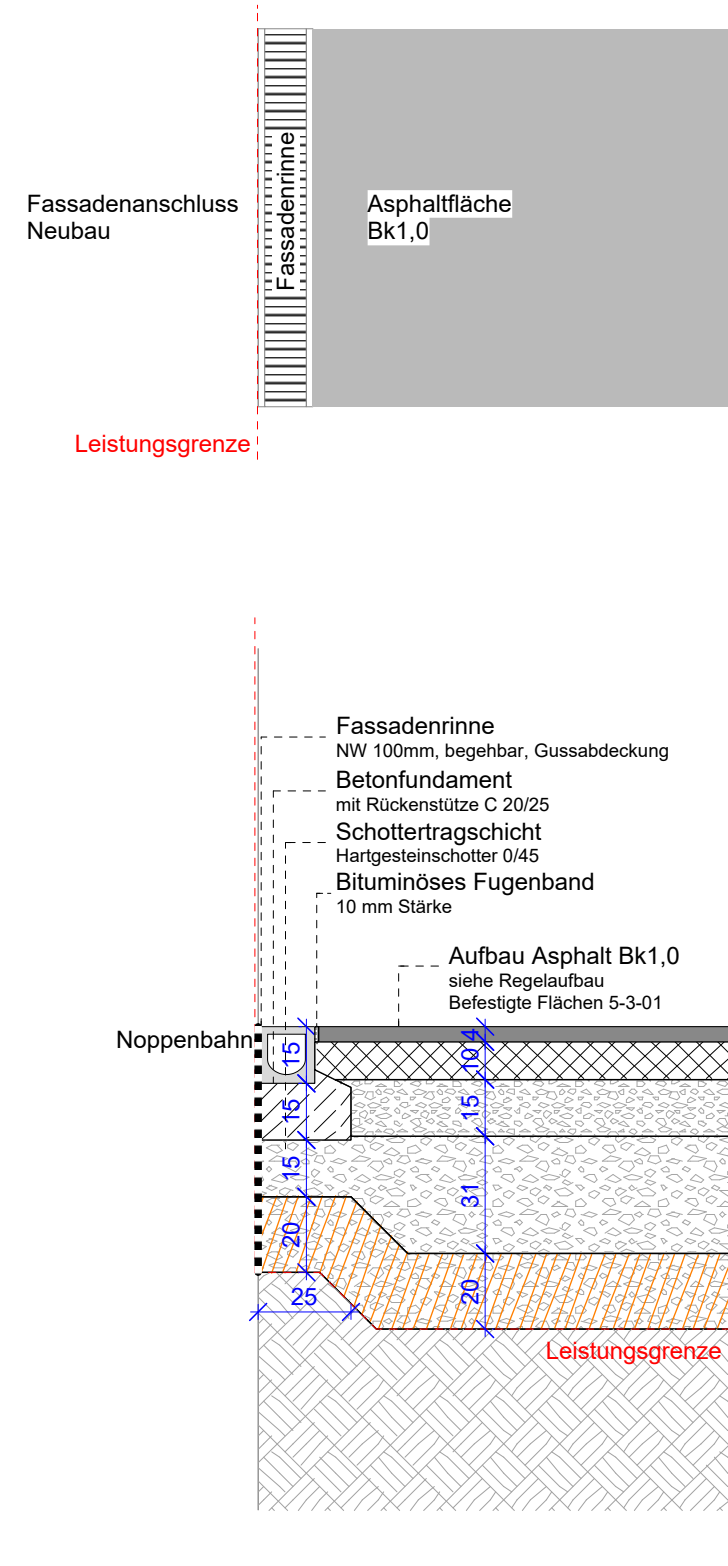


Fassade Neubau - Fassadenrinne - Betonsteinpflaster N1  
M 1:20

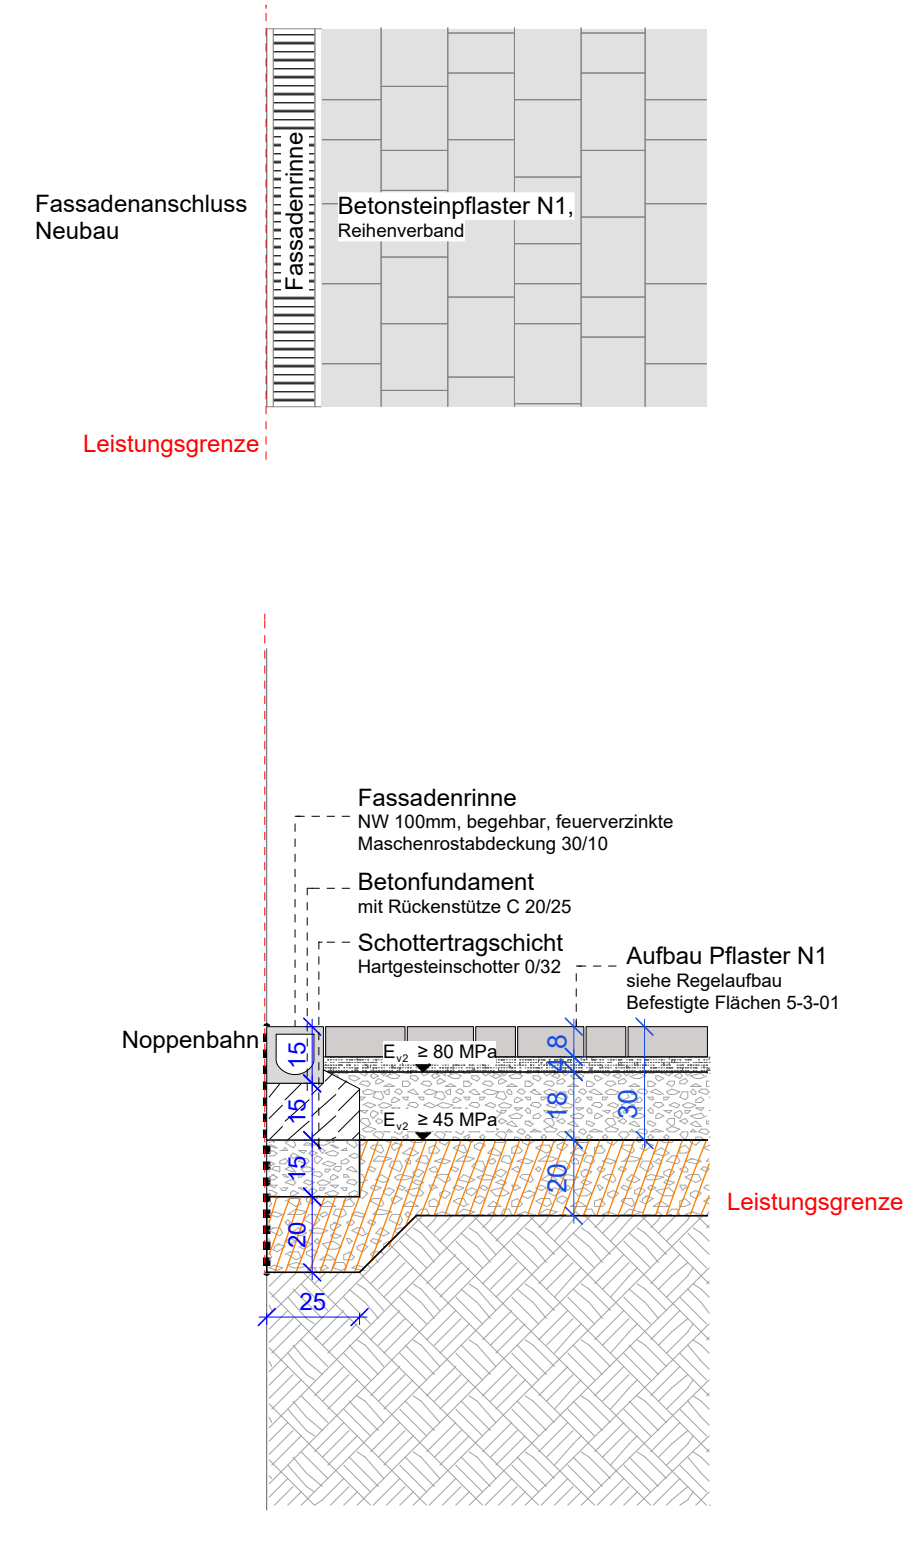


Fassade Neubau - Sauberlaufrost - Asphaltfläche Bk0,3  
M 1:20

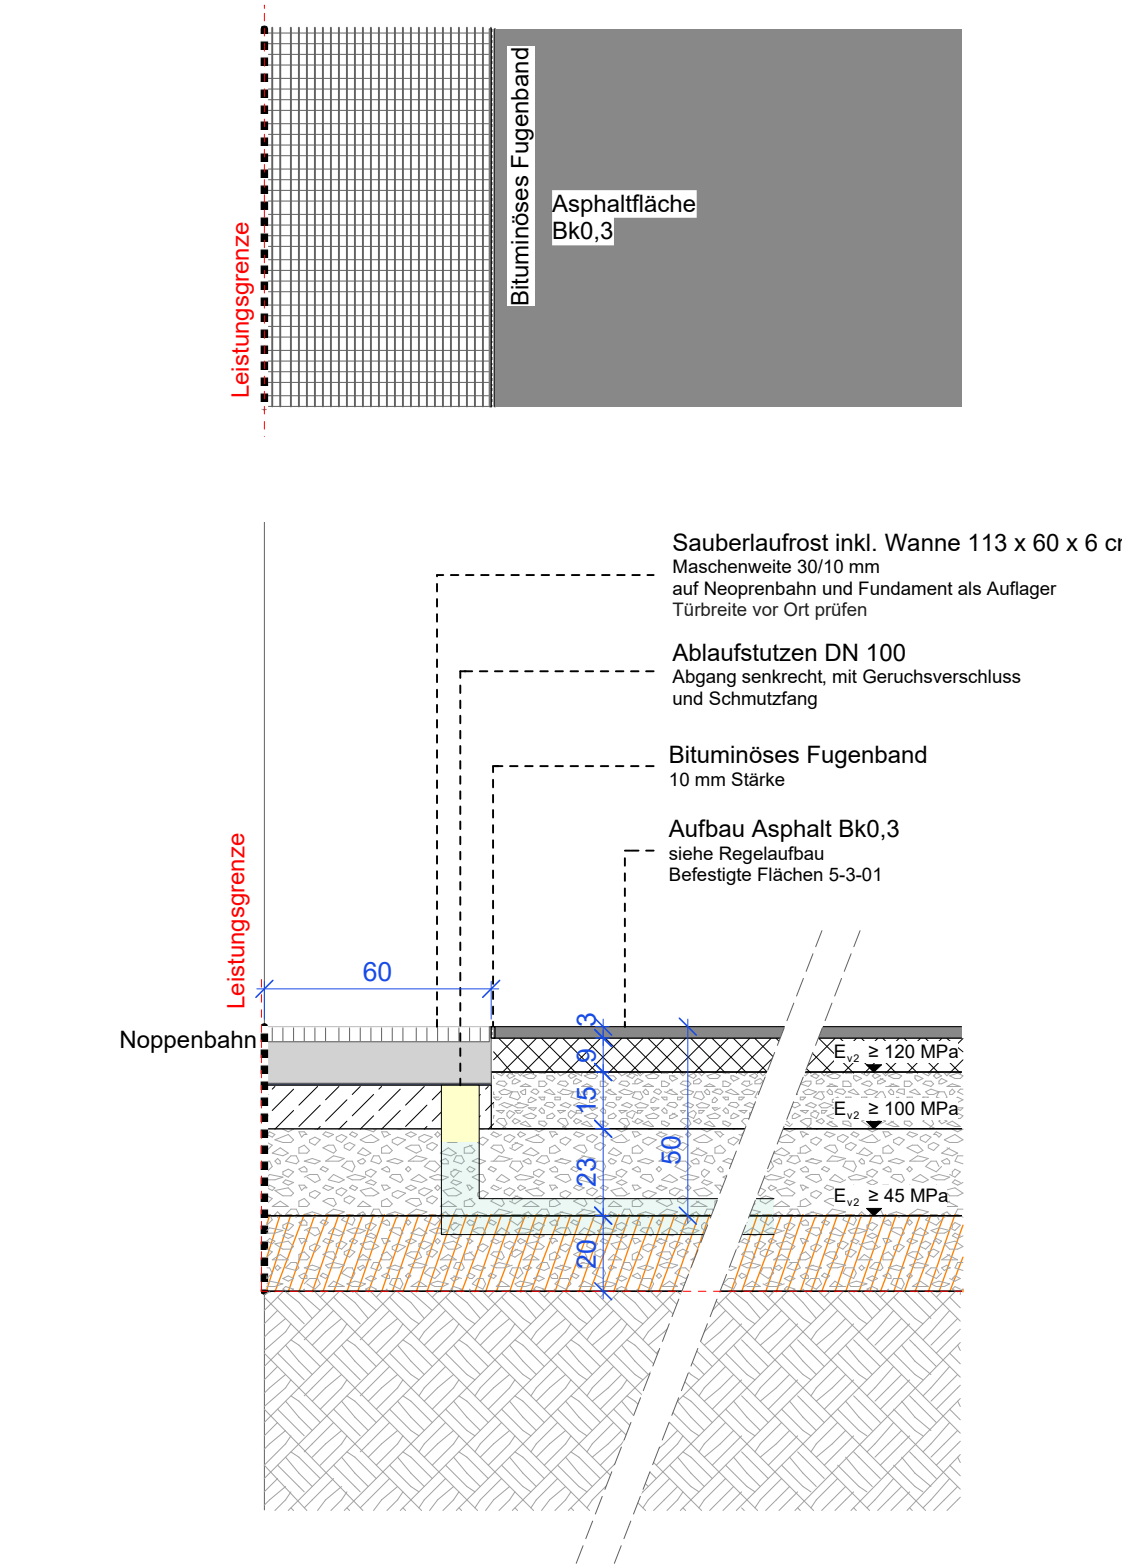


Glasfassade Neubau - Fassadenrinne - Betonsteinpflaster N3  
M 1:20

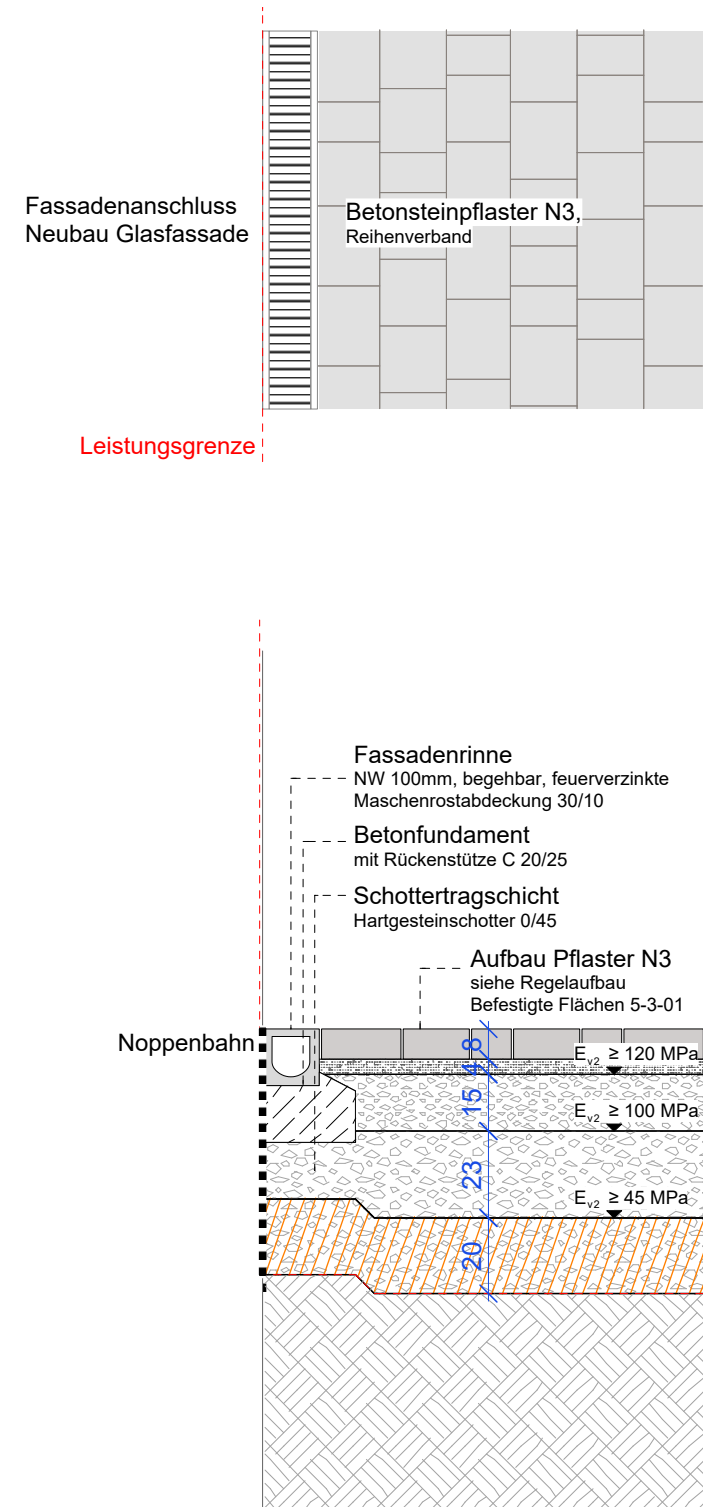


Fassade - Betonsteinpflaster N3  
M 1:20

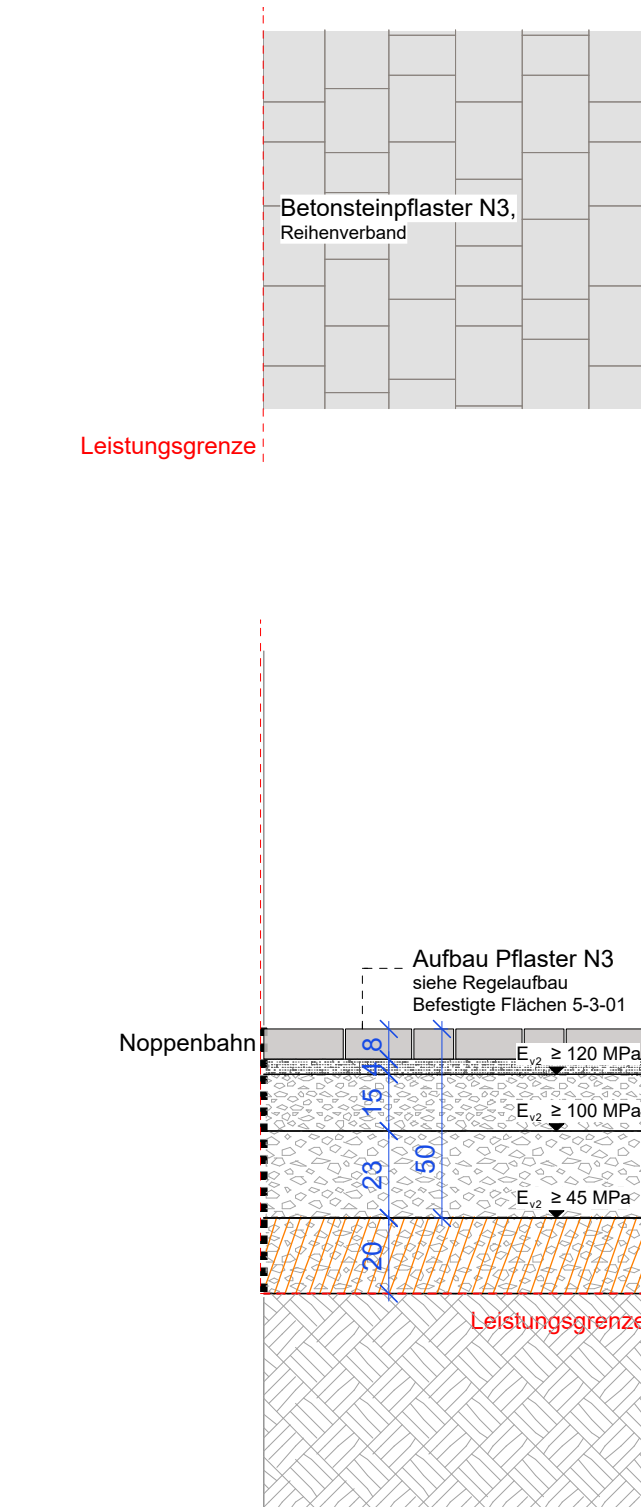

Fassade Zufahrt - Walzkante - Asphaltfläche Bk1,0  
M 1:20

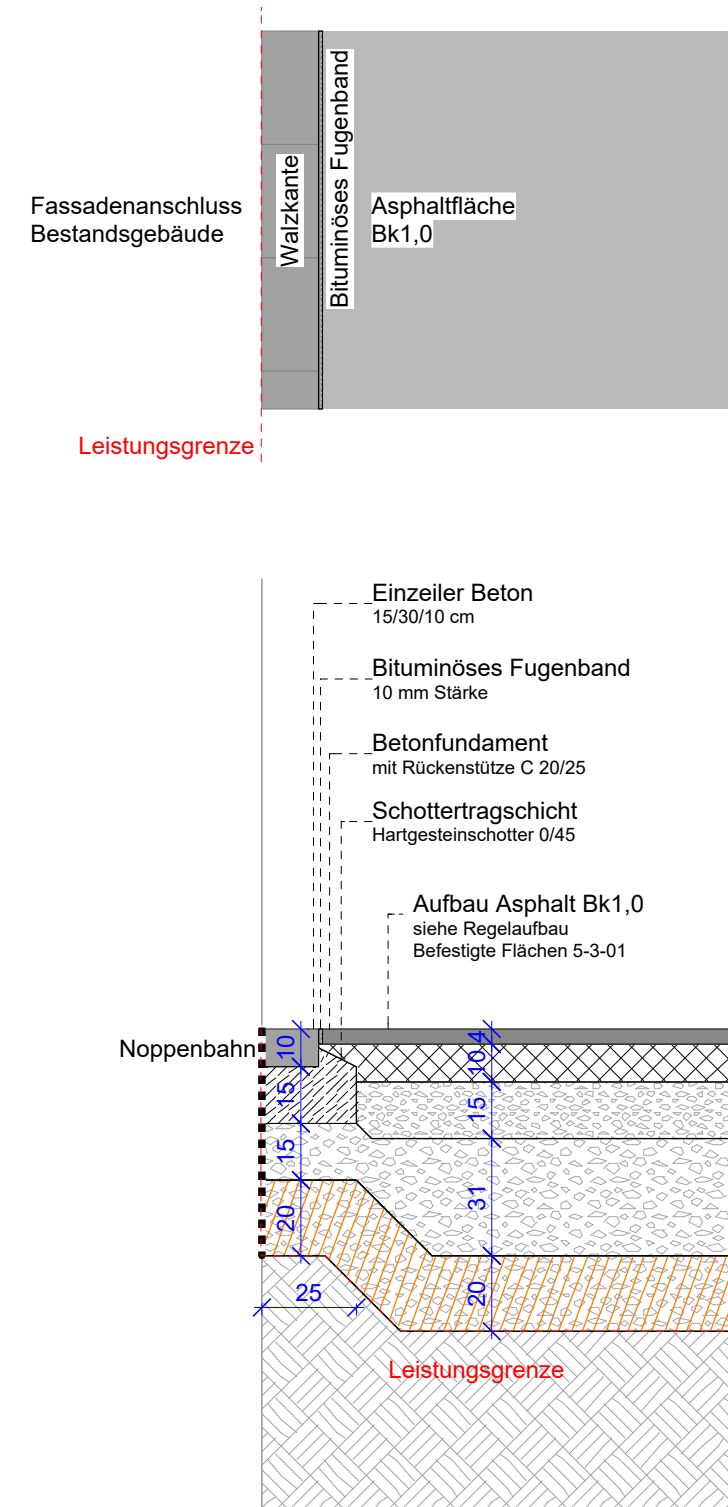


Tür Musikschule Süd - Treppe neu - Betonsteinpflaster N3  
M 1:20

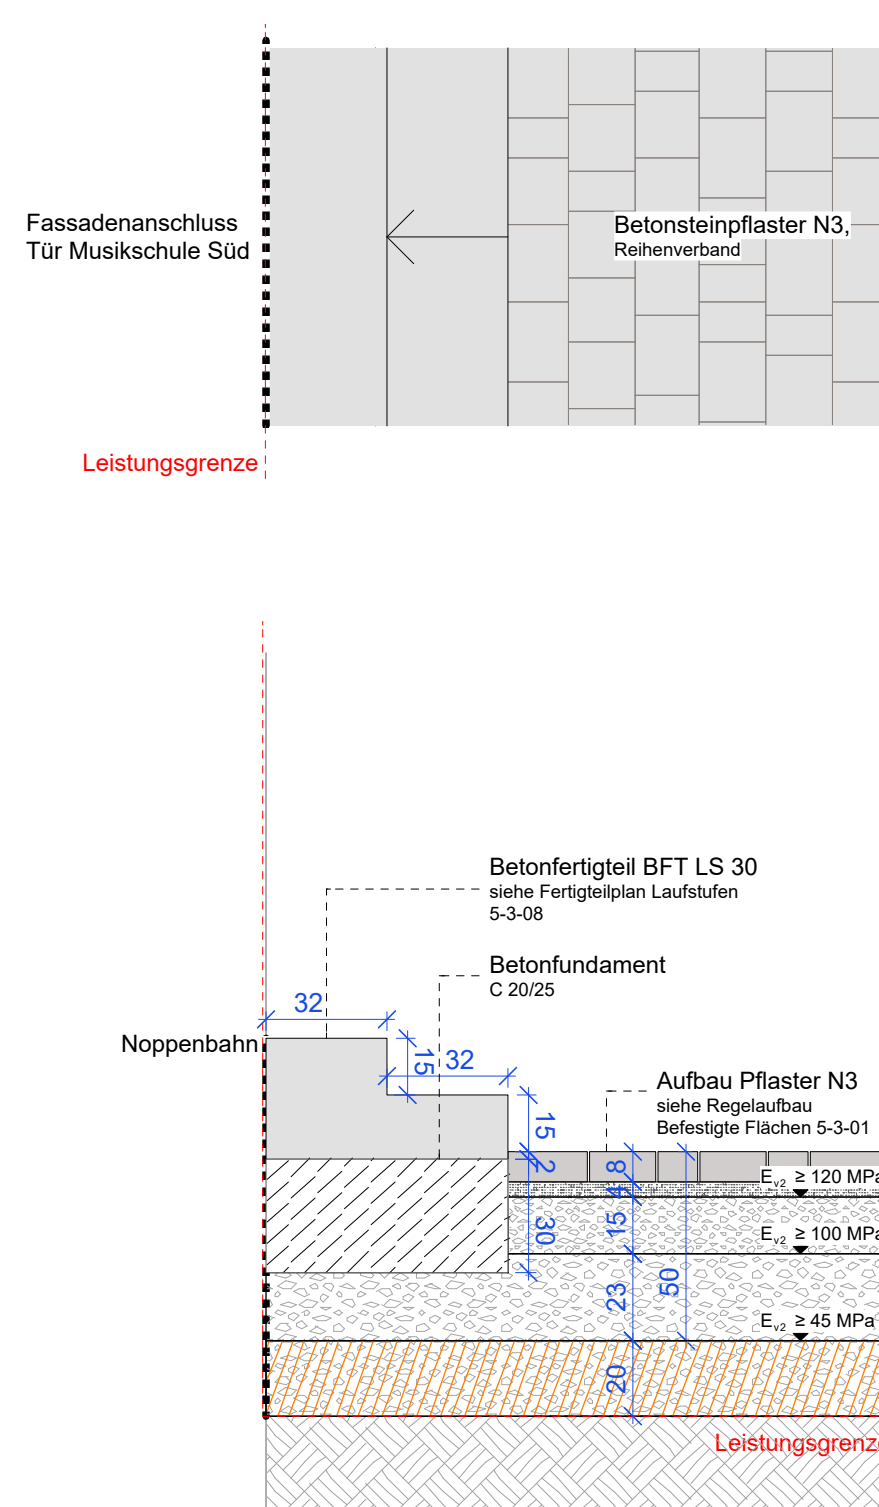


Fassade - Plattenzeile - Grüne Borte  
M 1:20




Fassade Verwaltung - Lichtschacht Bestand - Vegetationsfläche  
M 1:20

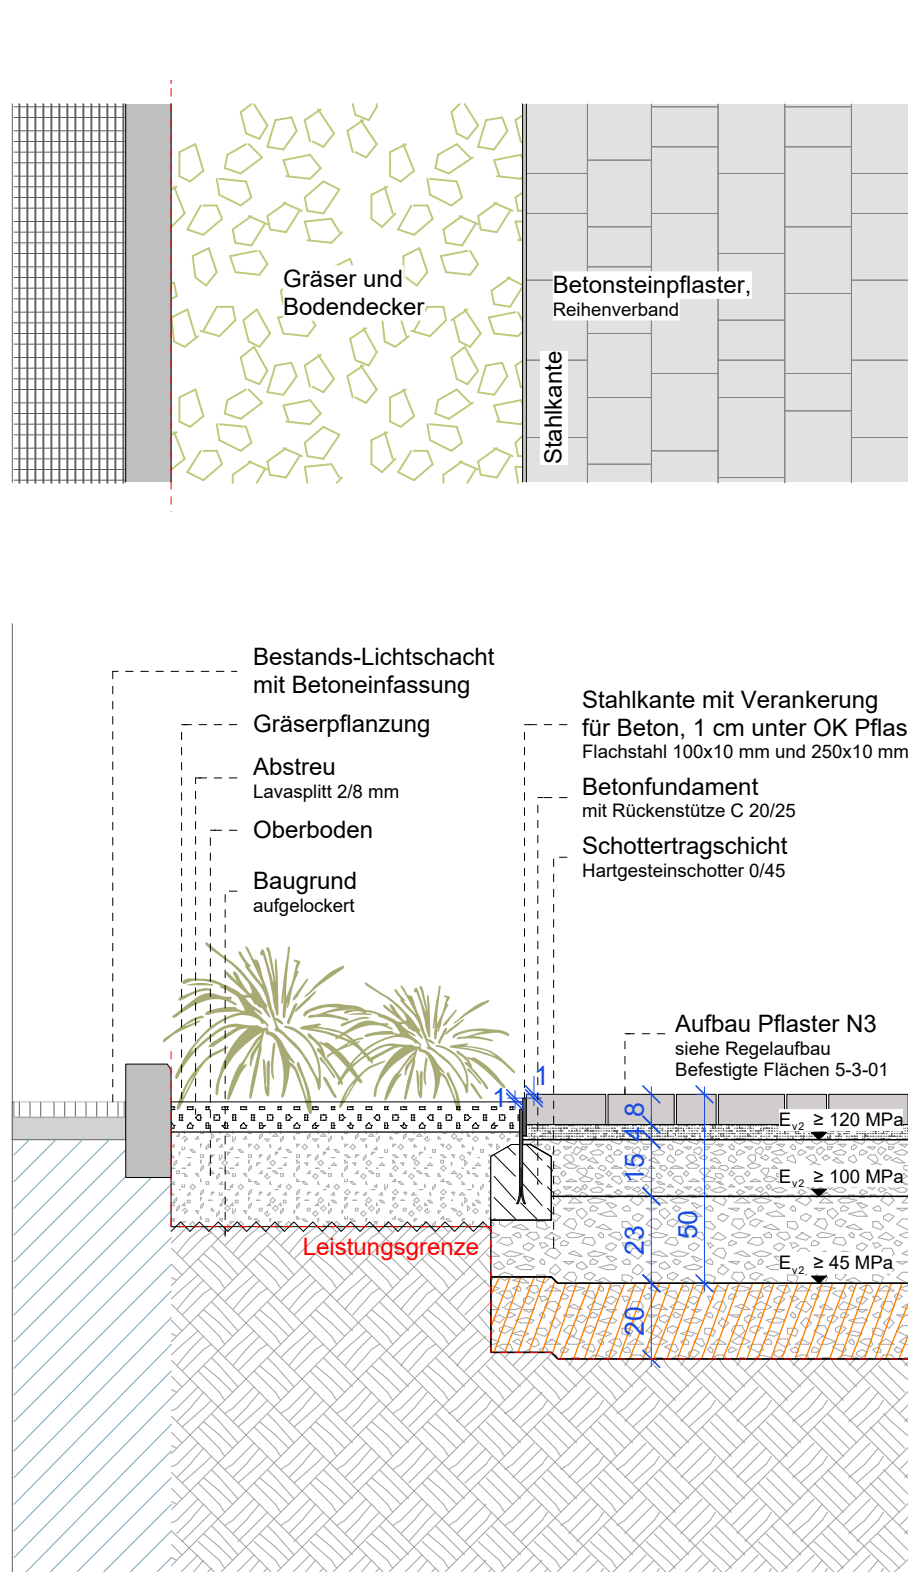

Eingang Verwaltung - Fassadenrinne - Betonsteinpflaster N1 unterbaut - Treppe  
M 1:20

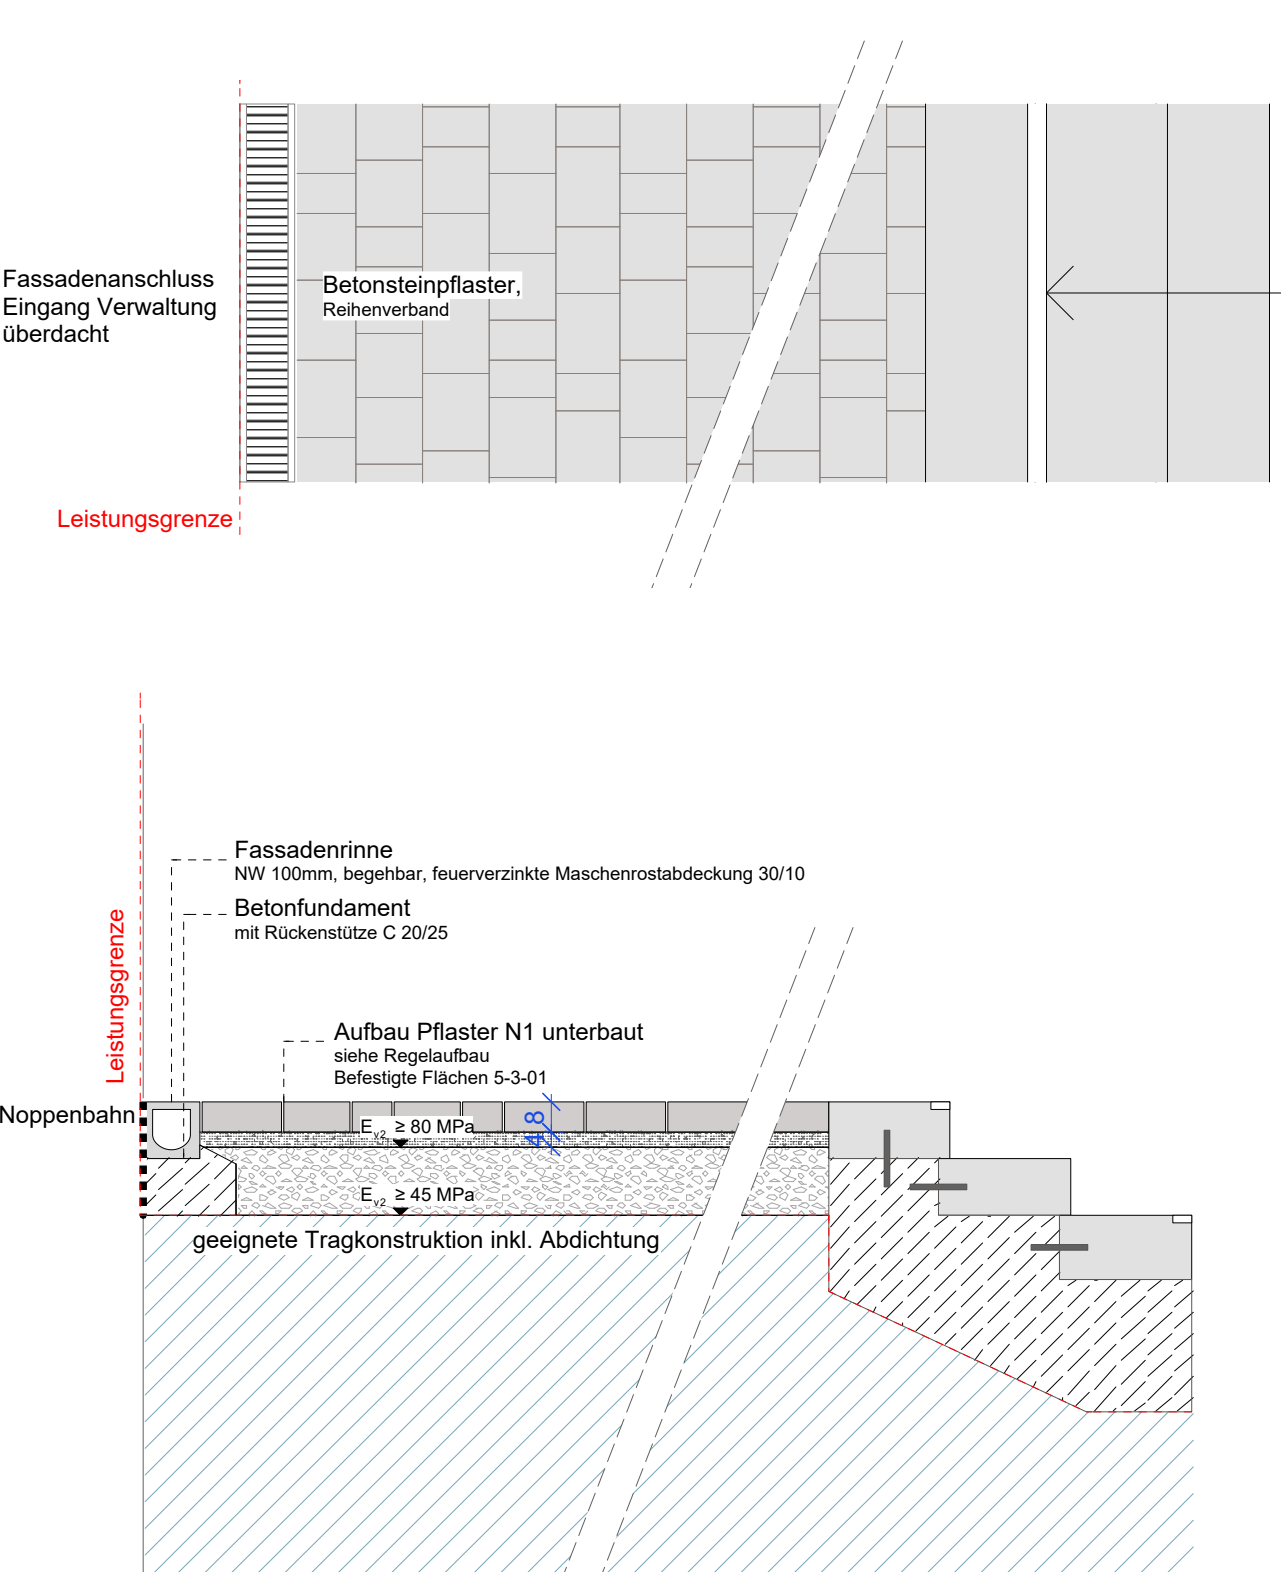

Vegetationsfläche - Plattenzeile - Kiestreifen - Fassade Verwaltung  
M 1:20

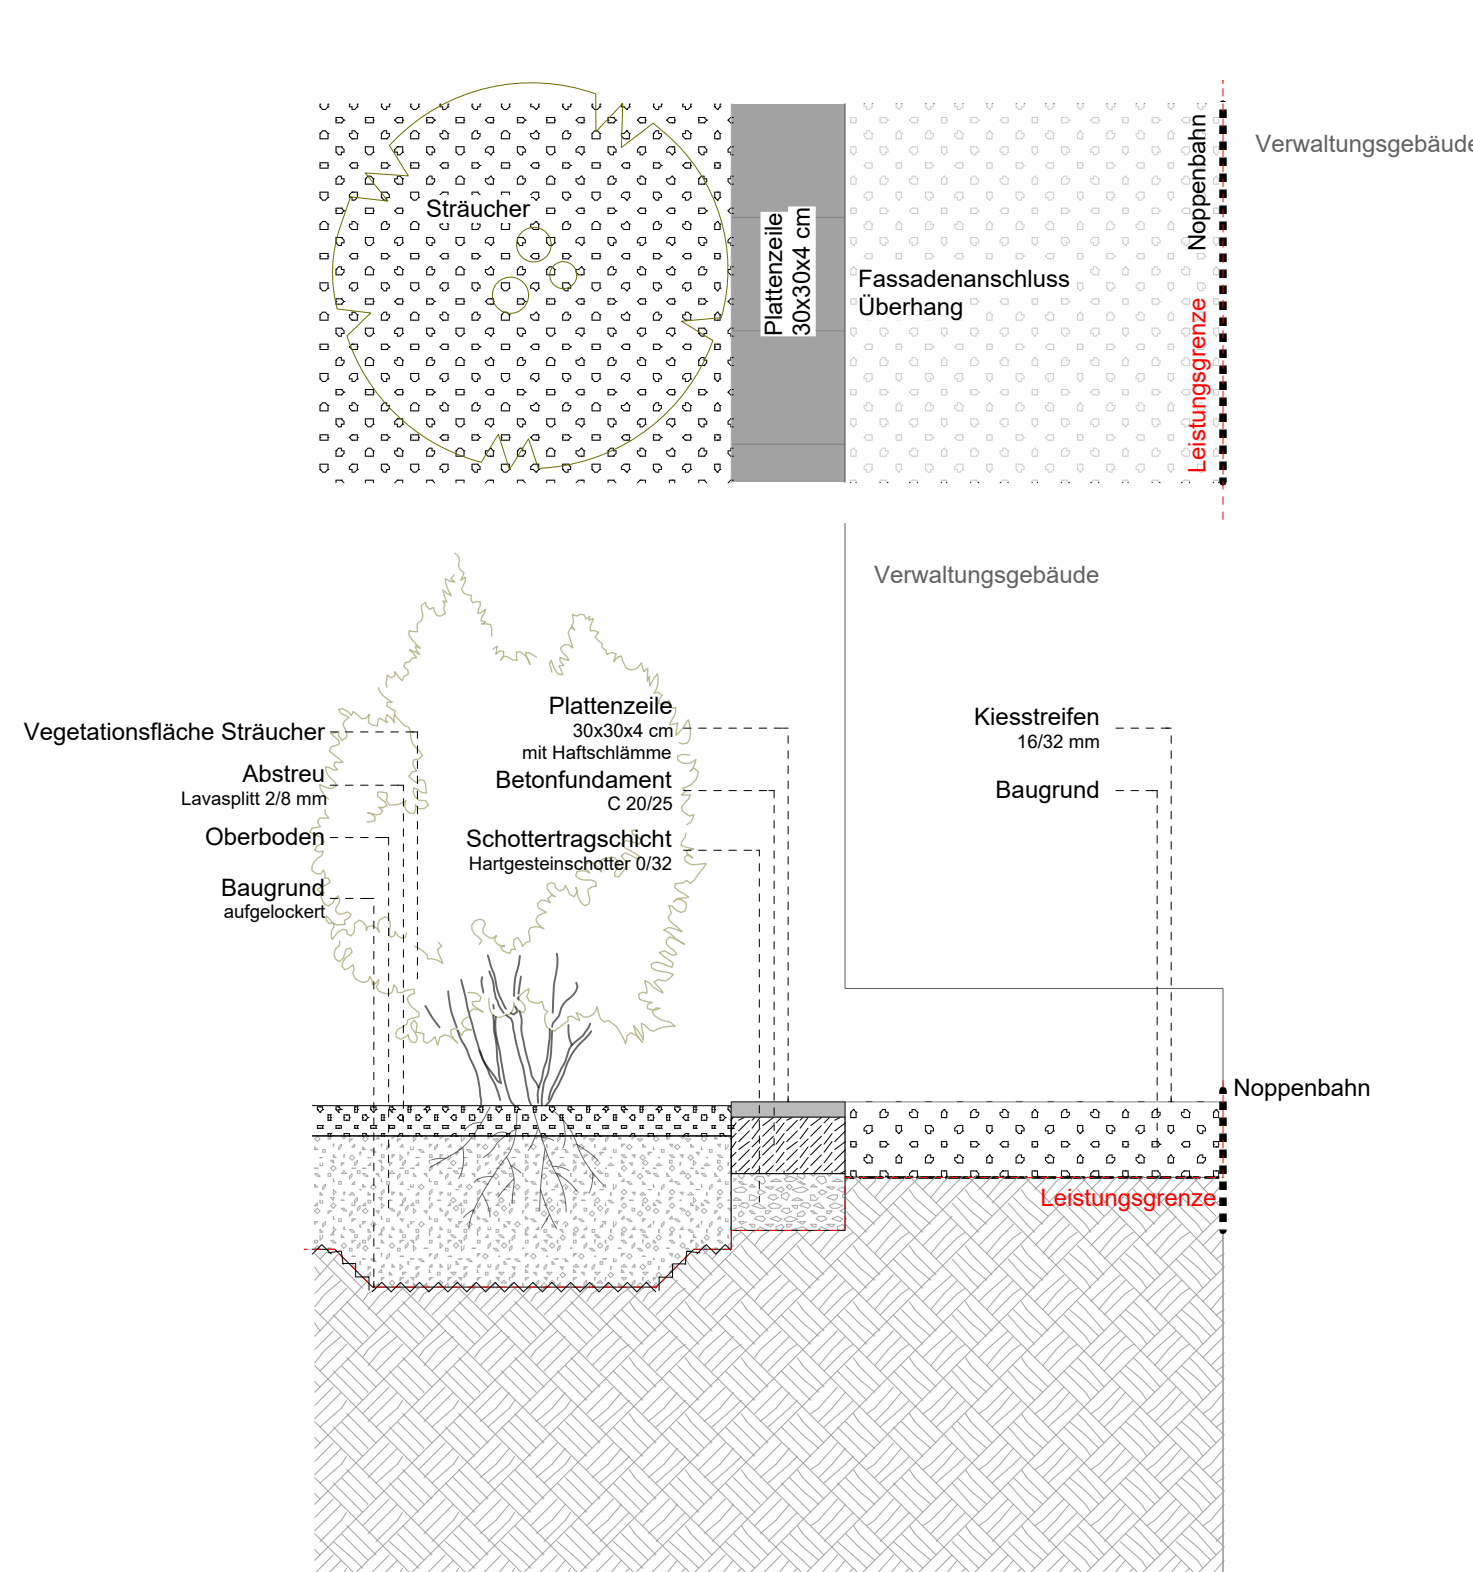

Alle Maß- und Höhenangaben sind vom Auftragnehmer und den Planungsbeteiligten, denen dieser Plan zur Verfügung gestellt wurde, eigenverantwortlich zu überprüfen. Unstimmigkeiten, Abweichungen, sowie Bedenken sind dem Planverfasser und vor der Ausführung unverzüglich der Bauleitung mitzuteilen (gem. VOB Teil 8 § 3.3).

Der Auftragnehmer hat sich über die genaue Lage aller Ver- und Entsorgungsleitungen zu informieren. Die Bestandsverhältnisse sind vom Auftragnehmer zu prüfen.

Vorabzug

Projekt	Realschule Heinsberg
Projektnummer	
Gewerk	Freianlagen
Projektadresse	Schaffhauser Str. 41 52525 Heinsberg
Plannummer	5-3-03
Planbezeichnung	Regeldetails Fassadenanschlüsse
Leistungsphase	Ausführungsplanung
Maßstab	1:20
Datum	2026-04-27
Format	0,95 / 0,84
Gezeichnet	
Bauherr	Stadt Heinsberg Amt für Gebäudetechnik Apfelstraße 60 52525 Heinsberg