

Aufsicht Handlauf Bestandstreppe
M1:50


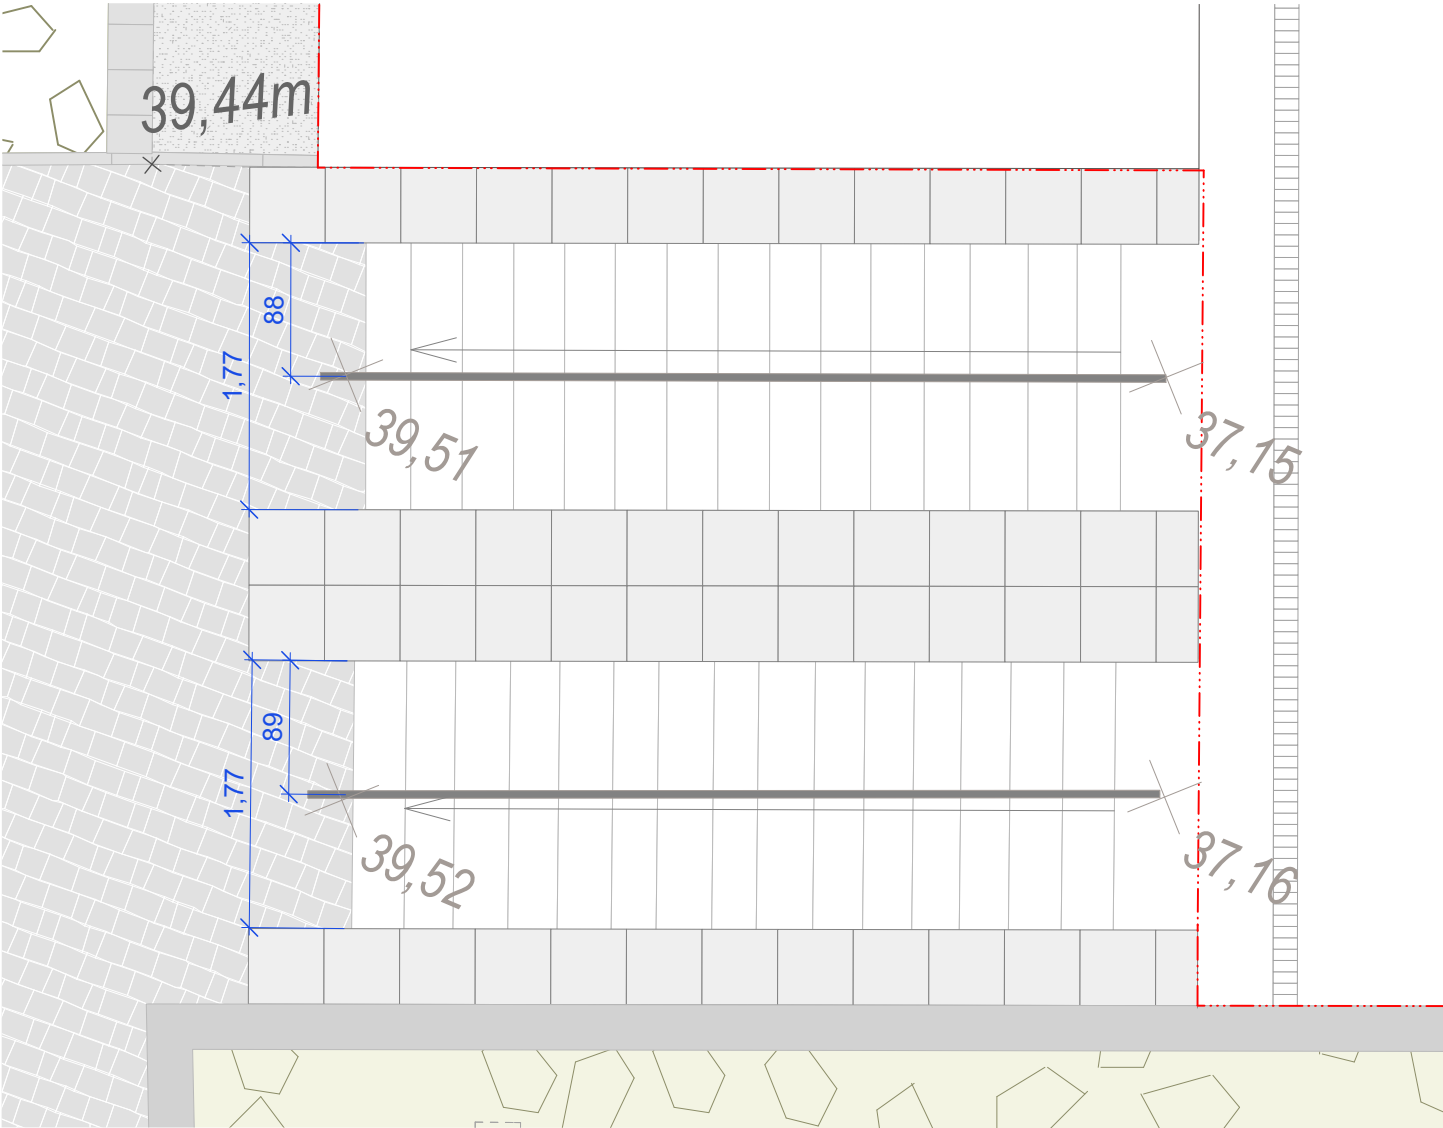



Foto Bestandstreppe

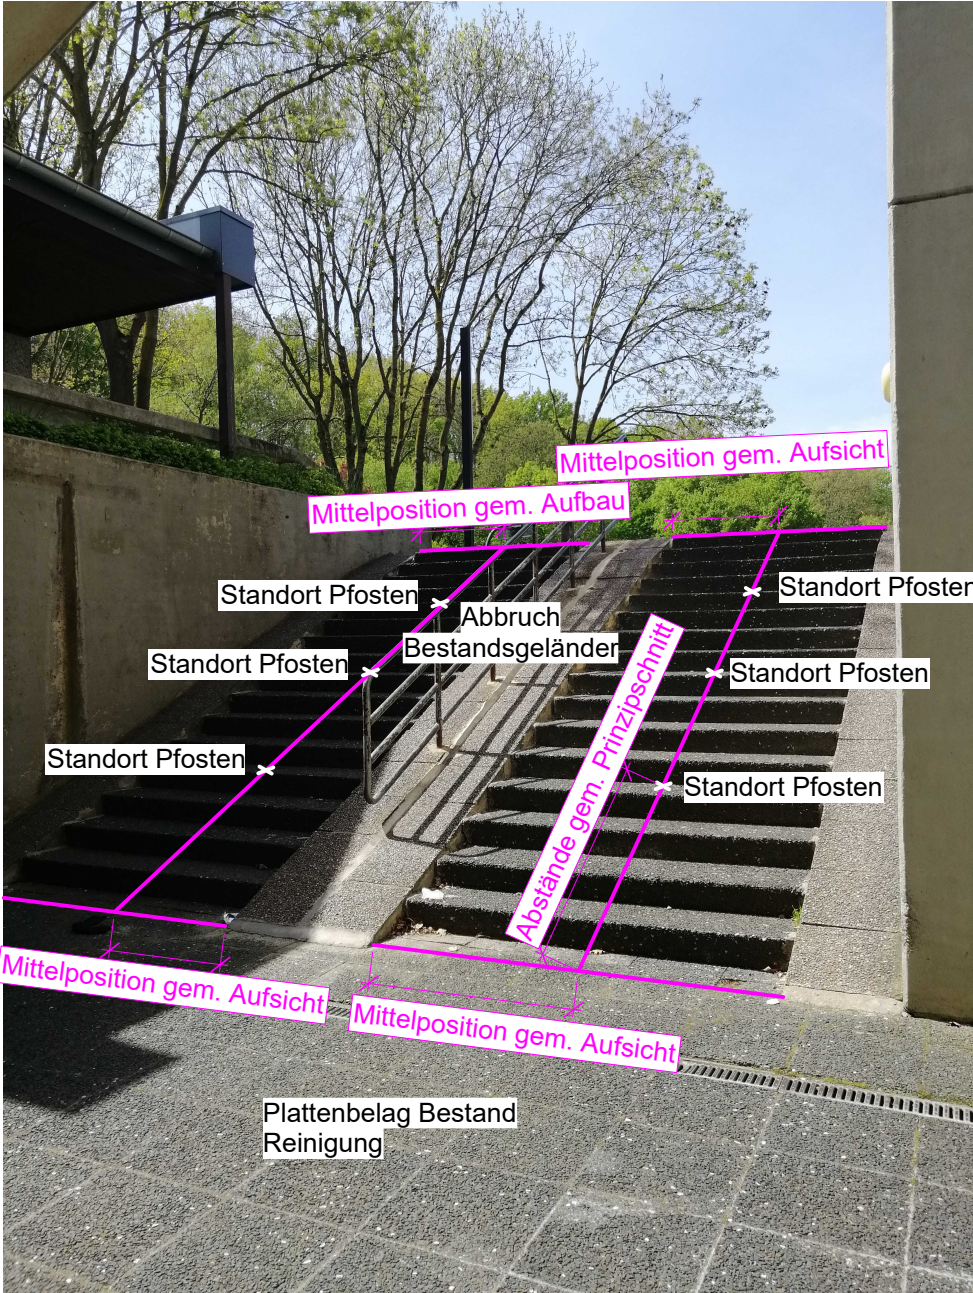

Alle Maß- und Höhenangaben sind vom Auftragnehmer und den Planungsbeteiligten, denen dieser Plan zur Verfügung gestellt wurde, eigenverantwortlich zu überprüfen.
Unstimmigkeiten, Abweichungen, sowie Bedenken sind dem Planverfasser und vor der Ausführung unverzüglich der Bauleitung mitzuteilen (gem. VOB Teil B § 3.3).

Der Auftragnehmer hat sich über die genaue Lage aller Ver- und Entsorgungsleitungen zu informieren.
Die Bestandswurzellagen sind vom Auftragnehmer zu prüfen.

Prinzipschnitt Handlauf Bestandstreppe
M1:20

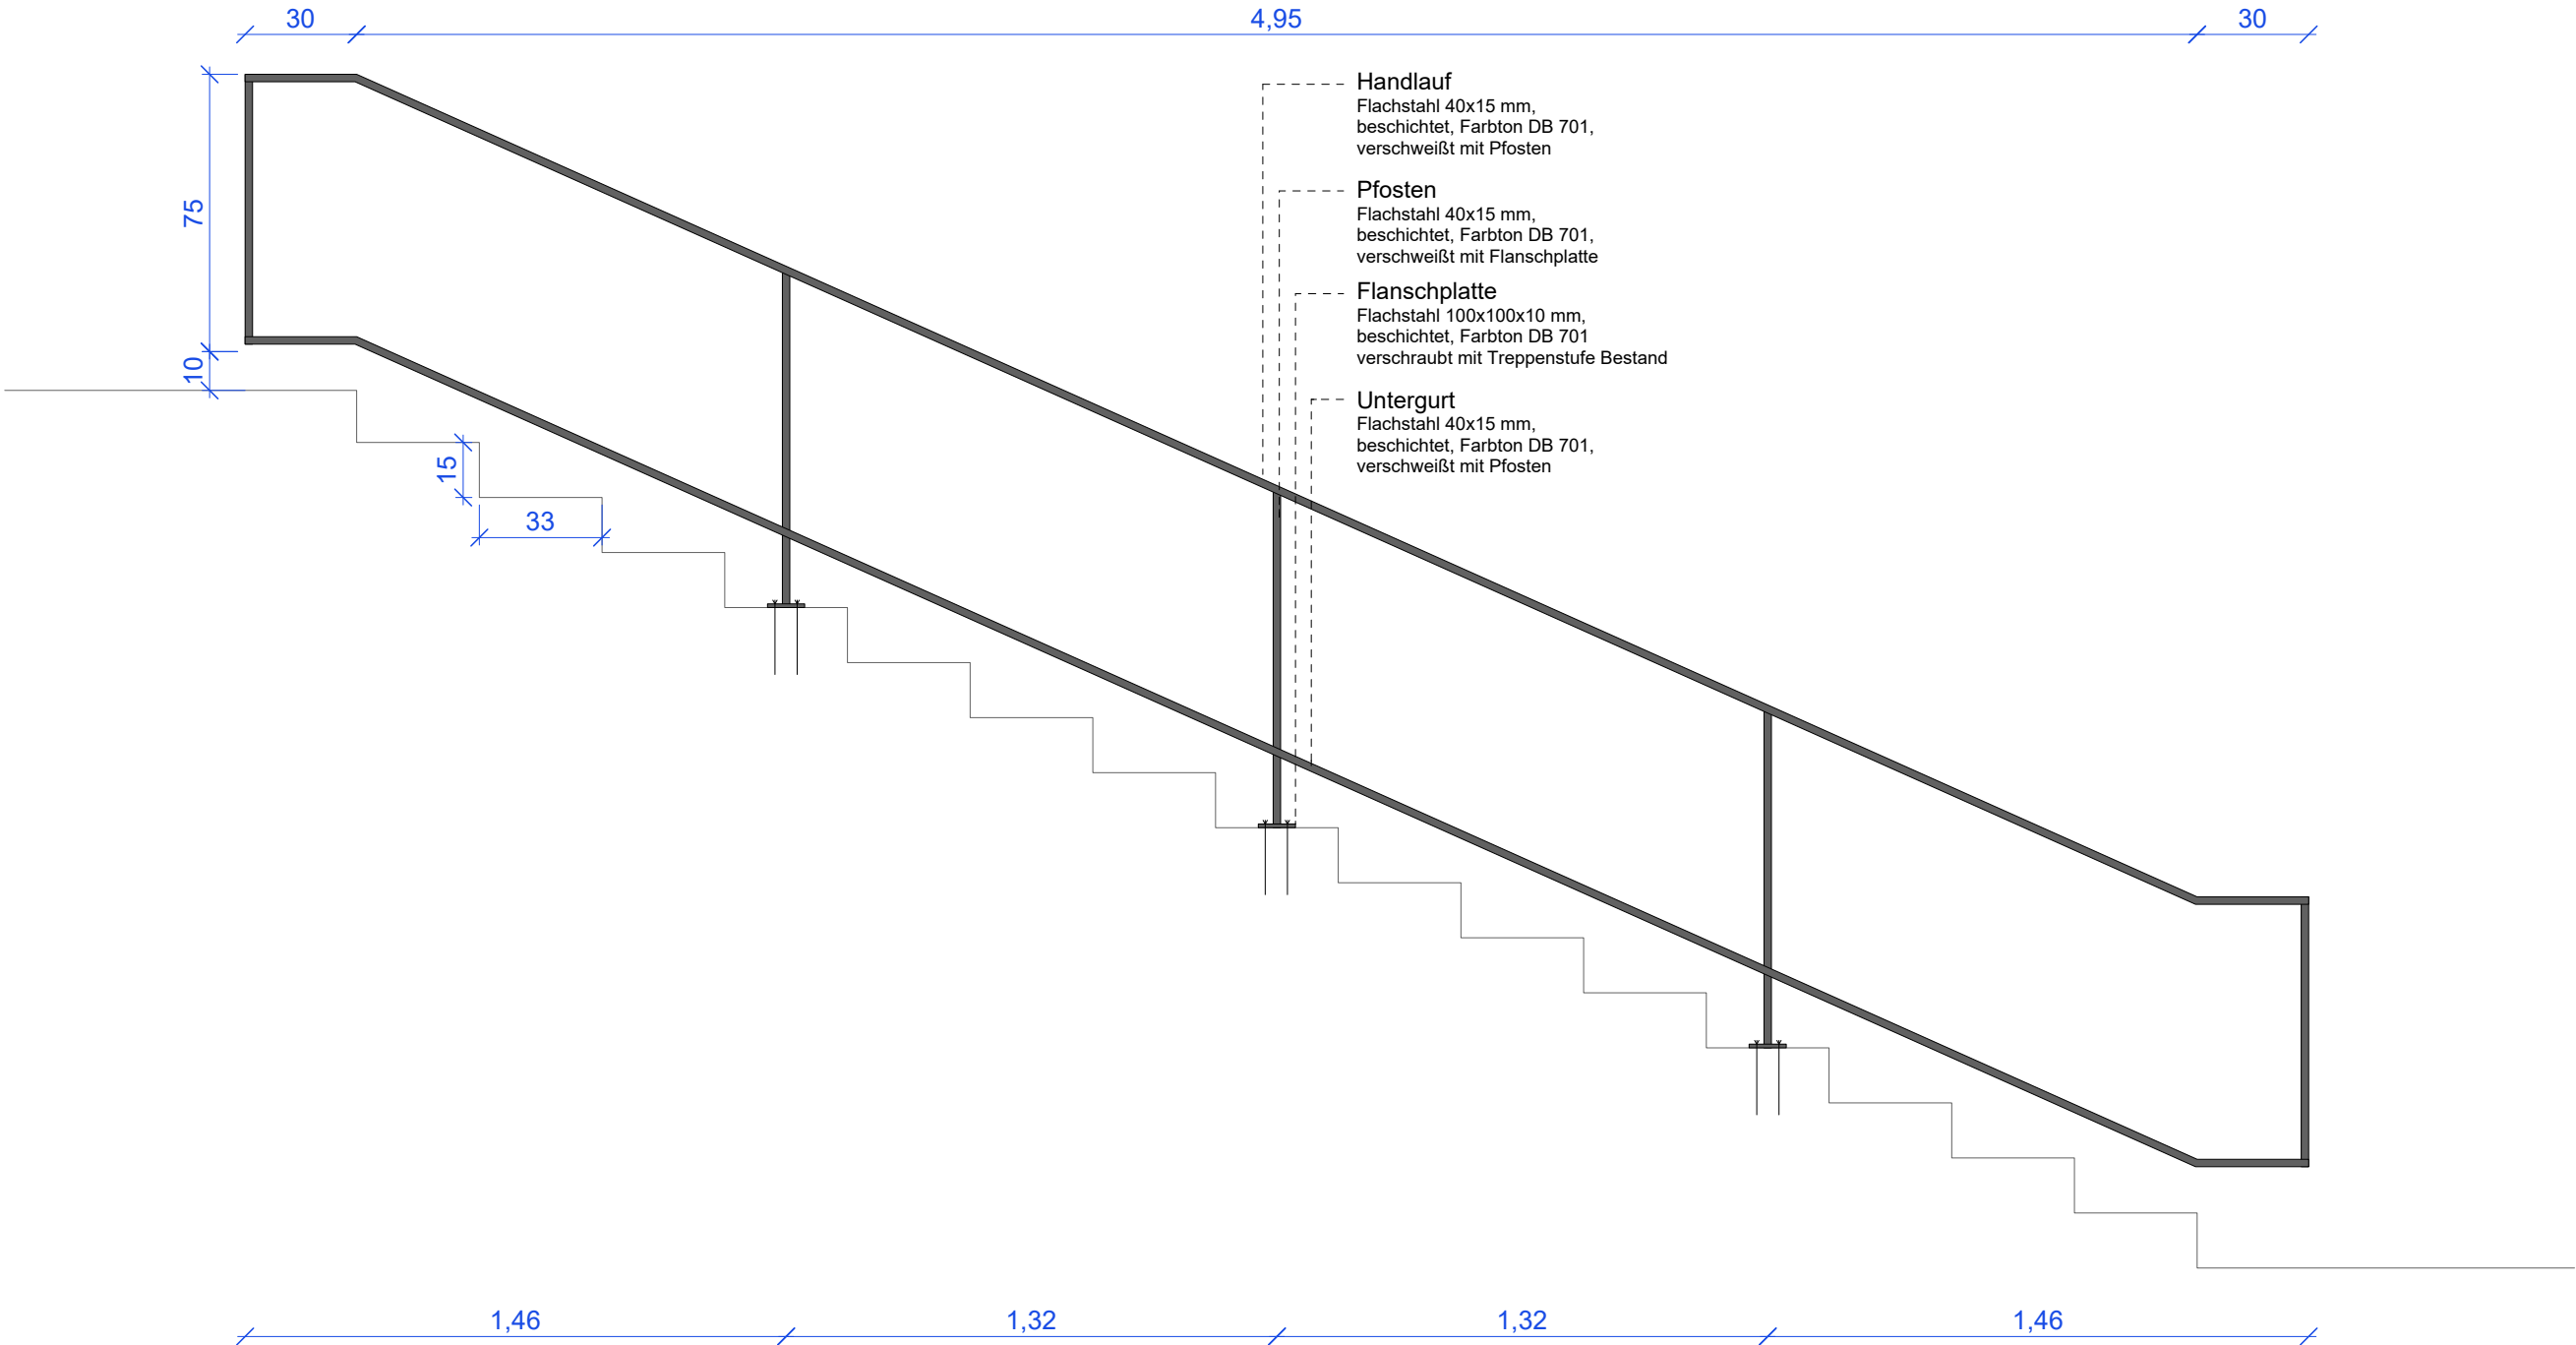

Vorabzug

Projekt	Realschule Heinsberg
Projektnummer	
Gewerk	Freianlagen
Projektadresse	Schafhausener Str. 41 52525 Heinsberg

Plannummer	5-3-12
Planbezeichnung	Stahlbau Handlauf Bestandstreppe

Leistungsphase	Ausführungsplanung
Maßstab	1:20 / 1:50
Datum	2026-04-27
Format	0,49 / 0,42
Gezeichnet	

Bauherr	Stadt Heinsberg Amt für Gebäudetechnik Apfelstraße 60 52525 Heinsberg
---------	--