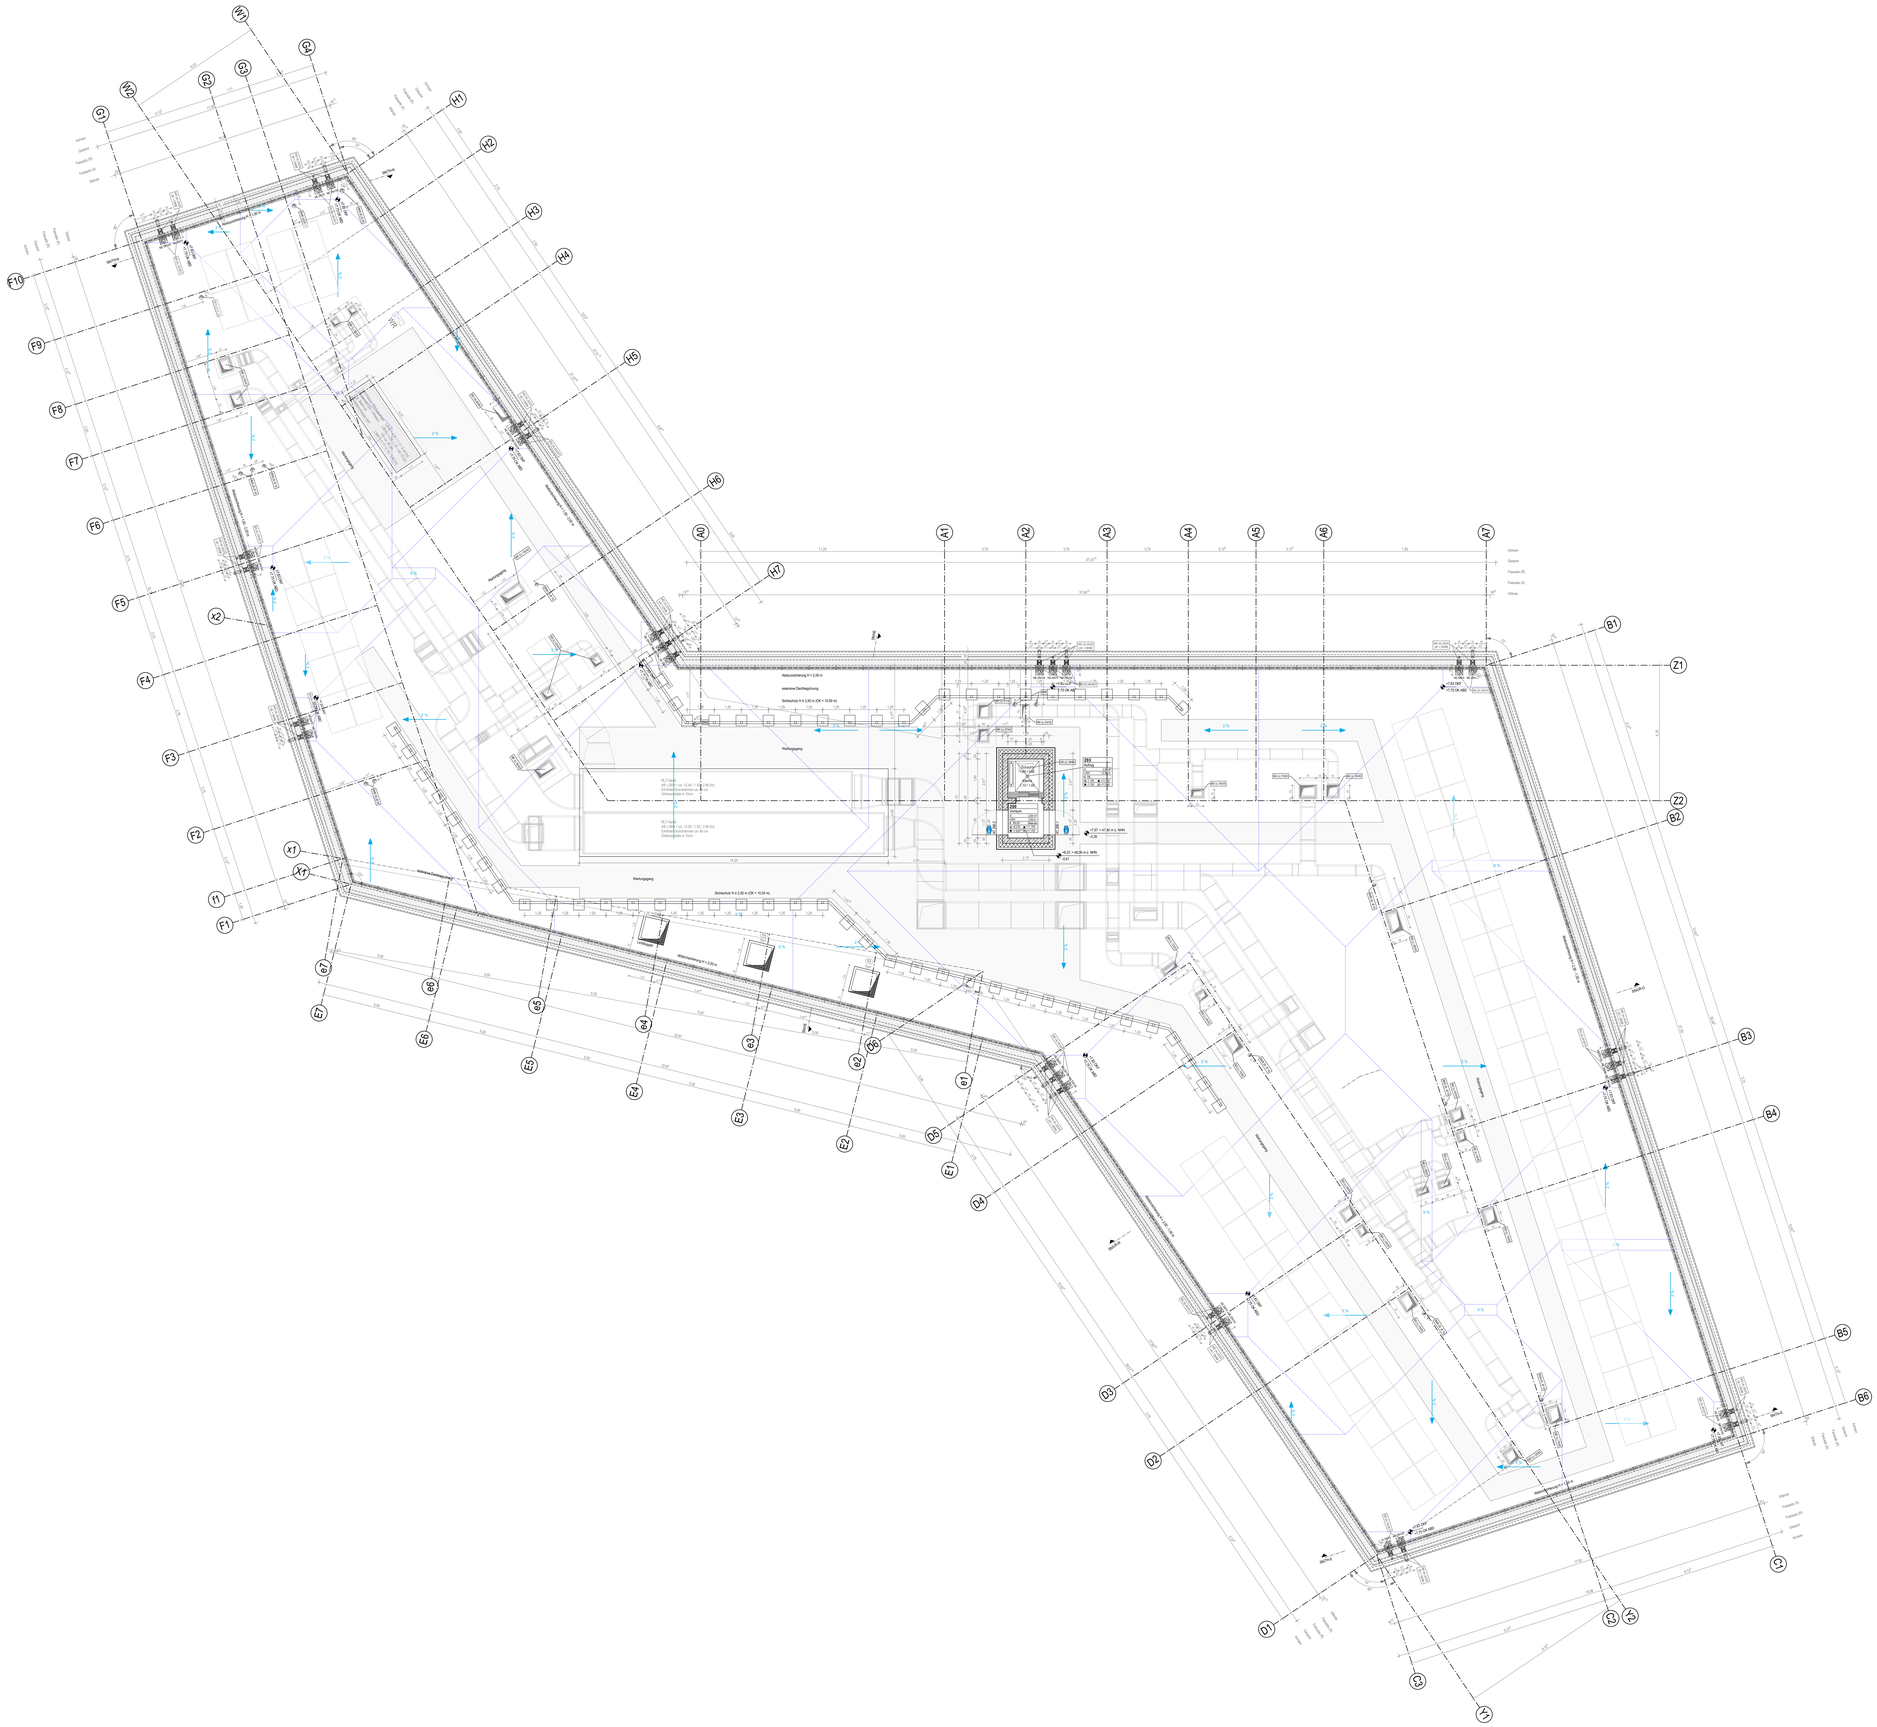
Achsen
Gesamt
Fassade (S)
Fassade (A)
Wärme
Attika
Oberkante Rohboden
Oberkante Fertigboden
Wartungsgang
Stellschutz H ≥ 2,00 m (OK + 10,50 m)
Attikaschutzwand H = 2,00 m
extensive Dachbegrünung
Stellschutz H ≥ 2,00 m (OK + 10,50 m)
Wartungsgang
Attikaschutzwand H = 2,00 m
Wartungsgang
Stellschutz H ≥ 2,00 m (OK + 10,50 m)
Attikaschutzwand H = 2,00 m
Wartungsgang
Attikaschutzwand H = 2,00 m
Wartungsgang
Attikaschutzwand H = 2,00 m
Wartungsgang