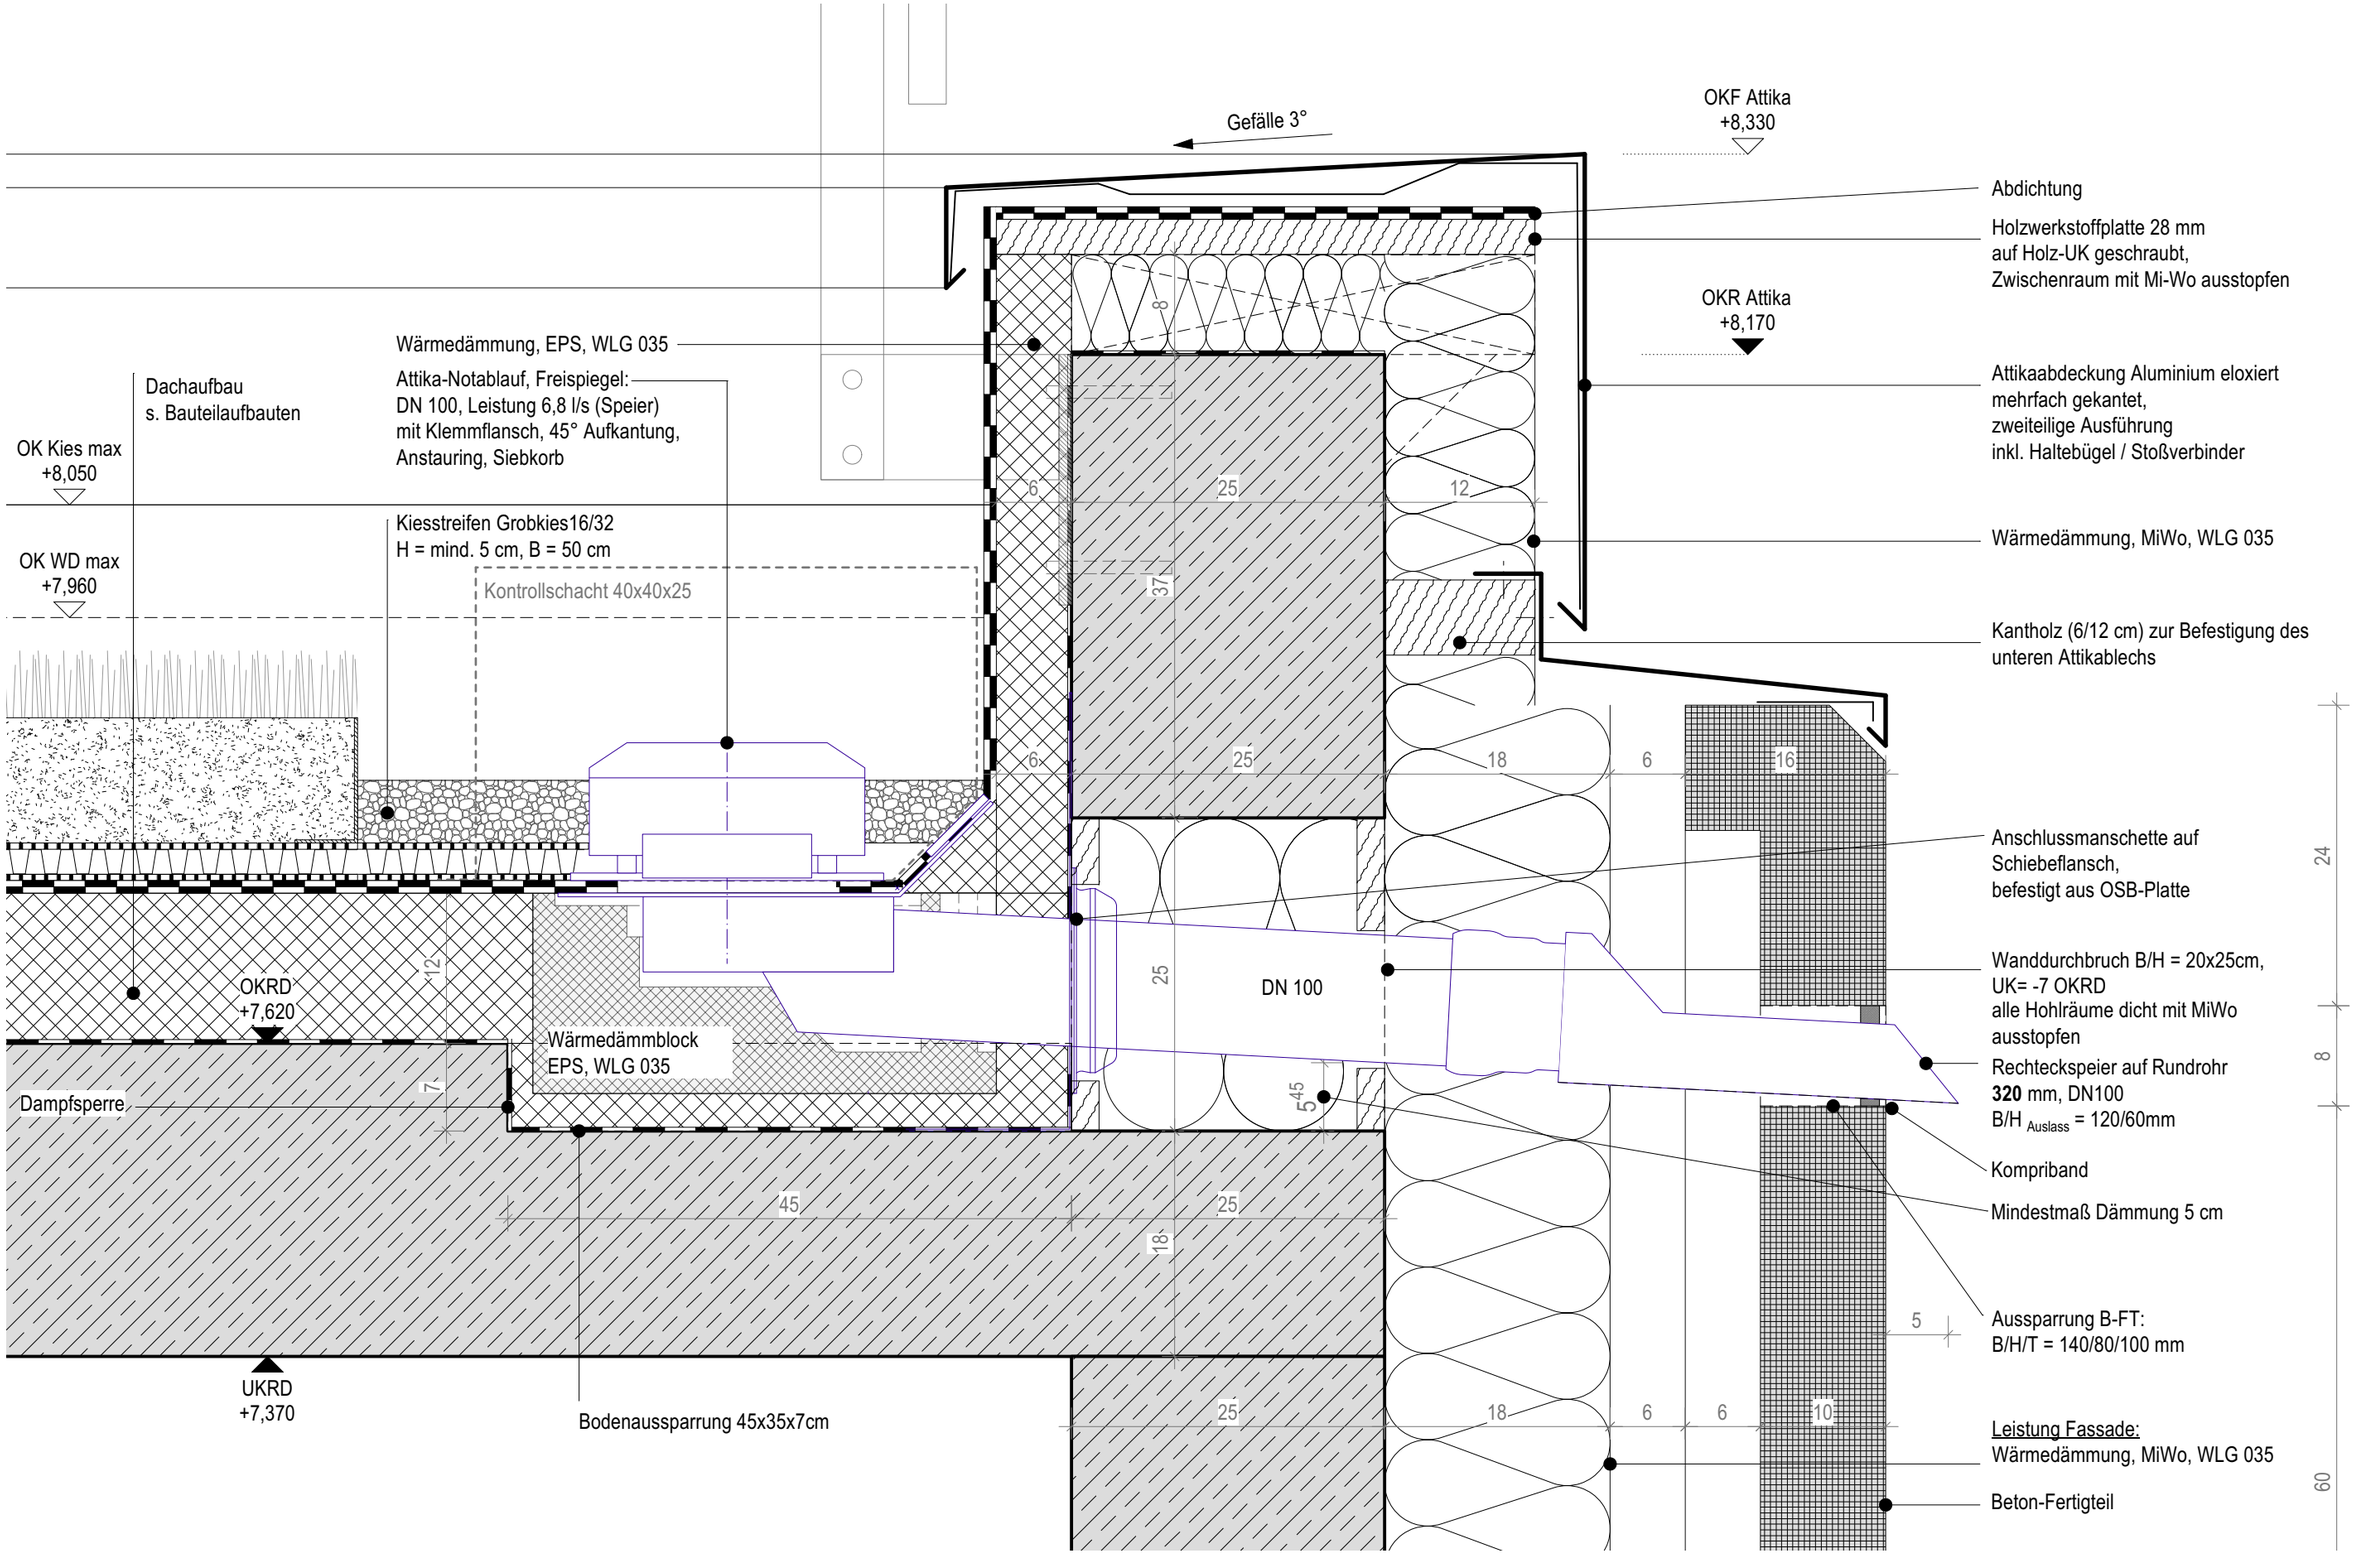

BAUHERR **Stadt Heinsberg** Apfelstraße 60 52525 Heinsberg	ARCHITEKT KEIN AUSFÜHRUNGSPLAN NUR ALS ANLAGE ZUM LV	PROJEKTBEZEICHNUNG Neubau Grundschule Heinsberg-Grebben	BEARBEITER WH	BLATTGRÖSSE DIN A3	ERSTELLDATUM 23.03.2026	LEISTUNGSPHASE LPH 5
		PLANNUMMER G G H _ A _ 5 _ D T _ 1 0 3	PROJEKT-KÜRZEL GGH	GEPRÜFT MD	MASZSTAB 1:5	DRUCKDATUM 18.06.2026	INDEX
FACHPLANER (TWP)	FACHPLANER (HLSE)	FACHPLANER (TIEFBAU)	FACHPLANER (FREIANLAGEN)	BEZUGSSYSTEM / HÖHENLAGE ETRS 89 / UTMzone32 ±0.00 = 39,83 m ü.NHN	PLANBEZEICHNUNG **Attika Notentwässerung**		