


VERTIKALSCHNITT




ANSICHT

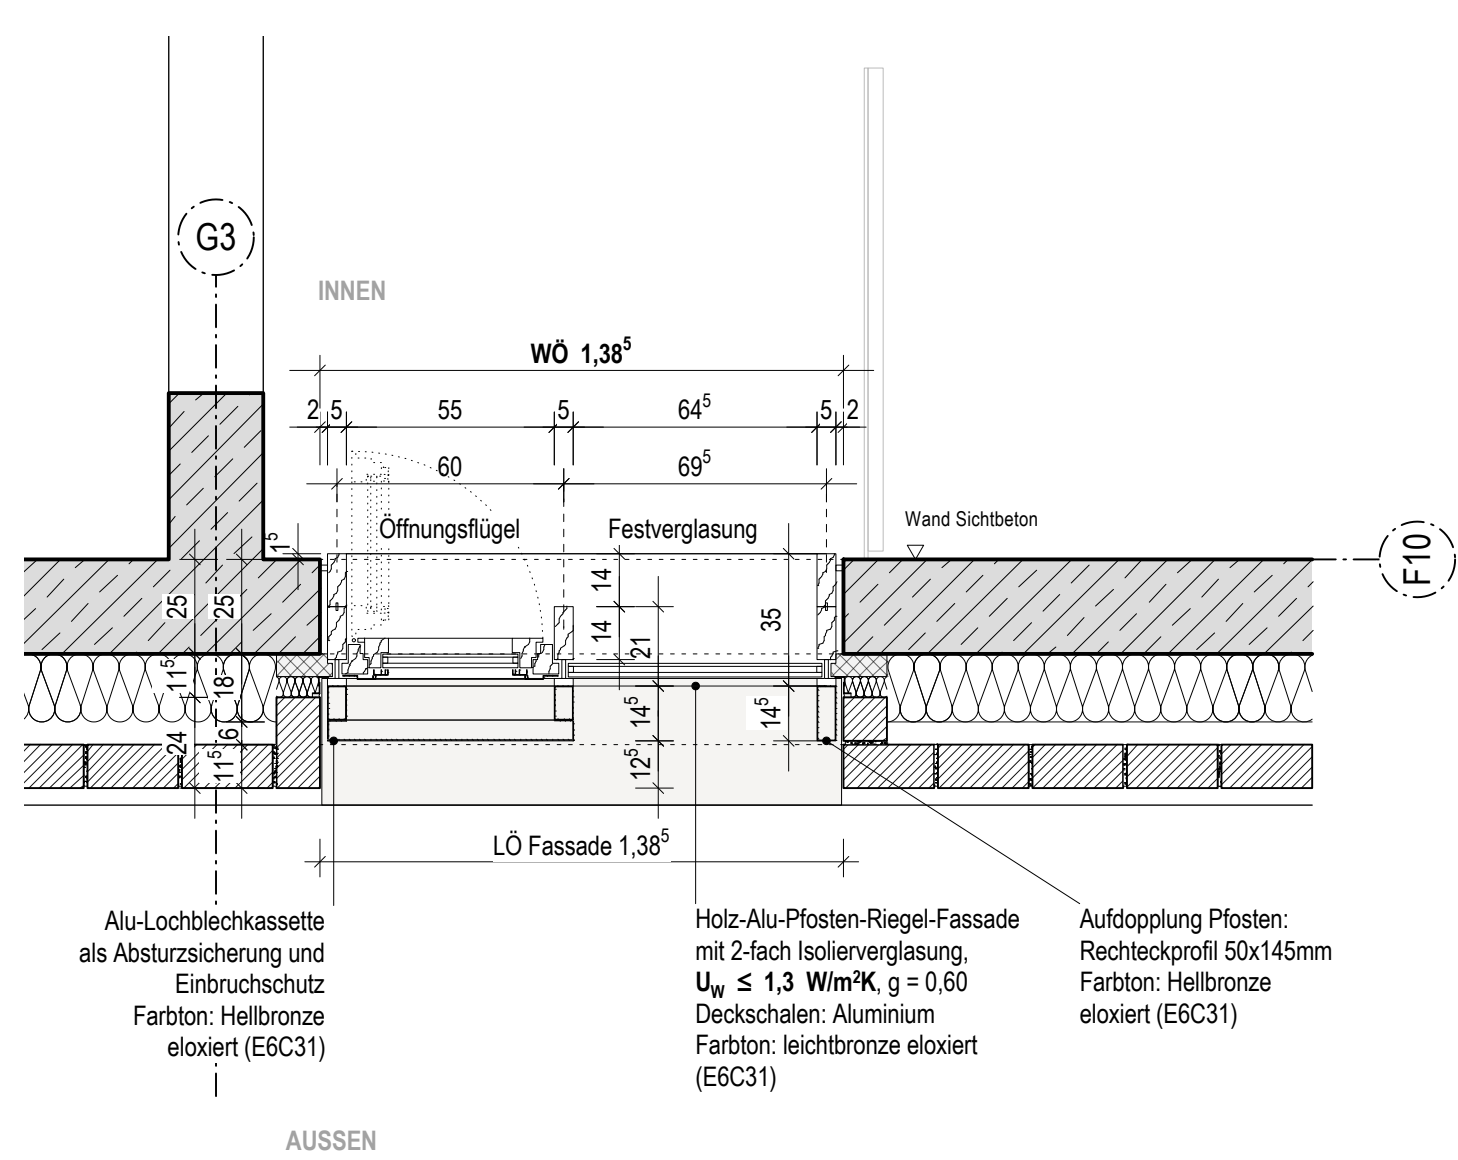

PR-Fassadenelement FV mit ÖF
B/H = 1.385 / 3.06

HORIZONTALSCHNITT OG

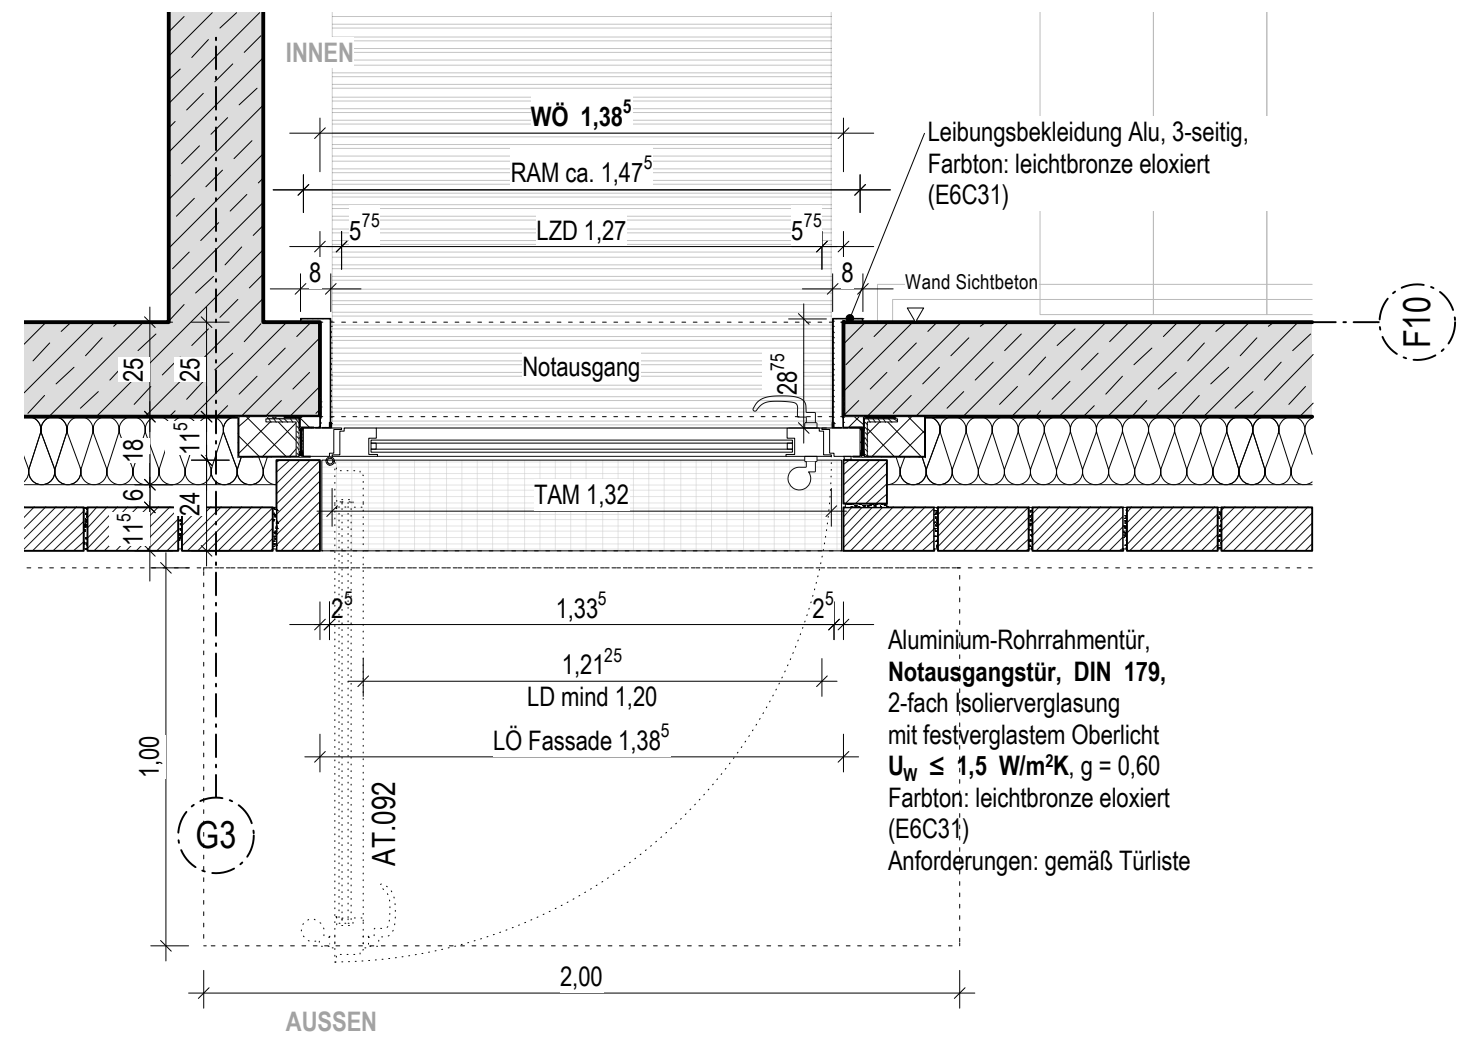

Notausgang TH2
Tür 1-flgl. mit OL
B/H = 1.385 / 3.06

HORIZONTALSCHNITT EG

Absolute Höhenangaben beziehen sich auf Projektnull $\pm 0.00 = 39.83$ m über NHN.
Relative Höhenangaben (Türhöhen, Brüstungshöhen, Unterzüge) beziehen sich auf OKFB.
Alle Maße sind am Bau verantwortlich zu prüfen. Maßunstimmigkeiten sind sofort mit der Bauüberwachung zu klären.



Stadt Heinsberg
Apfelstraße 60
52525 Heinsberg



ÜBERSICHTSPLAN

GGH

Grundschule Grebben in Heinsberg

Karl-Arnold-Straße 57
52525 Heinsberg

PLANUNGSPHASE	BEZUGSSYSTEM / HOHENLAGE	$\pm 0.00 = 39.83$ m ü. NHN	
AUSFÜHRUNGSPLANUNG		ETRS 89 / UTMzone32	
ARCHITEKT			
<p>KEIN AUSFÜHRUNGSPLAN NUR ALS ANLAGE ZUM LV</p>			
Inhaltliche Koordinierung ist erfolgt mit:			
FACHPLANER (TRAGWERKSPLANUNG)	FACHPLANER (HLSE)	FACHPLANER (TIEFBAU)	FACHPLANER (FREIANLAGEN)
PROJEKT-NR.	DATENAME	BLATTGRÖßE	INDEX
	260121_GGH_A_5_v2024.vwxp	DIN A1	
BEARBEITERIN	ERSTELLDATUM	MASSSTAB	AUSGABEDATUM
WH, RH	16.12.2025	1:20	18.06.2026
PLANNR.		GGH_A_5_DT_204	

Fassade TH2 Nordwest