


Regelquerschnitt

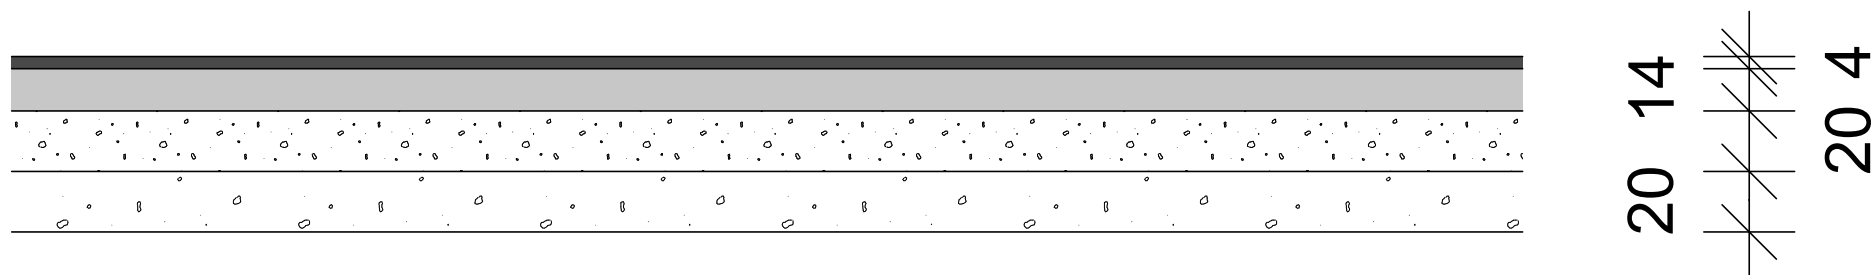

Systemaufbau:

Asphaltdeckschicht	4cm
Asphalttragschicht	14cm
Schottertragschicht RCL I	20cm
Frostschutzschicht RCL I	20cm
	58cm

Stadtverwaltung Linnich				
Rurdorfer Straße 64, 52441 Linnich				
Tel. 02462 / 9908-0 Fax 02462 / 9908-900				
Bauvorhaben:	Ausbau Weg			
	in 52441 Linnich, Hilferter Höfe			
Bauherr:	Stadtverwaltung Linnich			
	Rurdorfer Straße 64, 52441 Linnich			
Bauteil:	Regelquerschnitt - Systemaufbau			
Datum:	Gezeichnet:	Größe:	Maßstab:	Plannummer:
09.07.2026	NT	A 3	1:25	RQ 04