
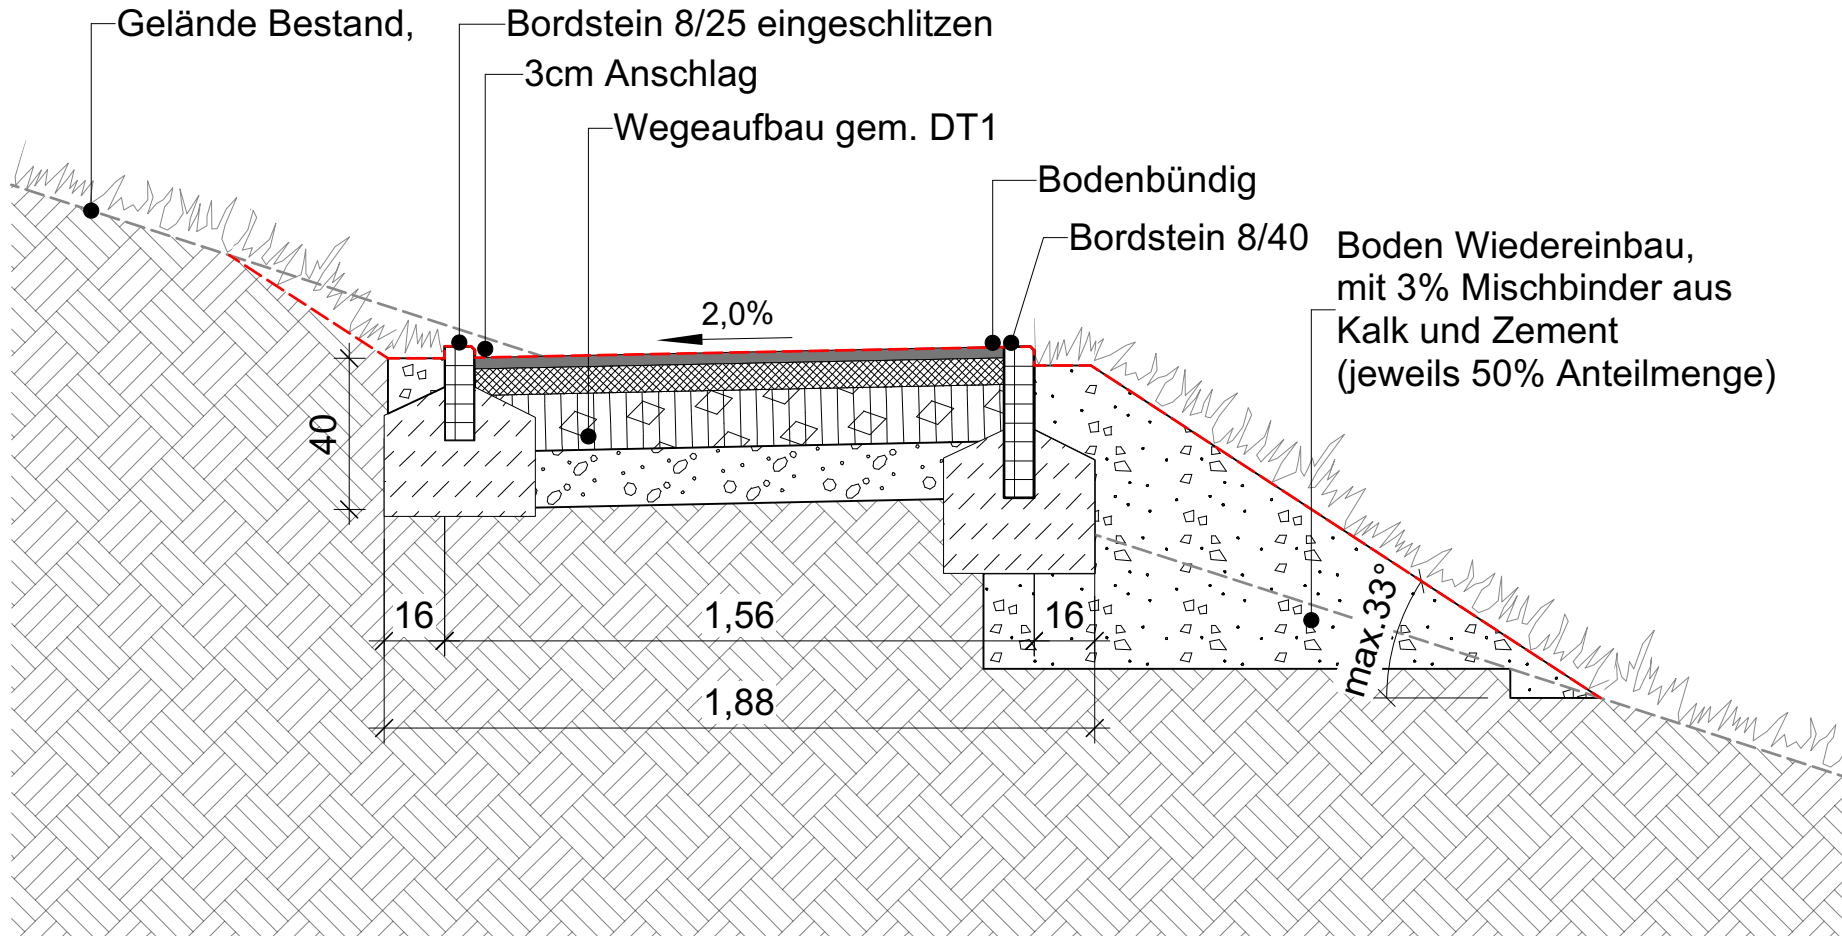
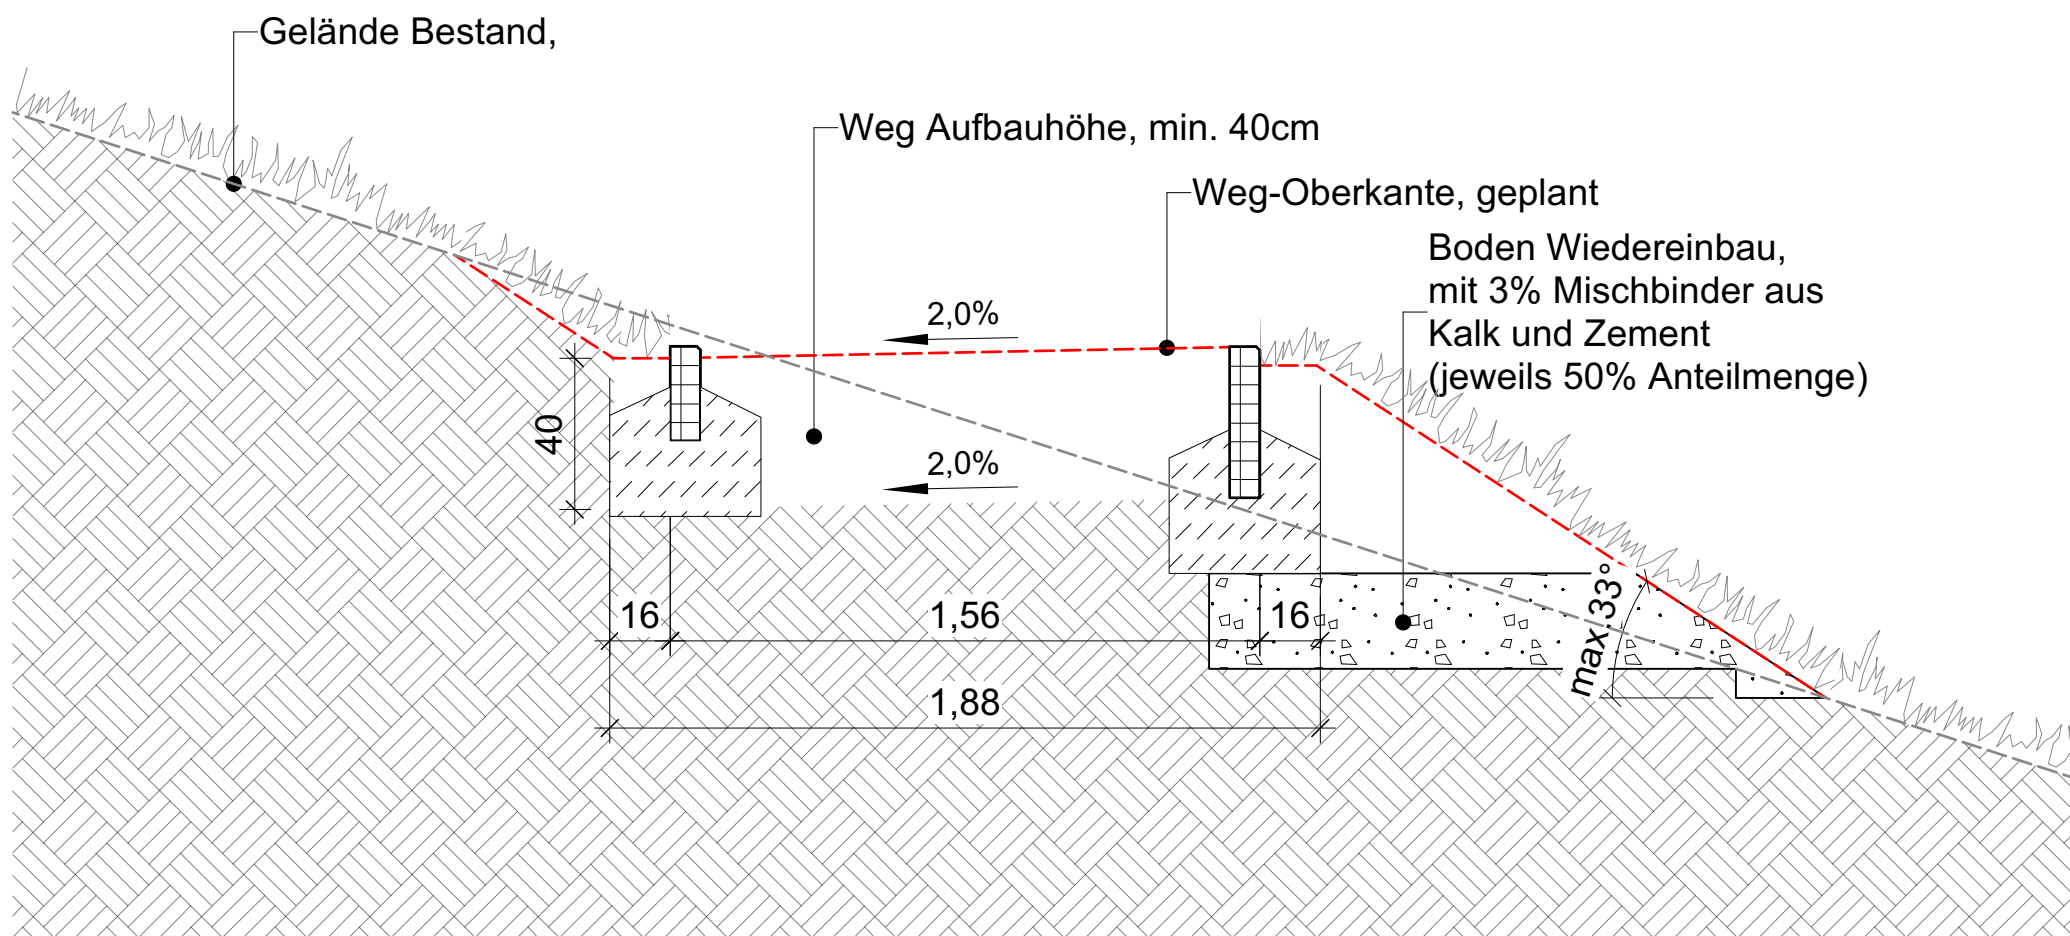
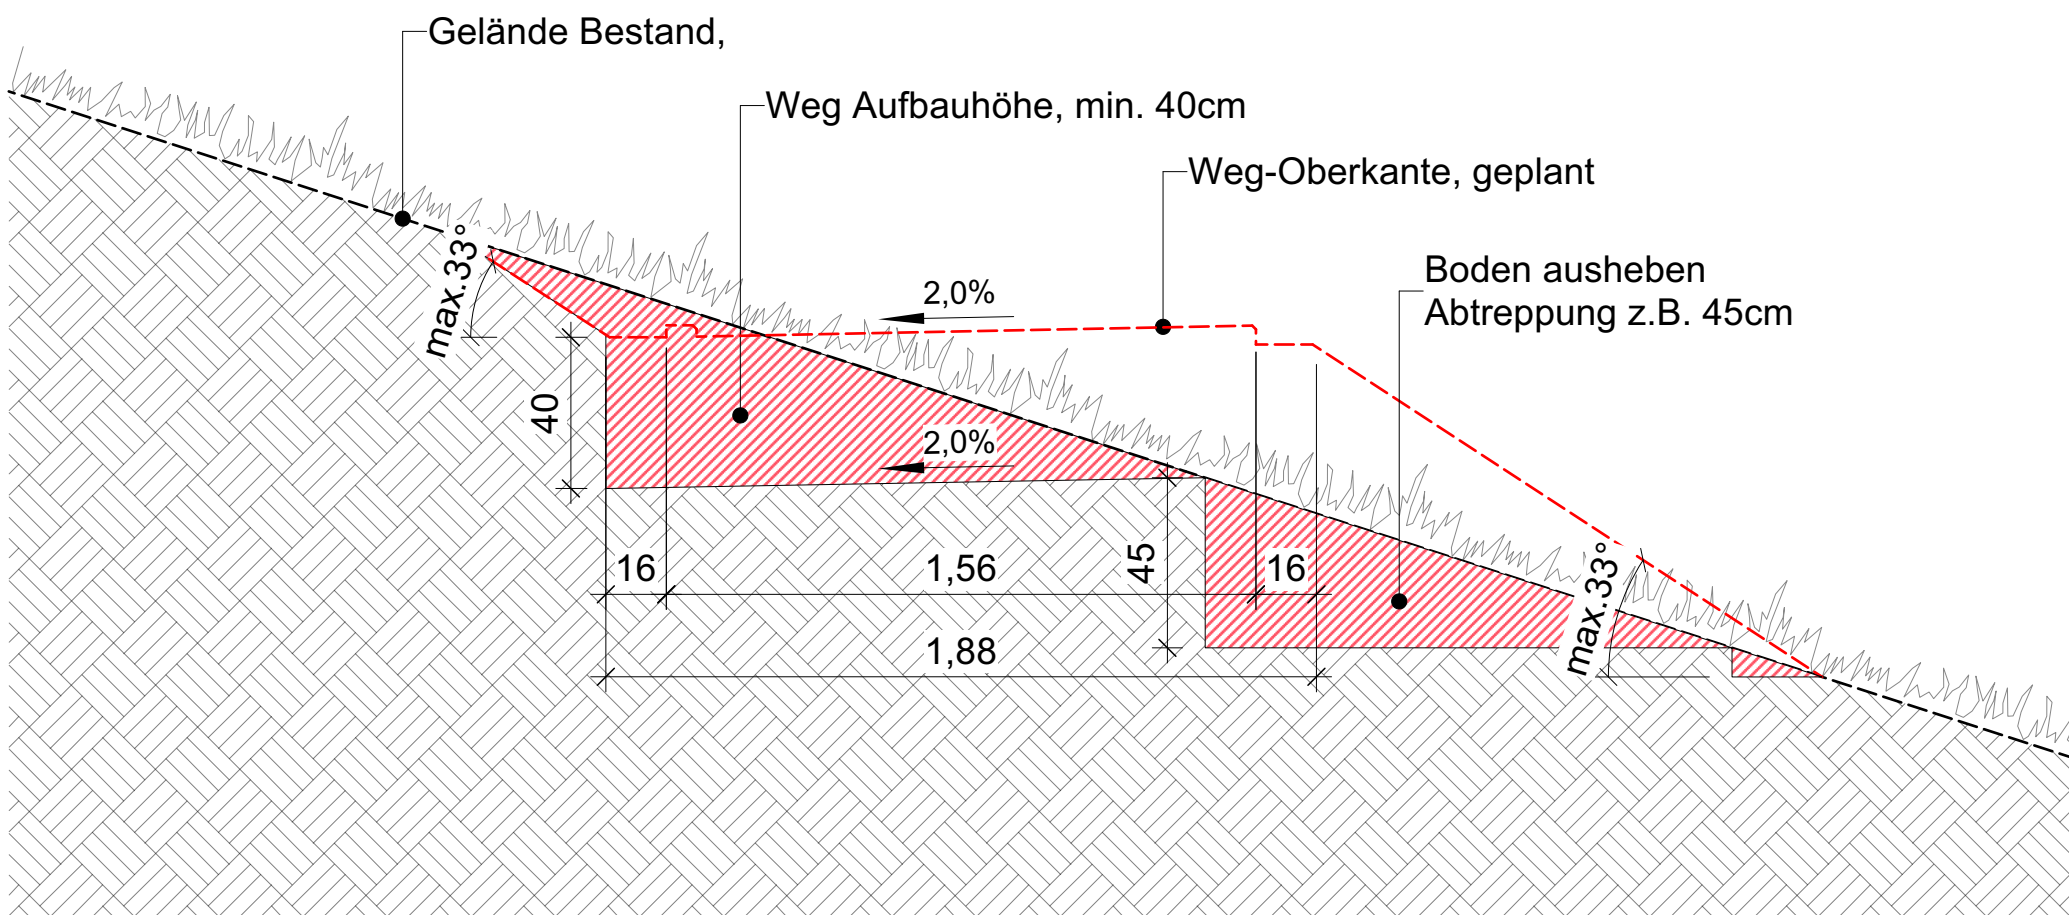


DT1: Regelaufbau Asphaltbelag für Rad- und Gehwege

Nutzungskategorie N1 nach FLL-ZTV-Wegebau
RSIO12 Tafel 6, Asphalt, Zeile 2


- 3 cm Deckschicht Splittmastixasphalt 0/8
- 7 cm Asphalttragschicht 0/16
- 15 cm Schottertragschicht 0/32
- 15 cm Frostschuttschicht 0/45
- 40 cm Gesamtaufbau

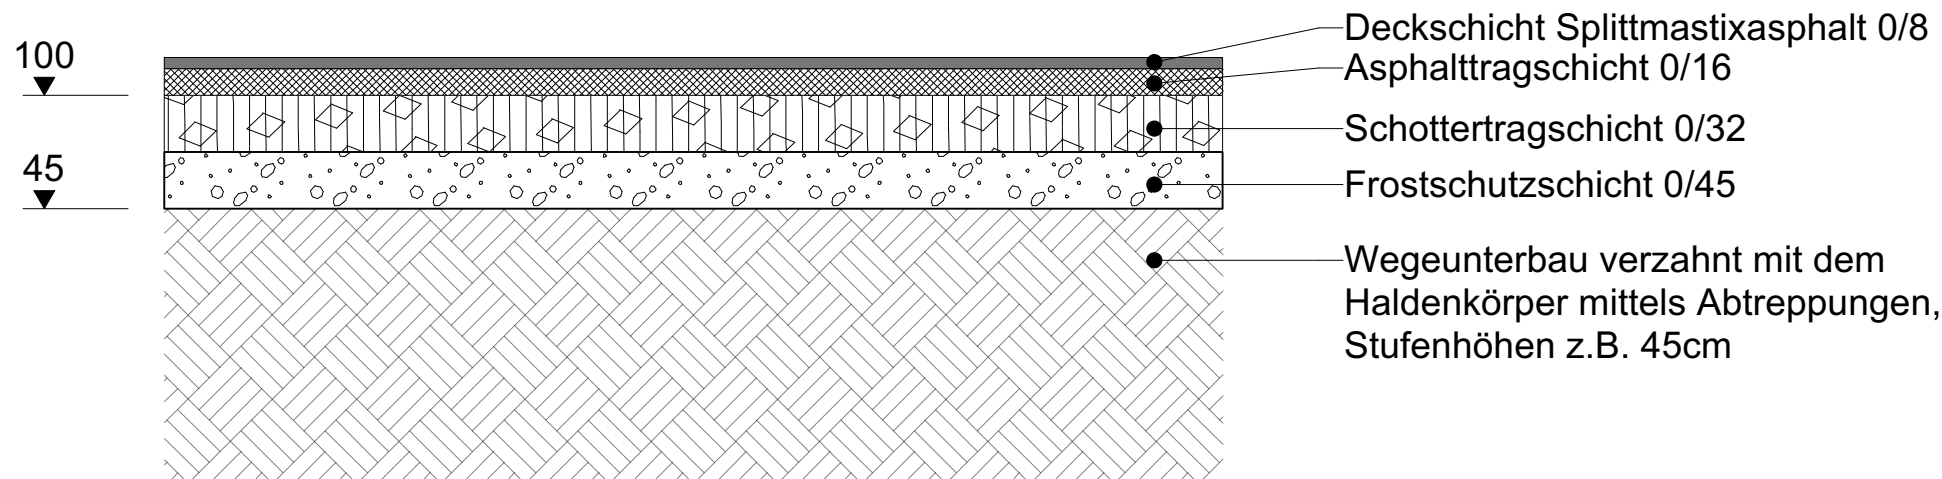

DT2: Regelaufbau Rasenliner für Rad- und Gehweg

nach RSIO 12 Tafel 6, F3-Untergrund


- 12 cm Rasenliner Pflasterplatte 40x40x12cm mit Schotterverfüllung
- 4 cm Bettung aus Brechsand-Splittgemisch 0/16
- 15 cm Schottertragschicht 0/32 E_{v2}=80
- 9 cm Frostschuttschicht 0/45
- 40 cm Gesamtaufbau

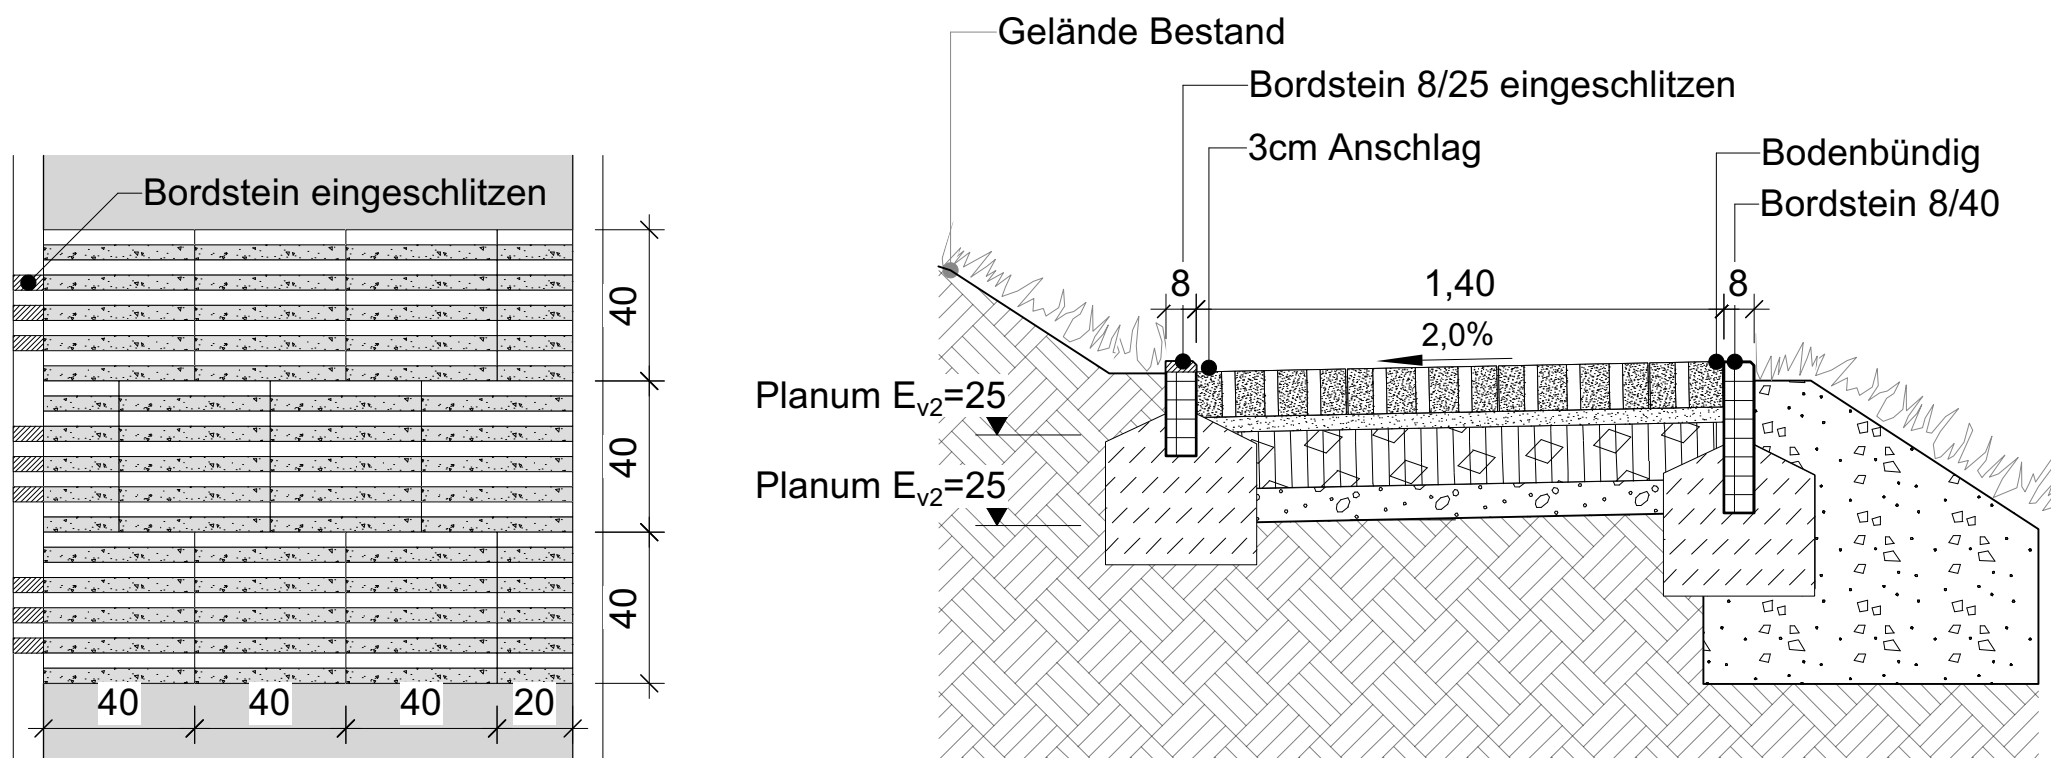

DT3: Betonplatten in Asphalt / WGWD

Nach RSIO 12, Tafel 1, Zeile 2.2, Spalte 7


- 20 cm Betonfertigteil 60x20x250cm
- 10 cm Magerbeton
- 30 cm Gesamtaufbau

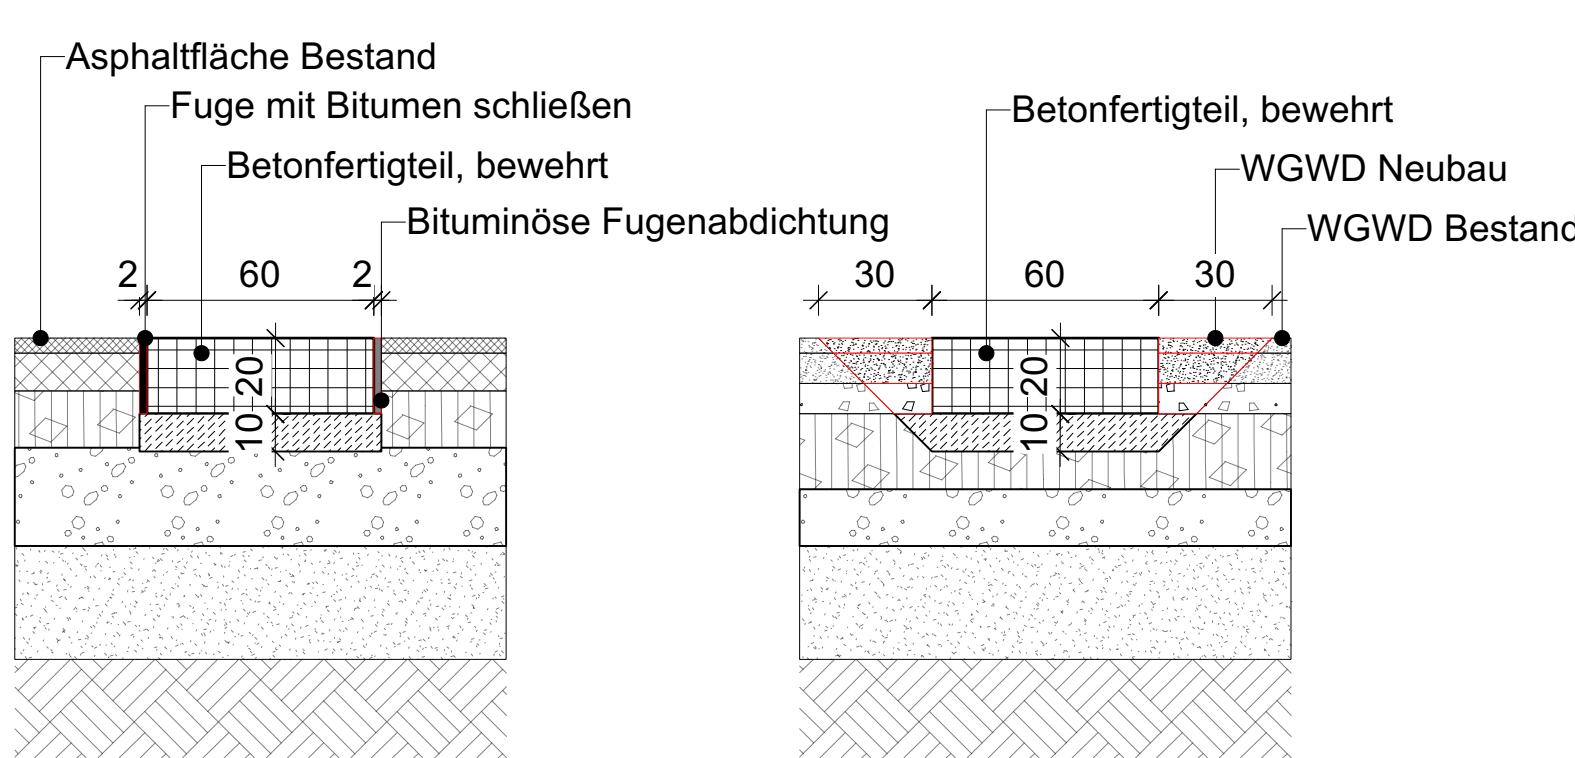

DT4: Regelaufbau Schotterrasen N1

nach FLL Bgrünbare Flächenbefestigungen, Abbildung 1

- 15 cm Oberboden-Schotter-Mischung
- 25 cm Schottertragschicht 0/32
- 40 cm Gesamtaufbau

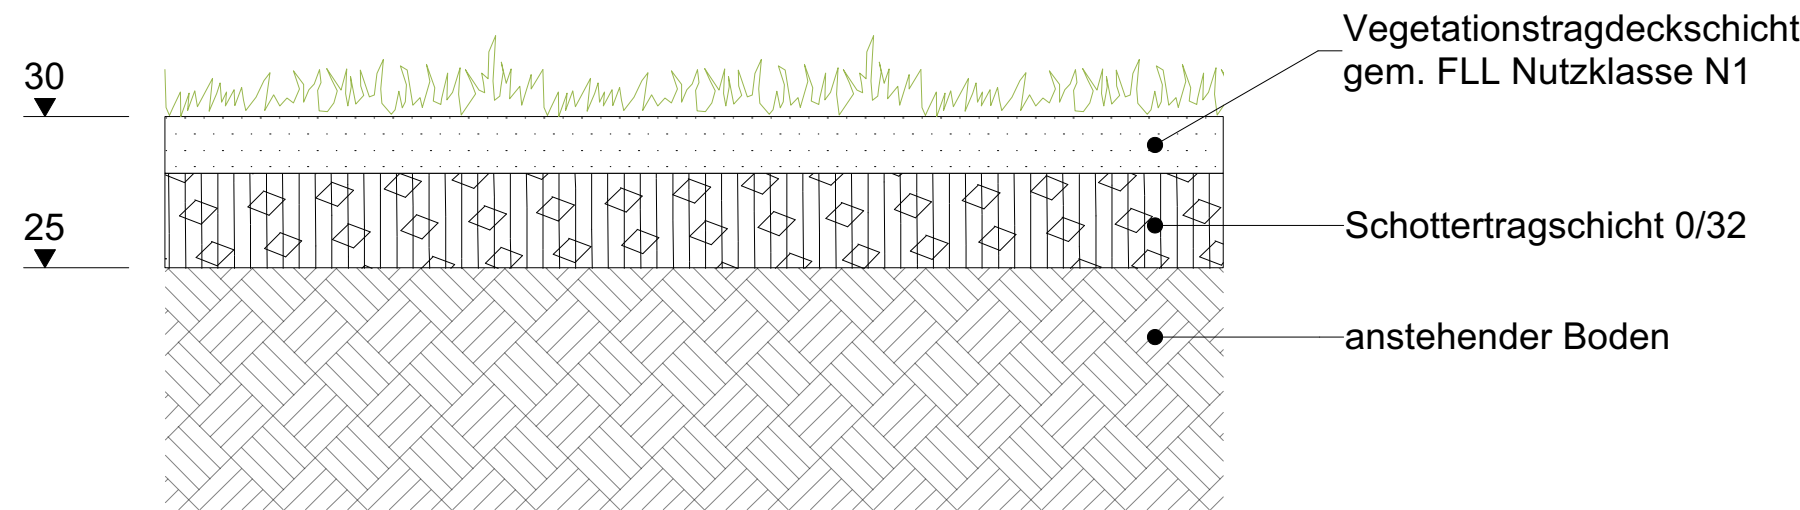


DT5: Regelaufbau Rand Asphaltbelag auf Kunstwiese

Nutzungskategorie N1 nach FLL-ZTV-Wegebau

RSIO12 Tafel 6, Asphalt, Zeile 2

- 3 cm Deckschicht Splittmastixasphalt 0/8
- 7 cm Asphalttragschicht 0/16
- 15 cm Schottertragschicht 0/32
- 15 cm Frostschuttschicht 0/45
- 40 cm Gesamtaufbau

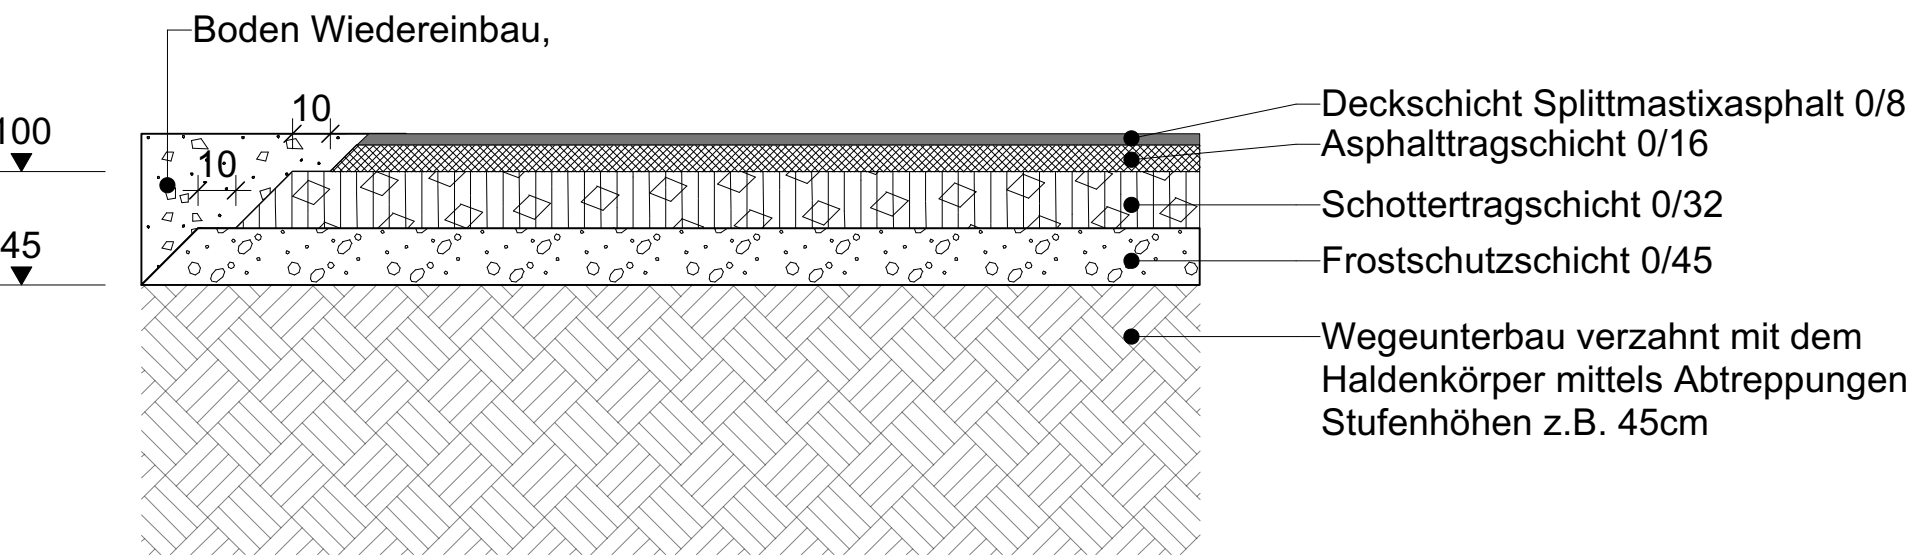


DT6: Treppenanlage

Betonstein, Blockstufen 15/35 Sichtbeton Hellgrau
Kontraststreifen 40/20mm: Schwarz

- 35a) 35x15x200cm (mit Kontraststreifen) 4 stck
- 35b) 37x15x200cm 55 stck
- 35u) 37x17x200cm (mit Kontraststreifen) 4 stck


setzen sich in
4cm Splittbett
20cm Dränmörtel Fundament

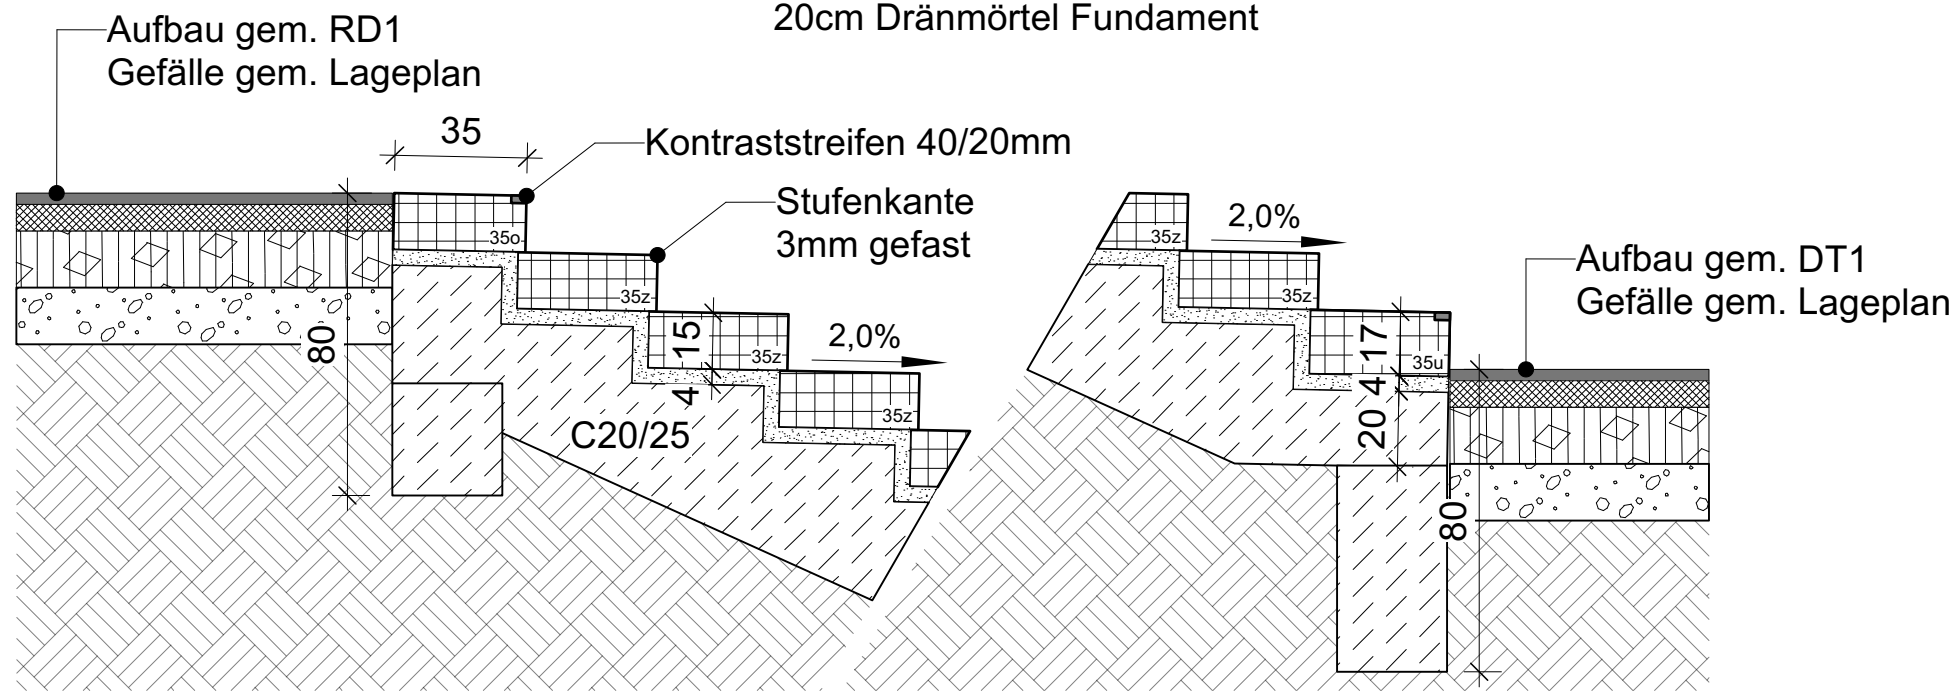



Betonstein, Blockstufen 17/30 Sichtbeton Hellgrau
Kontraststreifen 40/20mm: Schwarz

- 30a) 30x17x200cm (mit Kontraststreifen) 5 stck
- 30b) 32x17x200cm 67 stck
- 30u) 32x19x200cm (mit Kontraststreifen) 5 stck

setzen sich in
4cm Splittbett
20cm Dränmörtel Fundament

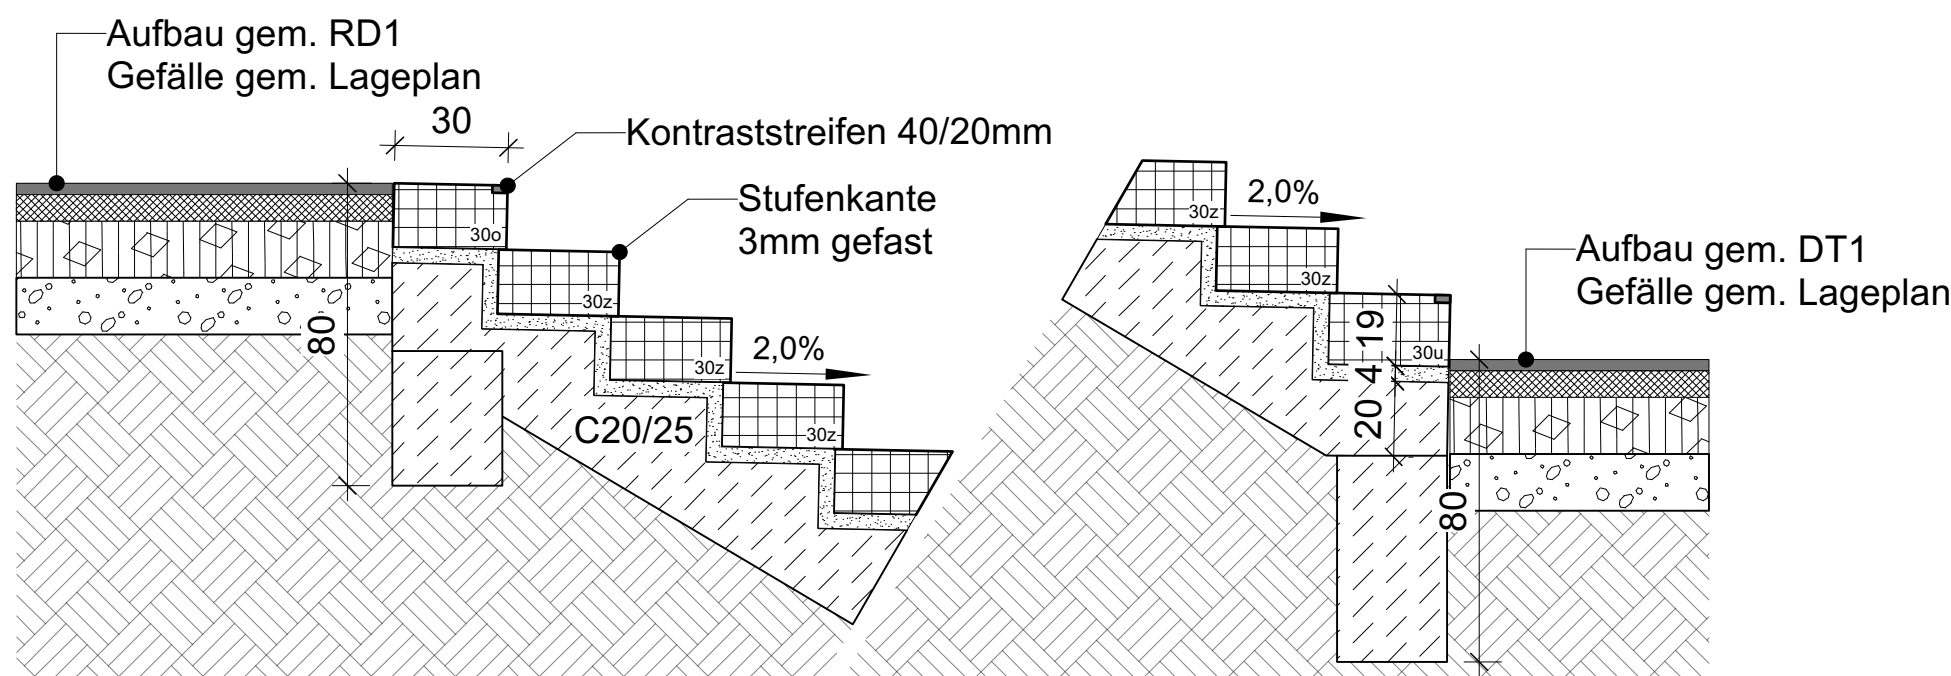

DT7 Sitztreppe

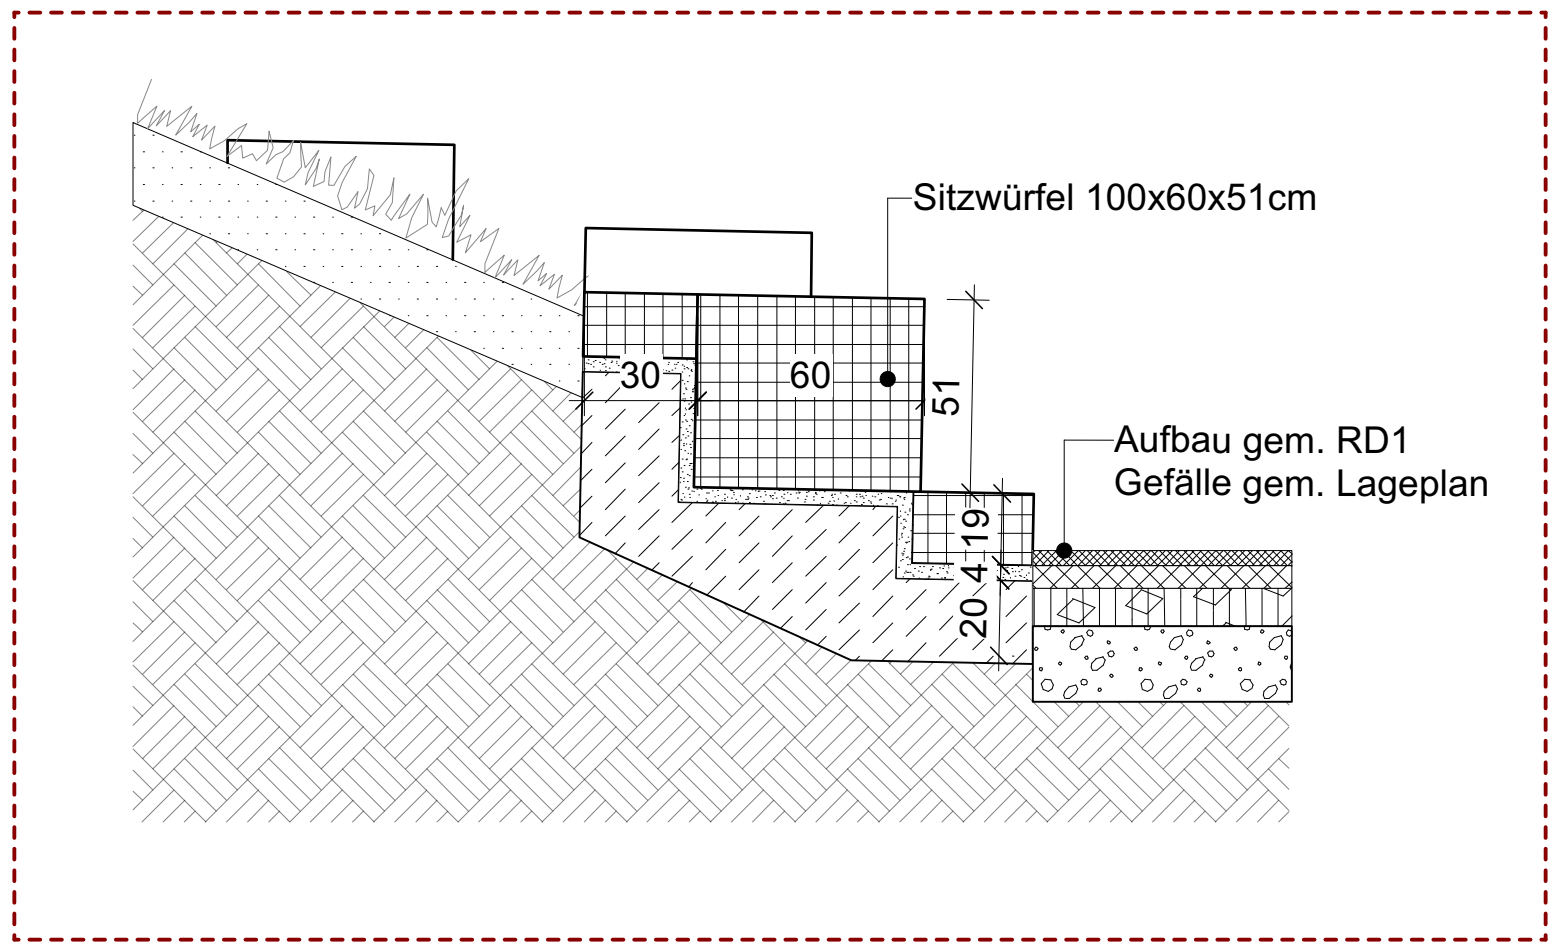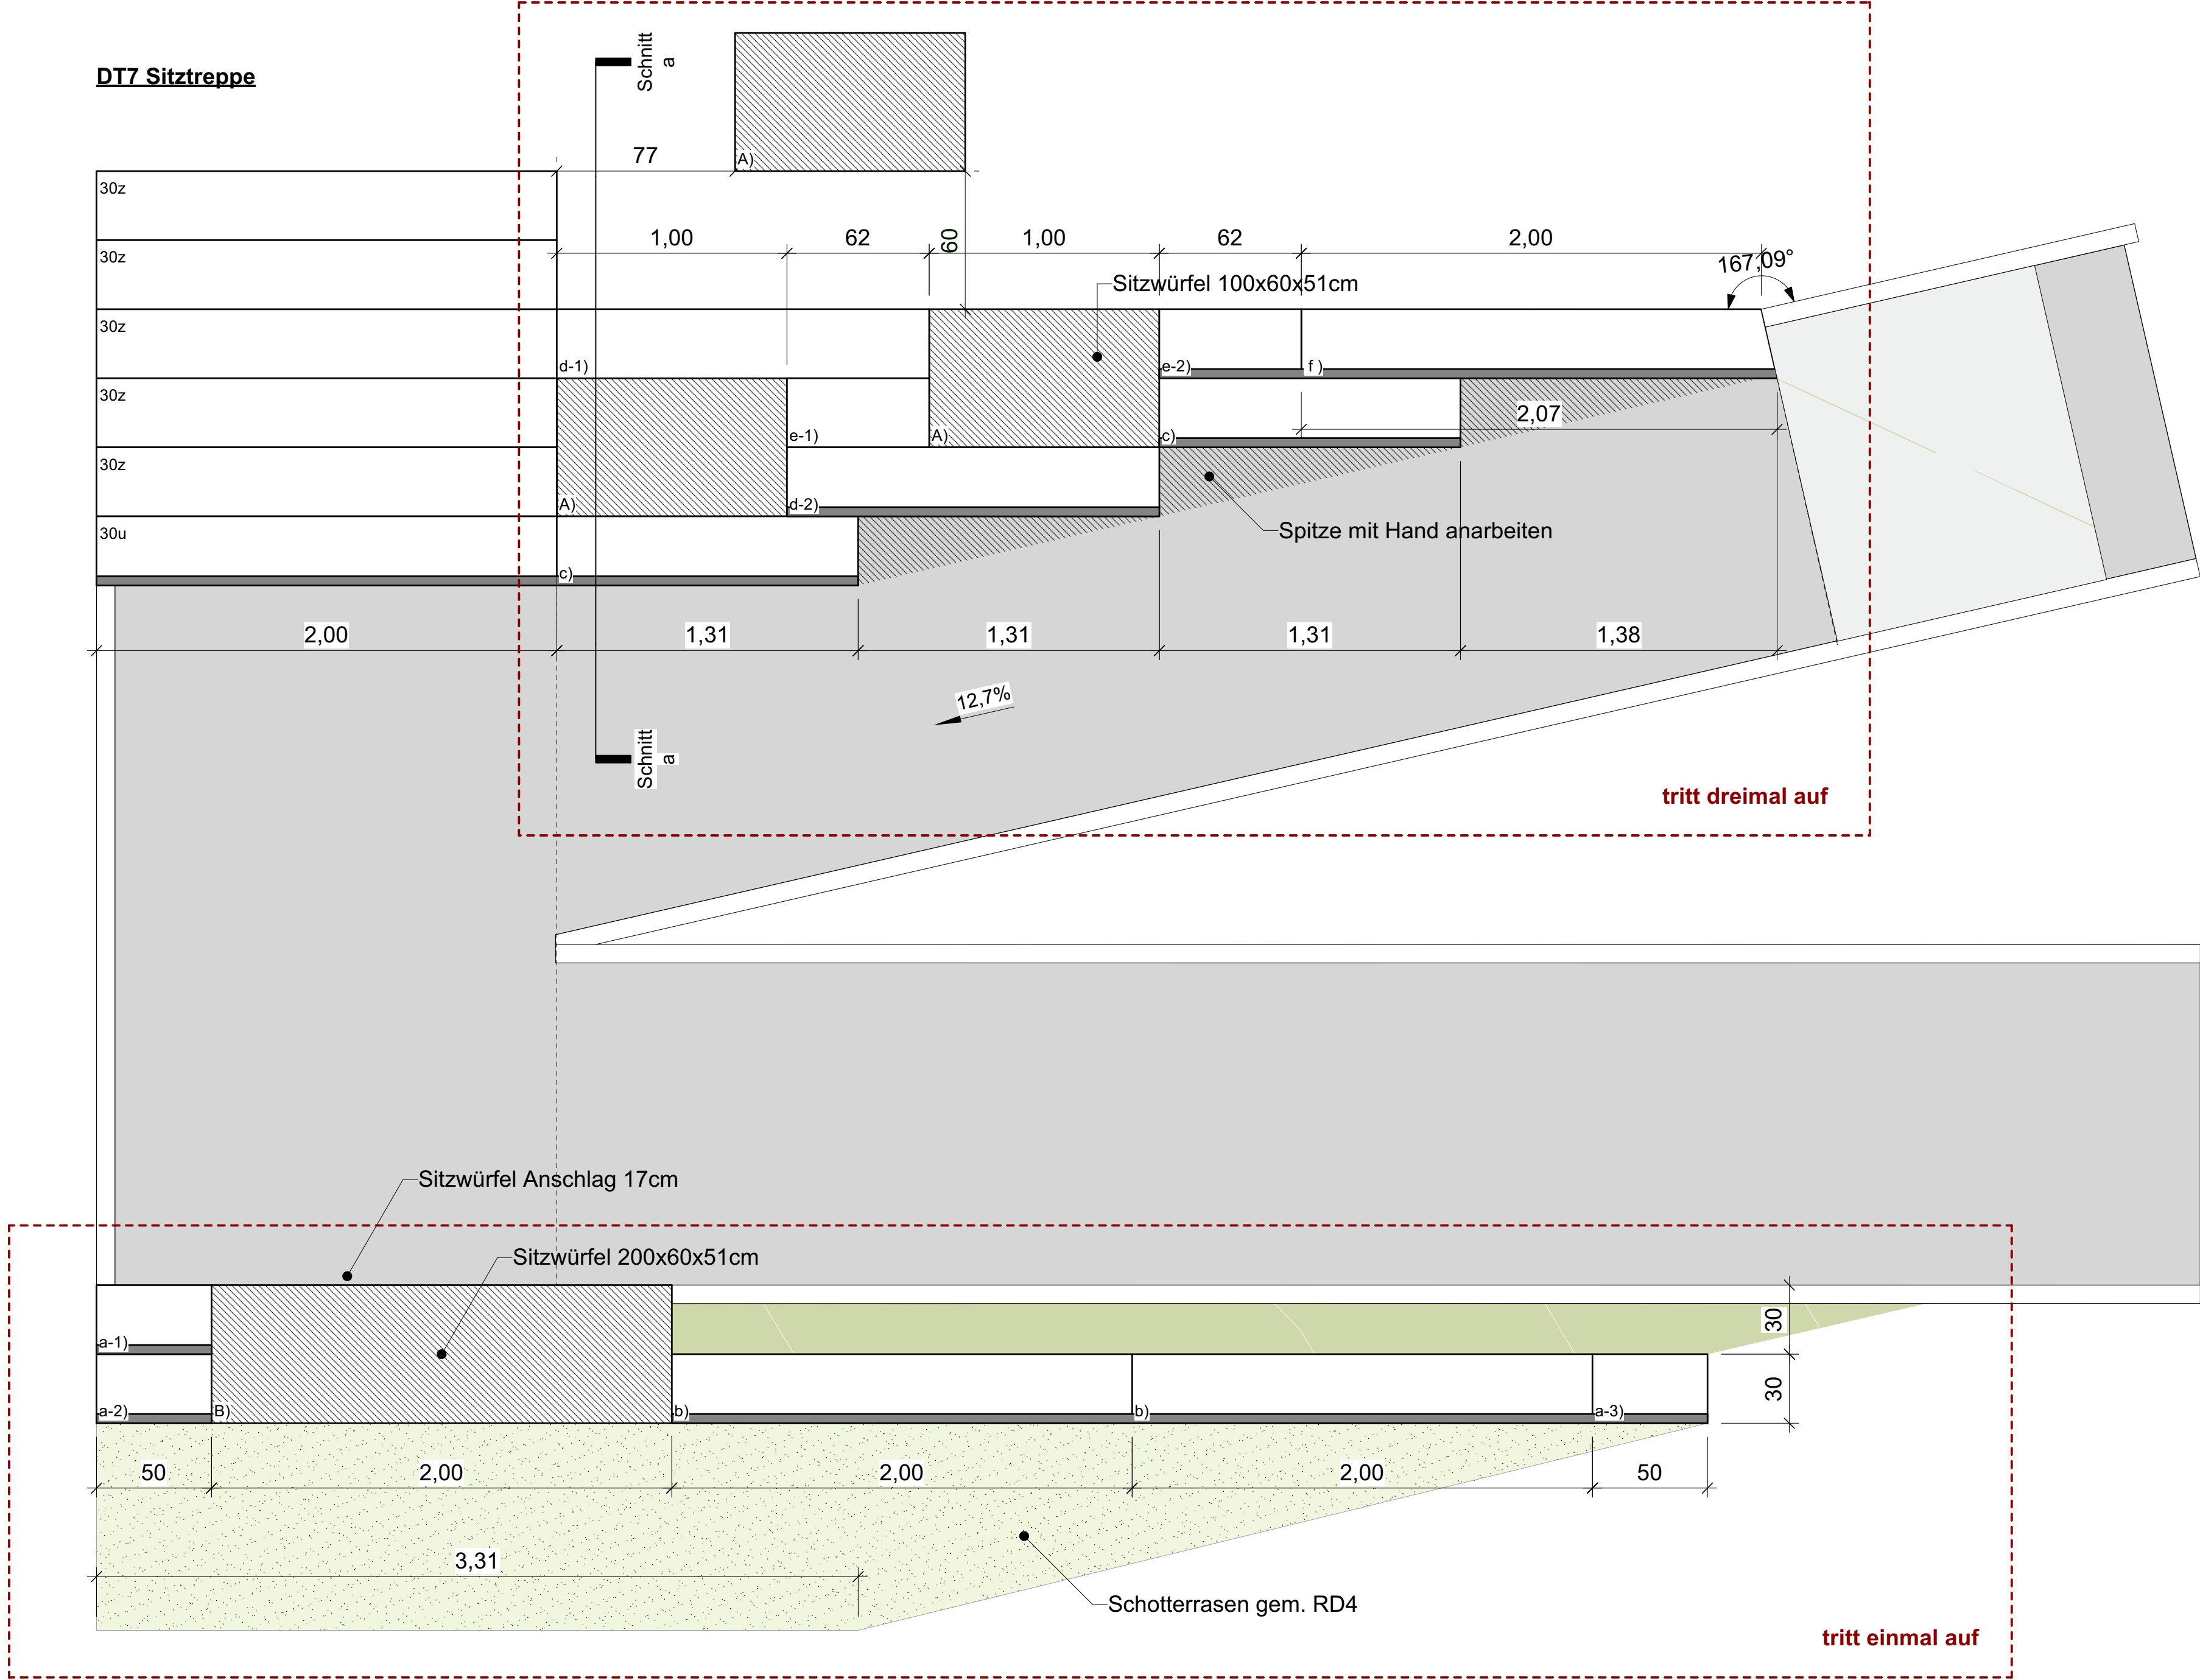

Betonstein, Blockstufen 17/30

- a-1) 30x17x50cm (mit Kontraststreifen) 1 stck
- a-2) 32x19x50cm (mit Kontraststreifen) 1 stck
- a-3) 30x19x50cm (mit Kontraststreifen) 1 stck
- b) 30x19x200cm (mit Kontraststreifen) 2 stck
- c) 32x19x131cm (mit Kontraststreifen) 6 stck
- d-1) 30x17x162cm 3 stck
- d-2) 32x17x162cm (mit Kontraststreifen) 3 stck
- e-1) 32x17x62cm 3 stck
- e-2) 30x17x62cm (mit Kontraststreifen) 3 stck
- f) 30x19x200/207cm (mit Kontraststreifen) 3 stck

Betonstein, Sitzwürfel

- A) 100x60x51 9 stck
- B) 200x60x51 1 stck
- B) 200x60x51 (am Hangfuß) 6 stck


setzen sich in
4cm Splittbett
20cm Dränmörtel Fundament

Hinweise

Alle Maße sind auf Ihre Richtigkeit zu prüfen und auf der Baustelle zu nehmen. Unstimmigkeiten sind vor Beginn der Arbeiten mit der Bauleitung zu klären.

± 0,00 m entspricht + + 0,00 ü. NNH

Übersicht

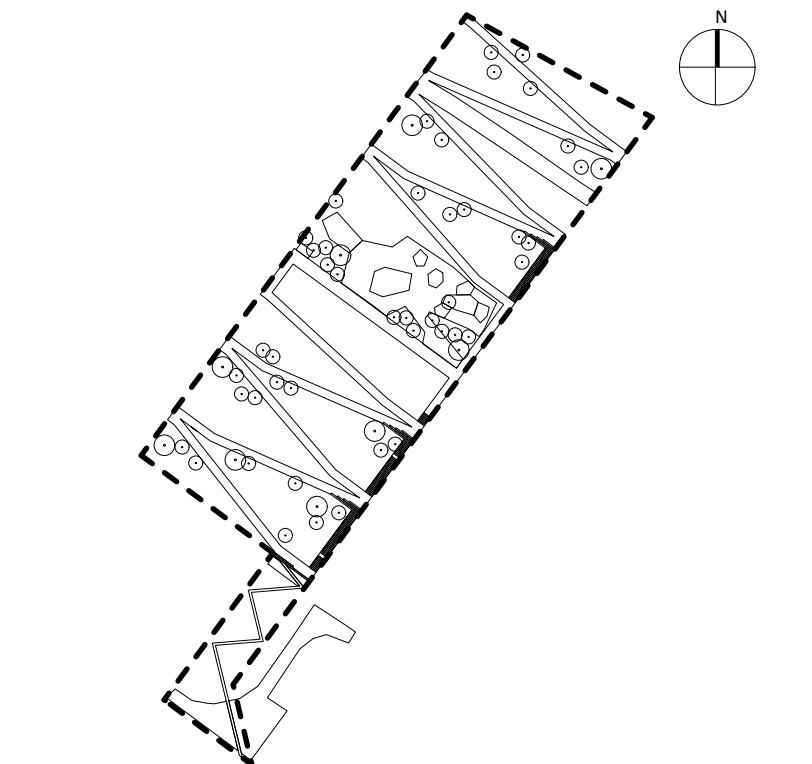

Index Inhalt / Bearbeitung Datum

1 PLANÄNDERUNG / KÜRZEL 01.01.2023

2 Projekt Phase Planinhalt Nr. Index

3

4

5

6

3PLUS FREIRAUMPLANER
Kloeters I Müller I Kastner PartGmbH
Landschaftsarchitekten + Architekt
Bendstraße 50 52066 Aachen
T 0241 990897 0 F 0241 990897 59
mail@3plus.de www.3plus.de

Bauherr*in
Gemeinde Inden
Rathausstraße 1
52459 Inden

Projekt
HANGKANTE INDEMANN

Leistungsphase / Planinhalt
AUSFÜHRUNG
Details DT1-DT7

Externe Referenzen

Bearbeitung
cz/ya

Datum
18.06.2026

Maßstab
1:20

Projekt
IN 038

A - DP01