




DT8: Steg

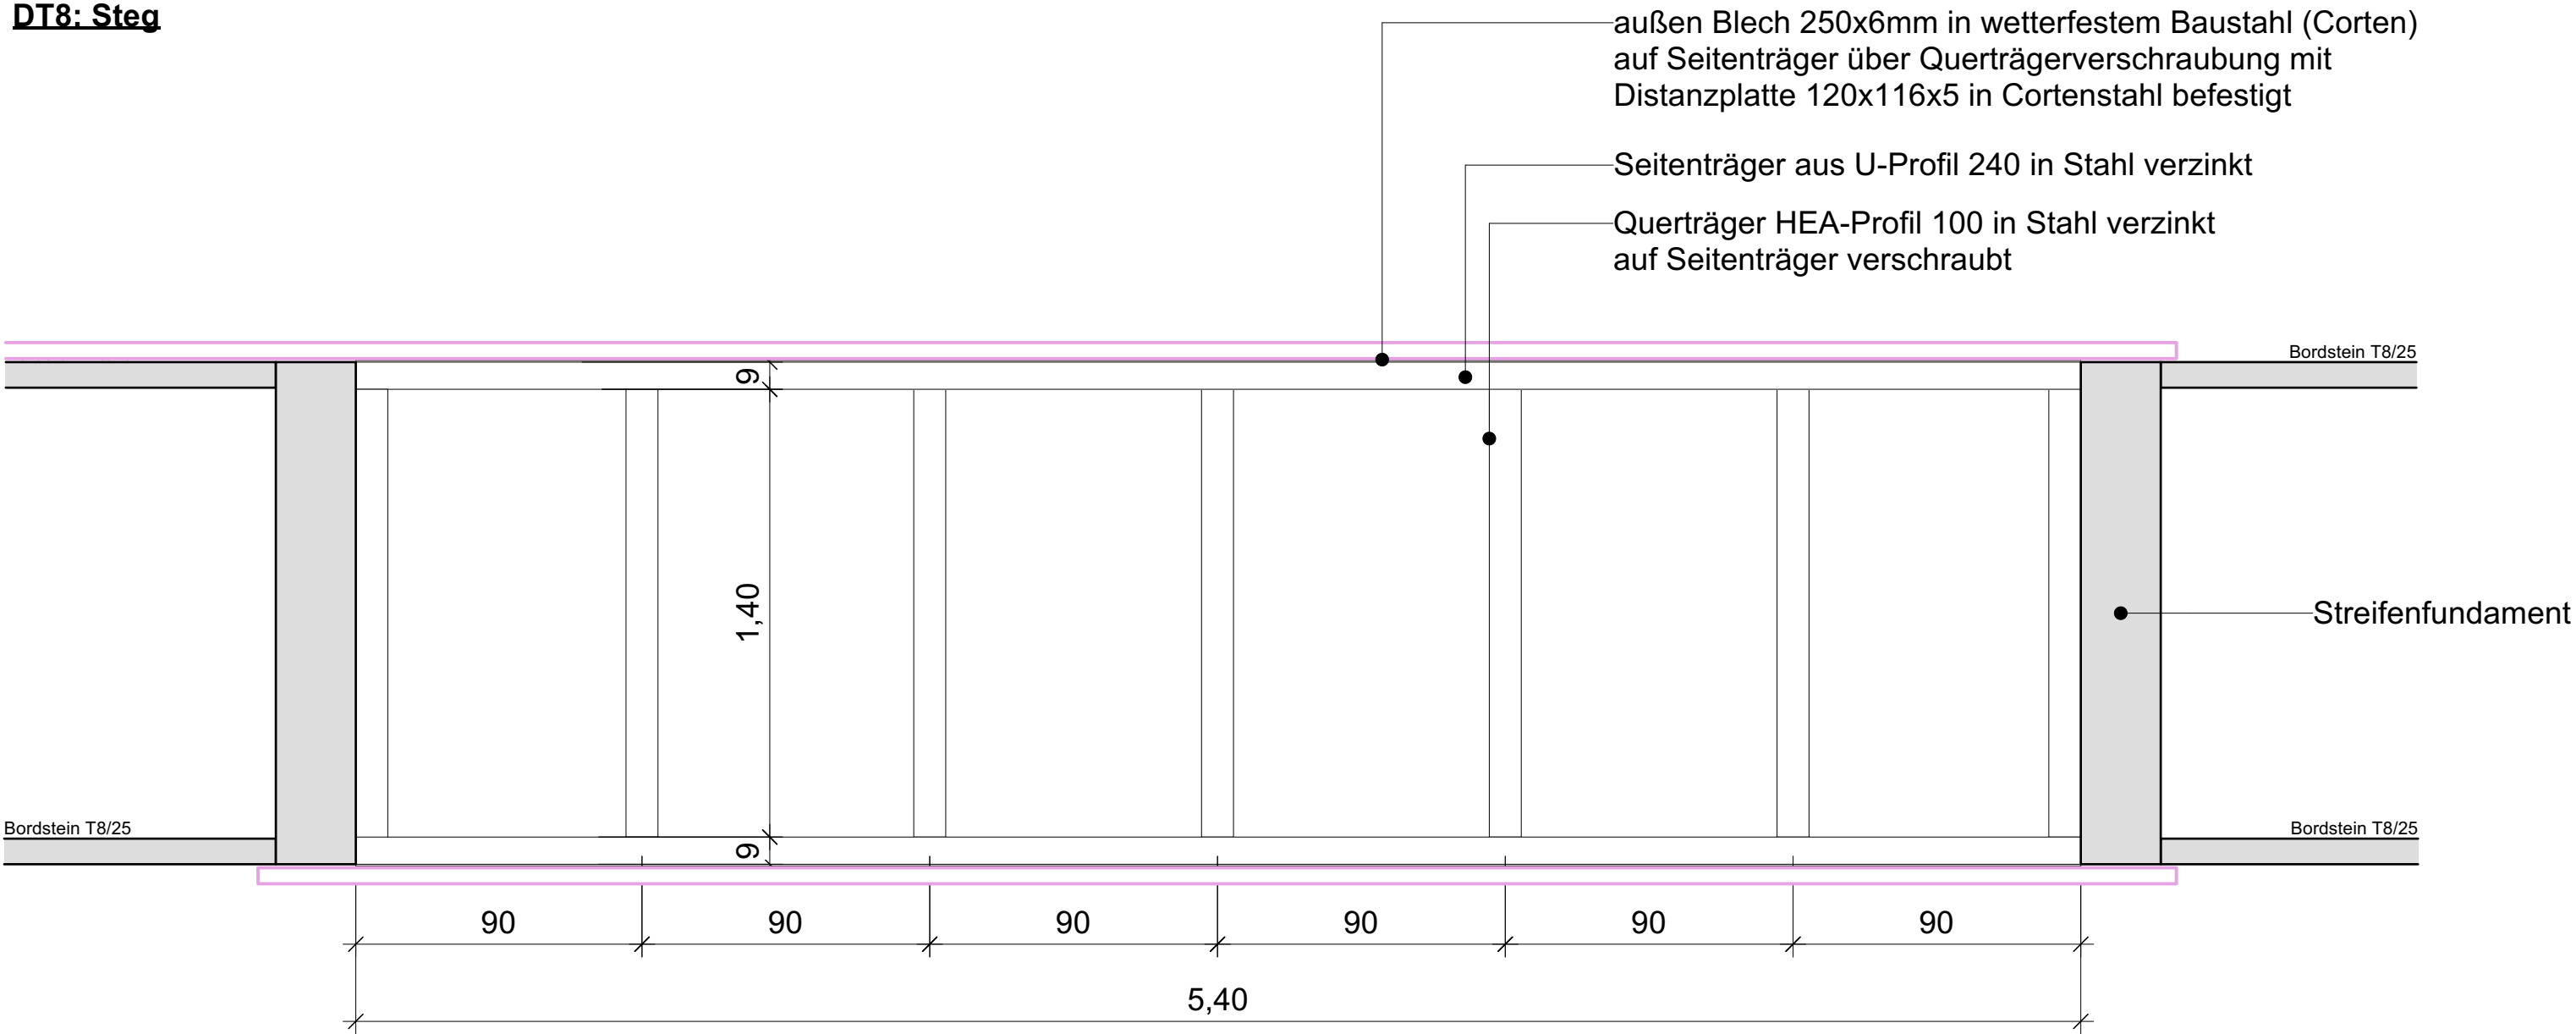


Draufsicht Tragwerk 1:20

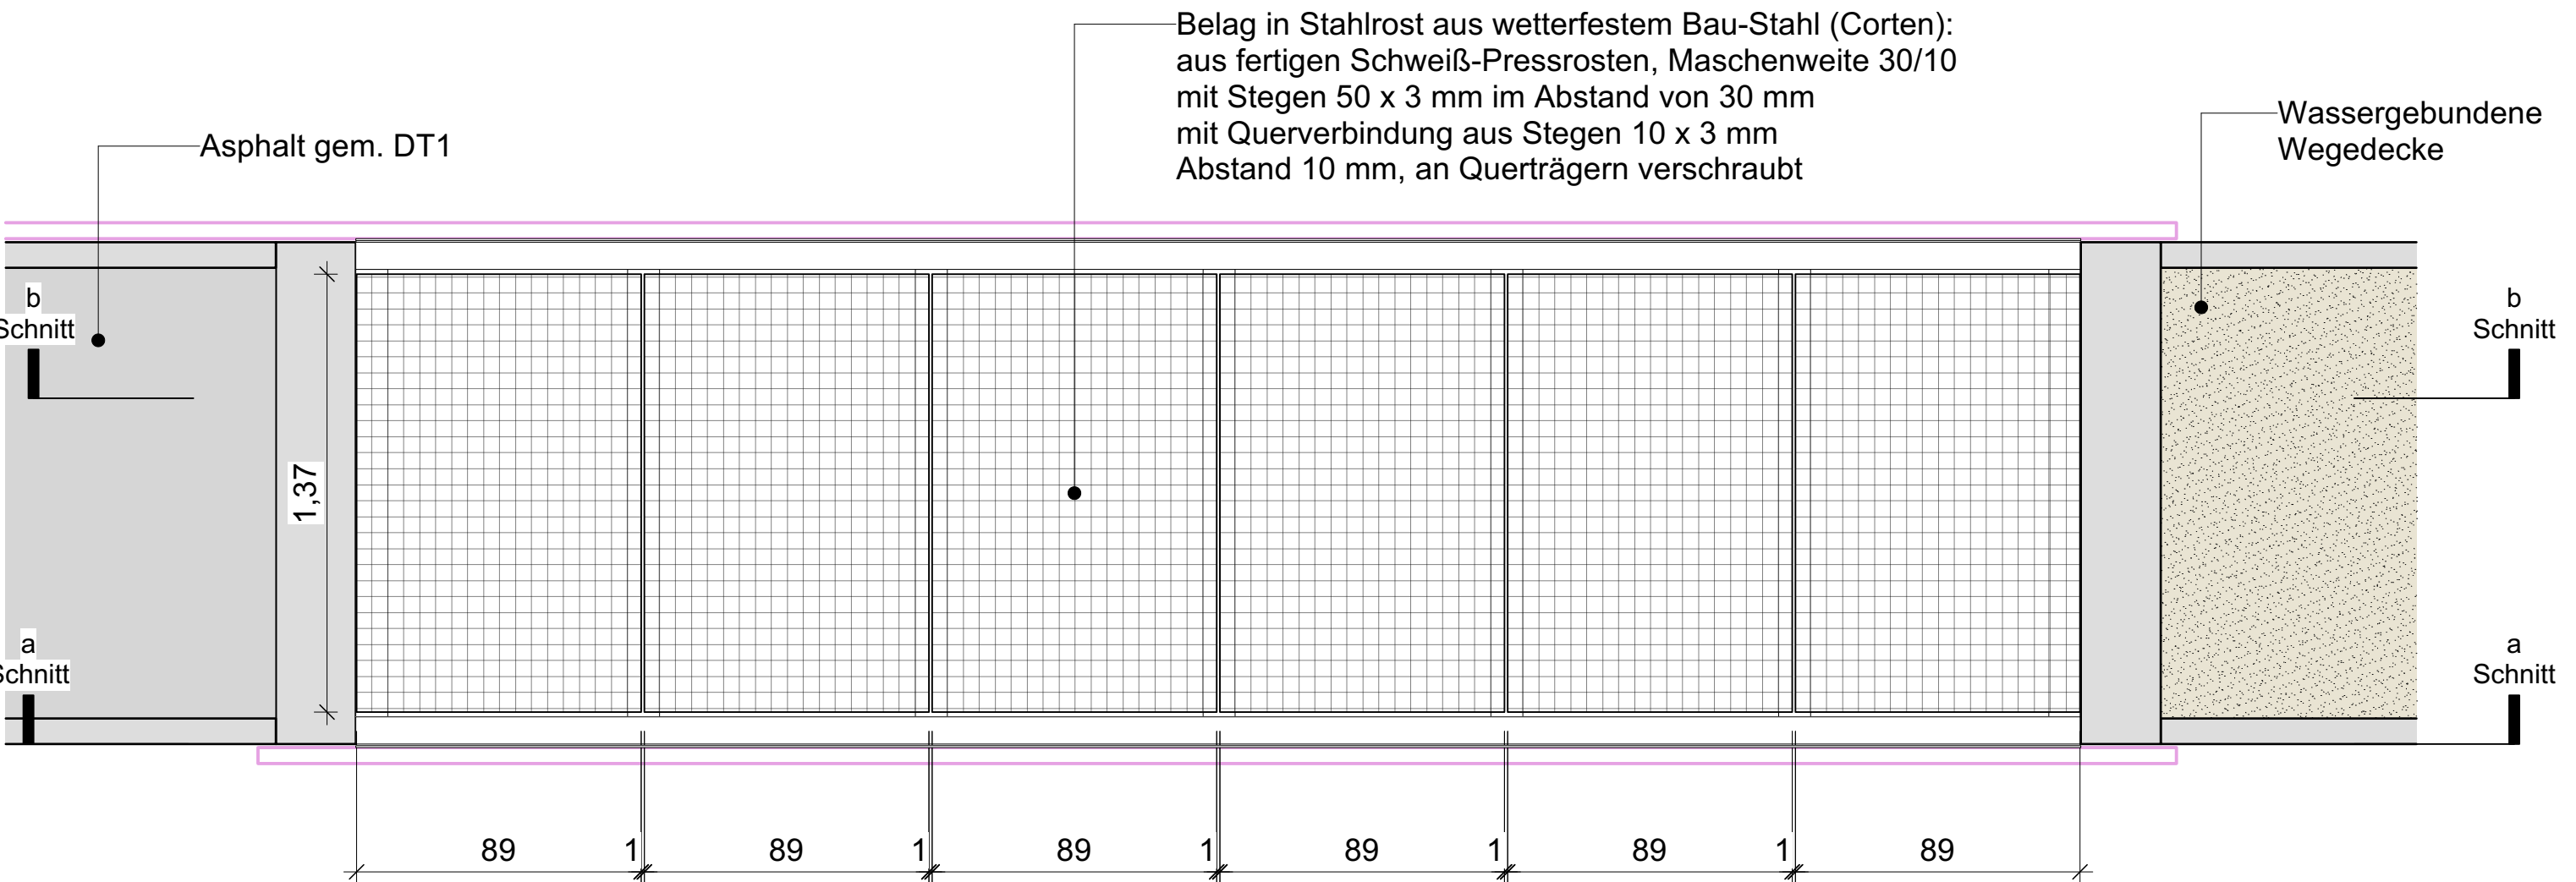


Draufsicht 1:20

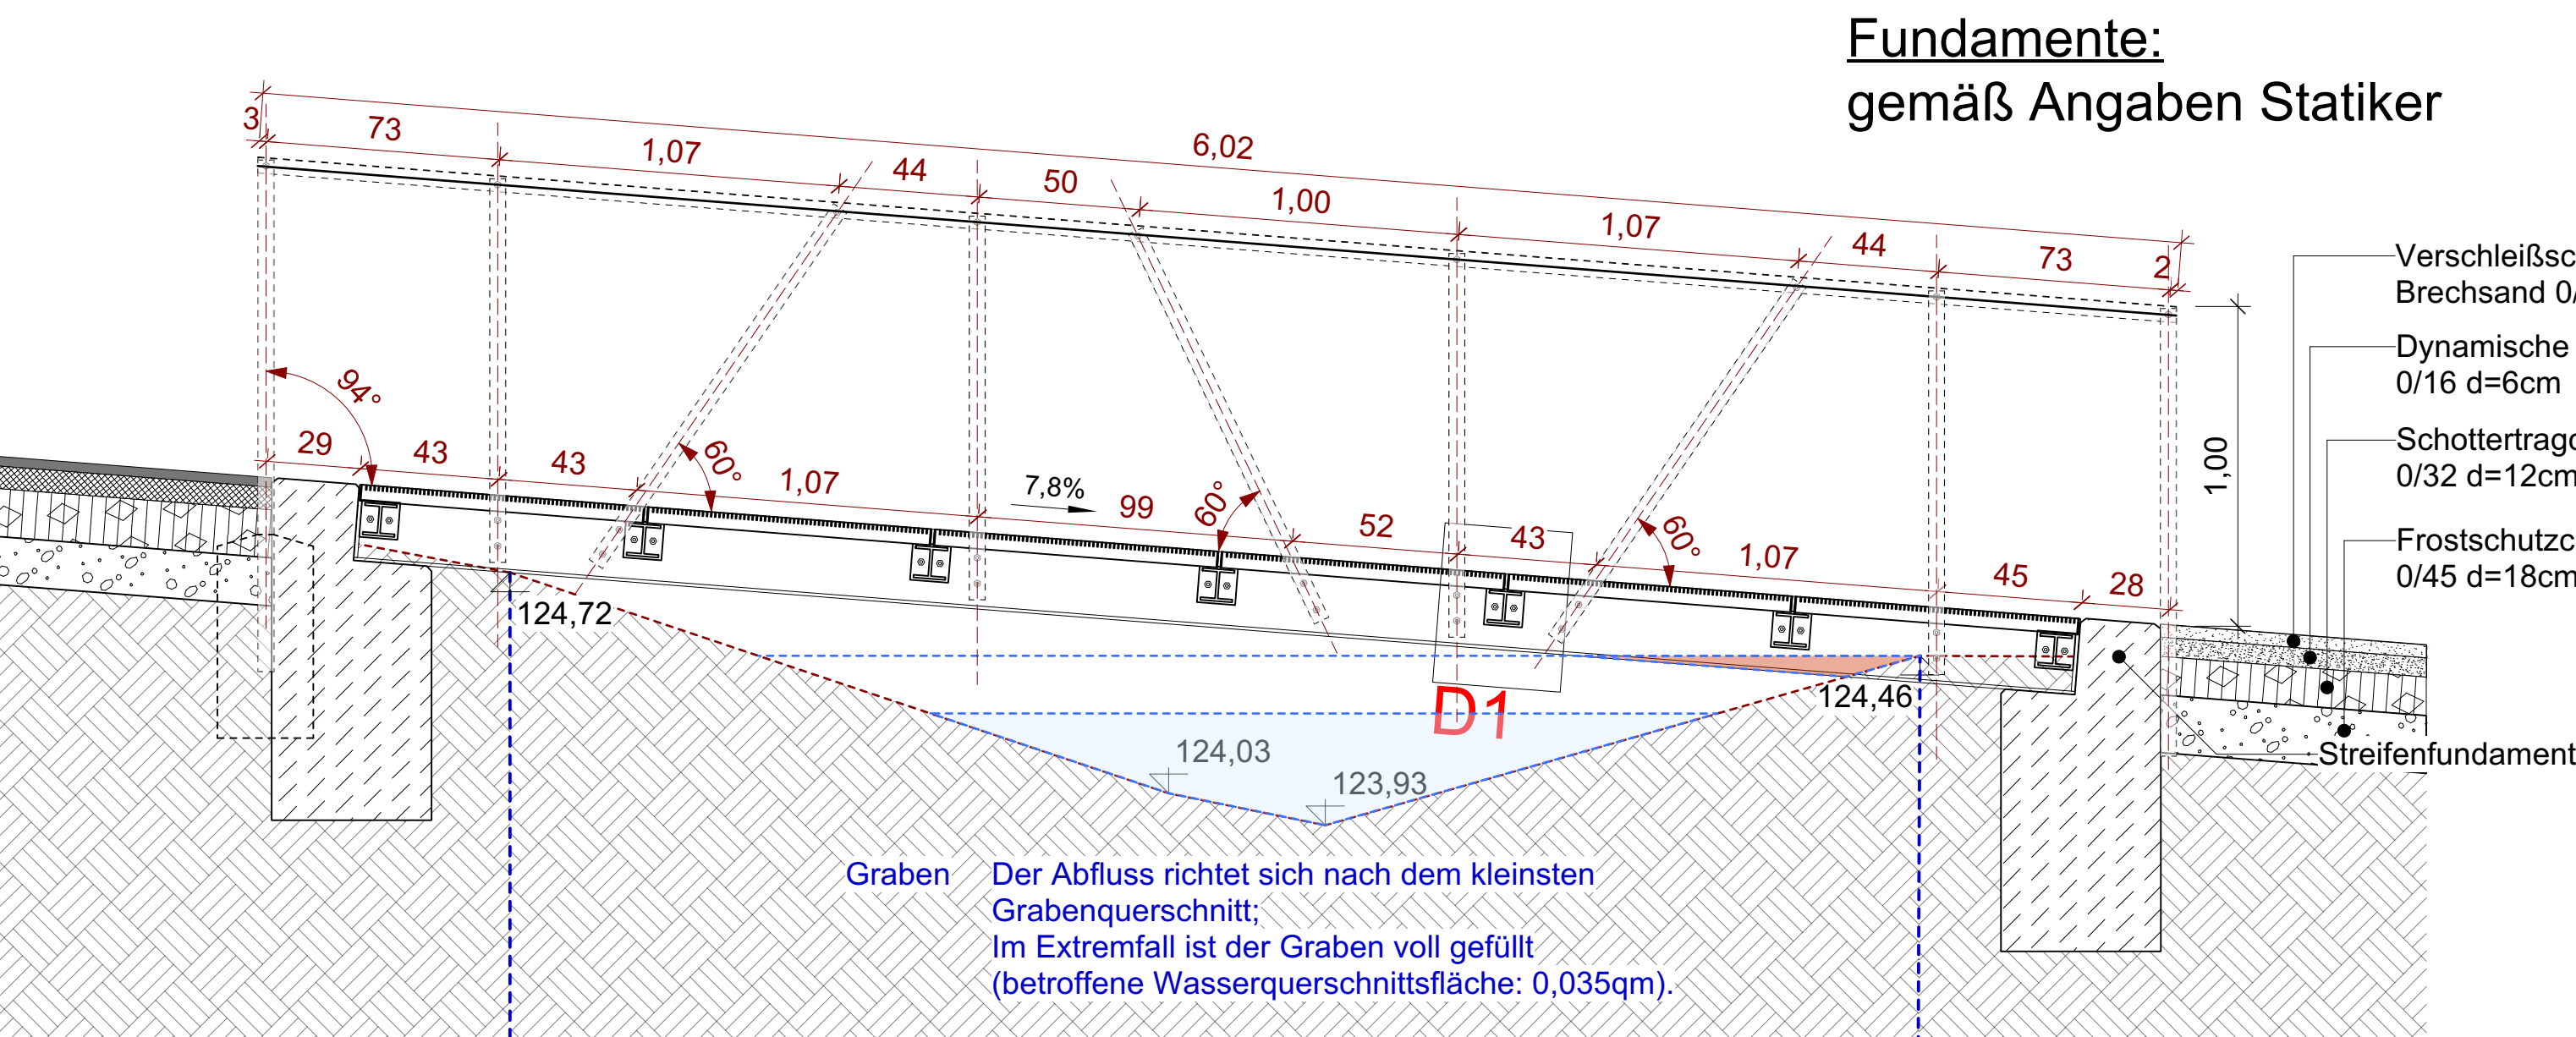


Schnitt/Ansicht a-a 1:20

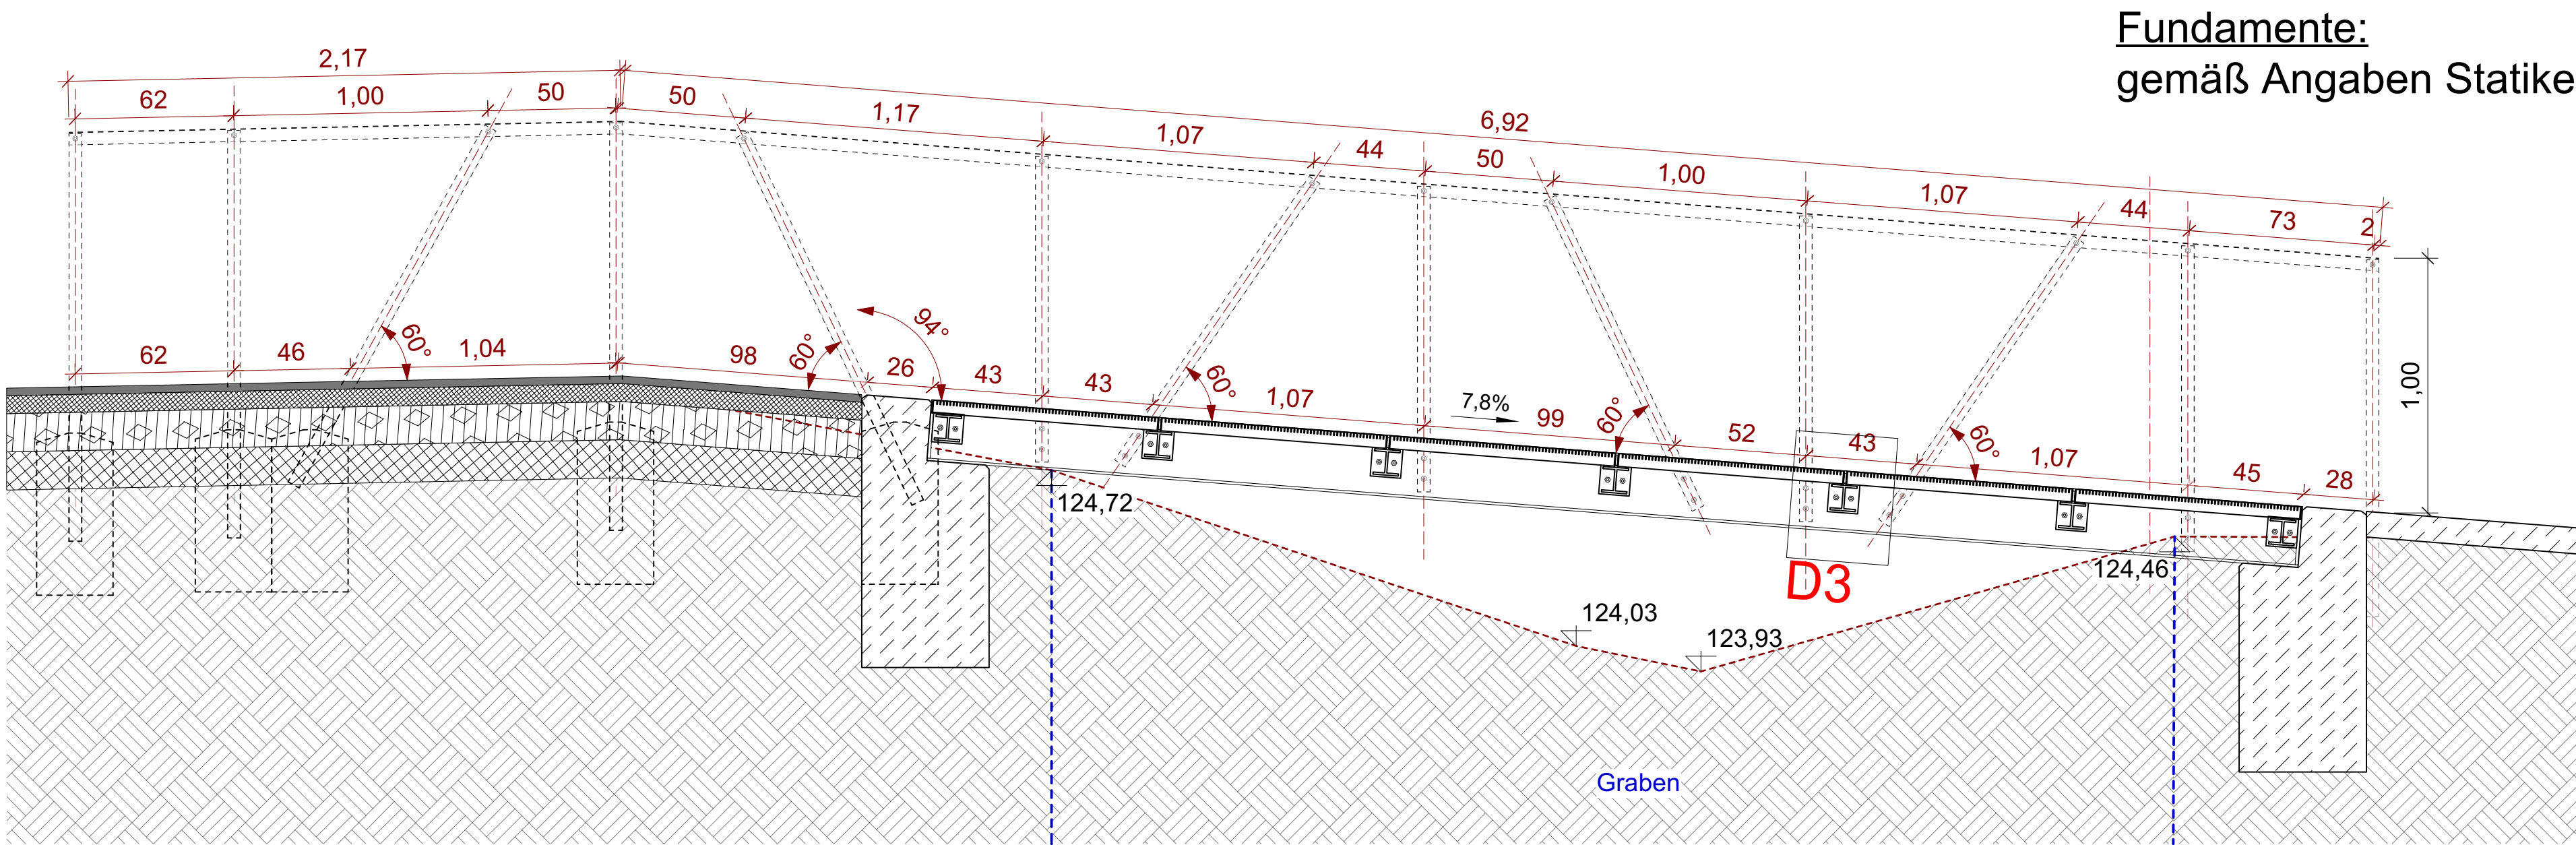


Schnitt b-b 1:20

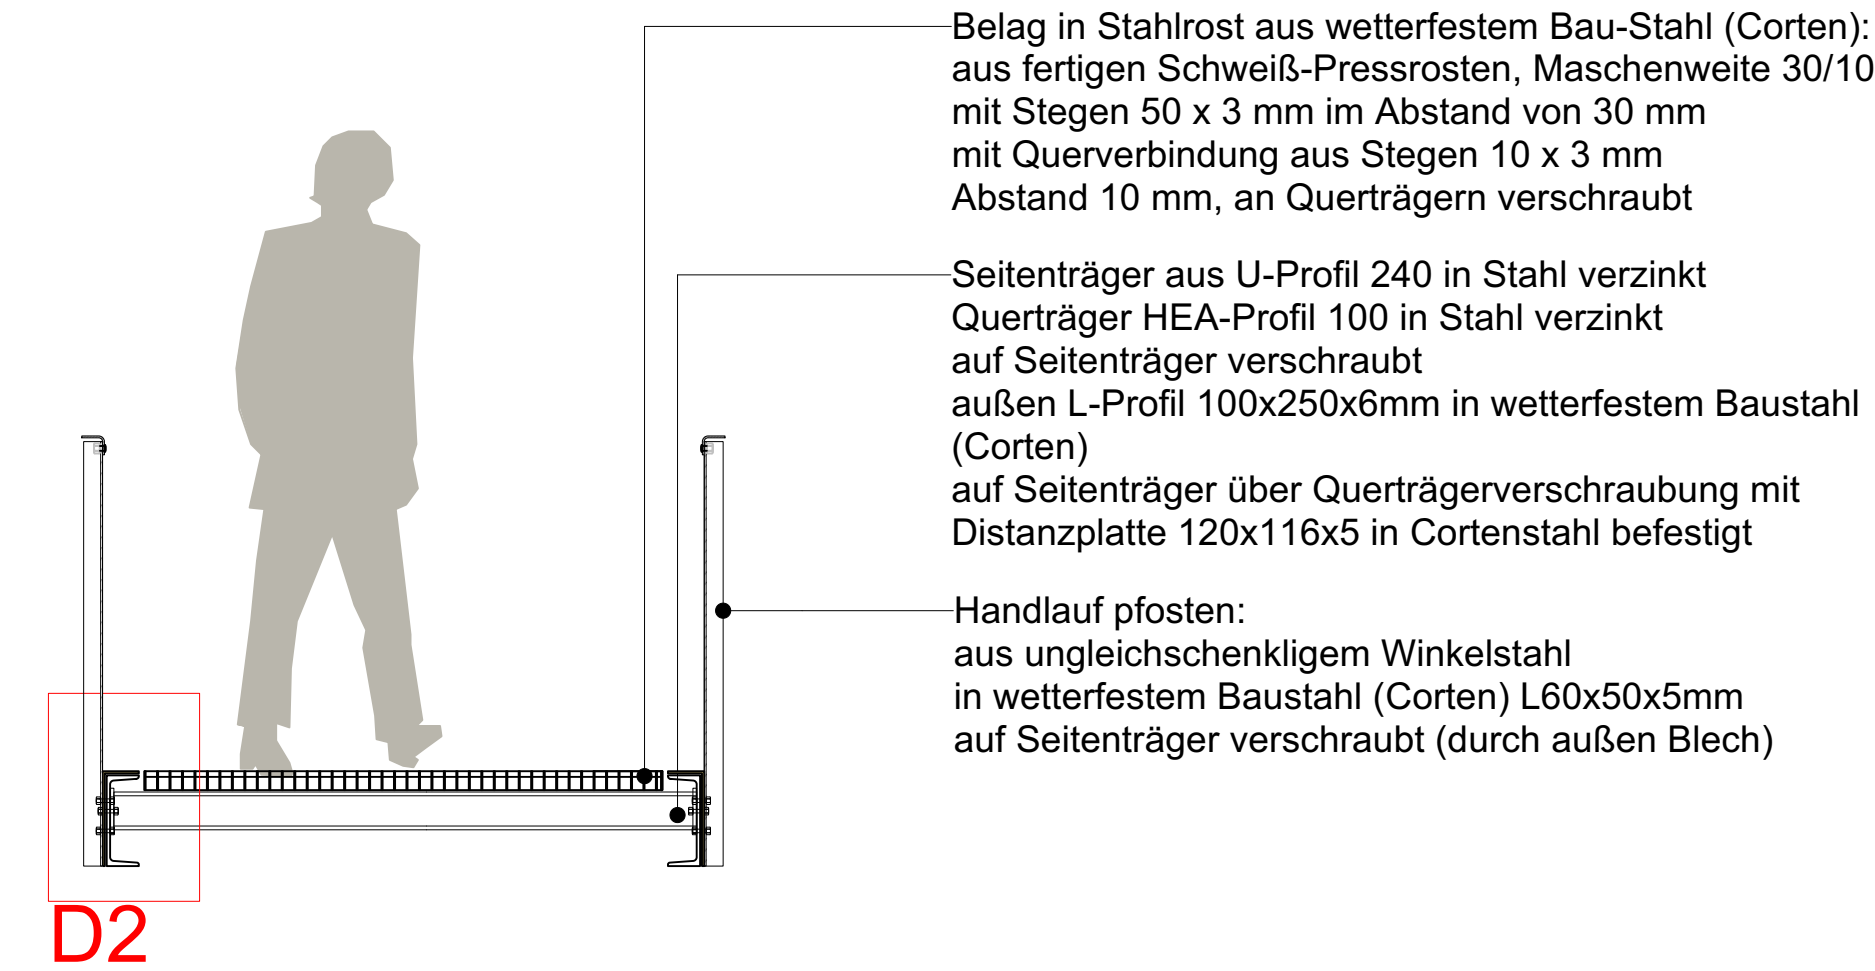

Brücke Querschnitt 1:20

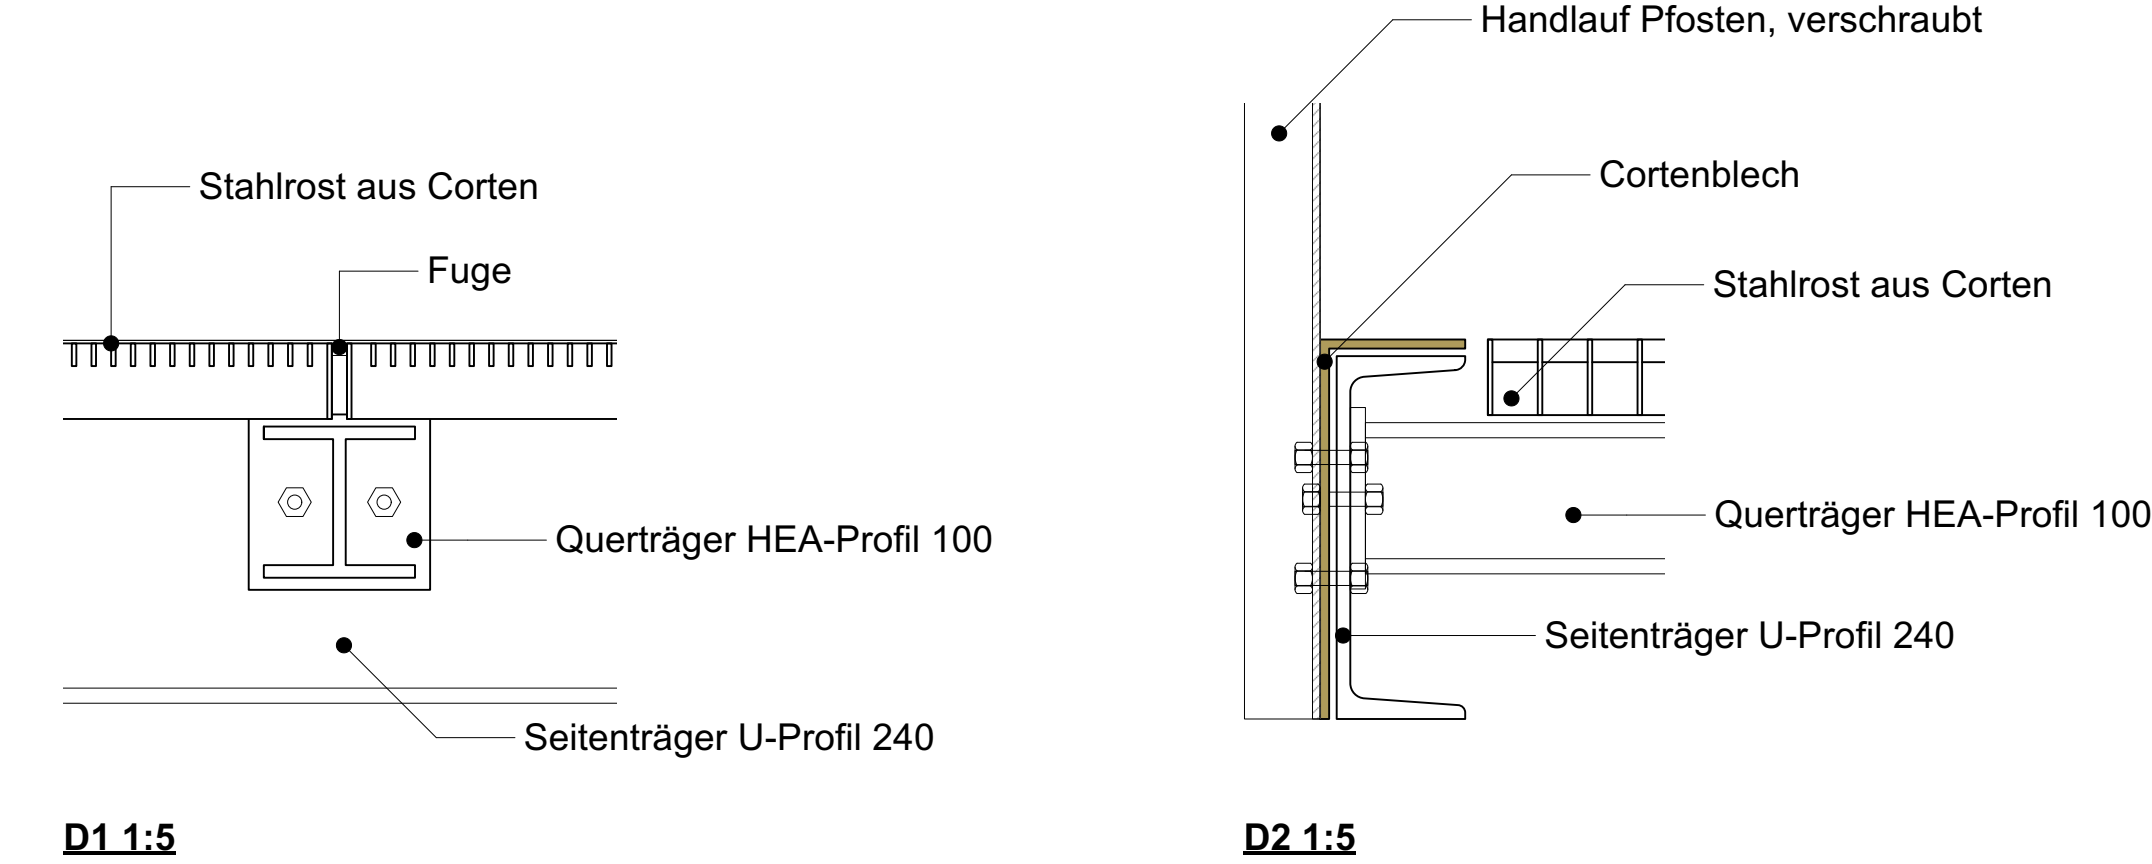

D1 1:5

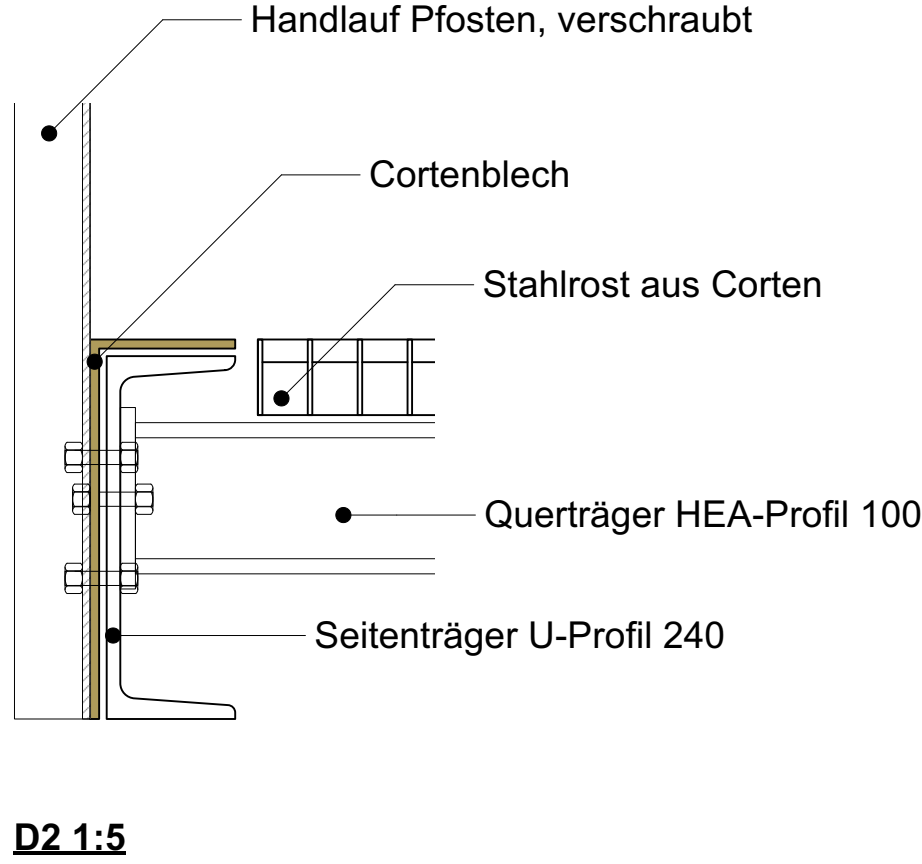

D2 1:5

Fundamente:
gemäß Angaben Statiker

3PLUS FREIRAUMPLANER
Kloeters | Müller | Kastner | PartGmbH
Landschaftsarchitekten + Architekt
Bendstraße 50 52066 Aachen
T 0241 990897-0 F 0241 990897-59
mail@3plus.de www.3plus.de

Bauherr*in
Gemeinde Inden
Rathausstraße 1
52459 Inden

Hinweise
Alle Maße sind auf ihre Richtigkeit zu prüfen und auf der Baustelle zu nehmen. Unstimmigkeiten sind vor Beginn der Arbeiten mit der Bauleitung zu klären.
± 0,00 m entspricht = + 0,00 ü. NHN
Übersicht

Projekt
HANGKANTE INDEMANN

Leistungsphase / Planinhalt
AUSFÜHRUNG
Details DT8 Steg

Externe Referenzen

Bearbeitung
cz/ya

Datum
18.06.2026

Index	Inhalt / Bearbeitung	Datum	Maßstab
1	PLANÄNDERUNG / KÜRZEL	01.01.2023	1:20/1:5
2			
3			
4			
5			
6			

Projekt
Phase Planinhalt Nr. Index
IN 038
A - DP02