

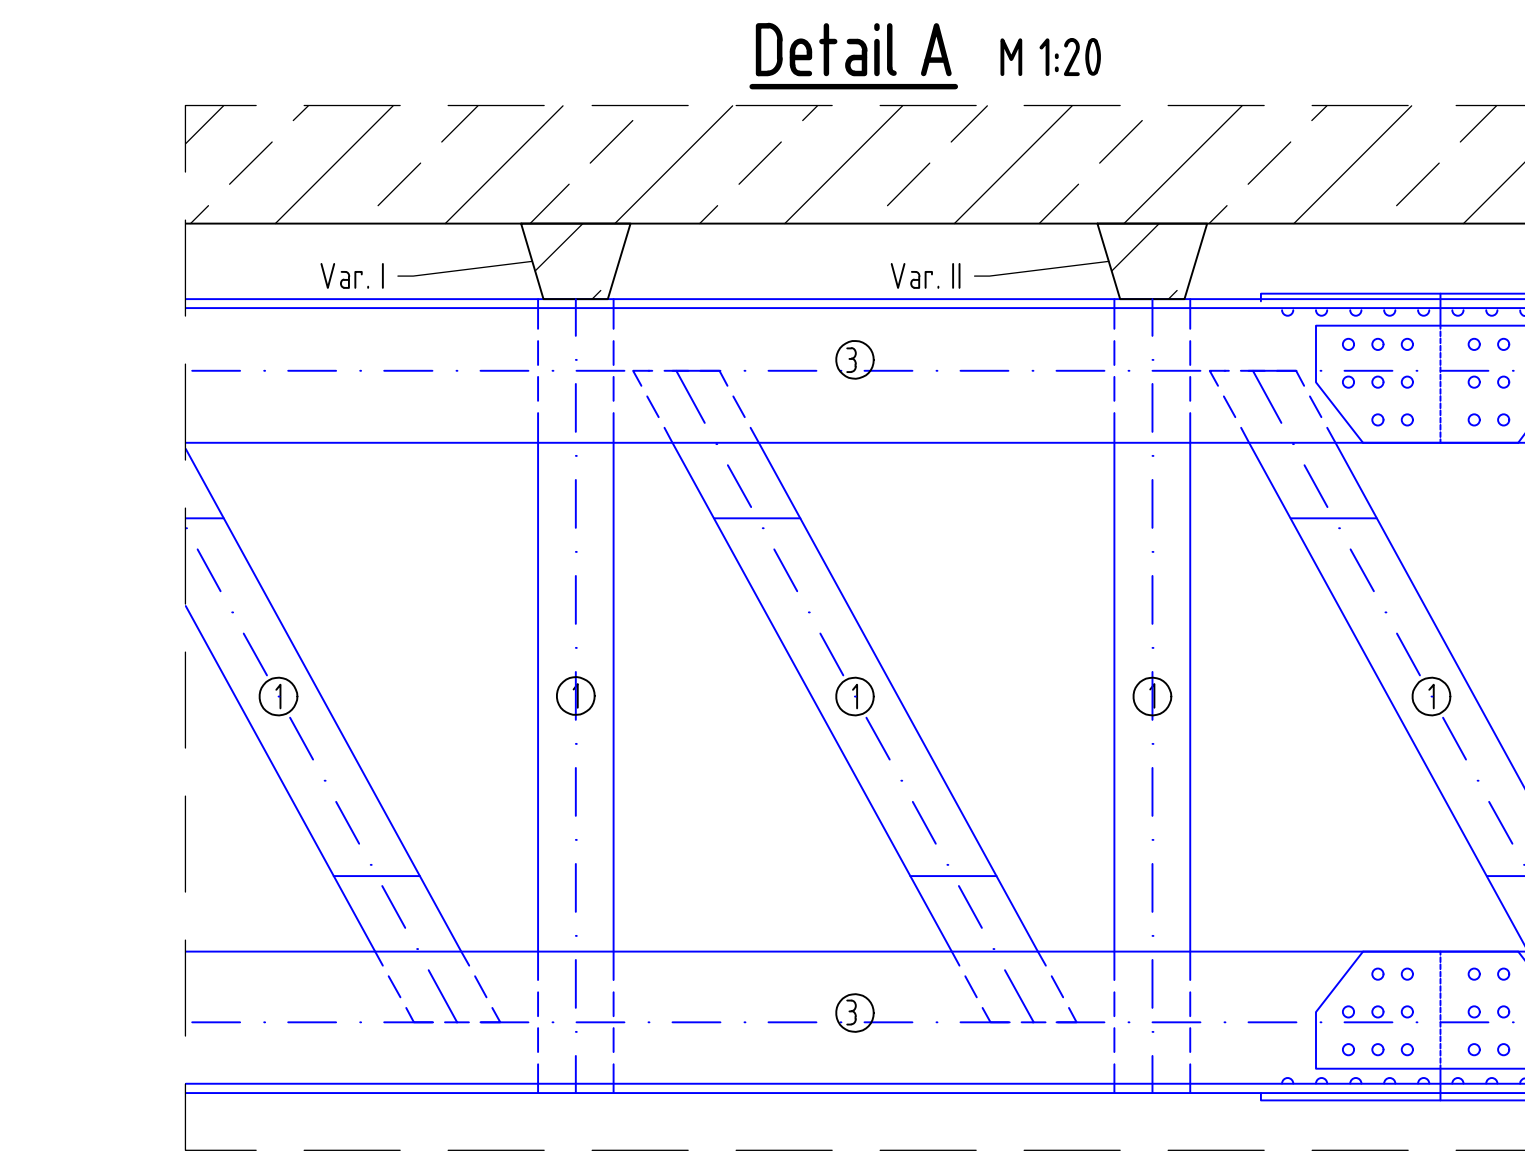
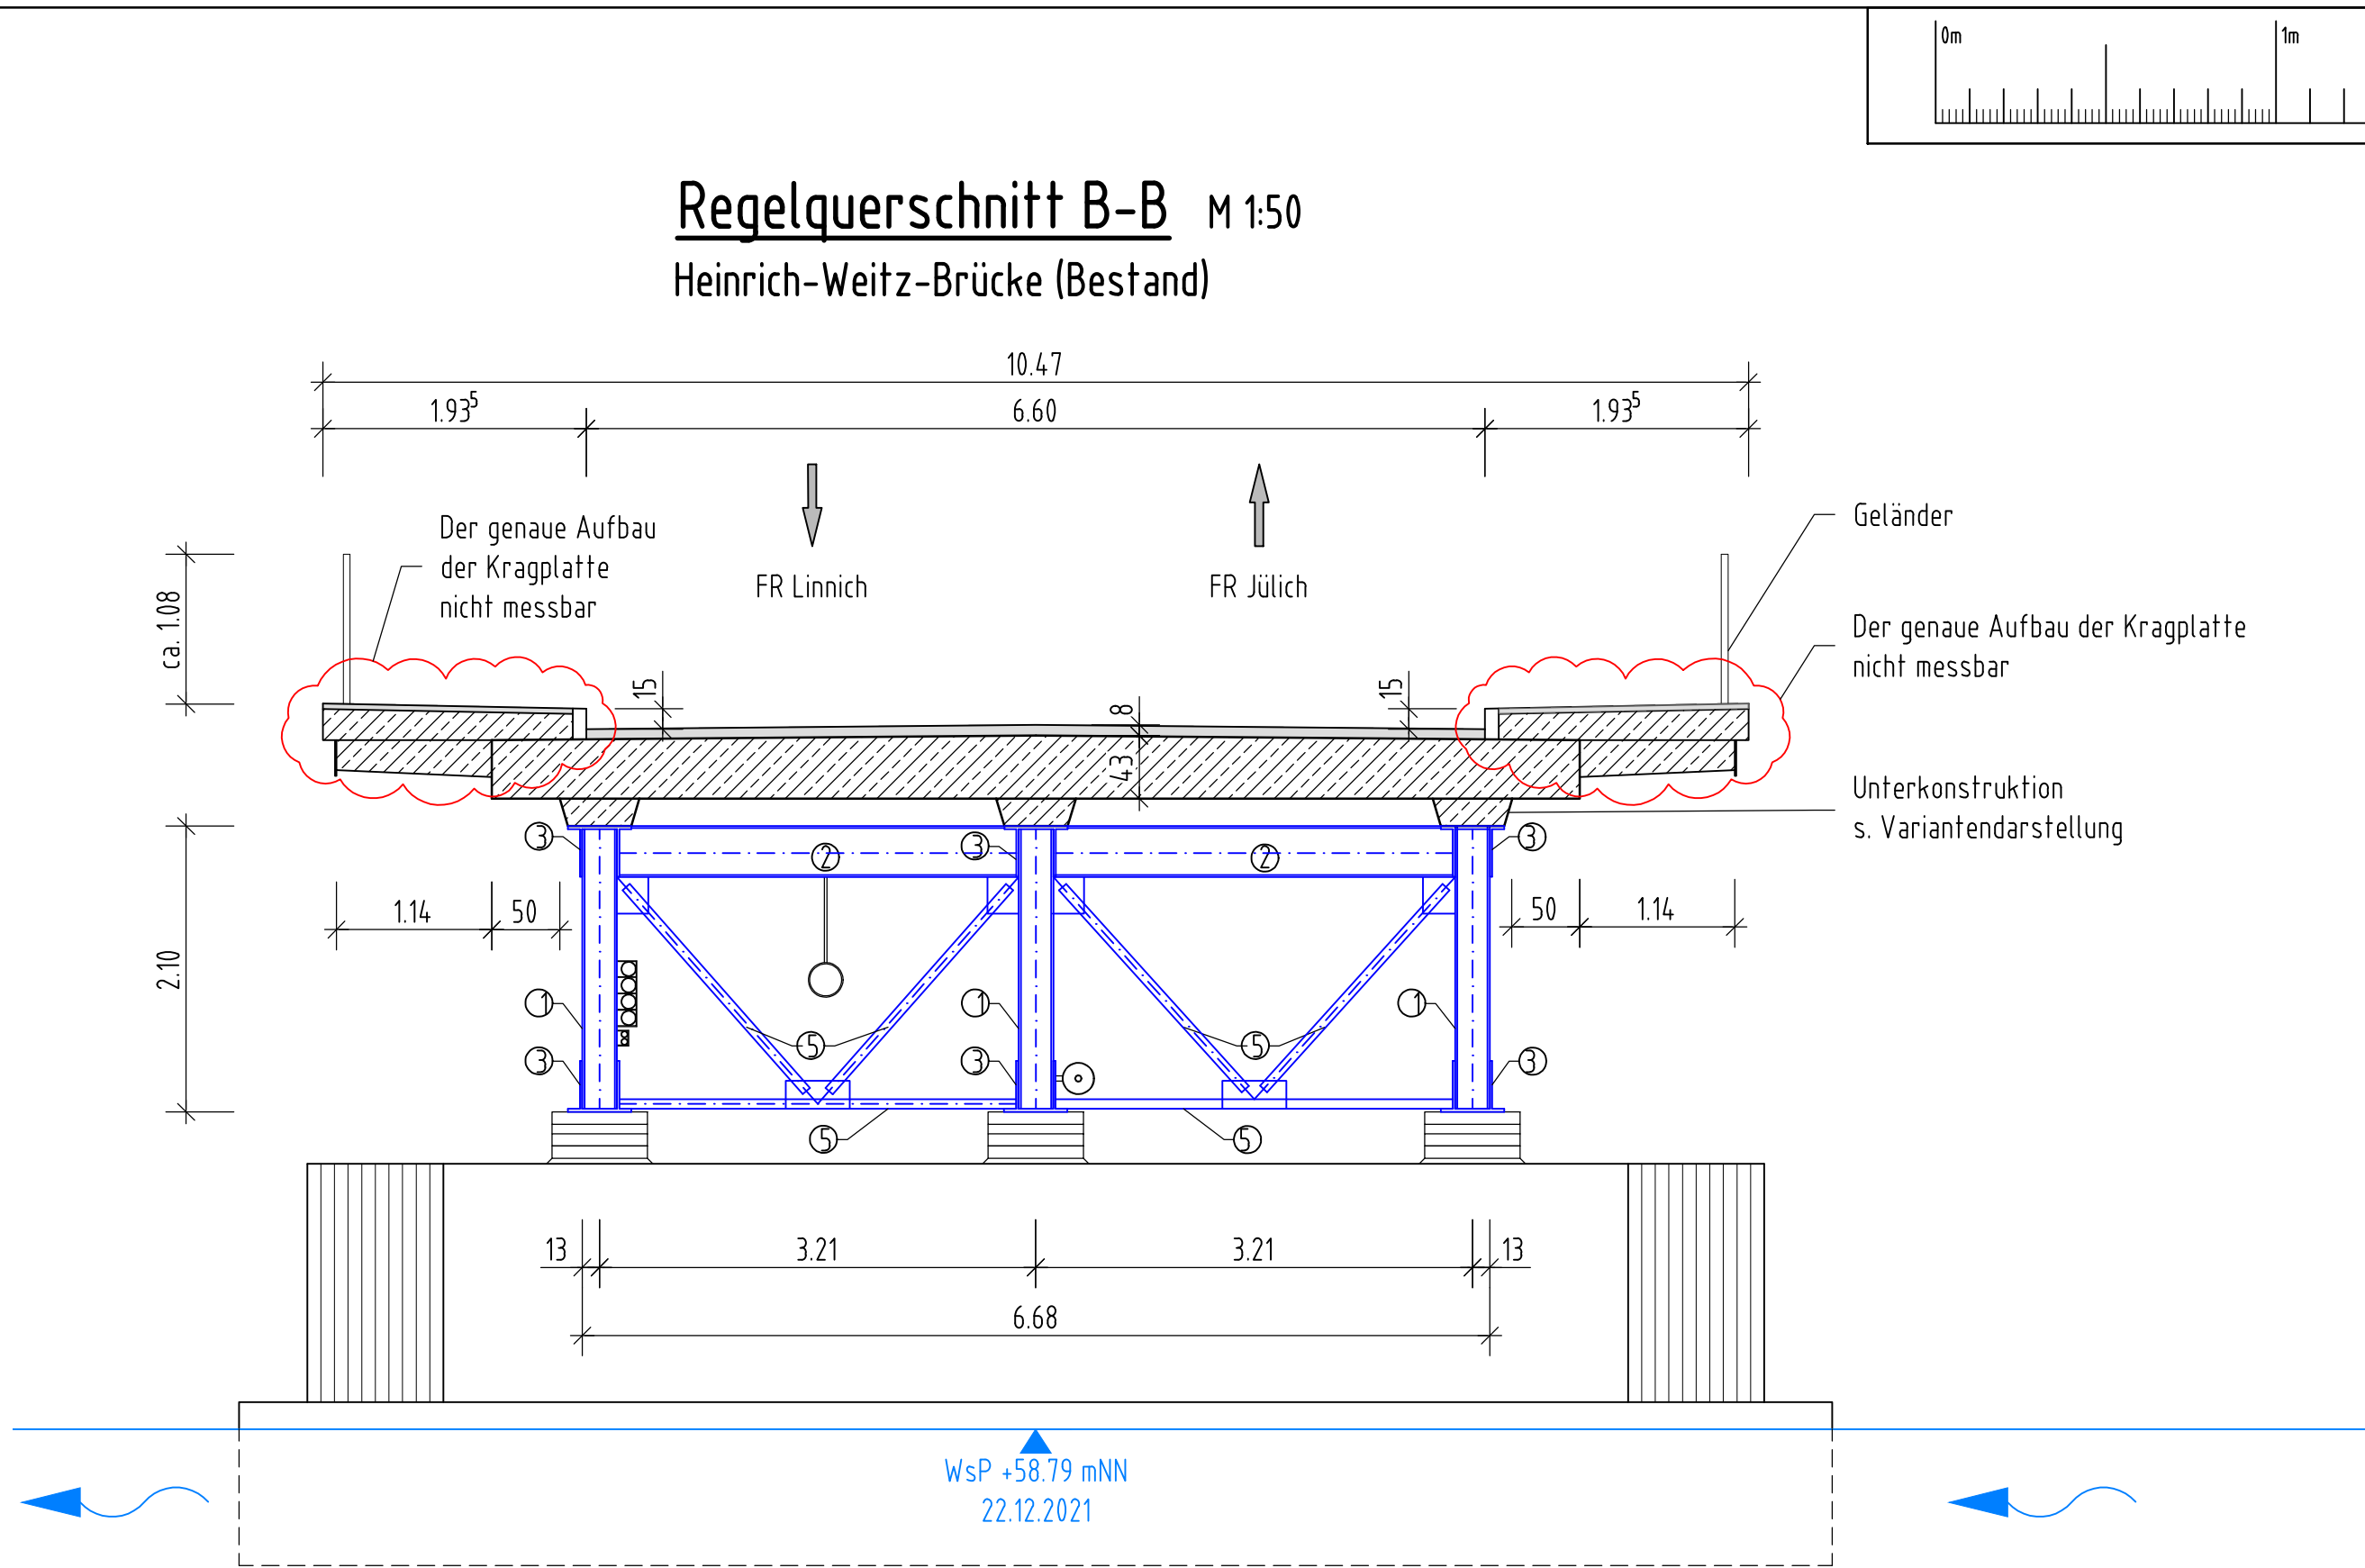


\\dord-f-daten\grassl\lokal\projekte\2023\Aufträge\123009_Linnich_ENB_Heinrich-Weitz-Brücke_Körnerzuger_Rurbrücke\2_eigen\Unterlagen\HW-Brücke\02_Zeichnungen\03_Ausschreibung\Bestandsplan_Anonym.dwg
Gespeichert am 13.07.2026 10:36:14 / Geplottet am 13.07.2026 10:36:44

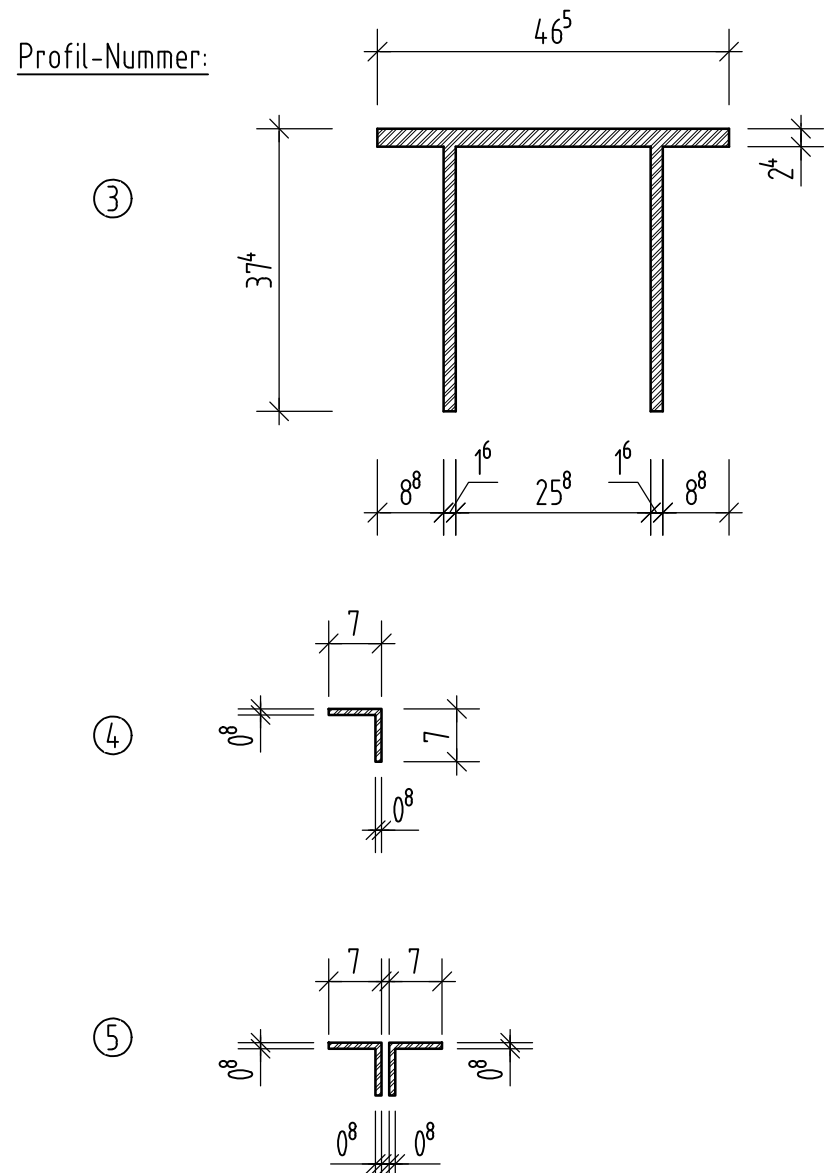


Stahlprofile M 1:10

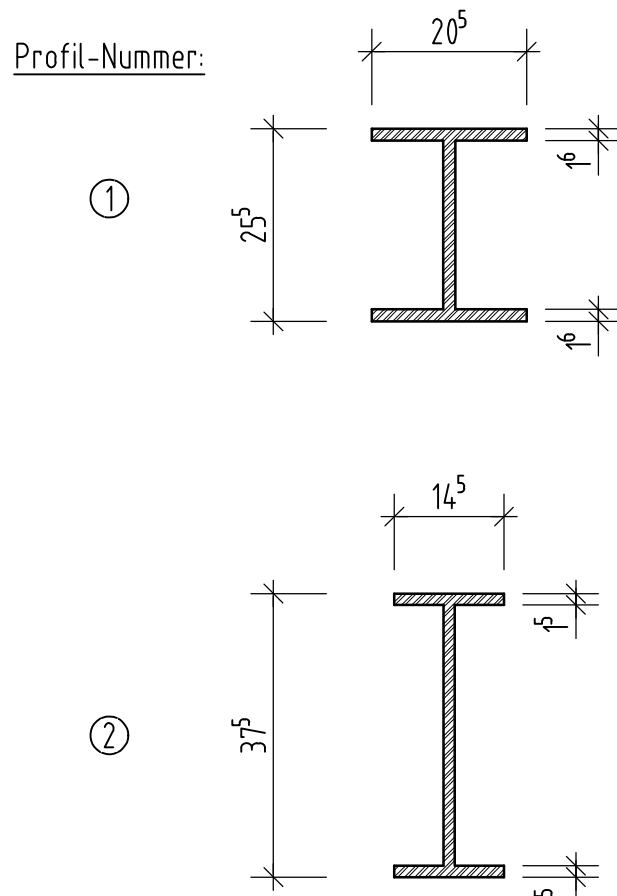


Unterkonstruktion M 1:50

Variante I (Überbau nicht dargestellt)

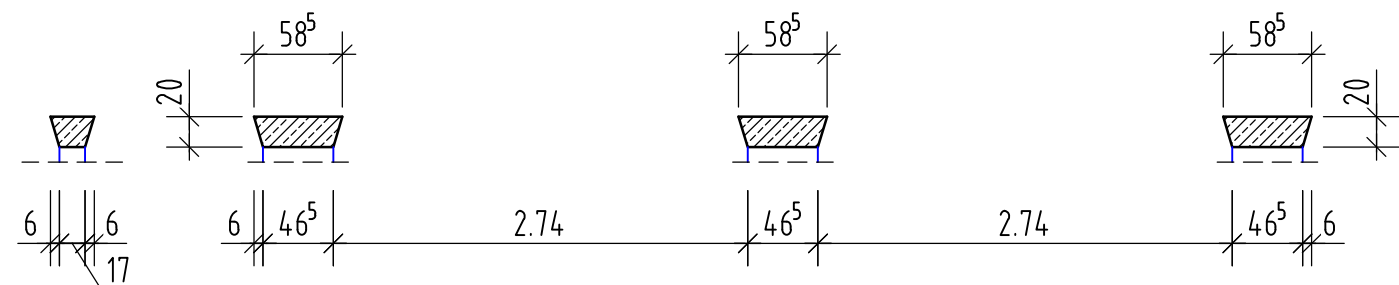


Unterkonstruktion M 1:50

Variante II (Überbau nicht dargestellt)

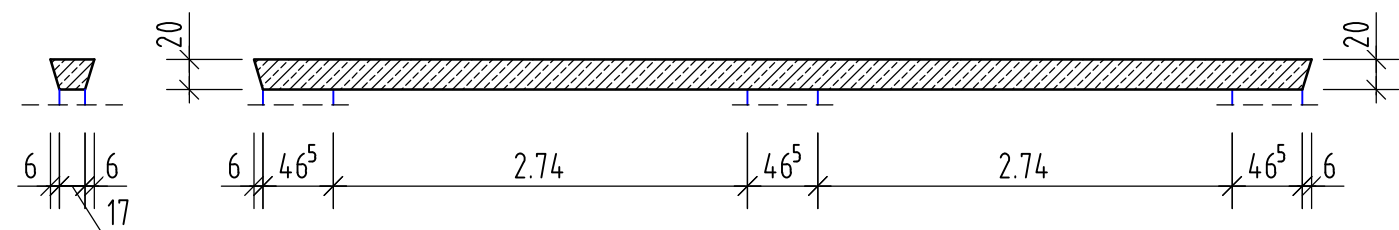

Detail B M 1:10

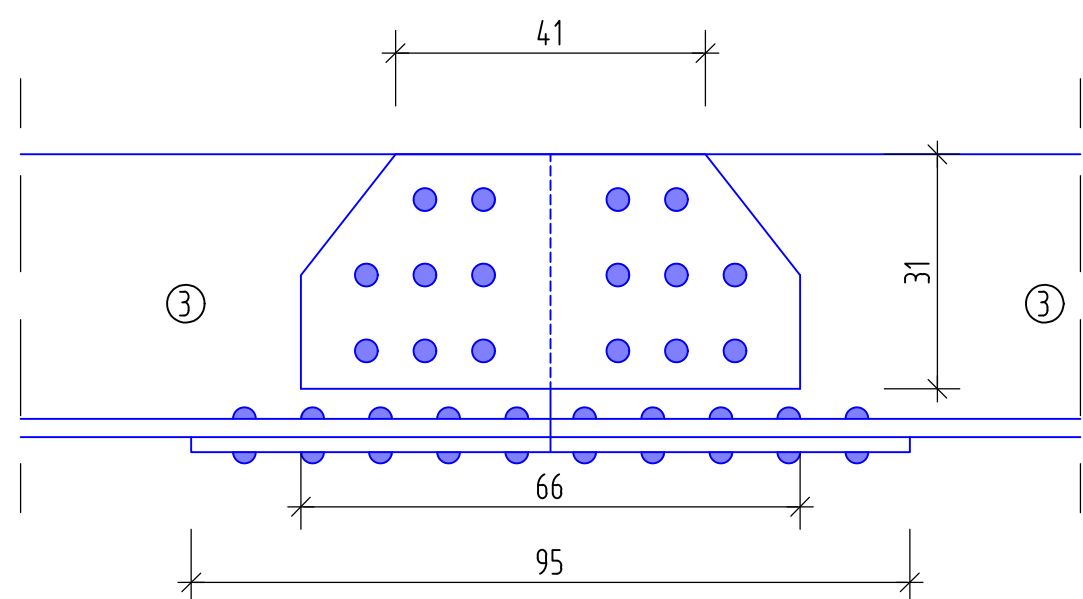

Zugehörige Zeichnungen

- 01 Draufsicht, Längsschnitt
02 Regelquerschnitt, Details

Alle Maße sind vor Ort zu überprüfen!

d			
c			
b			
a			
Index	Änderung	Datum	Zeichen
 Linnich Lebenswerte Stadt an der Rur		Anlage	
Straße: Rurstraße		Blatt-Nr. 02	
Bauvorhaben: Ersatzneubau Heinrich-Weitz-Brücke		Projekt-Nr. A23009	
Gemarkung: Linnich			
Bauwerk: Heinrich-Weitz-Brücke (Bestand)		Datum	Zeichen
		Bearb.	
		Gez.	
		Gepr.	
Plandarstellung: Regelquerschnitt, Details		ASB-Nr.	
		Bauwerksskizze	
		Maßstab 1:10 ; 1:20 ; 1:50	
Aufgestellt: Linnich, den Fachbereich 4 - Bauen und Planung - Rurdorfer Straße 64 52441 Linnich			
im Auftrag			