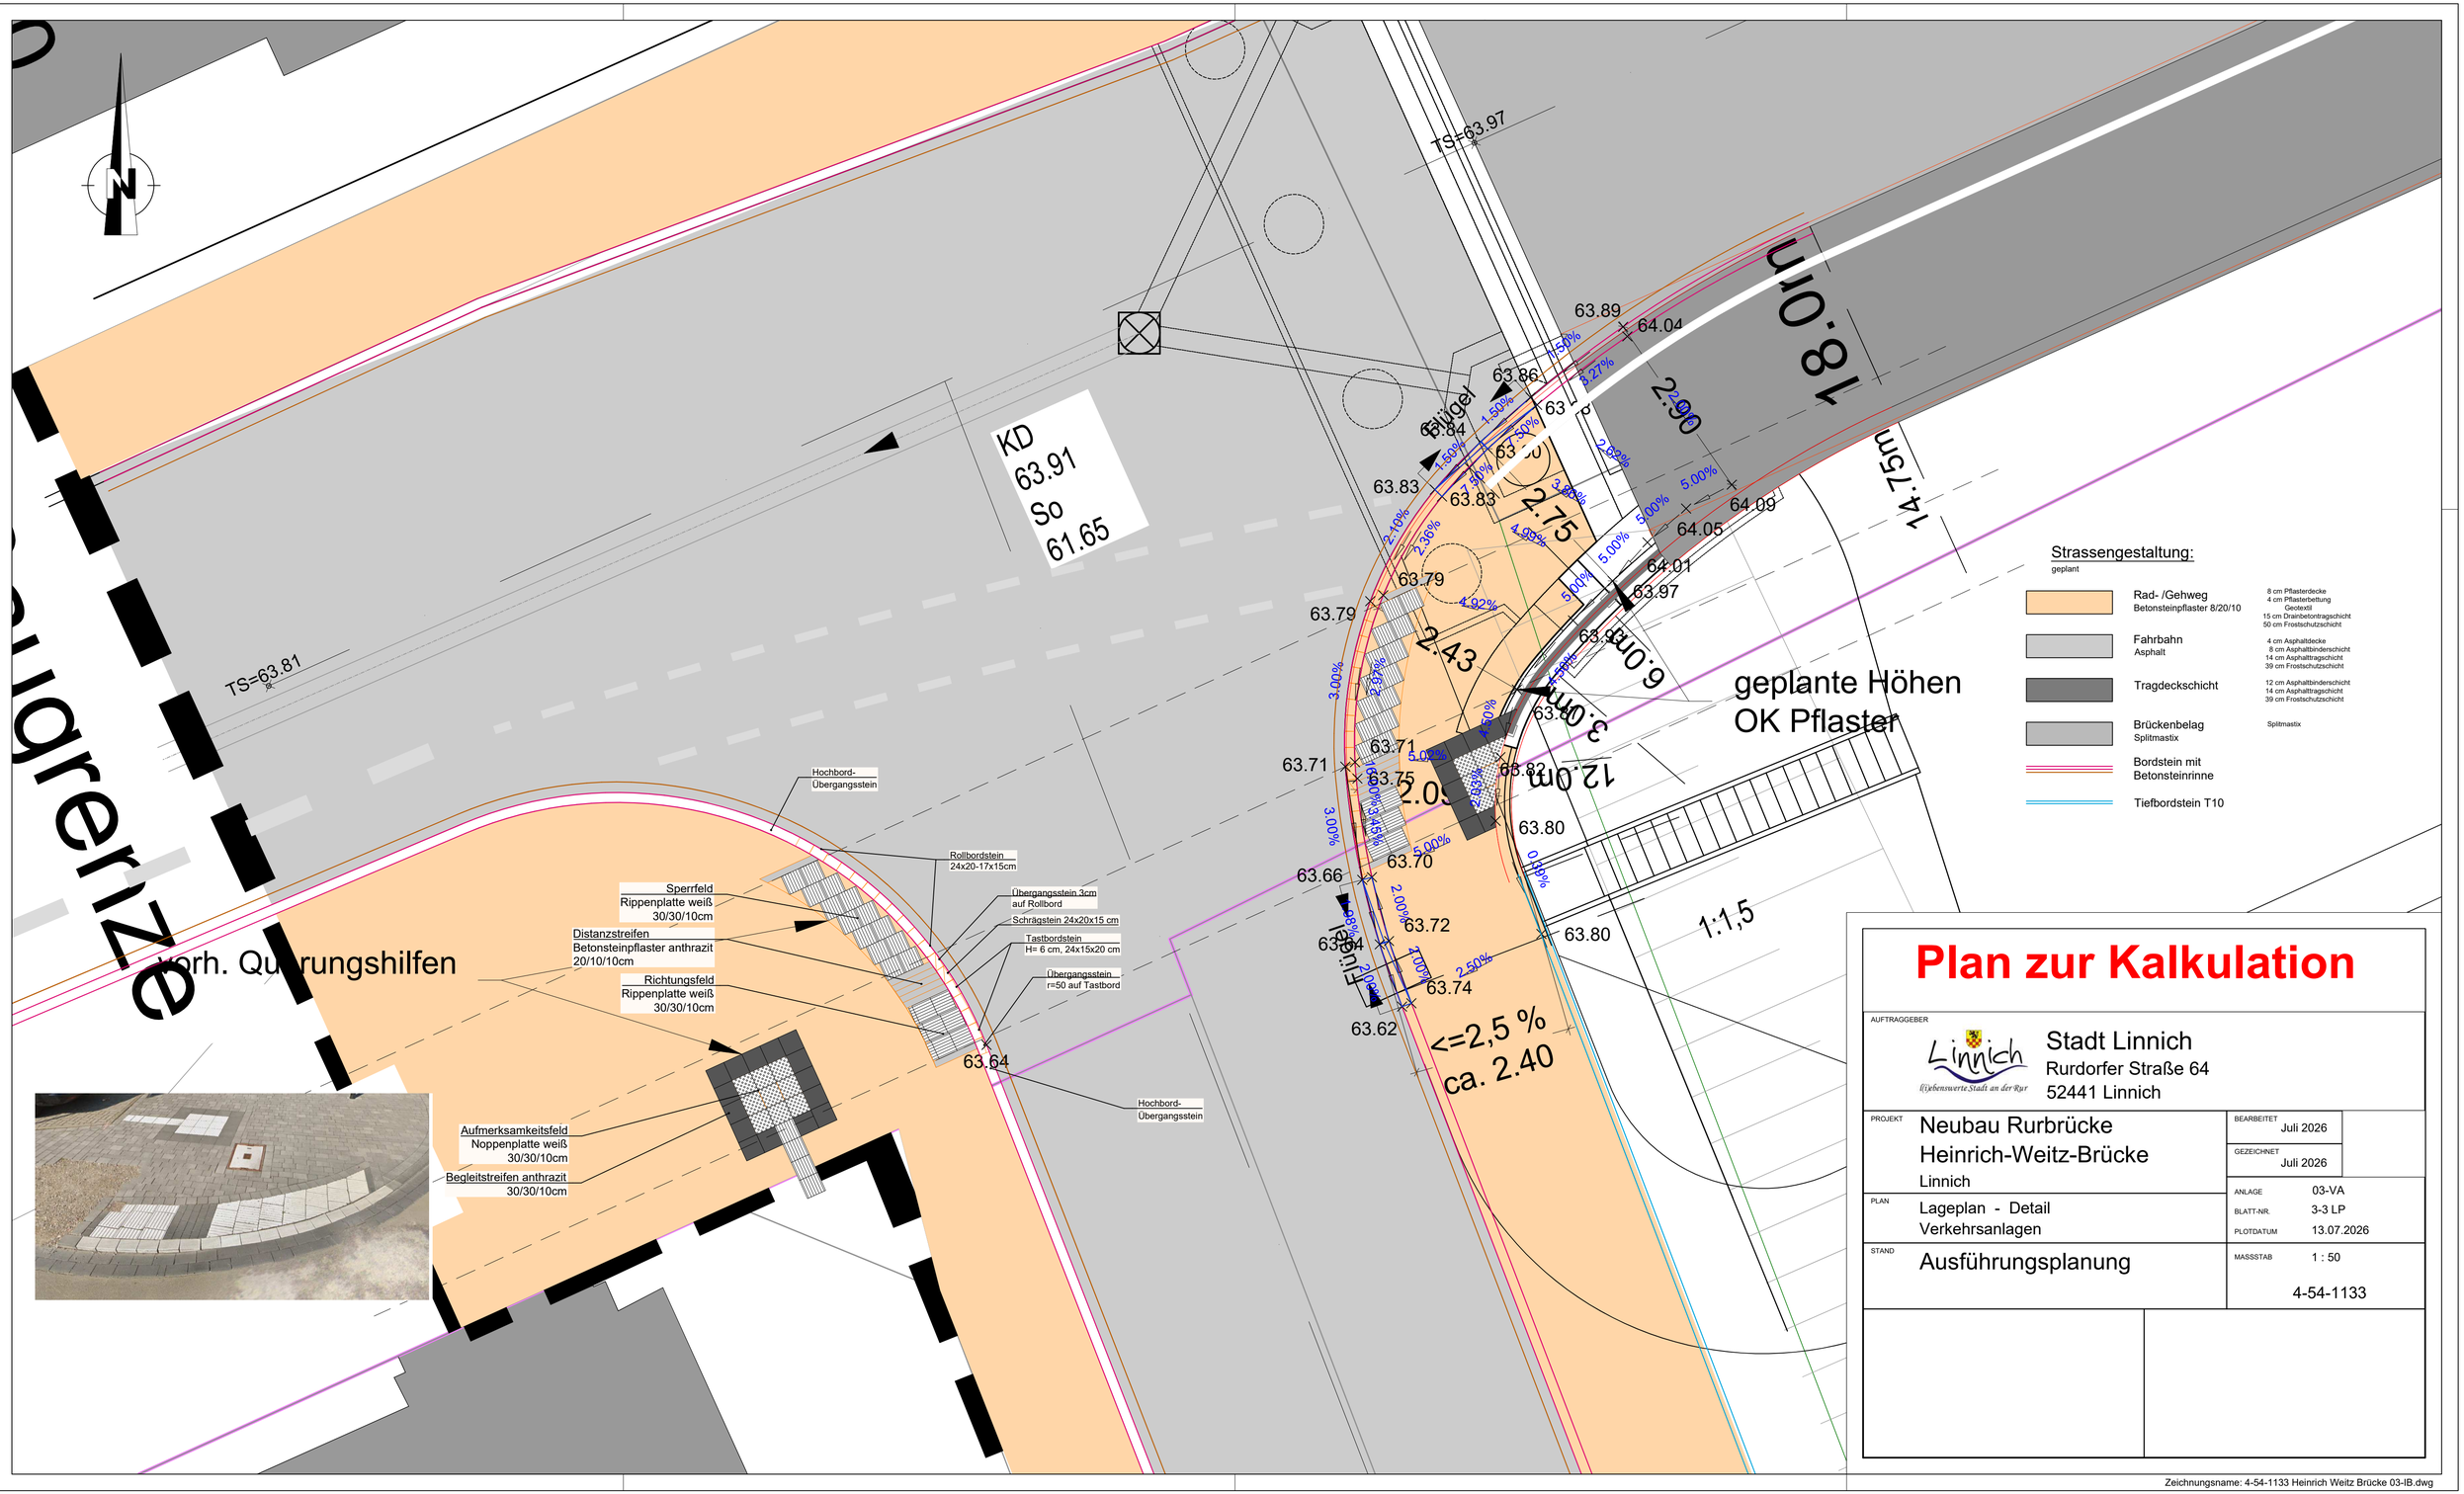

Plan zur Kalkulation

AUFTRAGGEBER

Stadt Linnich
Rurdorfer Straße 64
52441 Linnich

PROJEKT	Neubau Rurbrücke Heinrich-Weitz-Brücke Linnich	BEARBEITET	Juli 2026
		GEZEICHNET	Juli 2026
PLAN	Lageplan - Detail Verkehrsanlagen	ANLAGE	03-VA
		BLATT-NR.	3-3 LP
		PLOTDATUM	13.07.2026
STAND	Ausführungsplanung	MASSSTAB	1 : 50
			4-54-1133

Maßstab: 1:50
Blattgröße: 0.765 m x 0.450 m = 0.344 m2

Zeichnungsname: 4-54-1133 Heinrich Weitz Brücke 03-lB.dwg