



Schnitt B - B

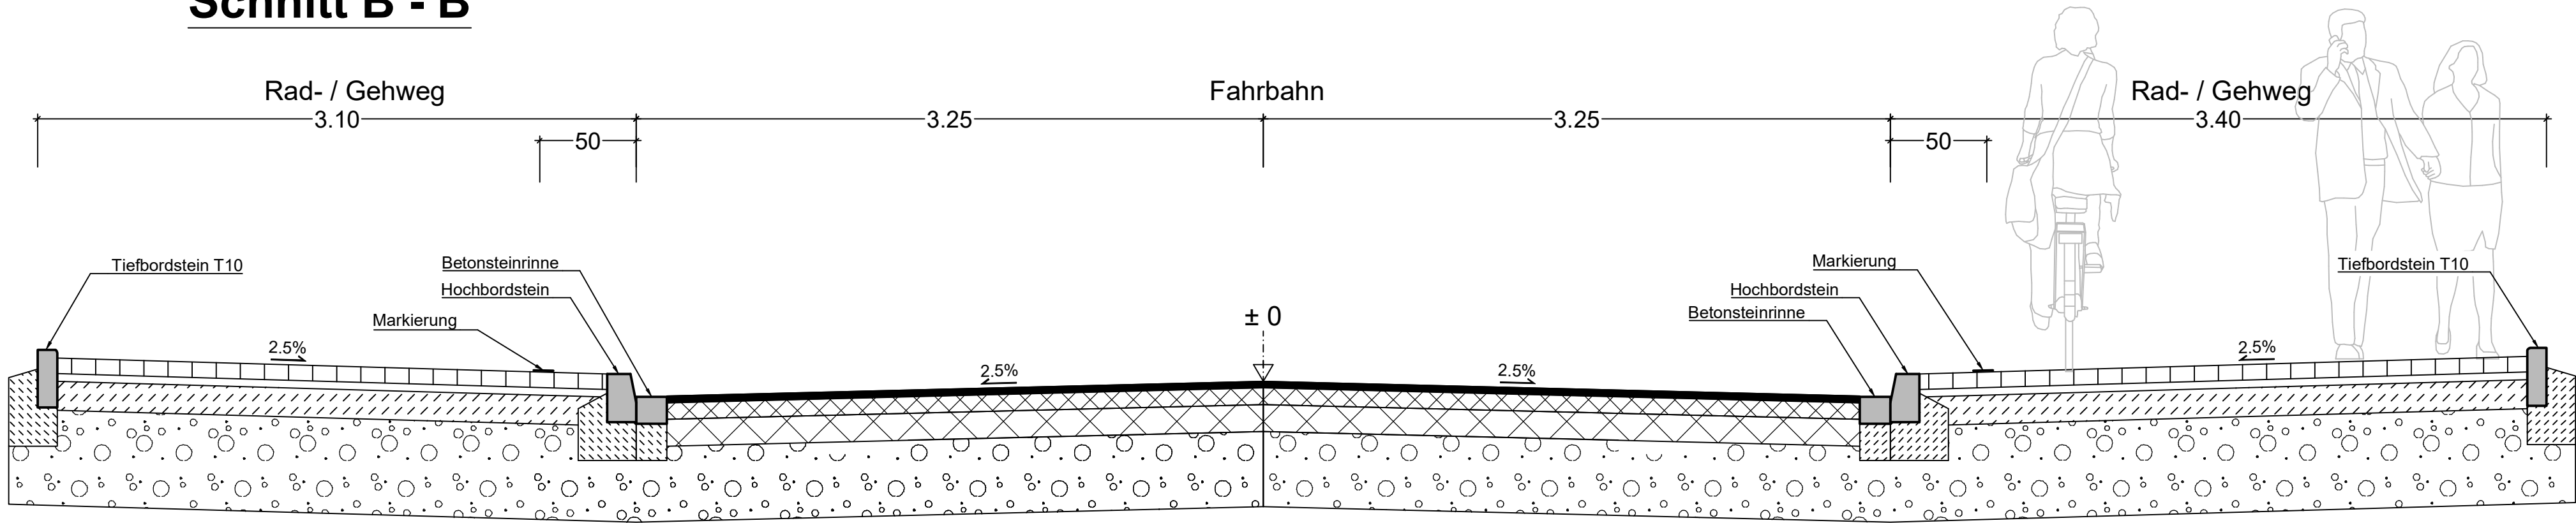

Fahrbahn Bk10 Zeile 1
4 cm Asphaltdecke
8 cm Asphaltbinderschicht
14 cm Asphalttragschicht
39 cm Frostschuttschicht
65 cm Gesamtdicke

Gehweg BK1,0 Zeile 7
8 cm Pflasterdecke
4 cm Pflasterbettung
Geotextil
15 cm Drainbetontragschicht
50 cm Frostschuttschicht
77 cm Gesamtdicke

Schnitt A - A

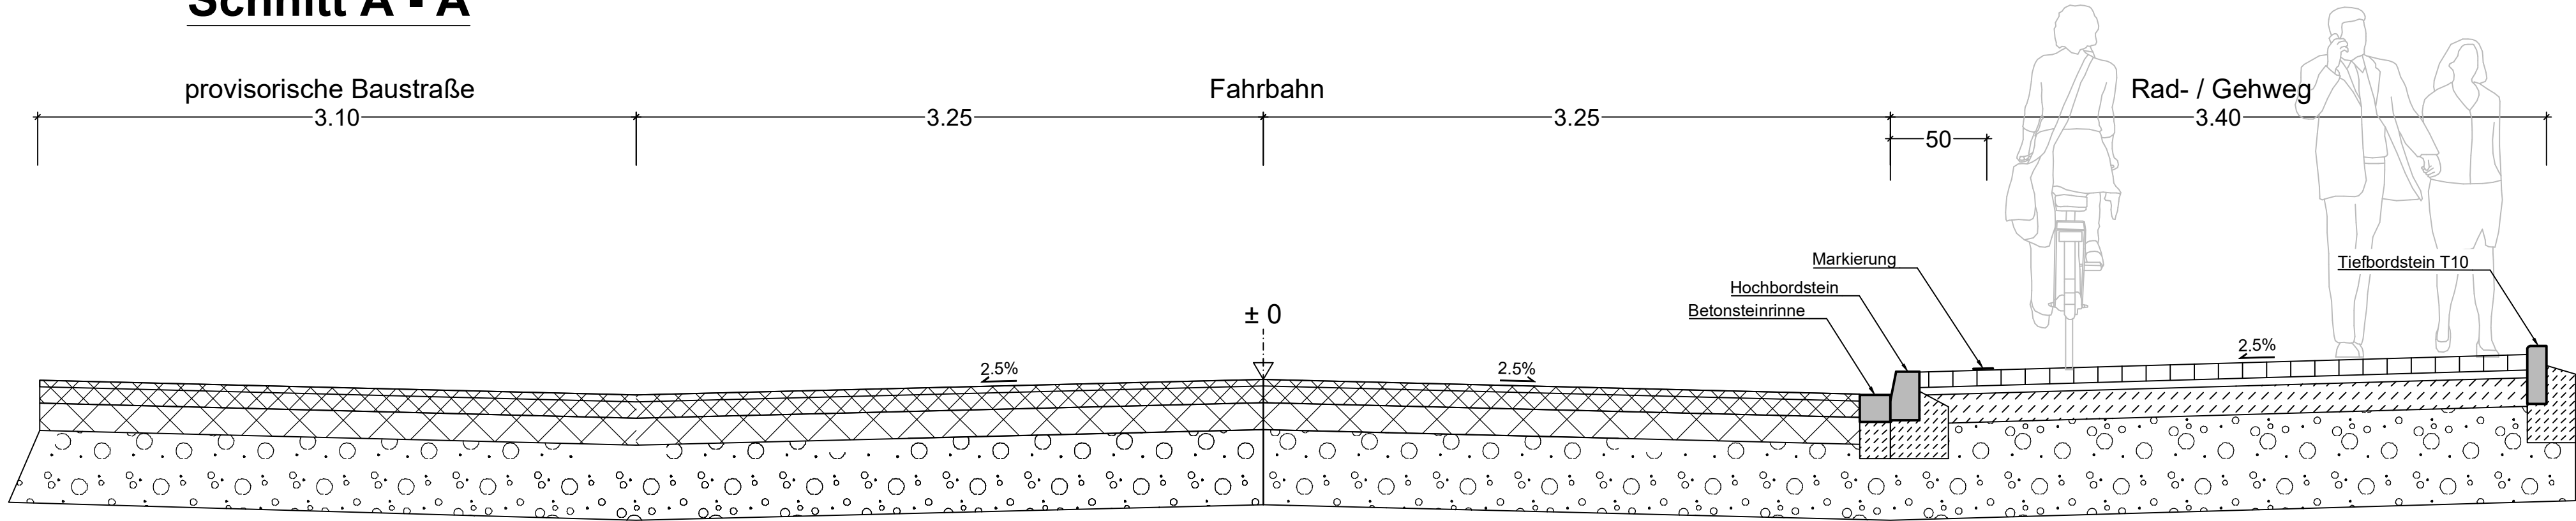

Fahrbahn
12 cm Asphaltbinderschicht
14 cm Asphalttragschicht
39 cm Frostschuttschicht
65 cm Gesamtdicke

Gehweg BK1,0 Zeile 7
8 cm Pflasterdecke
4 cm Pflasterbettung
Geotextil
15 cm Drainbetontragschicht
50 cm Frostschuttschicht
77 cm Gesamtdicke

Plan zur Kalkulation

AUFTRAGGEBER			
		Stadt Linnich Rurdorfer Straße 64 52441 Linnich	
PROJEKT	Neubau Brücke Heinrich-Weitz-Brücke Linnich	BEARBEITET	Juli 2026
		GEZEICHNET	Juli 2026
PLAN	Ausbauquerschnitt Verkehrsanlagen	ANLAGE	03-VA
		BLATT-NR.	5-1-QS
		PLOT-DATUM	13.07.2026
STAND	Ausführungsplanung	MASSSTAB	1:25
			4-54-1133