


Treppe - Schnitt / M:20

02-1

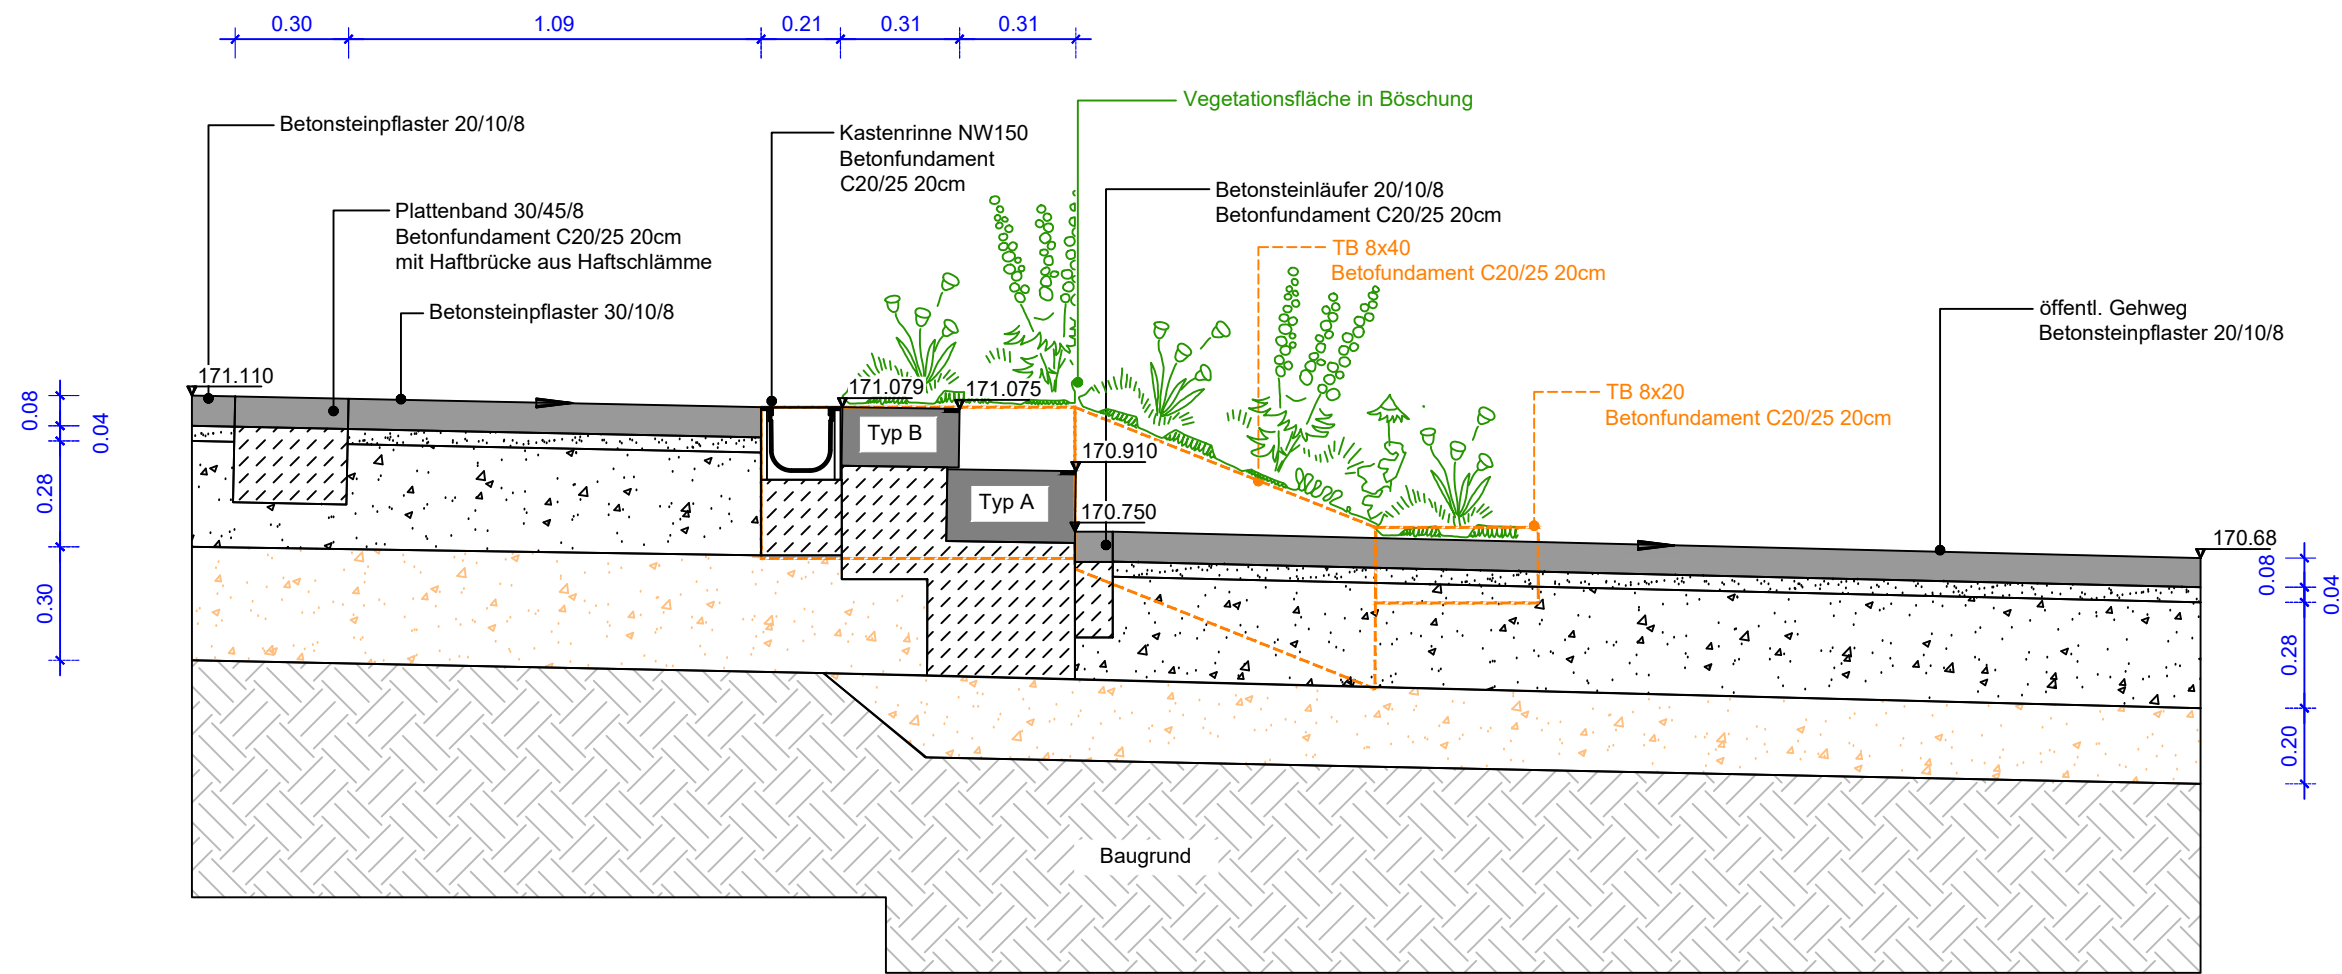

Auftraggeber: <b>Gemeinde Kreuzau</b> <b>Abteilung 2.1</b>  <b>Bahnhofstraße 7</b> <b>52372 Kreuzau</b>	Bearbeitet:		Maßstab: <b>1:20</b>
	Gezeichnet:		
	Projektnummer:	22-03	Plannummer: <b>22-03 - DT - 02</b>
	Blattgröße:	DIN A3	
	Erstellungsdatum:	19.05.2026	Projektnr. - Darstellung - Nr.
	Druckdatum:	19.05.2026	
Projekt: <b>Schulhof Stockheim</b>	Leistungsphase: <b>LP 5 - Ausführungsplanung</b>		<i>Alle Maße und Angaben sind vor Ort vom Auftragnehmer eigenverantwortlich zu überprüfen !</i>
Planinhalt: <b>Treppe - Schnitt</b>	<b>Nur zur Kalkulation</b>		