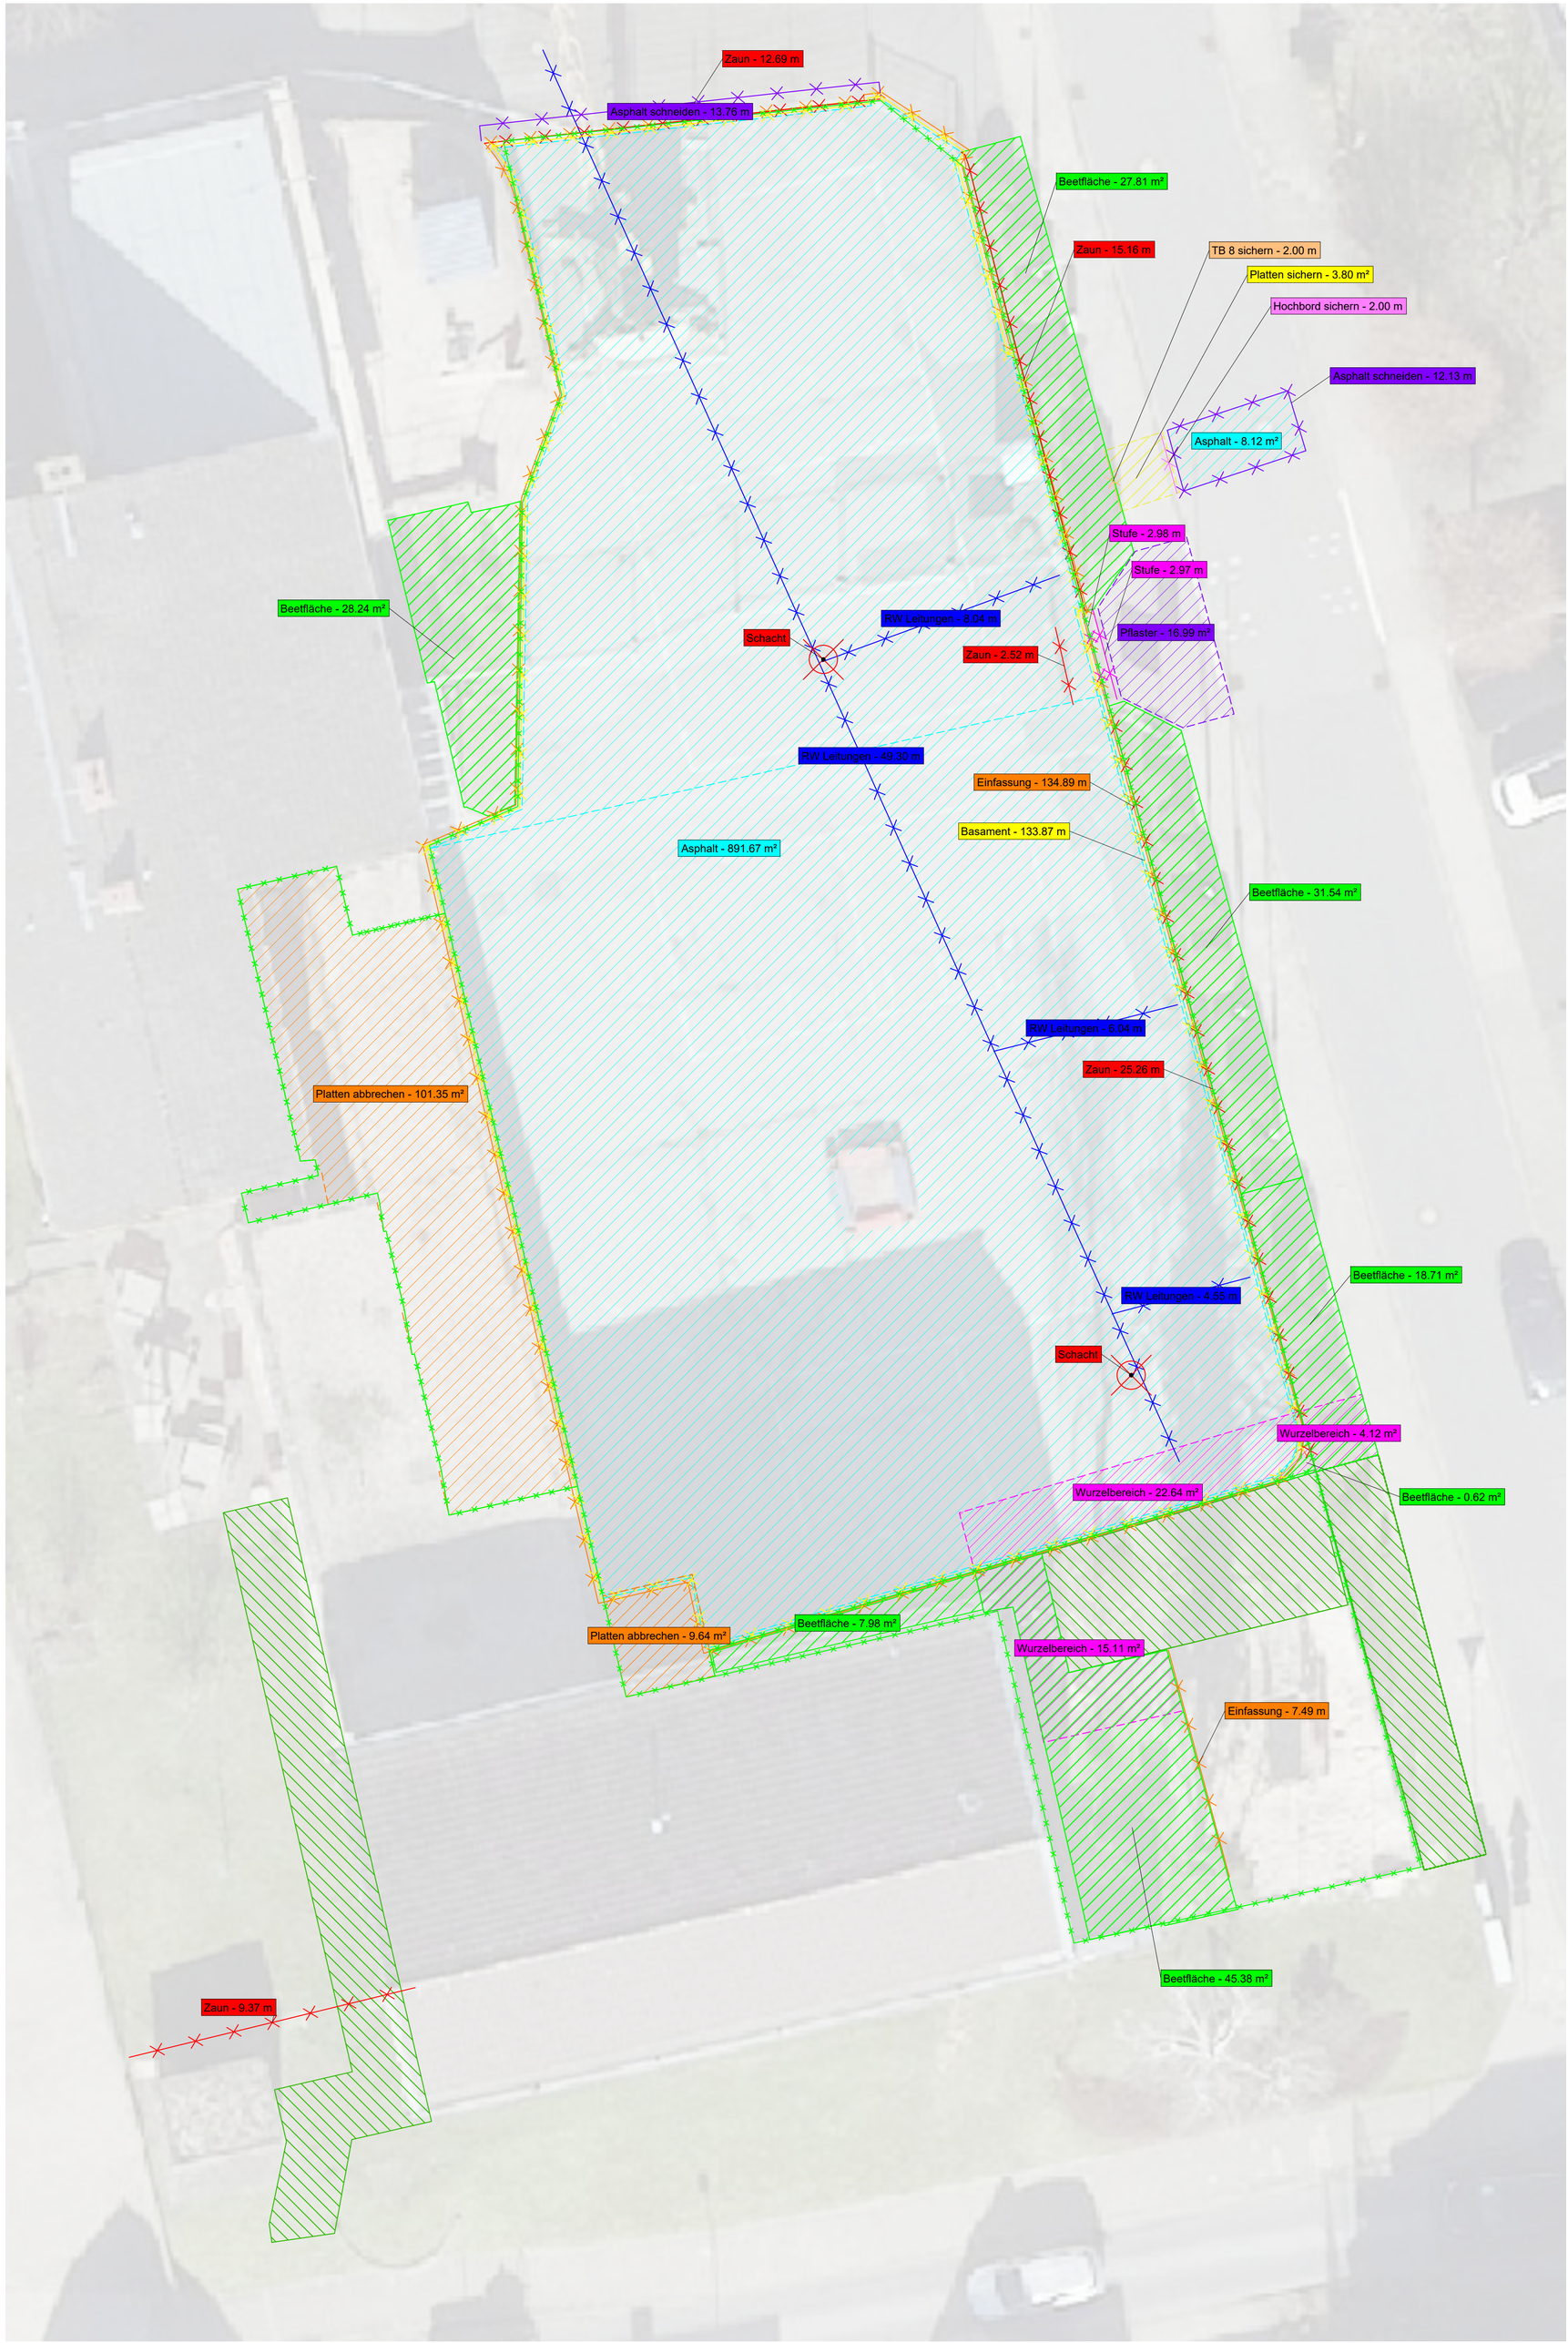

Abbruch

Objektname		Anzahl	Länge	Fläche
Ausstattung				
	Schacht	2 Stück		
Flächen				
	Rasenfläche			118.57 m²
	Asphalt			899.79 m²
	Beetfläche			160.29 m²
	Pflaster			16.99 m²
	Platten abbrechen			110.99 m²
	Platten sichern			3.80 m²
	Wurzelbereich			41.87 m²
Strecken				
	Asphalt schneiden		25.89 m	
	Basament		133.87 m	
	TB 8 sichern		2.00 m	
	Hochbord sichern		2.00 m	
	Einfassung		142.38 m	
	RW Leitungen		67.93 m	
	Stufe		5.95 m	
	Zaun		65.00 m	

Index	Vorgenommene Änderung	Datum	Zeichen
-	-	-	-

Auftraggeber:

Gemeinde Kreuzau
Abteilung 2.1
Bauleitplanung, Wirtschaftsförderung
Bahnhofstraße 7
52372 Kreuzau

Projekt:
Schulhof Stockheim

Planinhalt:
Abbruchplan

Leistungsphase: LP5 - Ausführungsplanung
Stand: Abgabe
Bearbeitet:
Gezeichnet:
Projektnummer: 22-03
Blattgröße: 71*x*.5mm
Erstellungsdatum: 19.05.2026
Plotdatum: 19.05.2026
Maßstab: 1:100
Planstand Hochbau: -
Planstand Vermessung: -
Plannummer: 22-03 - LP - 01 - /
Projektnr. - Darstellung - Nr. - Index
Plannr. Hochbau: -
Vermesser: -

NUR GÜLTIG ZUR KALKULATION

Alle Maße und Angaben sind vor Ort vom Auftragnehmer eigenverantwortlich zu überprüfen !