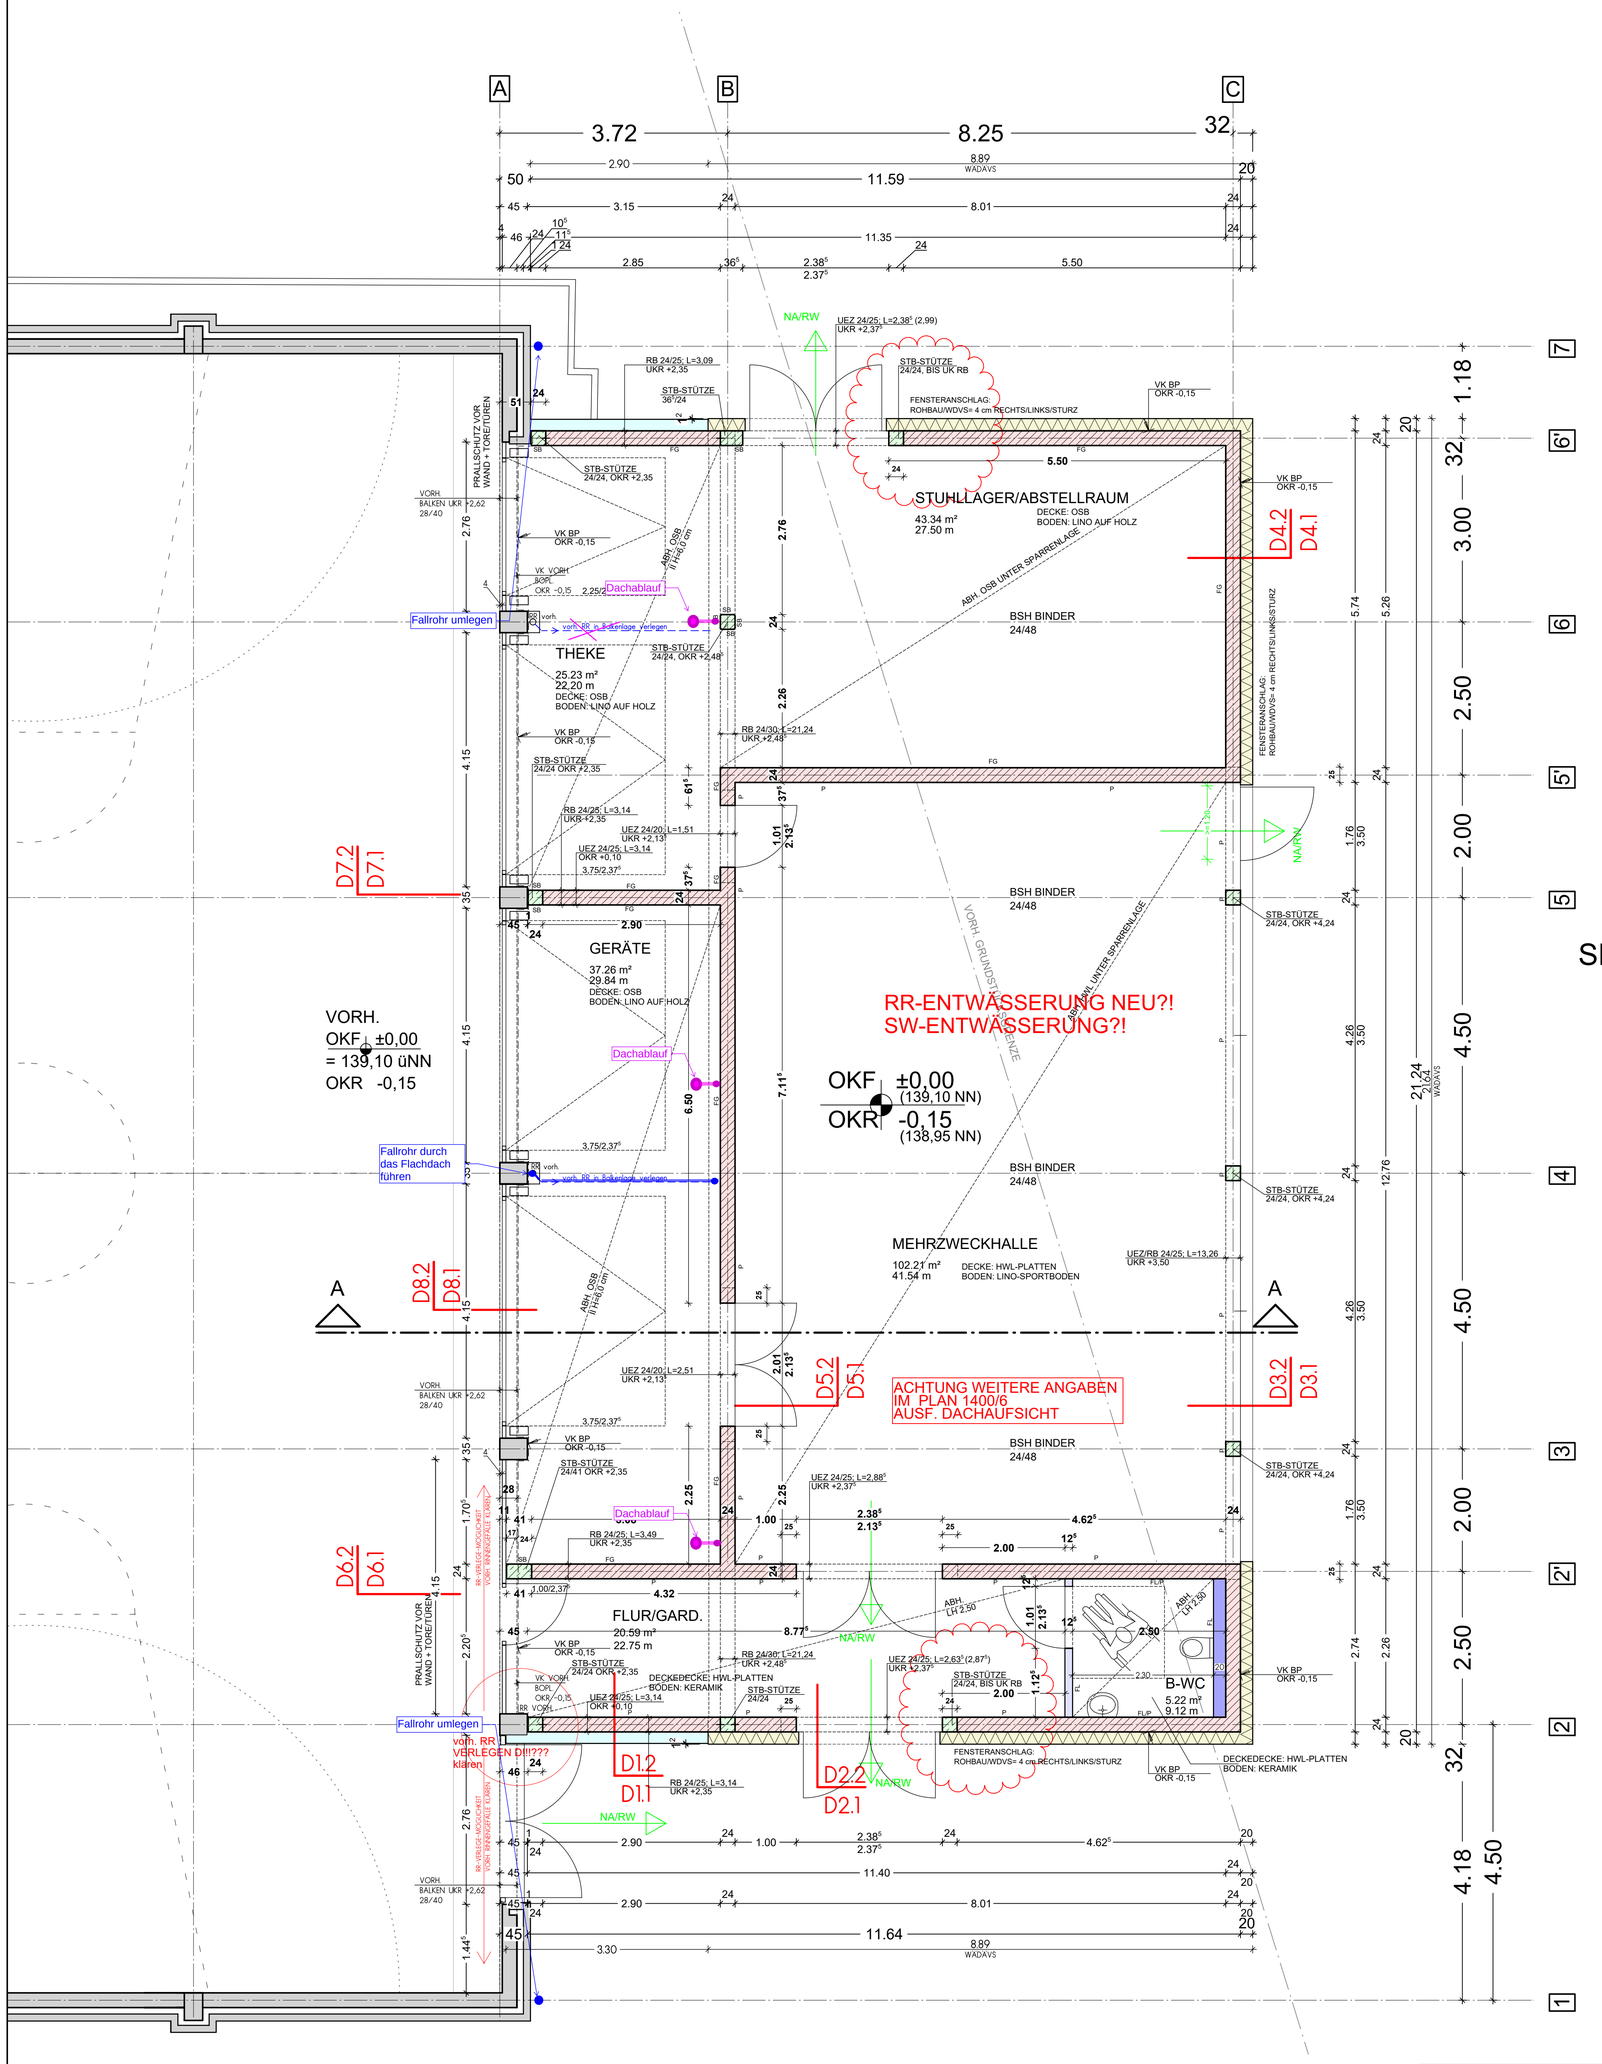

ERDGESCHOSS

ABKÜRZUNGEN:

BA	BODENABLAUF	NA	NOTAUSGANG
BALK	BALKEN	NAS	NOTAUSSTIEG
BB	BODENBELAG	NL	NOTLEUCHTE
BL	BLECH	OK	OBERKANTE
BP	BODENPLATTE	OKF	OK FERTIGBODEN
BRH	BRÜSTUNGSHÖHE	OKR	OK ROHBODEN
BSH	BRETTSCHICHTHOLZ	RB	RINGBALKEN
BW	BRANDWAND	RH	RAUMHOCH
DD	DECKENDURCHBRUCHE	RM	RAUCHMELDER
DF	DEHNUNGSFUGE	RR	REGENROHR
DFF	DACHFLÄCHENFENSTER	RST	RAUCHSCHUTZTÜR
DT	DICHTSCHLIESSENDE TÜR	RWA	RAUCHWÄRMEABZUG
(F)	FETTABSCHEIDER	SBH	SB HORIZONTALSCHALUNG
FL	FLIESEN	SBN	SB NORMALSCHALUNG
FG	FUGENGLATTSTRICH	SBV	SB VERTIKALSCHALUNG
FU	FUGE	SCH	SCHIEFER
FU-D	FUGE DURCHGEHEND	SM	SICHTMAUERWERK
FU-T	TEILFUGE	ST.ST.	STAHLSTUTZE
F30-F90	FEUERWIDERSTANDSKL. KONSTR.	T 30	FEUERHEMMENDE TÜR
GKB	GIPSKARTONBAUPLATTEN	T 90	BRANDSCHUTZTÜR
GL	GLAS	UK	UNTERKANTE
H	HOLZ	UZ	UNTERZUG
HK	HEIZKÖRPER	UEZ	UEBERZUG
FEULÖ	FEUERLÖSCHER	VK	VORDERKANTE
LH	LICHTE HÖHE	VKB	VK BODENPLATTE
MW	MATERIALWECHSEL	VKD	VK DECKE
		WS	WANDSCHLITZ

MAUERWERK:

- WADAVS
- PLATTENBEKLEIDUNG
- FERTIGTEILWAND
- KS 12, MGIIa oder ROHDICHTEKLASSE >=1,4 d= 24 cm
- ORTBETON
- ? LT. STATIK
- GK-METALLSTÄNDERWÄNDE
- INSTALLATIONSWÄNDE

LEGENDE BRANDSCHUTZ:

T30*	TÜR FEUERHEMMEND IM BESTAND
T30 RS*	TÜR FEUERHEMMEND, RAUCHDICHT u. SELBSTSCHLIESSEND IM BESTAND
dT*	DICHTSCHLIESSENDE TÜR IM BESTAND
T30	TÜR FEUERHEMMEND
T30 RS	TÜR FEUERHEMMEND, RAUCHDICHT u. SELBSTSCHLIESSEND
fb	WAND FEUERBESTÄNDIG
fh	WAND FEUERHEMMEND
NA/RW	NOTAUSGANG-/RETTUNGSWEG
RWA	RAUCHABZUG

ZU KLÄRENDE PUNKTE:
-ENTWÄSSERUNG FACH-ING.
-RR-ENTWÄSSERUNG FACH-ING.

DIE FERTIGUNGSTECHNISCHEN UND BAUPHYSIKALISCH BESTIMMENDEN ANGABEN ZUR KONSTRUKTION UND FUNKTION SIND VOM UNTERNEHMER VERANTWORTLICH NACHZUPRÜFEN. EBENSO DIE ÜBEREINSTIMMUNGDER VOM PLANER ANGEGEBENEN ZWANGSMAßE. SÄMTLICHE SONSTIGEN UNSTIMMIGKEITEN SIND DER BAULEITUNG UNVERZÜGLICH MITZUTEILEN.

ALLE BRÜSTUNGS-, VORLAGEN- UND ÖFFNUNGSMASSE AB OKFF

ALLE TRAGENDEN UND KONSTRUKTIVEN BAUTEILE MÜSSEN NACH GEPRÜFTER STATISCHER BERECHNUNG HERGESTELLT WERDEN.

ABMESSUNGEN UND AUSSPARUNGEN IN STAHLBETONBAUTEILEN SIND NACH DEN SCHALPLÄNEN, BZW. NACH DER STATIK HERZUSTELLEN.

OKF ±0,00 = 139,10 üNN

INDEX	DATUM	ART DER ÄNDERUNG	GEZ.	GEPR.
a	03.12.25	+ Stützen Achse 2 + 6' (lt. Prüfstatik)	AS	UP

daheim + uppenkamp
architektur- ingenieurbüro gmbh
52396 HEIMBACH AM EICHELBERG 17 TEL.:02446-95000 FAX:02446-950030
heimbach@da-up.de

1400/5a

BAUVORHABEN: AUSF. SPORTHALLE GS KELZ
ERWEITERUNG D. SPORTHALLE F. D. GEMEINSCHAFTSBEDARF

PLAN: AUSF. EG SPORTHALLE — M: 1:100 — 13.10.25/AS

BAUHERR: GEMEINDE VETTWEISS

BAUHERR: ARCHITEKT:

1400/5a
AUSF. SPORTH.
EG

H/B = 780 / 841 (0,66m²)

Allplan 2024