

BA	BODENABLAUF	NA	NOTAUSGANG
BALK	BALKEN	NAS	NOTAUSSTIEG
BB	BODENBELAG	NL	NOTLEUCHTE
BL	BLECH	OK	OBERKANTE
BP	BODENPLATTE	OKF	OK FERTIGBODEN
BRH	BRUSTUNGSHÖHE	OKR	OK ROHBODEN
BSH	BRETTSCHICHTHOLZ	RB	RINGBALKEN
BW	BRANDWAND	RH	RAUMHOCH
DD	DECKENDURCHBRUCHE	RM	RAUCHMELDER
DF	DEHNUNGSFUGE	RR	REGENROHR
DFD	DACHFLÄCHENFENSTER	RST	RAUCHSCHUTZTUR
DT	DICHTSCHLIESSENDE TUR	RWA	RAUCHWÄRMEABZUG
F	FETTABSCHIEDER	SBH	SB HORIZONTALSCHALUNG
FL	FLIESEN	SBN	SB NORMALSCHALUNG
FG	FUGENGLATTSTRICH	SBV	SB VERTIKALSCHALUNG
FU	FUGE	SCH	SCHIEFER
FU-D	FUGE DURCHGEHEND	SM	SICHTMAUERWERK
FU-T	TEILFUGE	ST.ST.	STAHLSTUTZE
F30-F90	FEUERWIDERSTANDSKL. KONSTR.	T 30	FEUERHEMMENDE TUR
GKB	GPSKARTONBAUPLATTEN	T 90	BRANDSCHUTZTUR
GL	GLAS	UK	UNTERKANTE
H	HOLZ	UZ	UNTERZUG
HK	HEIZKÖRPER	UEZ	UEBERZUG
FEULÖ	FEUERLÖSCHER	VK	VORDERKANTE
LH	LICHTE HÖHE	VKB	VK BODENPLATTE
MW	MATERIALWECHSEL	VKD	VK DECKE
		WS	WANDSCHLITZ

AP	ANTI-PANIK-SCHLOSS
DS	DICHTSCHLIESSEND
FB	FEUERBESTÄNDIG
FH	FEUERHEMMEND
RD	RAUCHDICHT
RM	RAUCHMELDER
SS	SELBSTSCHLIESSEND

DIE FERTIGUNGSTECHNISCHEN UND BAUPHYSIKALISCH BESTIMMENDEN ANGABEN ZUR KONSTRUKTION UND FUNKTION SIND VOM UNTERNEHMER VERANTWORTLICH NACHZUPRÜFEN. EBENSO DIE ÜBEREINSTIMMUNG DER VOM PLANER ANGEgebenEN ZWANGSMAßE. SÄMTLICHE SONSTIGEN UNSTIMMIGKEITEN SIND DER BAULEITUNG UNVERZÜGLICH MITZUTEILEN.

ALLE BRÜSTUNGS-, VORLAGEN- UND ÖFFNUNGSMASSE AB OKFF



 

 

 
ALLE TRAGENDEN UND KONSTRUKTIVEN BAUTEILE MUSSEN NACH GEPRÜFTER
STATISCHER BERECHNUNG HERGESTELLT WERDEN.


ABMESSUNGEN UND AUSSPARUNGEN IN STAHLBETONBAUTEILEN SIND NACH DEN SCHALPLÄNEN, BZW. NACH DER STATIK HERZUSTELLEN.

b	05.03.25	BP UNTER FLUCHTTREPPE	AS	UP
a	04.11.25	Aussenwand Treppe	AS	UP
INDEX	DATUM	ART DER ÄNDERUNG	GEZ.	GEPR.


OKF $\pm 0,00 = 138,68 \text{ üNN}$

MAUERWERK:

 	BETON
	MAUERWERK LT. STATIK
	MAUERWERK LT. STATIK
	MAUERWERK NICHT TRAGEND
	GK-METALLSTÄNDERWÄNDE
	INSTALLATIONSWÄNDE
	WÄDÄVS PUTZ

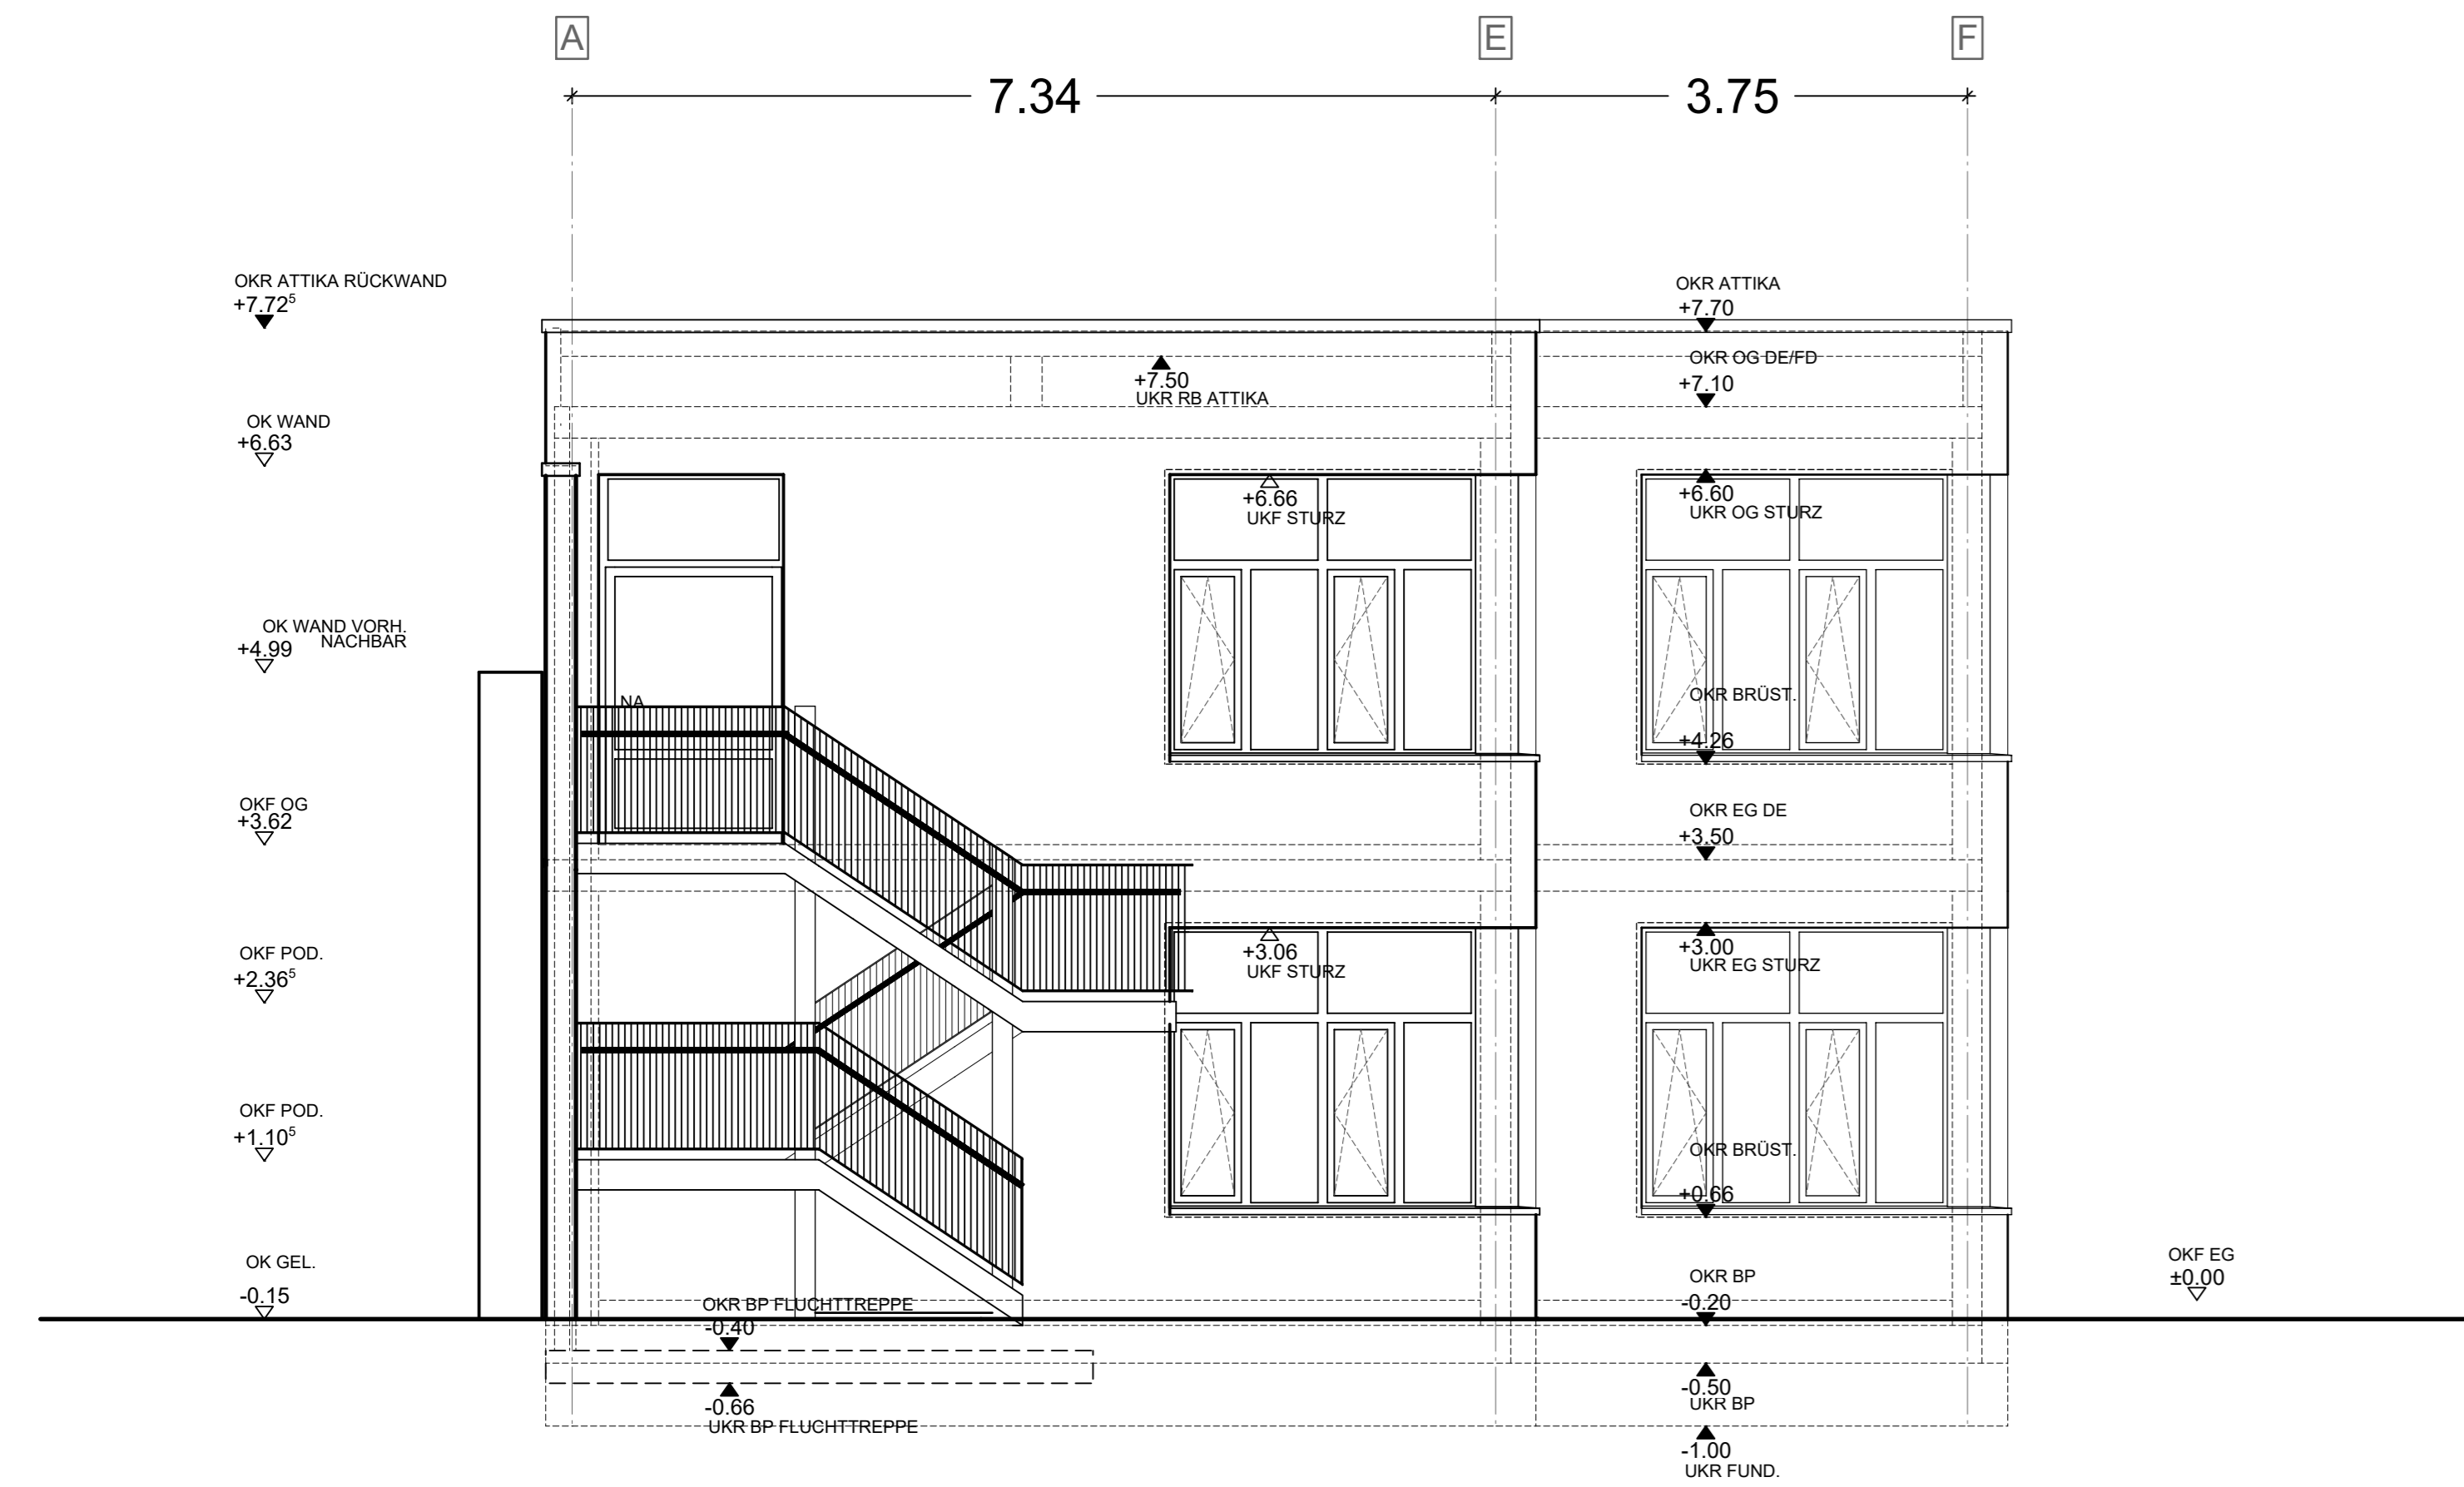

NORD - OST SEITE
SICHT IN RICHTUNG STRASSE

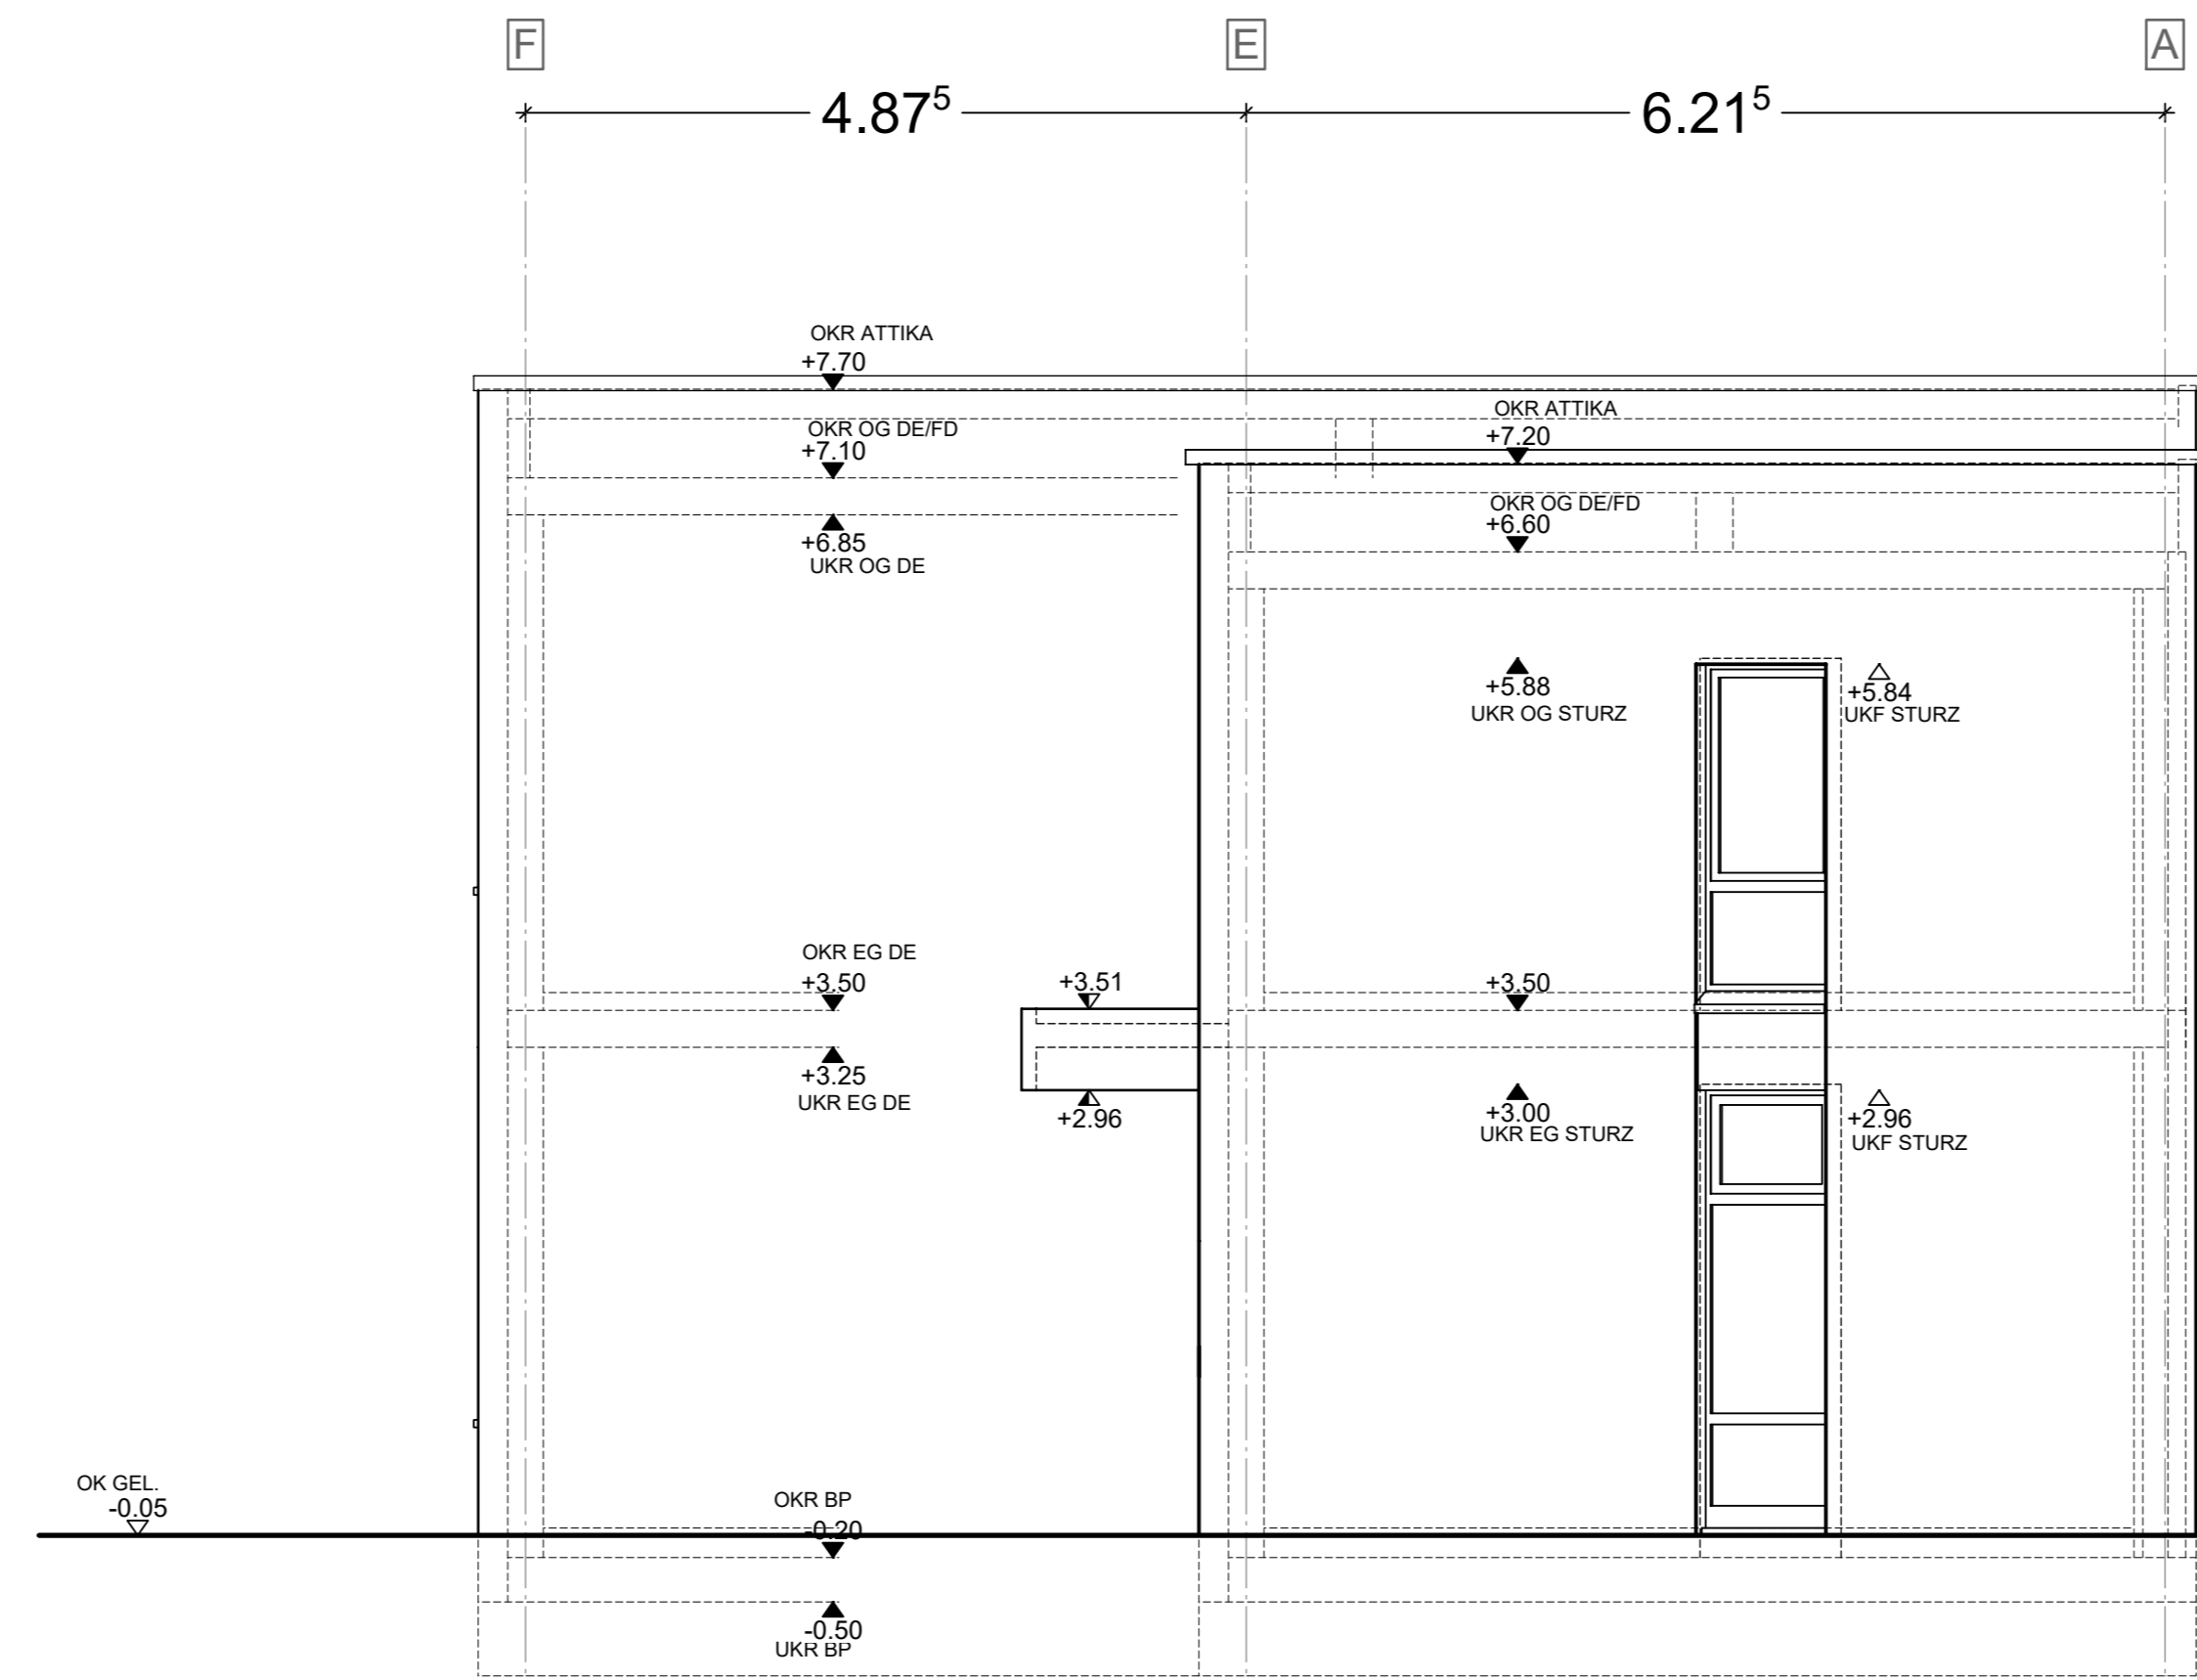

SÜD - WEST SEITE
SICHT VON STRASSE