


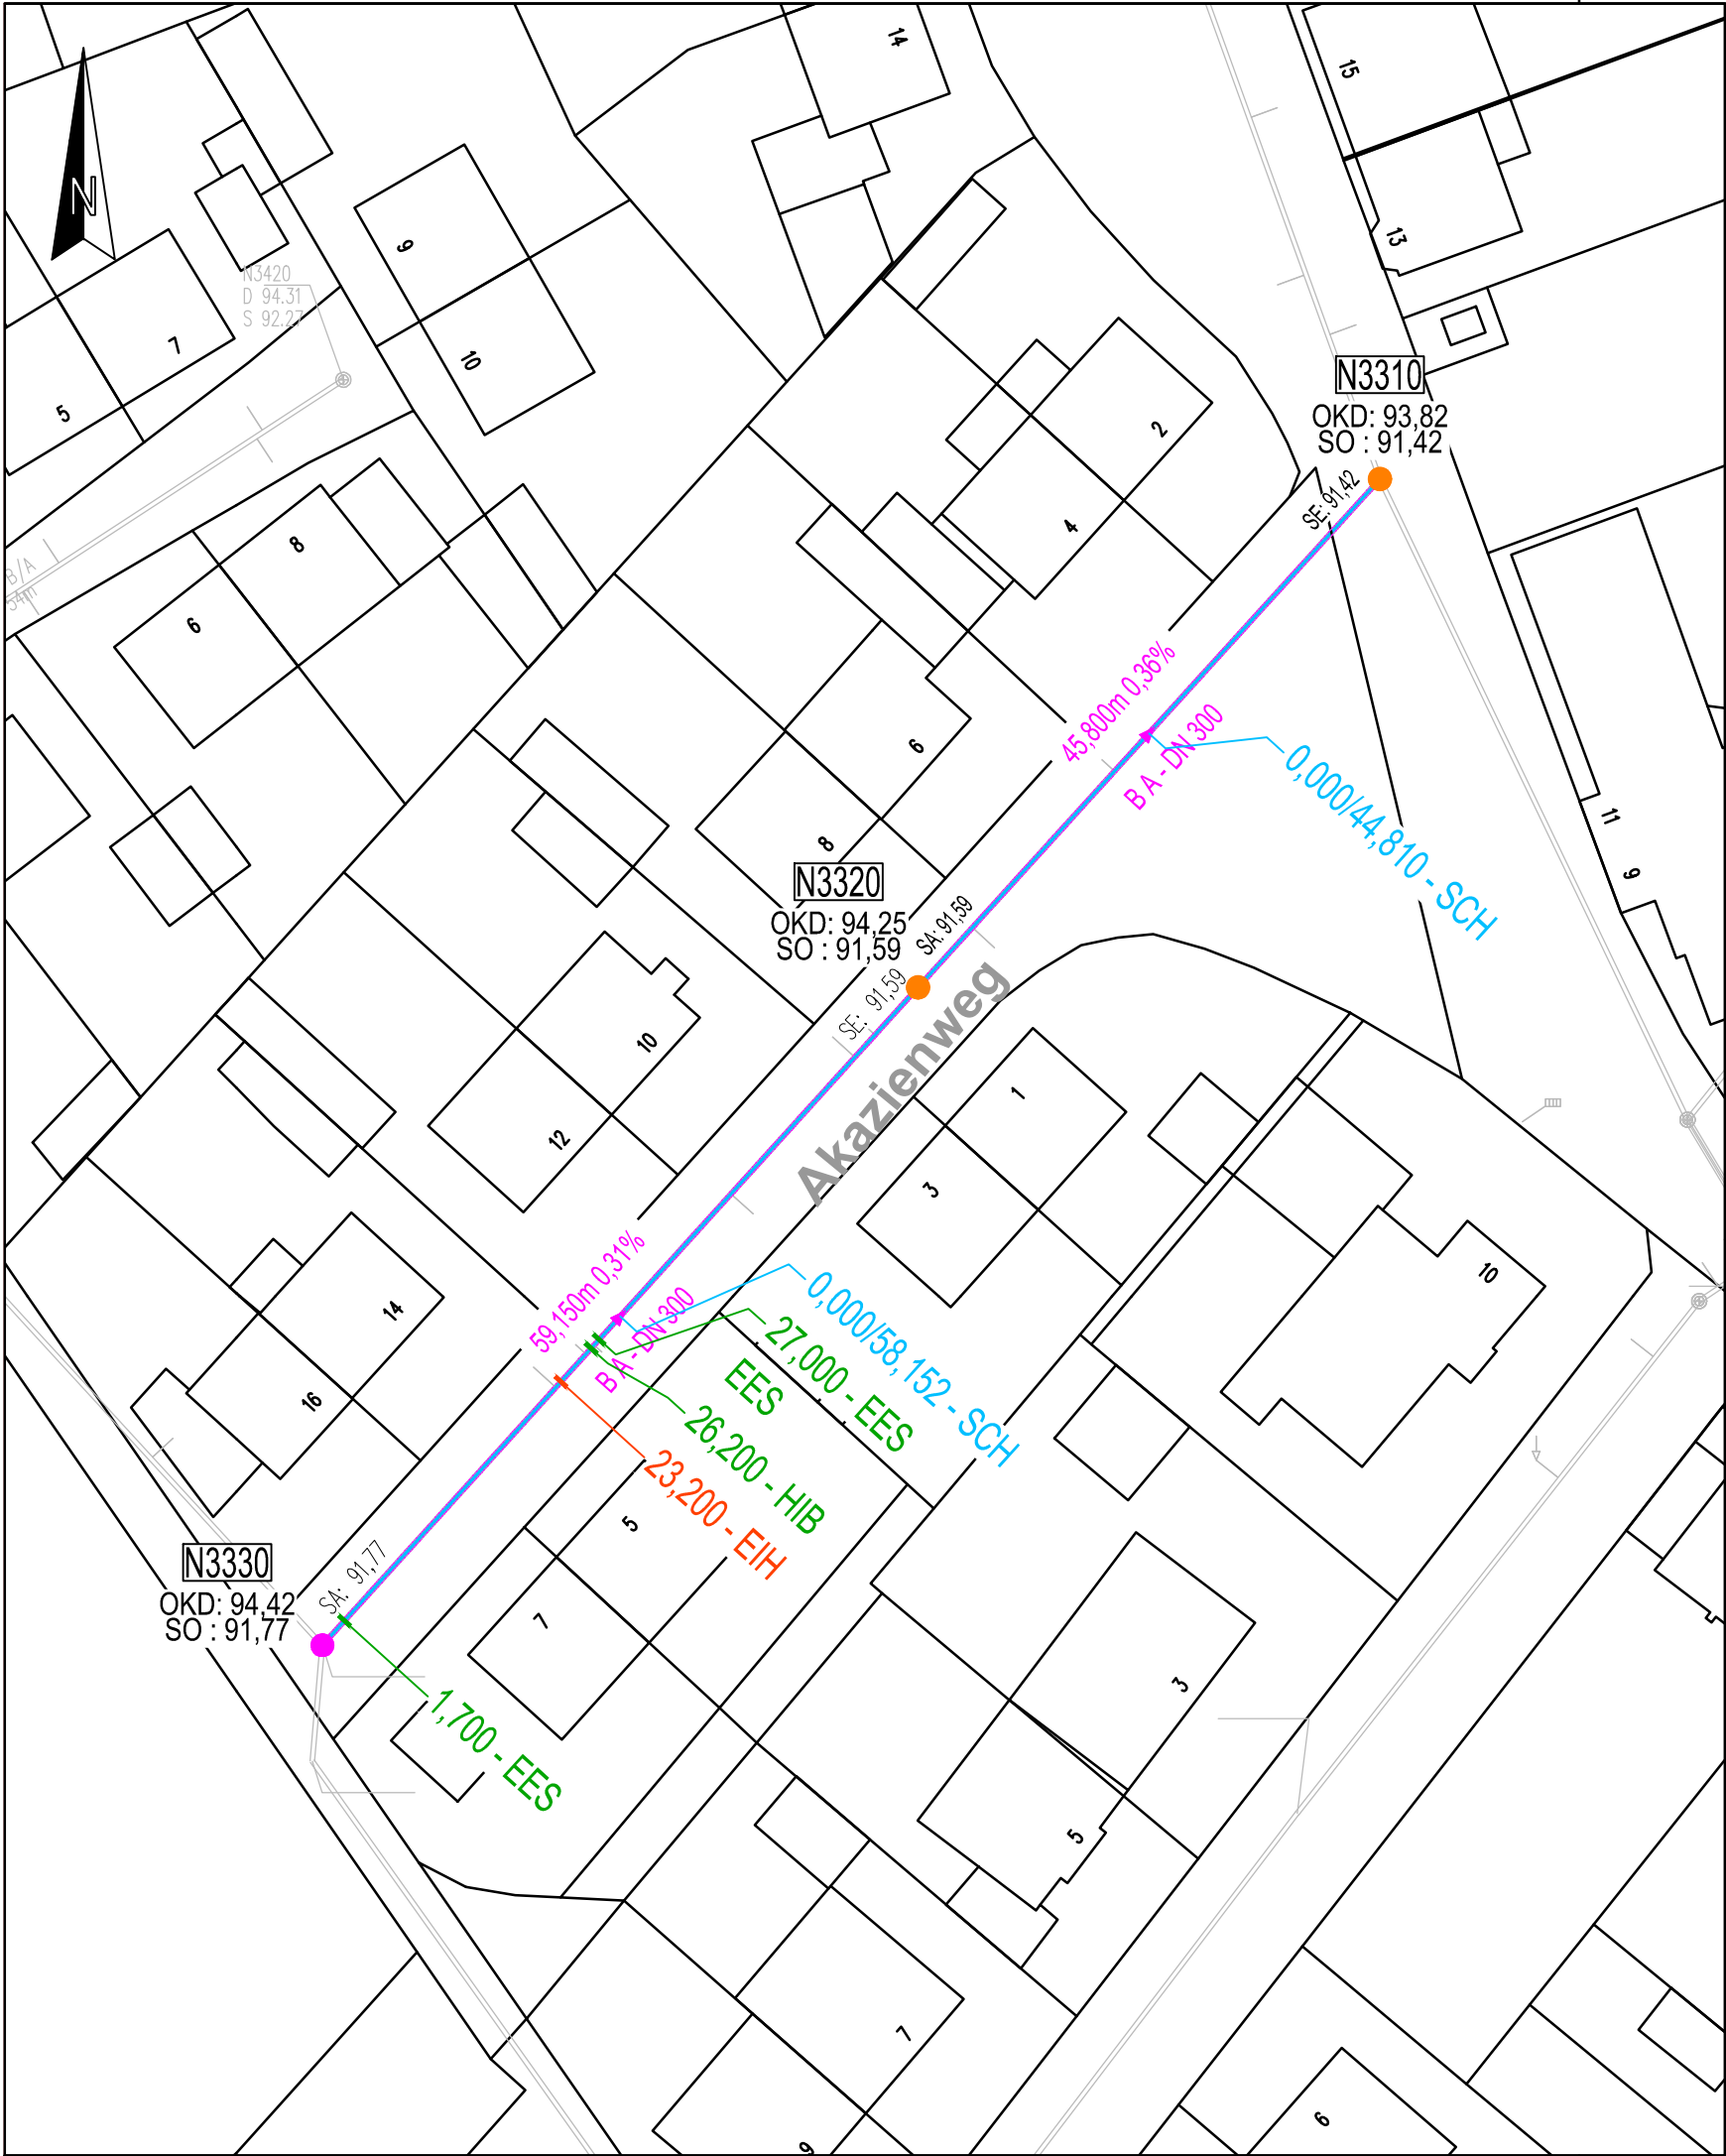

Legende:

Bezeichnung

D: Deckelhöhe  
S: Höhe Schachtsohle

Schacht MW

Bezeichnung

D: Deckelhöhe  
S: Höhe Schachtsohle

Schacht MW sanierungsbedürftig  
(Maßnahmen sind Protokoll und LV Positionen zu entnehmen)

Material - Profil  
Länge - Gefälle

Haltung MW mit Sanierungsmaßnahmen

Sanierungsverfahren:

Schlauchlining  
SCH Schlauchverfahren

EES Einragende Einläufe fräsen  
HIB Hindernis beseitigen

EIH Einlauf sanieren, Hutprofil

| Index | Art der Änderung | Datum | Geändert |
|-------|------------------|-------|----------|
|       |                  |       |          |
|       |                  |       |          |
Auftraggeber



Stadt Geilenkirchen  
Dezernat II / A 66

Markt 9  
52511 Geilenkirchen

Projekt

Inlinermaßnahme ABK Los 42  
Ortslage Geilenkirchen

Planinhalt

Ausführungsplanung  
Lageplan Blatt 5

Prüfvermerke  
Freigabe des AG

52511 Geilenkirchen, den:

Zur Ausführung/ Bearbeitung  
Freigegeben  
Datum:

im Auftrage:

Unterschrift:

Gezeichnet

Geprüft

Datum

Maßstab

L.Mey

Mey.

13.07.2026

1 : 500

Für die Planung



Am Burgberg 1a  
52224 Stolberg

Telefon 0 24 02 - 8 51 65  
Telefax 0 24 02 - 8 51 67  
Mail info@b-meyer.com

Zeichnungsnummer

25-282\_KAL-05