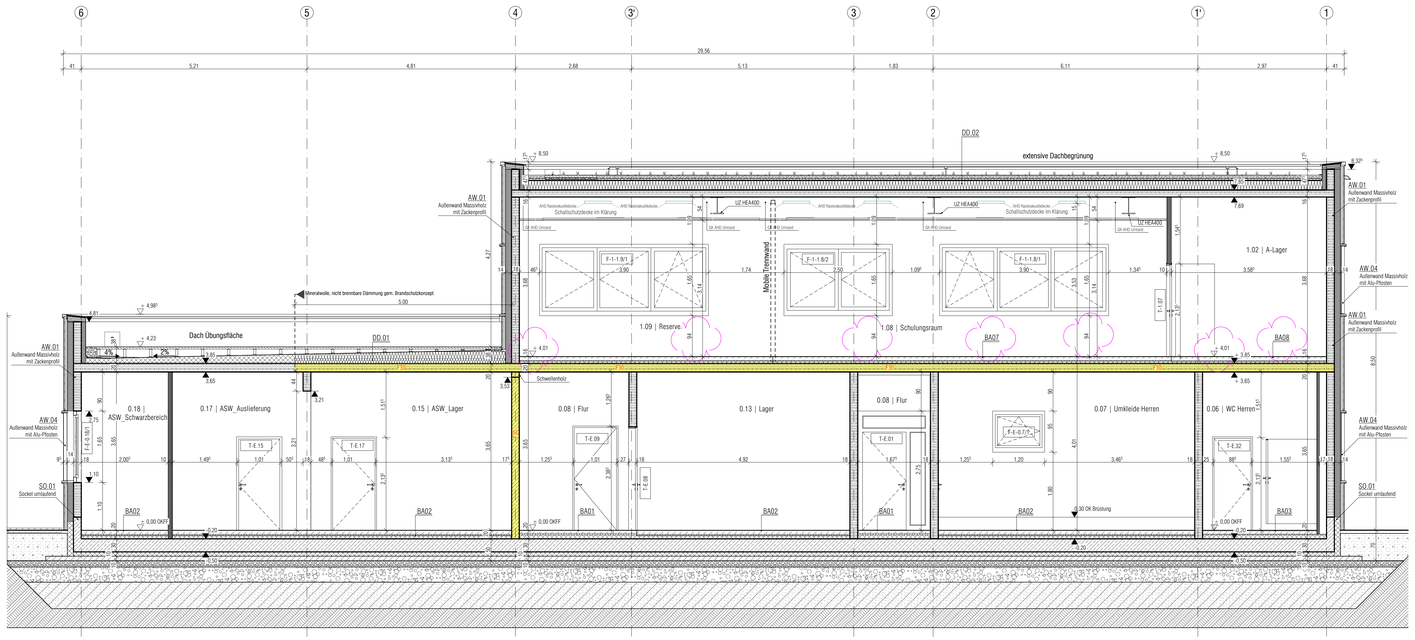

SCH Schnitt A-A 1:50

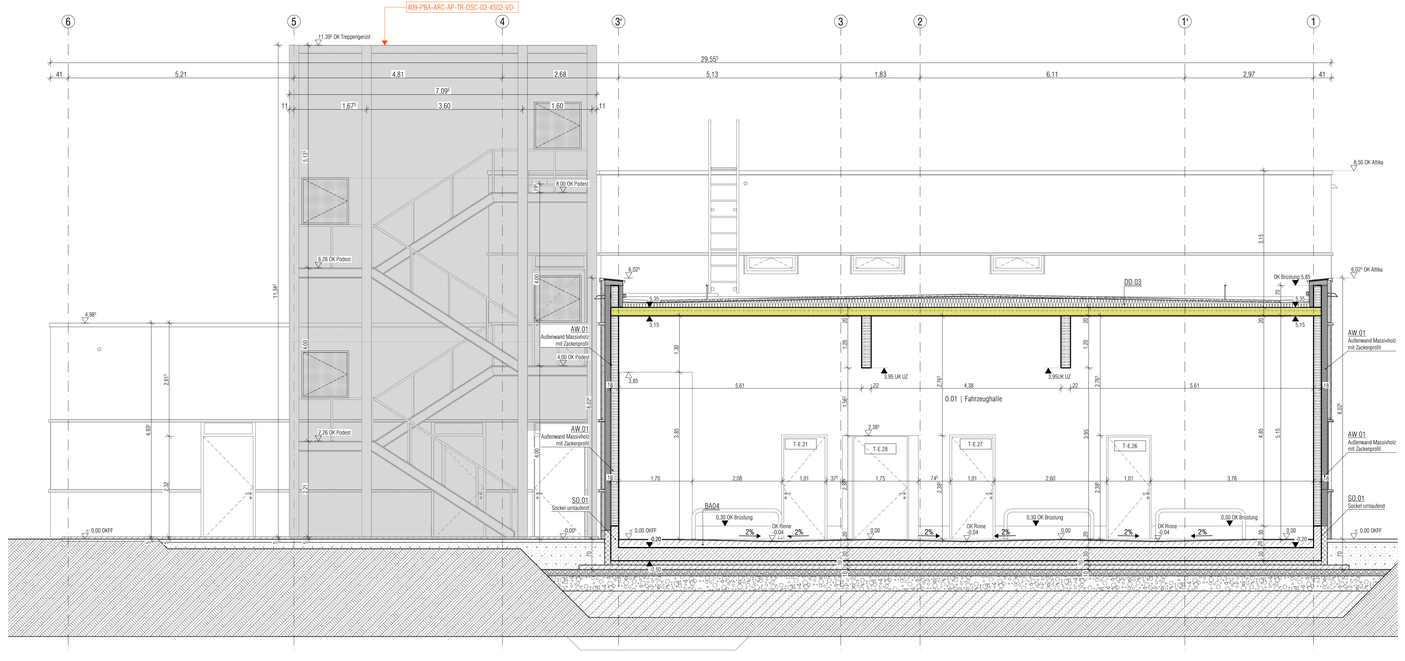

SCH Schnitt C-C 1:50

LEGENDE

AHD	abgehängte Decke	KS	Kanalsohle
ABS	Abdunstschirmung	OK	Oberkante
BA	Bodenaussparung	OKFF	Oberkante Fertigfußboden
BD	Bodendurchbruch	OKRD	Oberkante Rohdecke
BK	Bodenkasten	RB	Regenbecken
BKT	Brandschutzmanschette	RE	Revision
BRH	Brüstungshöhe	RD	Rohdecke
BV	Bodenversprung	RW	Regenwasser
DA	Deckenaussparung	SB	Schlitzbeton
DD	Deckendurchbruch	SD	Schachtdeckel
DN	Dachneigung	SS	Schachtsohle
DV	Rohdeckenversprung	SW	Schmutzwasser
FAS	Fassade	TH	Treibhöhe
FA	Fundamentaussparung	VK	Vorderkante
FD	Fundamentdurchbruch	WA	Wandaussparung
FH	Firsthöhe	WD	Wanddurchbruch
FLD	Flachdach	WS	Wandschlitz senkrecht
FS	Fundamentschlitz	WW	Wandschlitz waagrecht
FT	Fertigteil	UK	Unterkante
GK	Gipskarton	UZ	Unterzug
GOK	Geländeoberkante	UZ	Überzug

Brandschutzanforderung

fh	feuerhemmend (F30)	BW / BABW	Brandwand / in Bauart einer Brandwand
hfh	hoch feuerhemmend (F60)	R120	Wand mit Feuerwiderstand von 120 Min.
fb	feuerbeständig (F90)	TE	Entrahme Dreigliedung trocken
RS	Rauchschutztür	WHD	Wandhydrant
RSV	Rauchschutzvorhang	RWA	Rauch und Warmeabzugseinrichtung
BSV	Brandschutzvorhang	RDA	Rauchdruckanlage
dT	dichtschließende Tür	RA	Rauchabzug

Plangrafik

- Massivholz
- Stahlbeton
- Fertigteil
- Mauerwerk
- Wärmedämmung hart / weich
- Gipskarton
- Estrich
- Deckendämmung
- Glas
- Mobile Trennwand
- Grundach
- Kies
- Sauberlaufzone
- Grundstücksgrenze
- Verdeckte Kanten
- Projizierte Kanten
- Fugen Estrich oder Belag
- 123.30 Höhenlinie
- +.00.70 Höhenkote fertiger Fußboden
- +.00.50 Höhenkote Rohfußboden
- 250 0.50 | 200 0.10 | **OK-Kante/UK-Fußbaugrd-Obst** (Schnitt)
- 8.50 OK Rohdecke (Schnitt)
- 8.00 OK Rohdecke (Schnitt)
- 4.20 UK Rohdecke (Schnitt)
- 4.20 UK Abhangdecke (Schnitt)

Bauangaben

- Wandschlitz, -aussparung (WS)
- Wanddurchbruch (WD)
- Deckendurchbruch (DD)
- Kernbohrung Wand (KW)
- Kernbohrung Wand (KW)
- Schacht
- Kernbohrkrone (KBZ)

ANDERUNGEN

INDEX	DATUM	NAME	ÄNDERUNGEN | ERGÄNZUNGEN | STAND
01	30.10.2025	CH	Anspassungen Fußbodenaufbauten OG

BAUFREI

PROJEKT

409 - Feuerwehrgerätehaus Teveren

PROJEKT	ERSTELLER	GEWERK/LPH	PLANTYP	EBENE	BEREICH	PLANNR.	PLANSTAND	INDEX	DATUM INDEX
409	-PBA	-ARC-AP	-SCH	-AA / CC	-XX	-2001	-BF	-01	-

± 0.00 m = OKFF ERDGESCHOSS = +103.70 m ü.NN

HINWEISE

DIE FERTIGUNGSTECHNISCHEN UND BAUPHYSIKALISCH BESTIMMENDEN ANGABEN ZUR KONSTRUKTION UND FUNKTION SIND VOM AUFTRAGNEHMER EIGENVERANTWORTLICH NACHZUPRÜFEN. EBENSO DIE ÜBEREINSTIMMUNG DER VOM PLANER ANGEGEBENEN ZWANGSMAßE. SÄMTLICHE UNSTIMMIGKEITEN SIND DER BAULEITUNG UNVERZÜGLICH MITZUTEILEN.

DER ENTWURF IST GEISTIGES EIGENTUM DES PLANERS UND URHEBERRECHTLICH GESCHÜTZT. VERVIELFÄLTIGUNGEN UND WEITERGABE AN DRITTE ERFOLGT NUR MIT AUSDRÜCKLICHER GENEHMIGUNG DES PLANERFASSERS. BEI MISSBRAUCH BLEIBEN RECHTLICHE SCHRITTE VORBEHALTEN.

GENEHMIGUNGSPLANUNGEN GELTEN DER ÖFFENTLICH-RECHTLICHEN GENEHMIGUNG UND STELLEN KEINE AUSFÜHRUNGSPLANUNG DAR.

PLANUNG

planbar.architektur
Krämer Faber Architekten PartmbB
Lothringerstraße 61
D-52070 Aachen
Tel +49 241 894 375 0
Fax +49 241 894 375 99
info@planbar-architektur.de
planbar-architektur.de

UNTERSCHRIFT ARCHITEKT

BAUHERR

Stadt Geilenkirchen
Markt 9
D-52511 Geilenkirchen
Tel +49 2451 629350

UNTERSCHRIFT BAUHERR

PLAN

Ausführungsplanung

Schnitt

Schnitt A-A

Schnitt C-C

EBENE:	BAUTEIL:	GEZEICHNET:	DATUM ERST.:	FORMAT:	MASSTAB:	PLOT DATUM:	INDEX:
AA / CC	XX	DW	30.10.2025	1.189x841mm A0	1:50	03.11.2025	01