FLUR

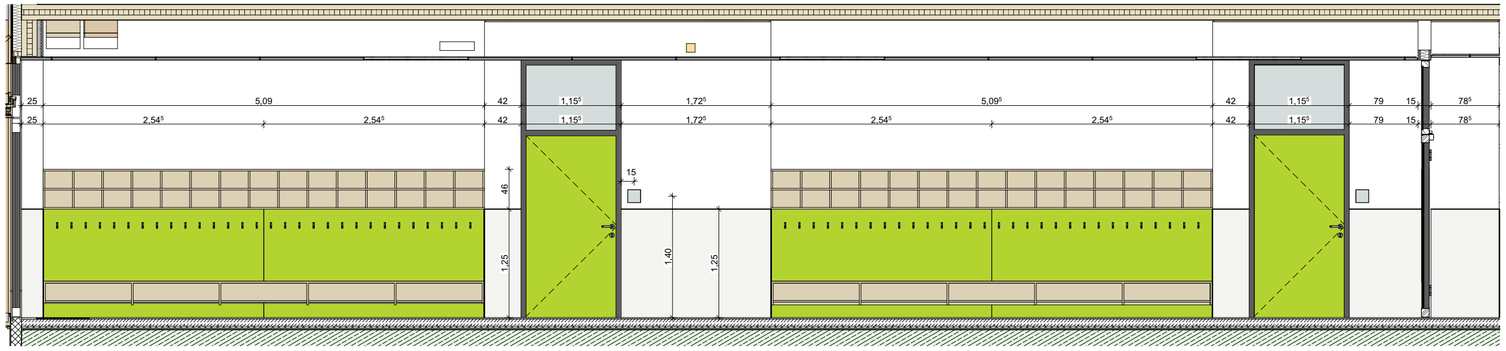

Garderobenseite

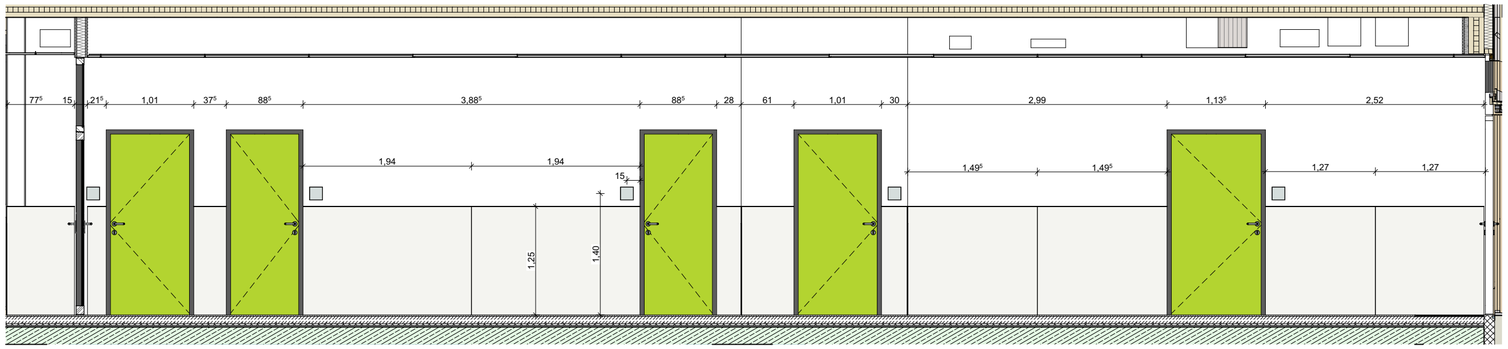

Wandseite

KLASSEN

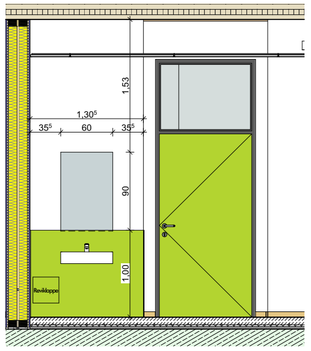

Rückwand Waschtisch

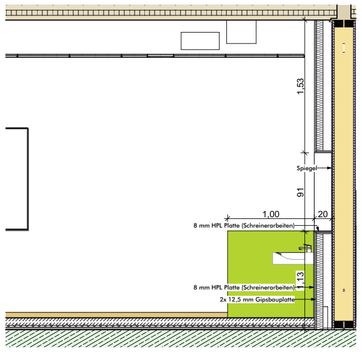

Seitliche Wand

HAUSM.

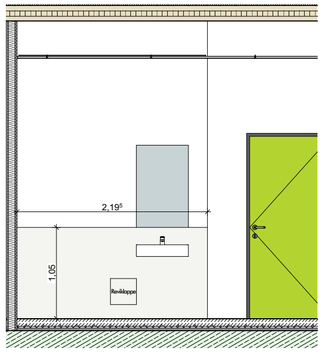

Rückwand Waschtisch

Fundermax
0085 Weiß

Fundermax
0727 Gelbgrün

LEGENDE

HOLZWEICHFASER	RW	REGENWASSER	
KVH / BAUHOLZ	SW	SCHMUTZWASSER	
BRETTSPERRHOLZ	MW	MISCHWASSER/ KANAL BESTAND	
BRETTSCHICHTHOLZ	DR	DRAINAGE	
GIPSKARTON	RR	REGENROHR	
BAUSTAHL	BD	BODENDURCHBRUCH	
KIES	DD	DECKENDURCHBRUCH	
MINERALWOLLE	WD	WANDDURCHBRUCH	
EPS DÄMMUNG	BRH	BRÜSTUNGSHÖHE (ab OKFB)	
PERIMETERDÄMMUNG	WS	WANDSCHLITZ	
ERDREICH	ZU	ZULUFT	
STAHLBETON	AB	ABLUFT	
BETON FERTIGTEIL	SO	SONNENSCHUTZ	
BETON UNBEWEHRT	HK	HEIZKÖRPER	

BESTAND	OKFB	OK Fertigfussboden
ABBRUCH	OKRB	OK Rohfussboden
NEU		OK Fertigbaumass
		OK Rohbaumass
A ÄNDERUNG LT. INDEX		ANGABE DER TÜR- BRH- UND FENSTERHÖHEN ab OKFFB

Die Pläne sind vor Ort auf ihre Richtigkeit zu überprüfen. Unstimmigkeiten, insbesondere mit Plänen anderer Fachingenieure, sind der Bauleitung umgehend mitzuteilen.

Die Detailpläne sind den Werkplänen hinzuzuziehen.

ÄNDERUNG	INDEX	DATUM	GEZ.
Anpassung der Wandbeläge	a	06.07.2026	jr

ARCHITEKT

RONGEN ARCHITEKTEN PartG mbB
PROPSTEIGASSE 2 41849 WASSENBERG TEL. 02432/3094

KGS Würm

Wandabwicklungen

BAUHERR	Gebäudemanagement Stadt Geilenkirchen Markt 9 52511 Geilenkirchen	BLATT	2403.AF.28 a
		DATUM	06.07.2026
BAUSTELLE	Klosterstraße 13 52511 Geilenkirchen	GEZ.	jr
		M	1:50

DRUCKDATUM: 14.07.2026 BLATTGRÖSSE: 594/420 MM PFAD: B:\GK-Würm KGS-2403\^31_Zeichnungen\31-0-Archicad\2403 KGS Würm_260618.pln