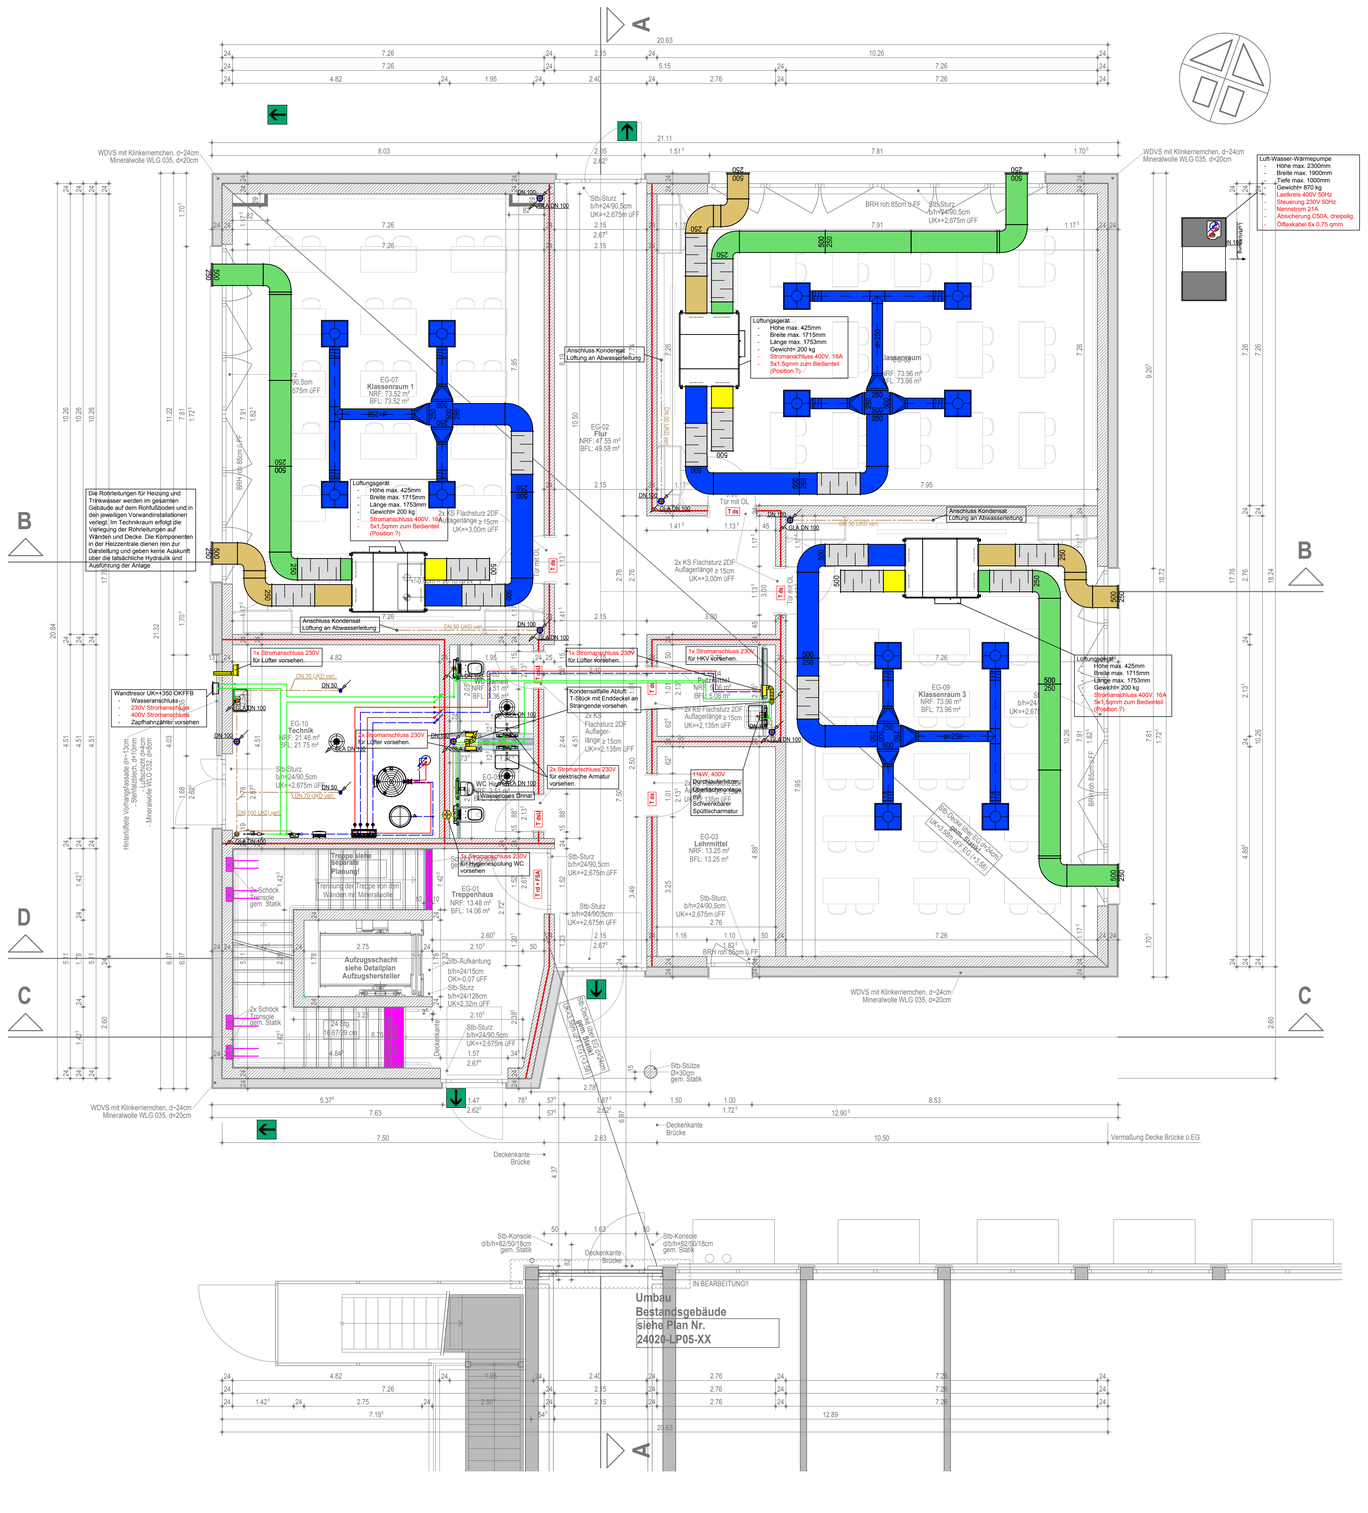

WDVS mit Klinkerriemchen, d~24cm, Mineralwolle WLG 035, d=20cm
Die Rohrleitungen für Heizung und Trinkwasser werden im gesamten Gebäude auf dem Rohfußboden und in den jeweiligen Vorwandinstallationen verlegt, im Technikraum erfolgt die Verlegung der Rohrleitungen auf Wänden und Decke. Die Komponenten in der Heizzentrale dienen rein zur Darstellung und geben keine Auskunft über die tatsächliche Hydraulik und Ausführung der Anlage
EG-07 Klassenraum 1 NRF: 73.52 m² BFL: 73.52 m²
EG-02 Flur NRF: 47.55 m² BFL: 49.58 m²
EG-09 Klassenraum 3 NRF: 73.96 m² BFL: 73.96 m²
EG-10 Technik NRF: 21.46 m² BFL: 21.75 m²
EG-08 WC Herren NRF: 5.31 m² BFL: 5.36 m²
EG-08 WC Damen NRF: 5.31 m² BFL: 5.36 m²
EG-01 Treppenhaus NRF: 13.48 m² BFL: 14.06 m²
EG-03 Lehrmittel NRF: 13.25 m² BFL: 13.25 m²
Lüftungsgerät - Höhe max. 425mm - Breite max. 1715mm - Länge max. 1753mm - Gewicht< 200 kg - Stromanschluss 400V, 16A - 5x1,5qmm zum Bedienteil (Position ?)
Lüftungsgerät - Höhe max. 425mm - Breite max. 1715mm - Länge max. 1753mm - Gewichtr 200 kg - Stromanschluss 400V, 16A - 5x1,5qmm zum Bedienteil (Position ?)
Luft-Wasser-Wärmepumpe - Höhe max. 2300mm - Breite max. 1900mm - Tiefe max. 1000mm - Gewicht< 870 kg - Leistkreis 400V 50Hz - Steuerung 230V 50Hz - Nennstrom 21A - Absicherung C50A, dreipolig - Öffelkabel 6x 0,75 qmm
Anschluss Kondensat Lüftung an Abwasserleitung
Anschluss Kondensat Lüftung an Abwasserleitung
Anschluss Kondensat Lüftung an Abwasserleitung
Wandtresor UK=+350.0KFFB - Wasseranschluss an - 230V Stromanschluss - 400V Stromanschluss - Zapfhahnzähler vorsehen
1x Stromanschluss 230V für Lüfter vorsehen.
1x Stromanschluss 230V für Lüfter vorsehen.
1x Stromanschluss 230V für HKV vorsehen.
1x Stromanschluss 230V für Lüfter vorsehen.
2x Stromanschluss 230V für elektrische Armatur vorsehen.
1x Stromanschluss 230V für Hygienespülung WC vorsehen.
Kondensatfalle Abluft - T-Stück mit Enddeckel an Strangende vorsehen.
11kW, 400V Durchlauferhitzer, Abertdorfmontage UK=+1,15m üFF Schwenkbarer Spültischarmatur
2x KS Flachsturz 2DF Auflagerlänge ≥ 15cm UK=+2,135m üFF
2x KS Flachsturz 2DF Auflagerlänge ≥ 15cm UK=+3,00m üFF
Stb-Sturz b/h=24/90,5cm UK=+2,675