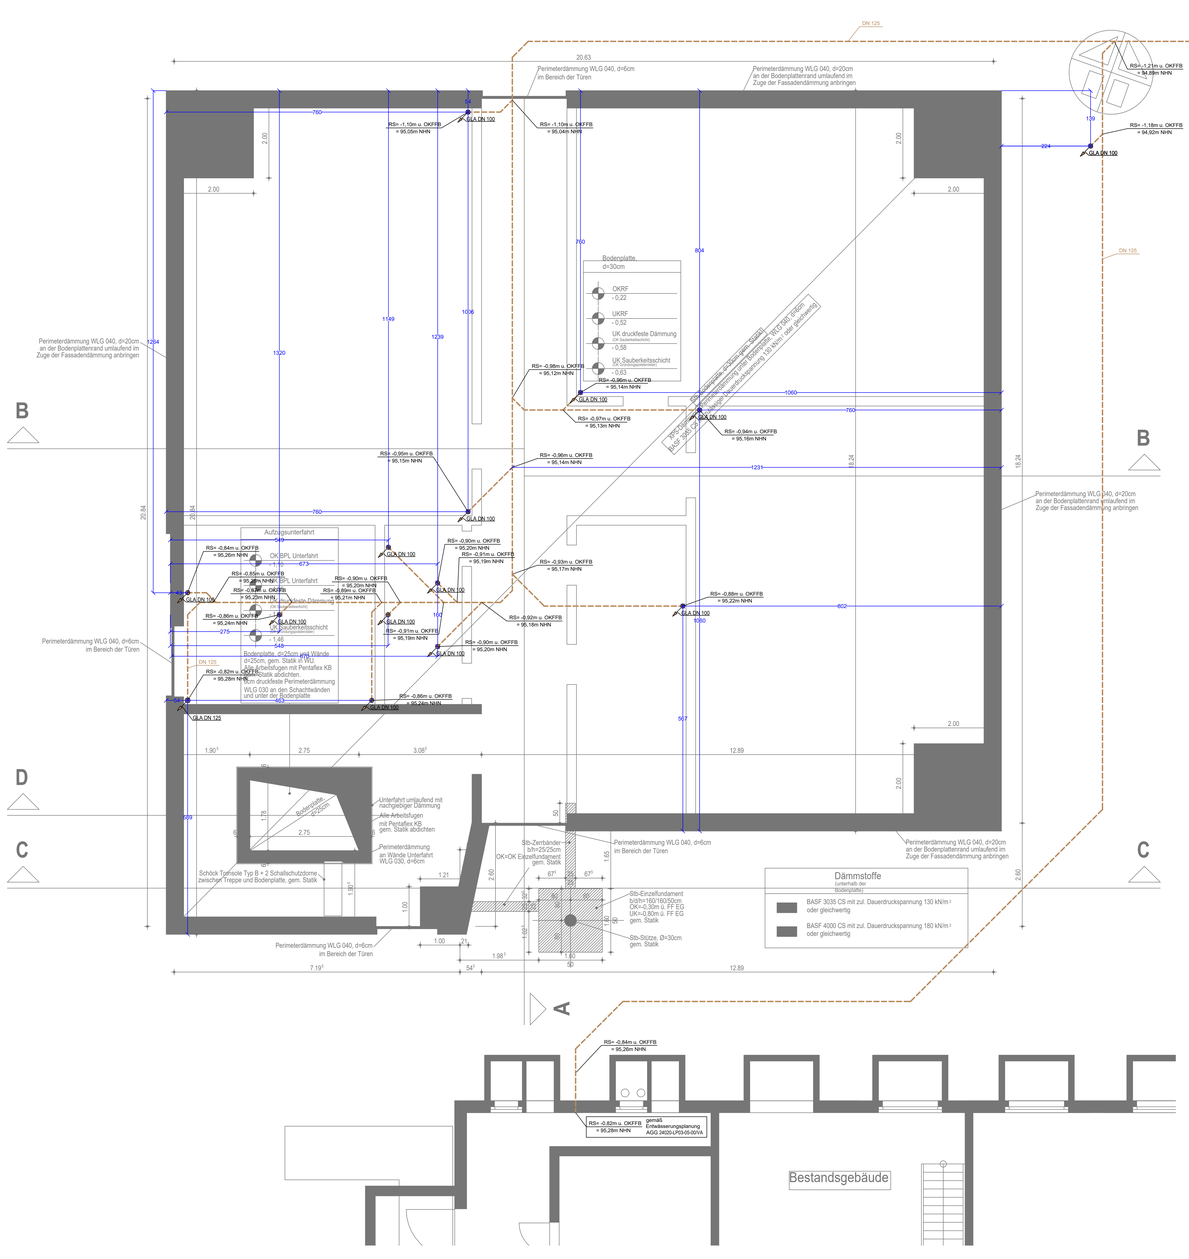


GRÜNDUNG/KG-Grundleitung

LEGENDE

HLS Allgemein

Symbole zum Verlauf der Rohrleitungen in Flussrichtung vertikal zur Zeichnungsebene. Das Medium der Rohrleitungen ist Anhand der Farbigen Leitungsspezifikationen in der Legende zu entnehmen.

Die dargestellten Symbole dienen nur zur Orientierung. Symbole im Plan können daher in geringfügigem Maße von den Symbolen in der Legende abweichen, da in den Bauvorhaben individuelle Installationsgegenstände verbaut werden. Bei der Ausführung ist immer auf möglicherweise notwendige Maßnahmen zum Brandschutz zu achten, der AN hat dies in seiner Montageplanung zu berücksichtigen !

- Rohrleitung von oben kommend und endend
- Rohrleitung beginnend und aufwärts verlaufend
- Rohrleitung von unten kommend und endend
- Rohrleitung beginnend und abwärts verlaufend
- Rohrleitung von oben, weiter abwärts verlaufend
- Rohrleitung von unten, weiter aufwärts verlaufend
- Rohrleitung belüftet aufwärts verlaufend (Schmutzwasser)
- Rohrleitung belüftet hindurchgehend (Schmutzwasser)
- Rohrleitung belüftet von unten kommend (Schmutzwasser)
- Abkastung empfohlen/benötigt (Abstimmung erforderlich !)

LEGENDE

Grundleitungen und Regenwasserplanung

- Regenwasser Grundleitungsanschluss
- Regenwasser
- Grundleitungsanschluss Schmutzwasser
- Grundleitung Schmutzwasser
- RS= -X,XX u. OKFFB — Beschrifter Rohrsohle in m u. OKFFB

Entwässerungsleitungen (Bestand)

Die dargestellten Anschlüsse und Leitungen einschließlich ihrer Dimensionen basieren auf Bestandsunterlagen oder den Ergebnissen durchgeführter Untersuchungen. Die Darstellung erhebt keinen Anspruch auf Vollständigkeit oder Richtigkeit hinsichtlich der tatsächlichen Lage und ist vor Ort zu überprüfen.

- Entwässerungsanschluss allgemein (Bestand)
- Entwässerungsleitung allgemein (Bestand)

Planstand Architekturgalerie Greven: Ausführungsplanung Vorabzug, M. 1:50, 31.07.2026

Technische Gesamtplanung von:
Heizung/Lüftung/Sanitär
Elektro-/Nachrichtentechnik
Heizung/Sanitär/Lüftung
EDV-/Netzwerktechnik
◇ Beratung
◇ Planung
◇ Bauleitung
Planungsbüro Stickel GbR
Ingenieurgesellschaft
Hausmannstr. 9
32052 Herford
Fon +49(0)2402-988-517-0
Fax +49(0)2402-988-517-8
Mail info@ipg-stickel.de

Index	Änderung	Datum	Name
a	Ausführungsplanung Vorabzug	28.09.26	HB
b	Grundleitungen angepasst	04.11.26	HB
c			
d			
e			

Kreis Heinsberg
Projekt: Erweiterung Berufskolleg Erkelenz
Ausführungsplanung H/L/S
Plan-Inhalt: Gründung (KG-Grundleitungen)

Z.-Nr.
Maßstab: 1:50

	Datum	Name
bearbeitet	21.10.26	HB
Proj.-Nr.	449/25	

449-24-HLS-5-GR-KG-B