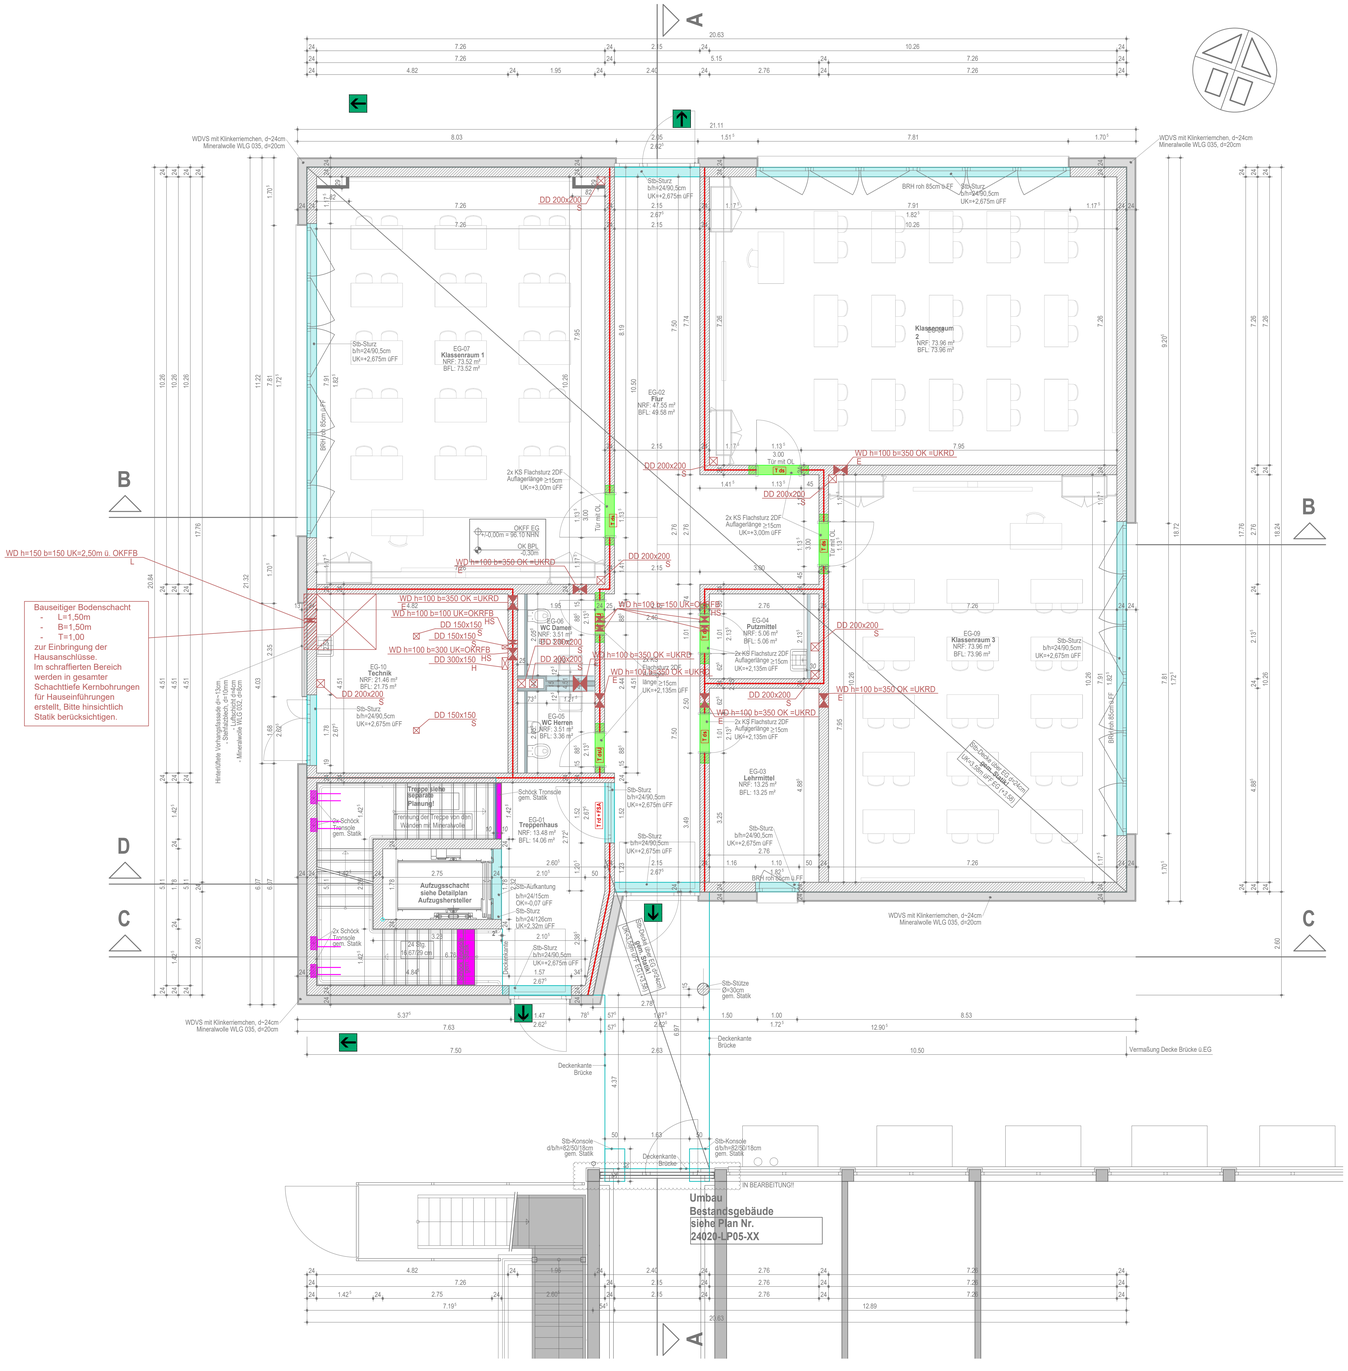


LEGENDE

Schlitz-und Durchbruchsplanung HLS

Die SD-Planung ist auch dem Gewerk Trockenbau zu übergeben, damit Bereiche wo Durchbrüche angegeben sind, frei von Ständerwerk gehalten werden, um Kollisionen mit durchdringenden Leitungen zu vermeiden.

WS H= B= UK/OK Gewerk	Wandschlitz
WD H= B= UK/OK Gewerk	Wanddurchbruch
WD L= B= UK/OK Gewerk	Deckendurchbruch

Planstand Architekturgalerie Greven: Ausführungsplanung Vorabzug, M. 1:50, 31.07.2026

Technische Gesamtplanung nach Fachgebieten
Elektro-Nachrichtentechnik
Heizung/Sanitär/Lüftung
EDV-Netzwerktechnik
○ Beratung
○ Planung
○ Bauleitung

stickel

Planungsbüro Stickel GbR
Ingenieurgesellschaft
53225 Hennberg

Fon: +49(0)2402-988 011-0
Fax: +49(0)2402-988 011-6
Mail: info@pgs-stickel.de

Index	Änderung	Datum	Name
a			
b			
c			
d			
e			

Projekt: **Kreis Heinsberg**
Erweiterung Berufskolleg Erkelenz

Z.-Nr.:

Maßstab: **1:50**

Plan-Inhalt: **Schlitz- und Durchbruchsplanung**
ERDGESCHOSS

	Datum	Name
bearbeitet:	03.11.26	HB
Proj.-Nr.:	44934	

449-25-SD-5-GR-EG-X