



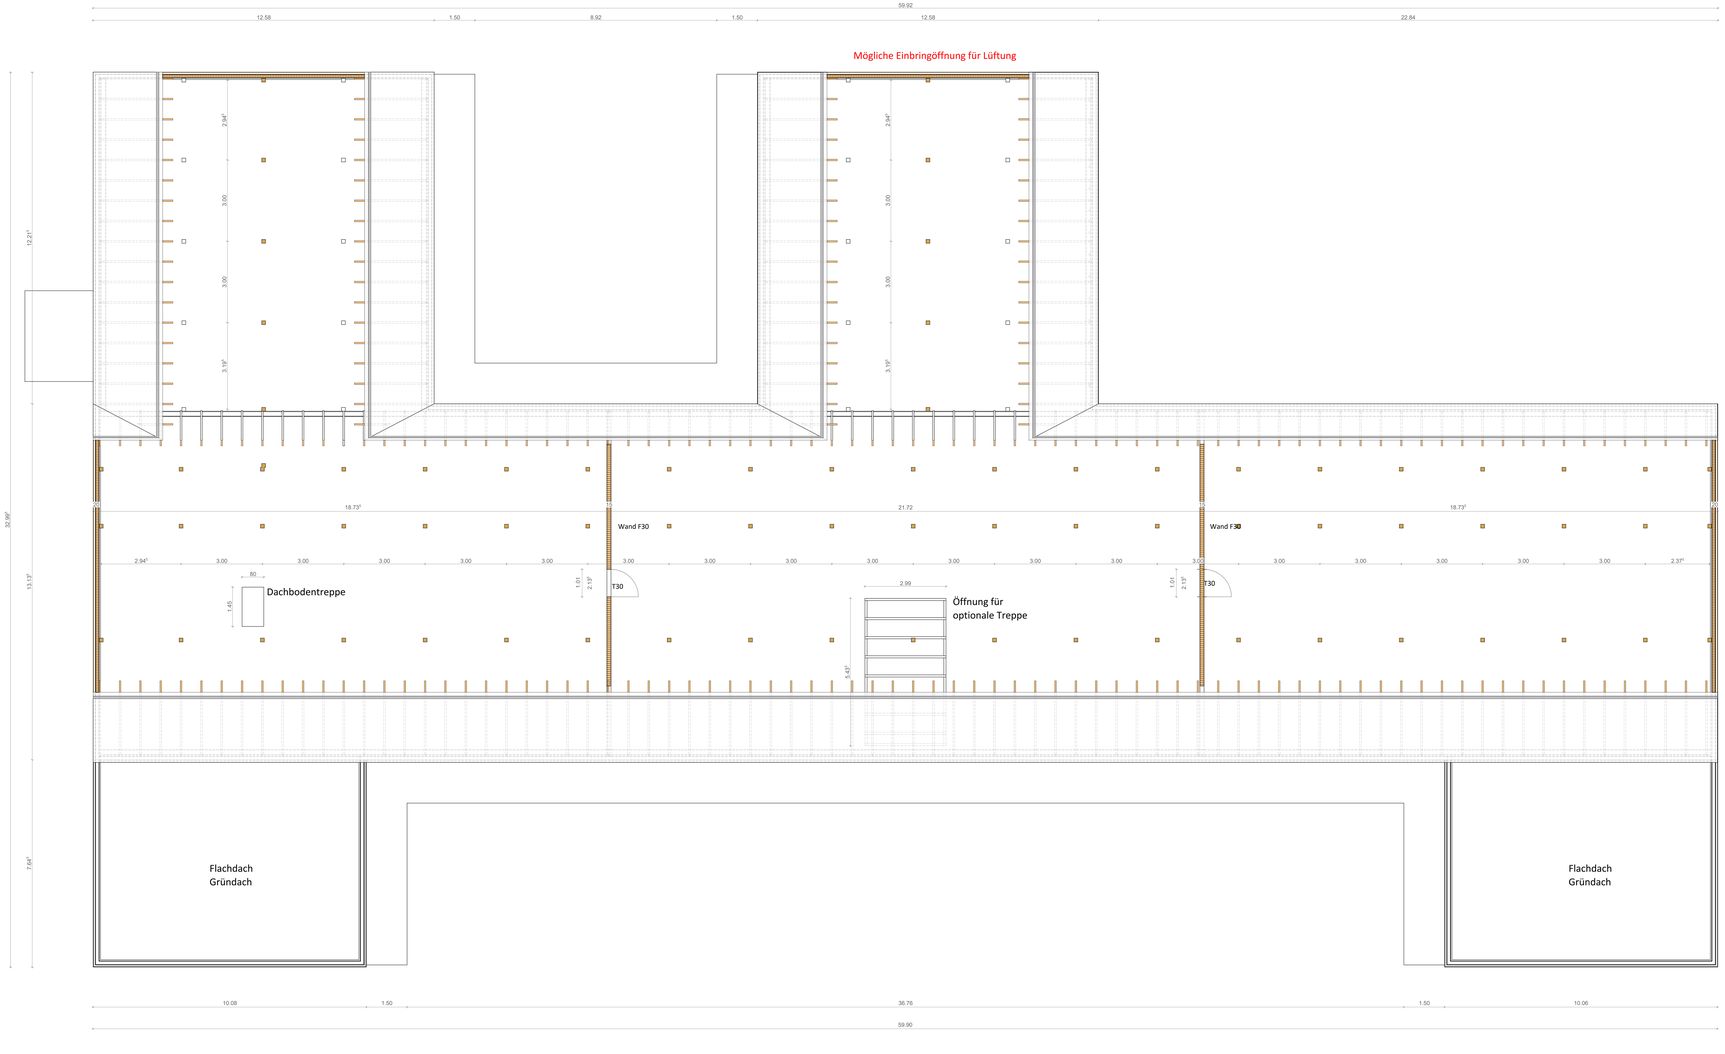

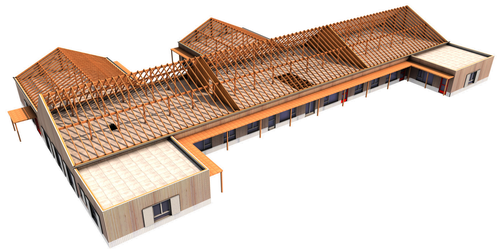

Projekt	Kita mit 6 Gruppen, Wassenberg, Am Taubenkamp
Gemarkung Wassenberg Flur 7 Flurstück 314	

Bauherr:

Kreis Heinsberg
Valkenburger Straße 45
52525 Heinsberg

Datum, Unterschrift

Architekt:

HANSEN HANO
Dipl.-Ing. Architekten - Partnerschaft
Rimburger Allee 2
52531 Übach-Palenberg
Tel.: 02451-4007
architekten@hansen-hano.de

Stadt, Datum, Unterschrift

Planname: Dachgeschoss Horizontalschnitt

Plotdatum	18.06.2025	Plannummer	Index
Maßstab	1:50	324	E 1
Leistungsphase	Ausführung	Gezeichnet: Hano	Indexdatum: 26.06.2024

HVB = 841 / 1800 (3.51m²)

Nullpkt+ 2020