


BODENPLATTE M.: 1:50

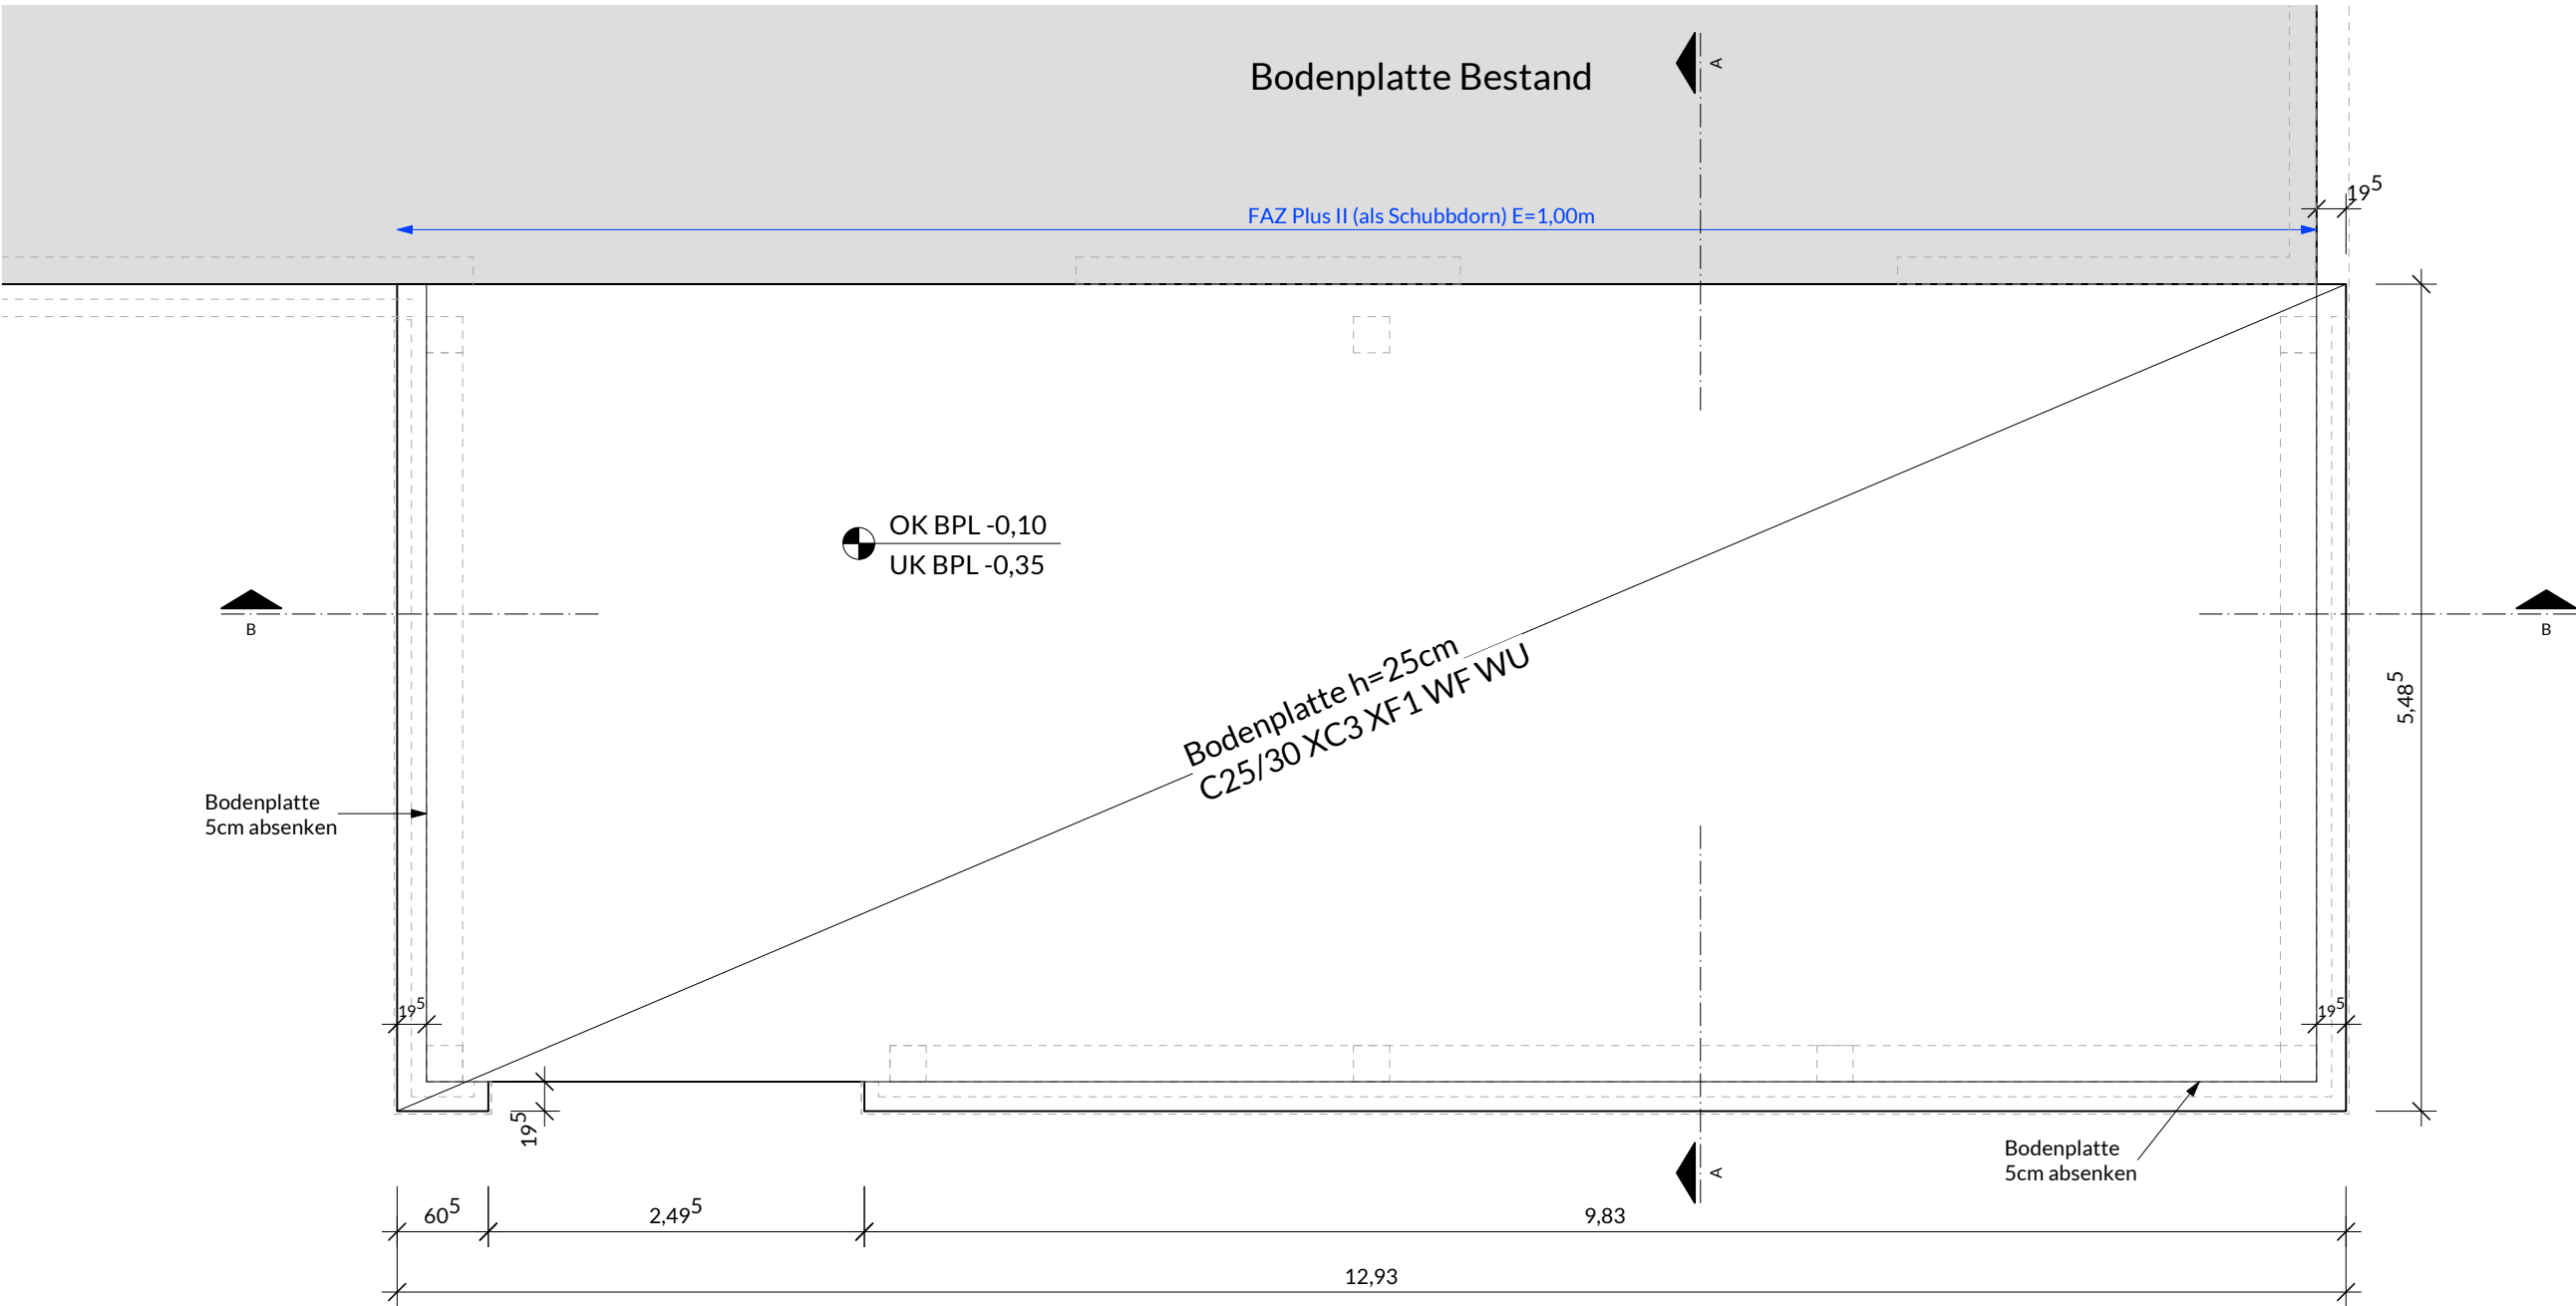

INFORMATIONEN

Sämtliche Maße sind vom Unternehmenden eigenverantwortlich am Bau zu prüfen.
Unstimmigkeiten sind unverzüglich der Bauleitung mitzuteilen!
Die Ausführungspläne sind nur in Verbindung mit den gültigen Schal- und Bewehrungsplänen der Tragwerksplanung gültig.
Brüstungshöhen sind Rohbauhöhen!

LEGENDE

	Mauerwerk tragend gem. Statik		Decken/Bodendurchbruch Draufsicht
	Mauerwerk nicht tragend gem. Statik		Decken/Bodendurchbruch Untersicht
	Stahlbeton tragend gem. Statik		OK Roh
	Stahlbeton nicht tragend gem. Statik		UK Roh
	Unbewehrter Beton/Estrich gem. Statik		OK Fertig
	Überzug / Sturz gem. Statik		UK Fertig
	Bodenplatte		OK Fertig-Roh
	Dämmstoff hart gem. WS-Nachweis		OK Fertig-Roh
	Dämmstoff weich gem. WS-Nachweis		

INDEX

Planindex	Änderung	Datum

kreis heinsberg
bodenständig. weitsichtig.

Valkenburger Str. 45 - 52525 Heinsberg
Tel.: +49 2452 - 130
Fax: +49 2452 - 131 100
Mail: Info@Kreis-Heinsberg.de

Der Landrat
Amt für Gebäudewirtschaft

Digitalisiert: Beate Eßer
Amt für Gebäudewirtschaft
Tel.: +49 2452 - 13 65 14
E-Mail: Beate.Esser@Kreis-Heinsberg.de

Liegenschaft:	Berufskolleg Erkelenz / Westpromenade 2 / 41812 Erkelenz		
Gebäudeteil:	Werkstatt SHK CNC-Anbau		
Projekt:	Errichtung CNC-Anbau	Plannr.:	AUS_65 14 30 26-2025_1.2
Planinhalt:	Grundriss, Schnitt A-A und B-B	Plangröße:	DIN A2 / 420 × 594mm
Maßstab:	1:50	Datum:	22.10.2025