Schnitt C - C

1:25

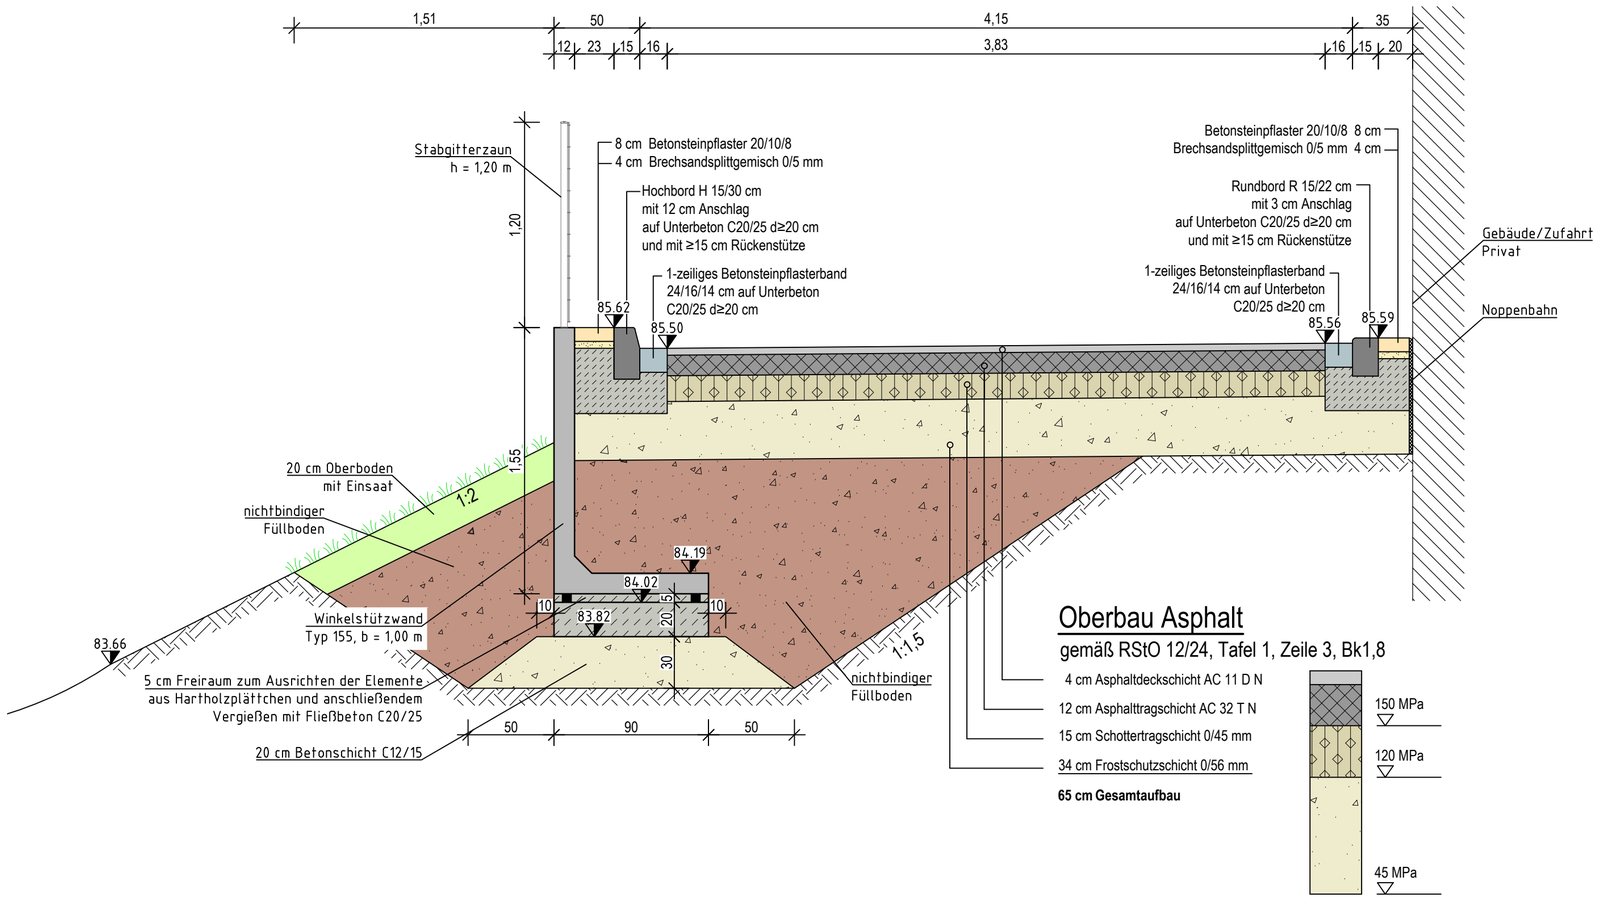

Oberbau Asphalt

gemäß RStO 12/24, Tafel 1, Zeile 3, Bk1,8

- 4 cm Asphaltdeckschicht AC 11 D N
- 12 cm Asphalttragschicht AC 32 T N
- 15 cm Schottertragschicht 0/45 mm
- 34 cm Frostschutzschicht 0/56 mm

65 cm Gesamtaufbau

Hinweis:
Die vermessungstechnische Aufnahme des Geländes und der Topografie erfolgte durch:

- das Vermessungsbüro Peter Noel, 52428 Jülich, im Februar 2024

NUR ZUR KALKULATION

Nr.:	Ä = Änderung, E = Ergänzung	Gezeichnet:	Bearbeitet:	Datum:

Auftraggeber:

STADT JÜLICH
Historische Festungsstadt - Moderne Forschungsstadt
Große Rurstraße 17 52428 Jülich
Tel.: 0 24 61 / 63-0 www.juelich.de

Planverfasser:

Ingenieurgesellschaft Quadriga mbH
Monnetstraße 24
52146 Würselen
Tel.: 0 24 05 / 8 02 90-0
Fax: 0 24 05 / 8 02 90-29
e-mail: info@IQ-mbH.de
www.IQ-mbH.de
Freianlagen-, Straßen-, Wegeplanung • Kanalisations-, Entwässerungsplanung
Bauleitung und Bauüberwachung • SiGe-Koordination • Baugrundgutachten
Hydrogeologische Gutachten • Altlastengutachten • Gefährdungsabschätzungen

Projekt:

Ersatzneubau BW 54 "Haus Langen" (AKK Mühlenteich) in Jülich-Kirchberg

Planart:	Planungsstand:
Schnitt C - C	Ausführungsplanung

Projekt-Nr.:	Blatt-Nr.:	Maßstab:
2023-09-12	JKH-S-A-AQ03	1 : 25
Datum: 30. Oktober 2026	Bearbeitet: K. Rosenboom	Gezeichnet: C. Horres
Format: 297 x 590	Dateiname: JKH-S-A-AQ01a.dwg	