Ersatzneubau der Mühlenteichbrücke
Haus Langen, Wymarstraße 10 in Jülich-Kirchberg

Übersichtslageplan i.M. 1:25.000 (aus http://www.tim-online.nrw.de)

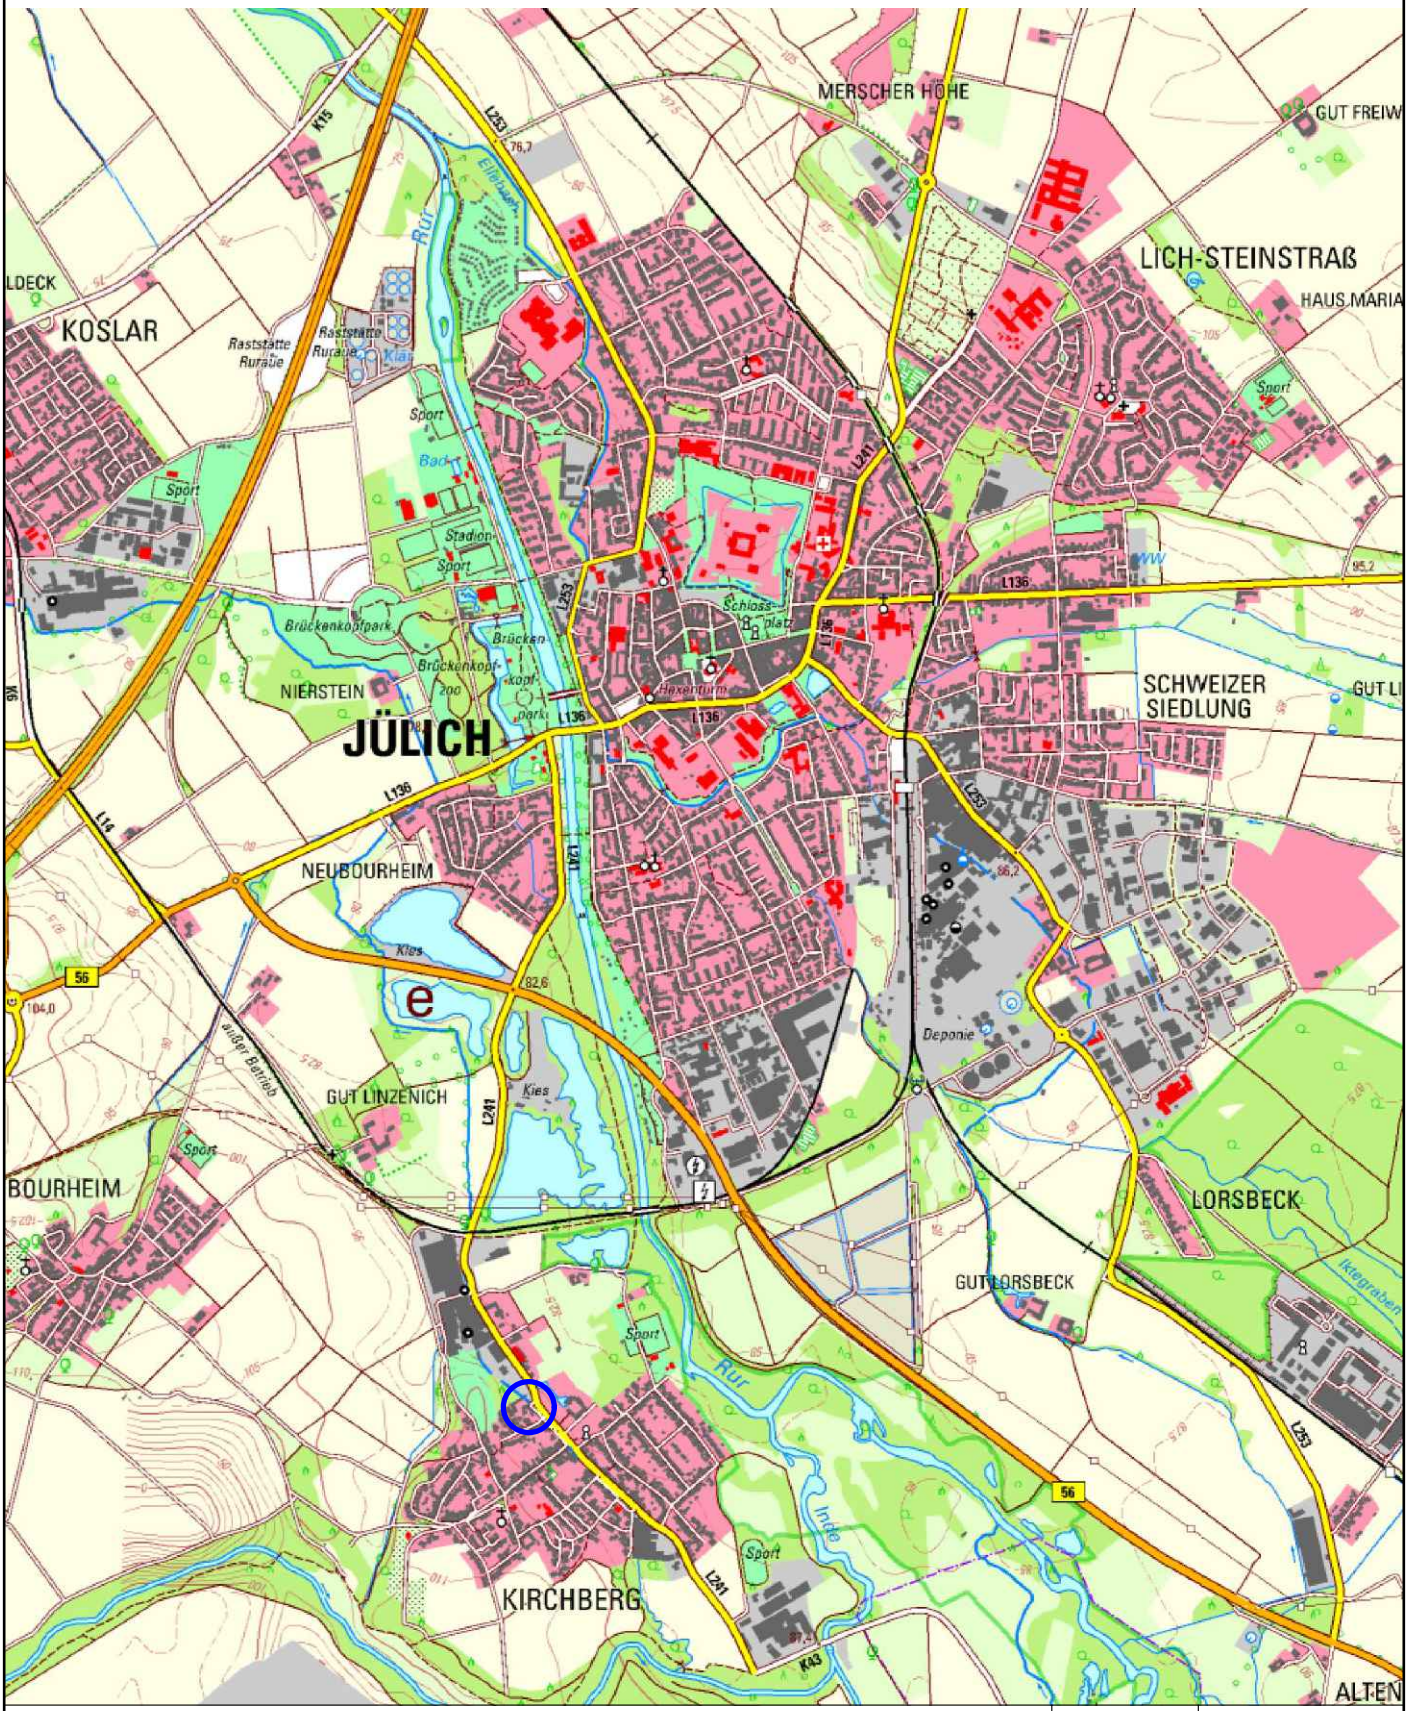

Ingenieurbüro Gell & Partner GbR
Beratende Ingenieure für Grundbau, Felsbau, Bodenmechanik und Spezialtiefbau
Hansmannstraße 19 52080 Aachen Tel: (0241) 9559480

	Zeichen
bearbeitet	08.2024 MKn
gezeichnet	08.2024 MKn
geprüft	08.2024 Kn

Anlage 1