Ersatzneubau der Mühlenteichbrücke
Haus Langen, Wymarstraße 10 in Jülich-Kirchberg

Ausschnitt aus der Bodenkarte von Nordrhein-Westfalen,
Blatt L 5104 Düren, i.M. 1:25.000

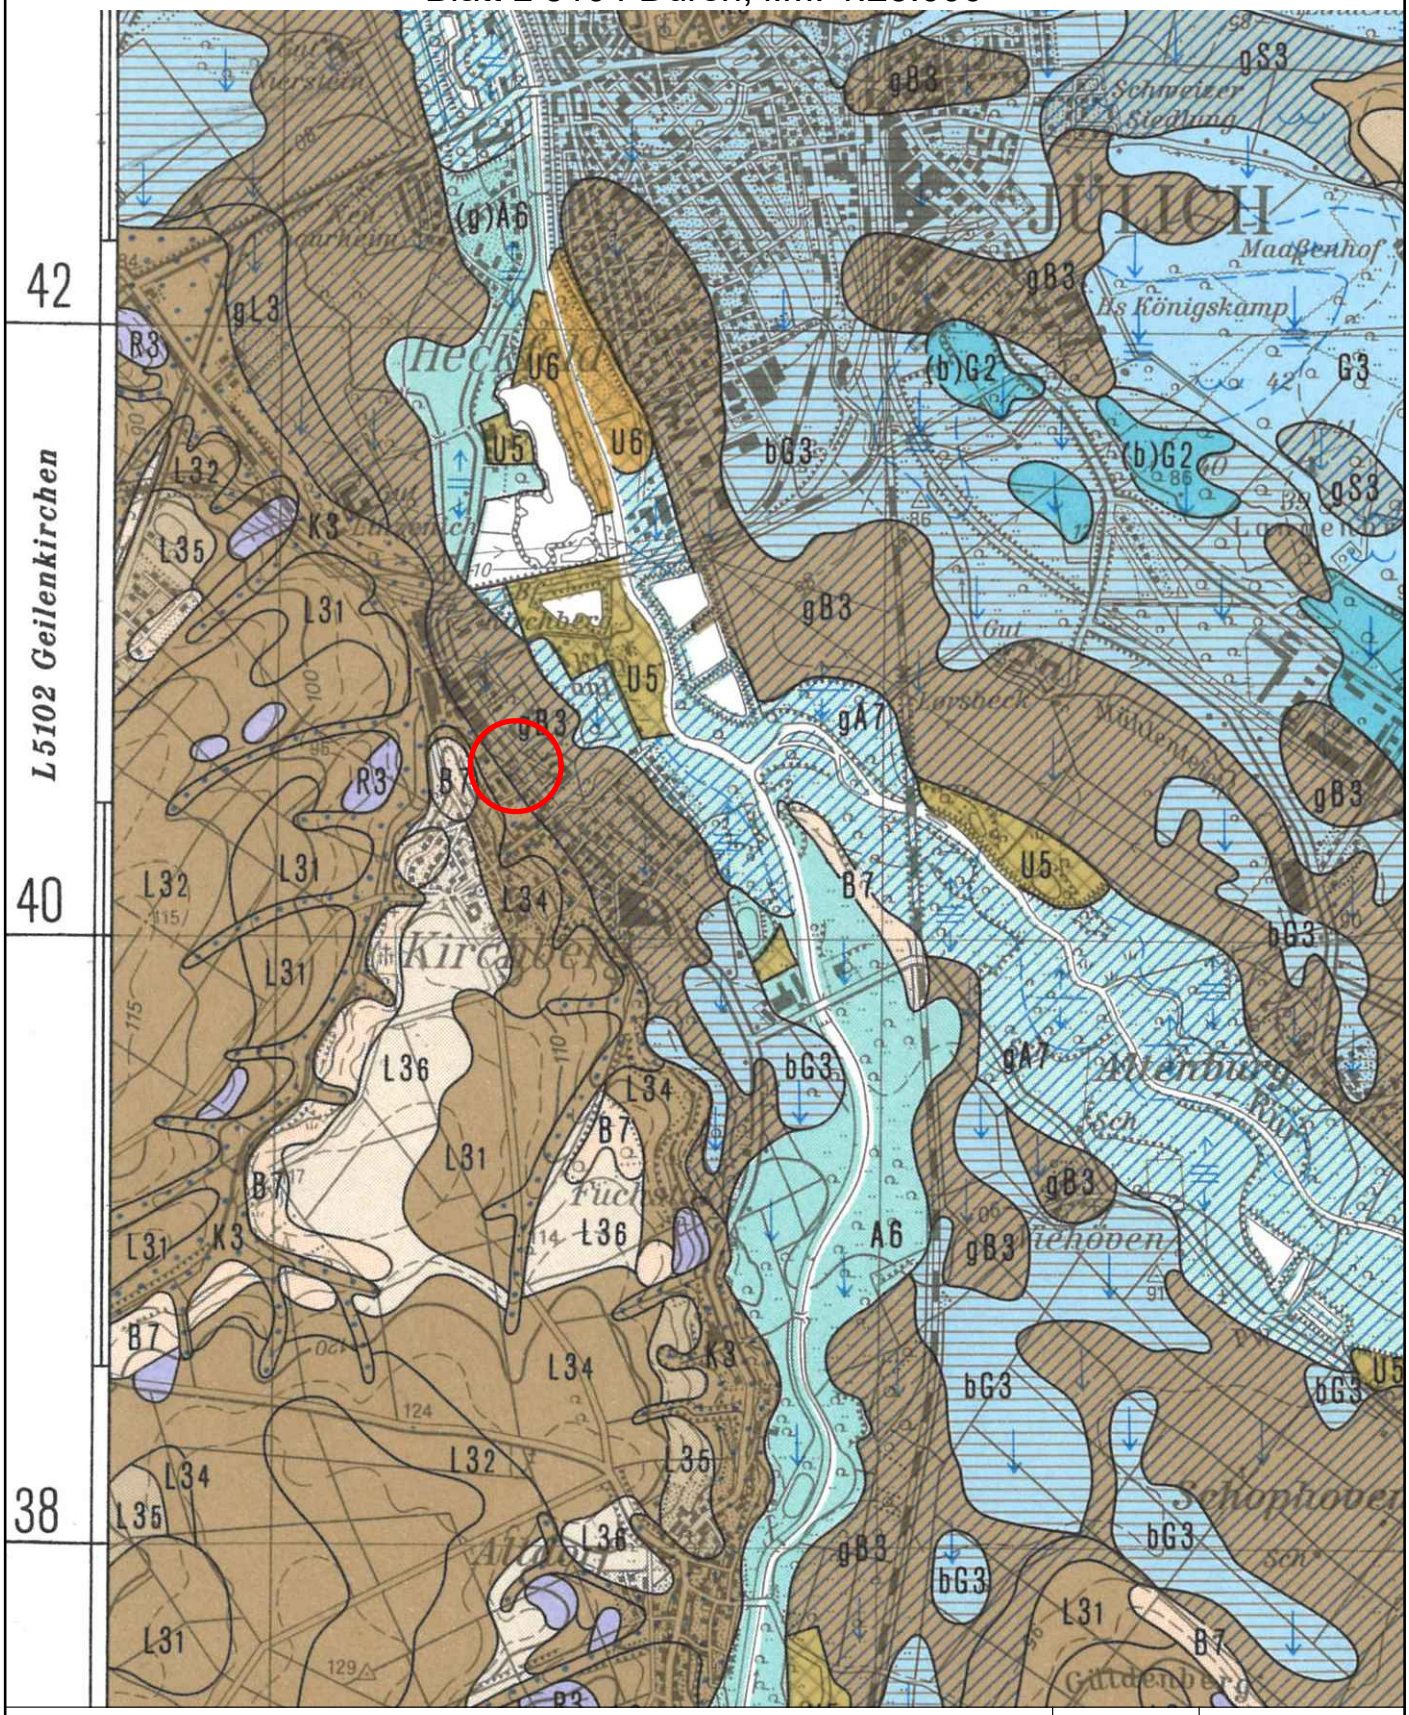

Ingenieurbüro Gell & Partner GbR
Beratende Ingenieure für Grundbau, Felsbau,
Bodenmechanik und Spezialtiefbau
Hansmannstraße 19 52080 Aachen Tel: (0241) 9559480

	Zeichen
bearbeitet	08.2024 MKn
gezeichnet	08.2024 MKn
geprüft	08.2024 Kn

Anlage 5