# Ersatzneubau der Mühlenteichbrücke
# Haus Langen, Wymarstraße 10 in Jülich-Kirchberg

Ausschnitt aus der Hydrologischen Karte von Nordrhein-Westfalen,
Blatt 5004 Jülich/ 5104 Düren, Profilkarte i.M. 1:25.000/1:2.000

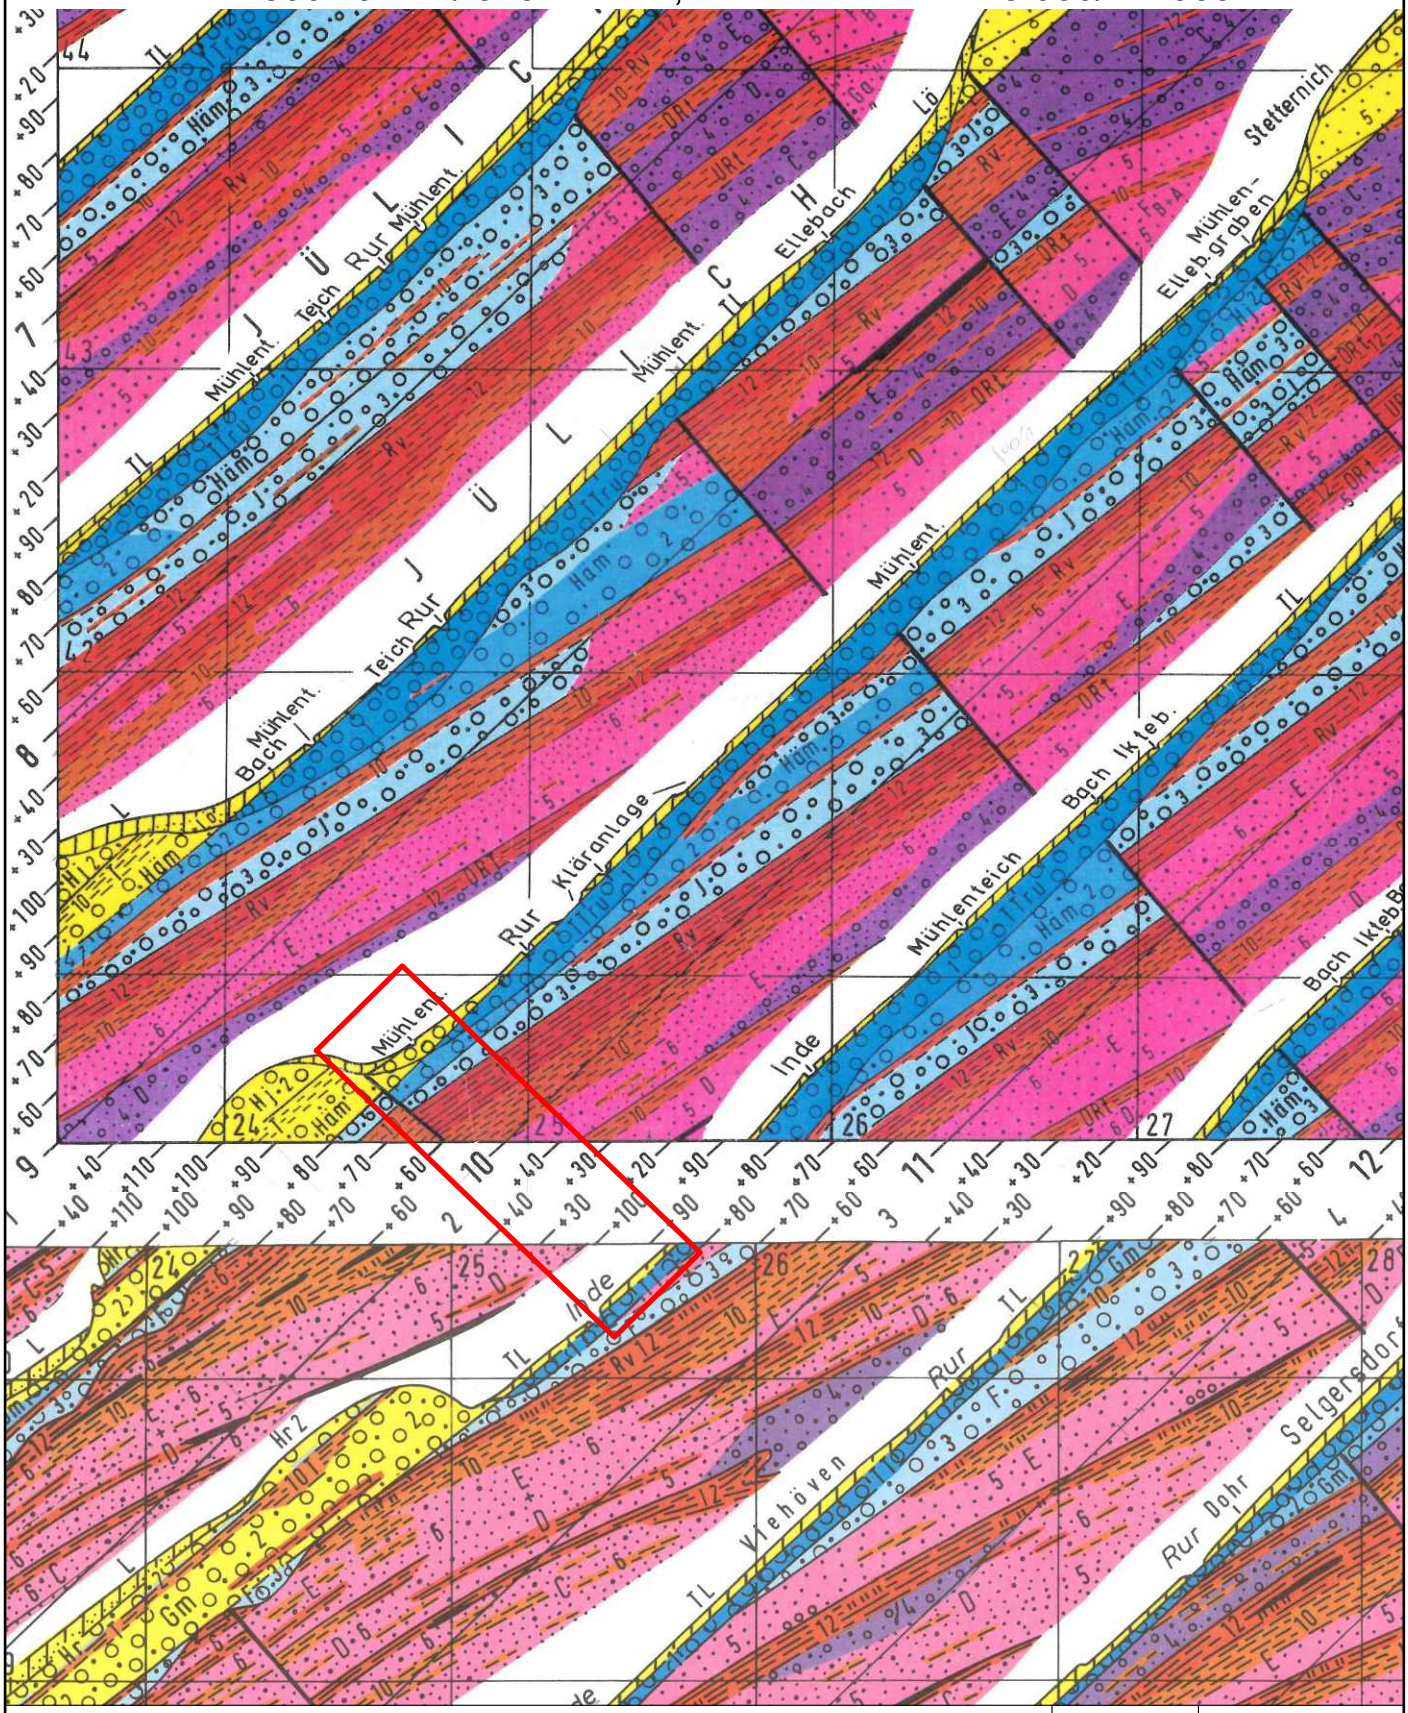



Ingenieurbüro Gell & Partner GbR
Beratende Ingenieure für Grundbau, Felsbau,
Bodenmechanik und Spezialtiefbau
Hansmannstraße 19 52080 Aachen Tel: (0241) 9559480


| | Zeichen |
|---|---|
| bearbeitet | 08.2024 MKn |
| gezeichnet | 08.2024 MKn |
| geprüft | 08.2024 Kn |

Anlage 4.2