Schnitt A-A - Südseite (Blick gegen die Fließrichtung)
M.d.L. 1:50, M.d.H. 1:50

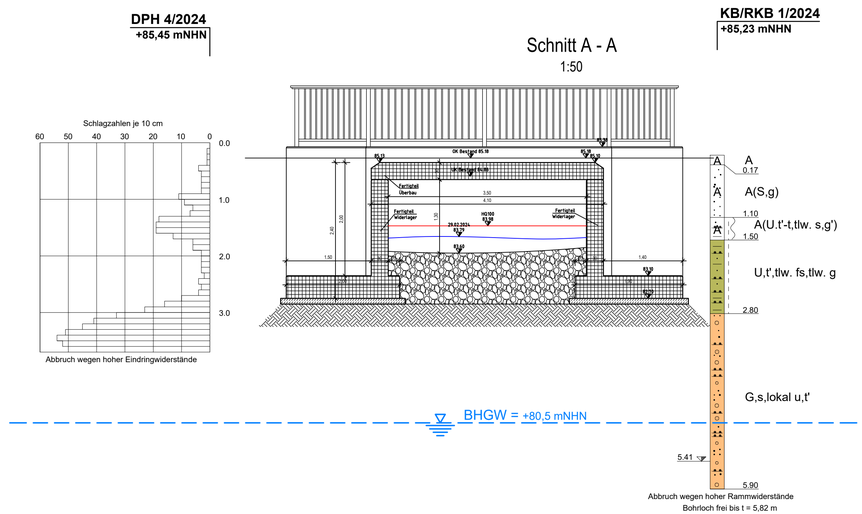

Schnitt A-A - Nordseite (Blick gegen die Fließrichtung)
M.d.L. 1:50, M.d.H. 1:50

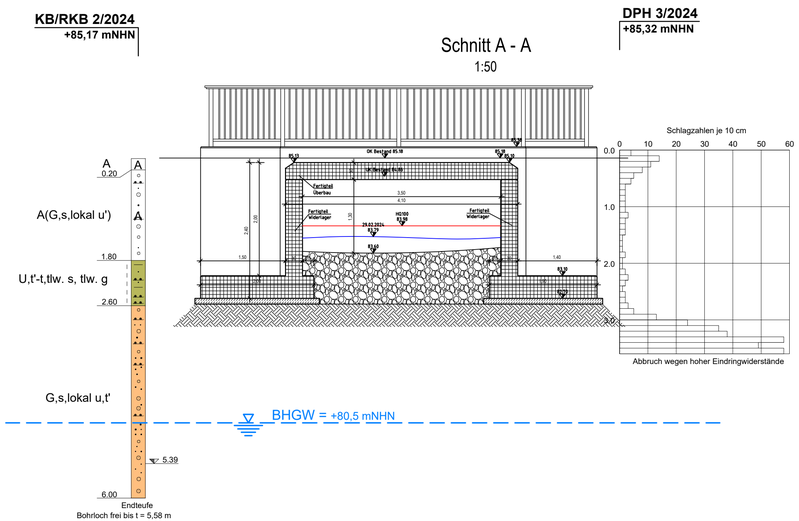

Legende:

Boden (allgemein):
- T - Ton, t - tonig
- U - Schluff, u - schluffig
- S - Sand, s - sandig
- G - Kies, g - kiesig
- X - Steine, x - steinig

Schichten:
- Oberboden, Auffüllung
- Decklehm, Hochflutlehm
- Rurschotter

Konsistenzen:
- fest
- halbfest
- steif-halbfest
- steif
- weich-steif
- weich
- breiig
- nass

Korngrößenbereich:
f - fein
m - mittel
g - grob

Verschiedenes:
+ = stark
- = schwach
h = humos

Grundwasser:
- Grundwasserspiegel (angebohrt)
- Grundwasserspiegel (Bohrende)
- Grundwasserspiegel (ausgepegelt)

Anlage 9

Auftraggeber:
STADT JÜLICH
Historische Festungsstadt - Moderne Forschungsstadt
Große Rurstraße 17
Tel.: 0 24 61 / 63-0
52428 Jülich
www.juelich.de

Planverfasser:
Ingenieurgesellschaft Quadriga mbH
Monreistraße 24
52146 Würselen
Tel.: 0 24 05 / 8 02 90-0
Fax: 0 24 05 / 8 02 90-29
e-mail: info@iQ-mbH.de
www.iQ-mbH.de
Tragwerksplanung - Sanierung - Verstärkung - Brückenbau
Planung und Bauüberwachung - Bau-Koordination - Begutachtungen
Hydrogeologische Gutachten - Filterbaugutachten - Gründungsberatungen

Projekt:
Ersatzneubau BW 54
"Haus Langen" (AKK Mühlenteich)
in Jülich-Kirchberg

Planart: Lageplan & Schnitte
(Ausschnitt aus dem Originalplan)

Planungsstand: Entwurfsplanung

Projekt-Nr.: 2023-09-12	Blatt-Nr.: S-E-BÜ01	Maßstab: 1 : 50 ~~/ 1 : 25~~
Datum: 16. Dezember 2024	Bearbeitet: K. Rosenboom	Gezeichnet: A. Dück
Format: 594 x 970	Dateiname: BÜ 01.dwg	