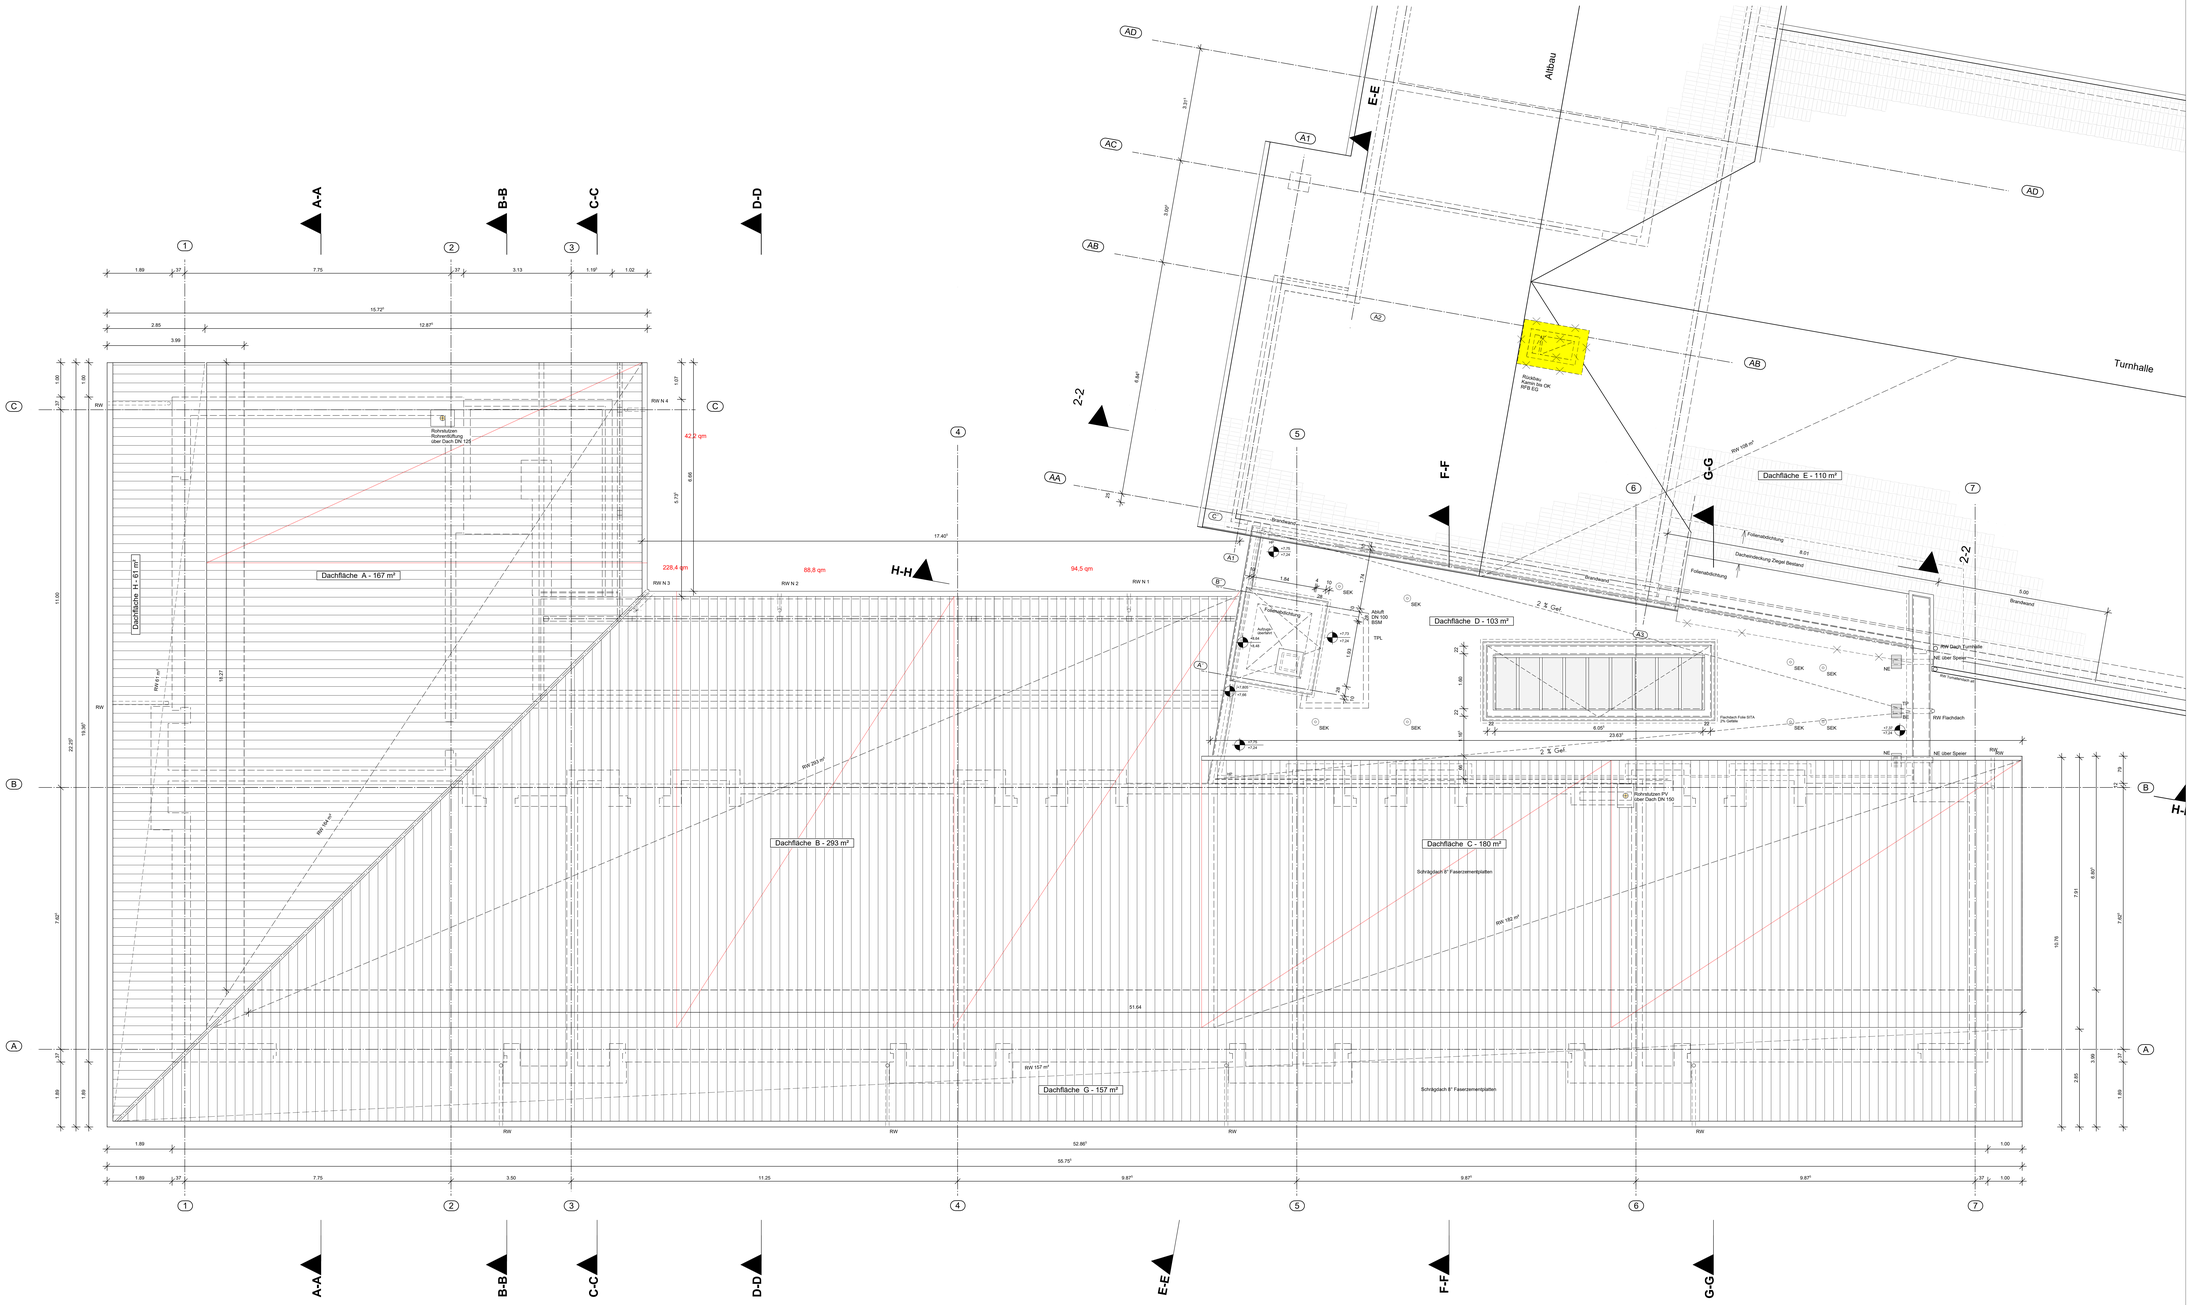

LEGENDE

BA	BODENABLAUF	NAS	NOTAUSSTIEG
BALK	BALKEN	NL	NOTLEUCHTE
BB	BODENBELAG	OK	OBERKANTE
BL	BLECH	OKF	OK FERTIGBODEN
BP	BODENPLATTE	OKR	OK ROHBODEN
BRH	BRUSTUNGSHÖHE	RAFF	RAFFSTORE INNEN
BSH	BRETTSCHICHTHOLZ	RB	RINGBALKEN
BW	BRANDWAND	rd	RAUCHDICHTE TÜR
DD	DECKENDURCHBRUCH	RH	RAUMHOCH
DF	DEHNUNGSFUGE	RM	RAUCHMELDER
DFF	DACHFLÄCHENFENSTER	RR	REGENROHR
DT	DICHT SCHLIESSEND	RW	RETTUNGSWEG
F	FETTABSCHEIDER	RST	RAUCHSCHUTZTÜR
fb	FEUERBESTÄNDIGE WAND/TÜR	RWA	RAUCH-WÄRME-ABZUG
fh	FEUERHEMMENDE WAND/TÜR	STB	STAHLBETON
FEULO	FEUERLÖSCHER	SBH	HORIZONTALSCHALUNG
FL	FLIESEN	SBN	NORMALSCHALUNG
FG	FUGENGLÄTTSTRICH	SBV	VERTIKALSCHALUNG
FU	FUGE	SCH	SCHIEFER
FU-D	FUGE DURCHGEHEND	SM	SICHTMAUERWERK
FU-T	TEILFUGE	SSGL	SONNENSCHUTZGLAS
F30-F90	FEUERWIEDERSTANDSKLASSE	T30	TÜR FEUERHEMMEND
GKB	GIPSKARTONBAUPALTTE	T90	BRANDSCHUTZTÜR
GL	GLAS	UK	UNTERKANTE
H	HOLZ	UZ	UNTERZUG
HK	HEIZKÖRPER	UEZ	ÜBERZUG
INS	INSEKTENSCHUTZ	VK	VORDERKANTE
LH	LICHTE HÖHE	VKB	VK BODENPLATTE
LAMM	SONNENSCH. LAMELLE AUSSEN	VKD	VK DECKE
MW	MATERIALWECHSEL	WS	WANDSCHUTZ
NA	NOTAUSGANG		

- Rückbau
- Bestand
- STAHLBETON
- ORTBETON
- MAUERWERK KS 12/MG IIa
- GK-METALLSTÄNDERWÄNDE
- INSTALLATIONSWÄNDE
- FERTIGTELWAND
- WADA
- HOLZRAHMENBAU
- HOLZ QUER ZUR FASER
- HOLZ LÄNGS ZUR FASER
- MASSIVHOLZPLATTEN
- HOLZFASERPLATTEN
- HOLZWERKSTOFF. - OSB
- GIPSBAUPLATTEN
- DÄMMSTOFFE XPS, EPS

DIE FERTIGUNGSTECHNISCHEN UND BAUPHYSIKALISCH BESTIMMENDEN ANGABEN ZUR KONSTRUKTION UND FUNKTION SIND V. UNTERNEHMER EIGENVERANTWORTLICH NACHZUPRÜFEN. EBENSO IST DIE ÜBERBESTIMMUNG DER VOM PLANER ANGEGEBENEN ZWANGSMASSE ZU PRÜFEN. SÄMTLICHE UNSTIMMIGKEITEN SIND DER BAULEITUNG UNVERZÜGLICH MITZUTEILEN.

ALLE BRÜSTUNGS-, VORLAGEN- UND ÖFFNUNGSMASSE GELTEN AB OKFF.

ALLE TRAGENDEN UND KONSTRUKTIVEN BAUTEILE MÜSSEN NACH GEPRÜFTER STATISCHER BERECHNUNG HERGESTELLT WERDEN.

ABMESSUNGEN UND AUSSPARUNGEN IN STAHLBETONBAUTEILEN SIND NACH DEN SCHALPLÄNEN, BZW. DER STATIK HERZUSTELLEN.

INDEX	DATUM	ART DER ÄNDERUNG	GEZ.	GEPR.

OKF EG ±0,00 = 82,11 üNN

LEGENDE BRANDSCHUTZ:

BI	schwer entflammbar
ds	dichtschließende Tür
fb	feuerbeständige Wand
fh	feuerhemmende Wand/Tür
NA	Notausgang
RS	Tür rauchdicht + selbstschließend
T30 RS	Tür feuerhemmend, rauchdicht + selbstschließend
T30	Tür feuerhemmend, dicht= + selbstschließend

daheim + urlaubsheimp
SÜSW HEMBACH TEL. 02446-80000
INF ECHELBERG 17 FAX 02446-80000
hembach@dhup.de

1403

BAUVORHABEN: UMBAU UND AUFSTOCKUNG SÜDSCHULE JÜLICH

PLAN: AUSFÜHRUNG ANBAU OG — D.A.5 — 31.08.2026/AK

BAUHERR: STADT JÜLICH, GROßE RUHRSTRAßE 17, 52428 JÜLICH

BAUHERR: ARCHITEKT: