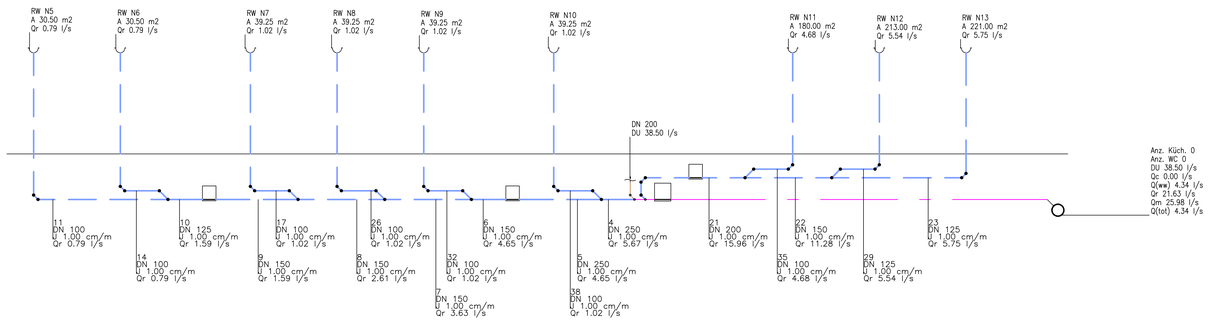

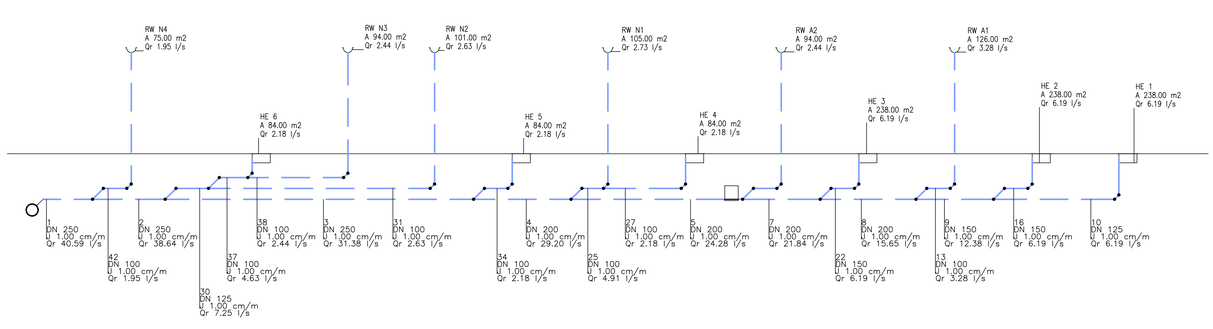

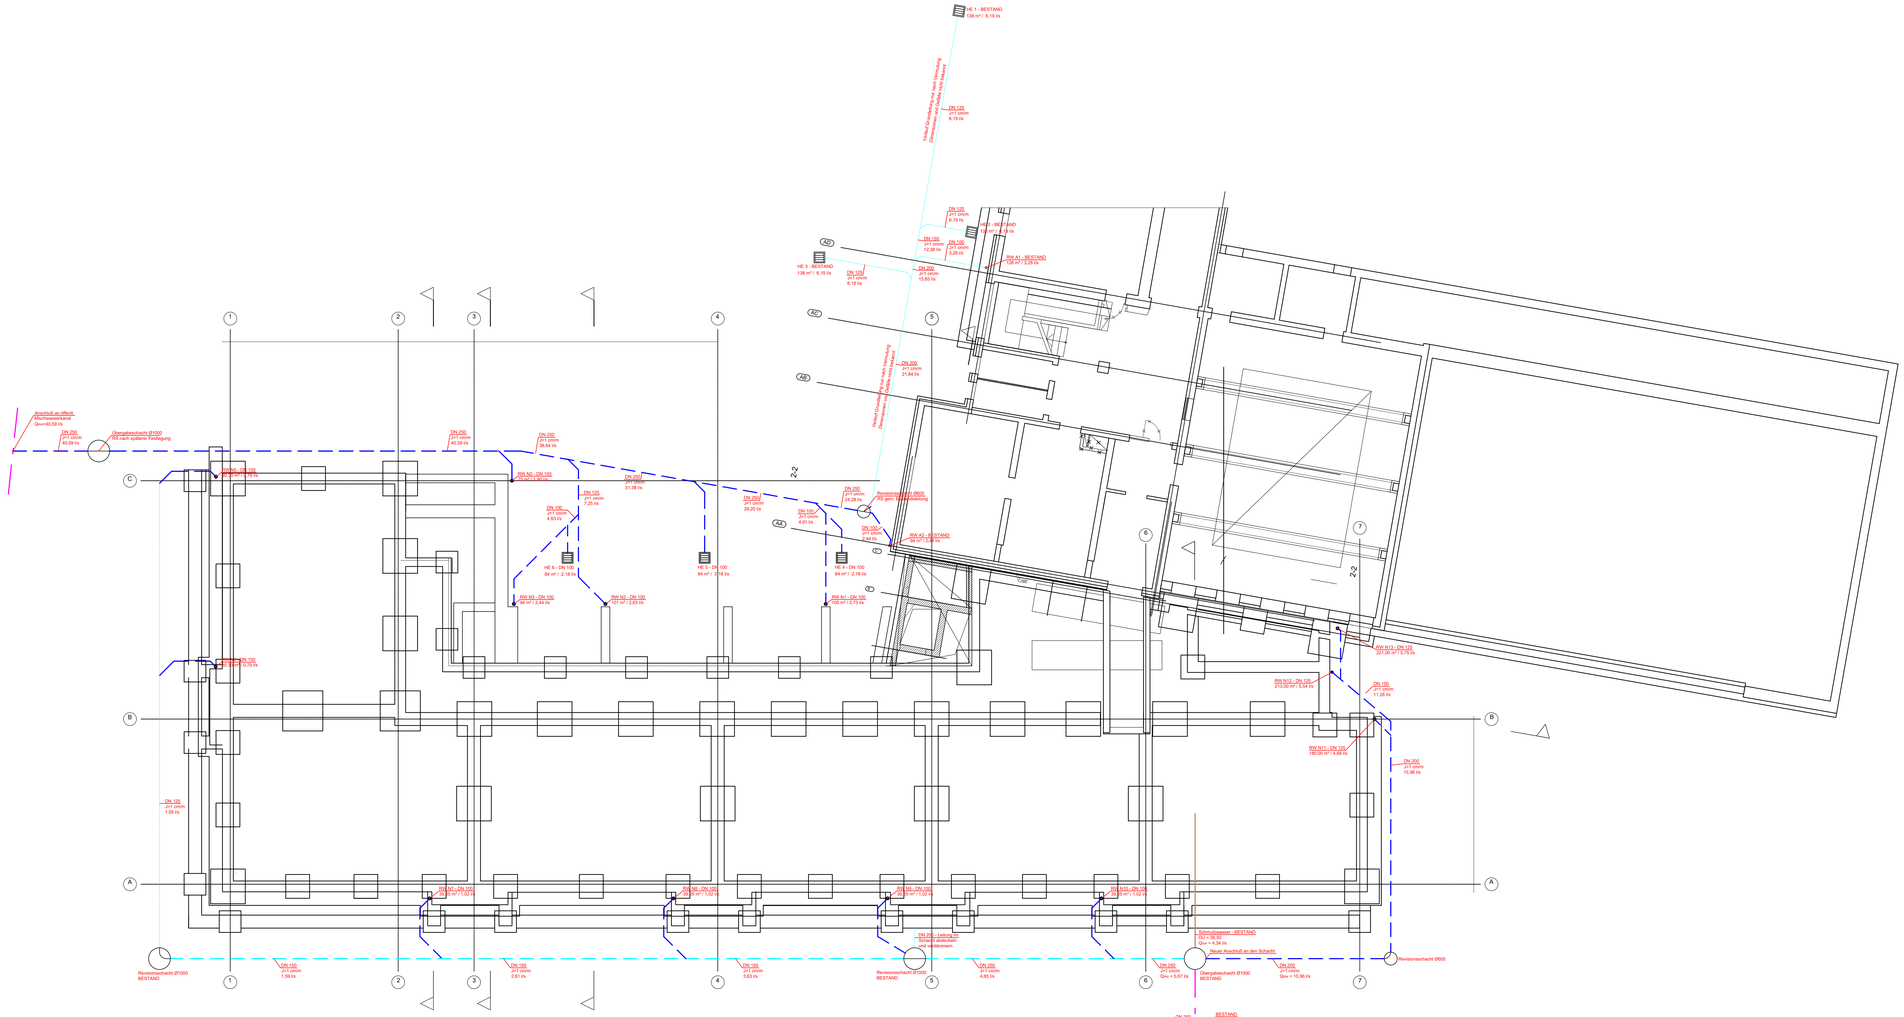

Regenwasser - NEU
Regenwasser - BESTAND
Schmutzwasser - BESTAND
Mischwasser - BESTAND

INDEX	DATUM	NAME	ÄNDERUNG / ERGÄNZUNG

Sämtliche Maße sind vom Auftragnehmer zu prüfen bzw. am Bau zu nehmen. Alle getroffenen Angaben sind von der ausführenden Firma auf Maßgenauigkeit und Funktionsfähigkeit zu prüfen. Etwaige Unstimmigkeiten sind vor Bauausführung auszuräumen. Abweichungen von den vorgegeben Maßen sind nur nach Abstimmung und mit schriftlicher Zustimmung des Auftraggebers zulässig. Plandarstellung gilt nur für die im Zeichenkopf angegebenen gebäudetechnischen Anlagen. Für die Rohbauausführung gelten die Pläne des Architekten und des Statikers.

PROJEKT

24-106 Promenadenschule GGS Jülich

Entwässerungsgesuch

BAUHERR

Stadt Jülich
Große Rurstraße 17
52428 Jülich

PLANVERFASSER

ECON Umwelt-Ingenieure GmbH
Neuenhofstraße 188
52078 Aachen
Fon 0241 520015
Mail info@econ-ing.de
Info www.econ-ing.de

ARCHITEKTUR

architektur-ingenieurbüro gmbh daheim + uppenkamp
Am Eicheberg 17
52396 Heimbach
Fon: 02446 95000
Mail: heimbach@ba-up.de

PLANINHALT

Entwässerung

Schulhof und Aufstockung

PLANDATEN	MASSSTAB	DATUM	BEARBEITER	FORMAT
	1:100	06.05.2026	Crott	1189 x 841

PLANNUMMER	INDEX
24-106-G-S-100	%